

**PROJECTE DE RENOVACIÓ DE PAVIMENTS I
INFRASTRUCTURES A UN TRAM DEL CARRER OLIVA
ENTRE ENRIC GRANADOS I JUST MARLÉS**

GENER 2013



MEMÒRIA

DOCUMENT NÚM. 1: MEMÒRIA I ANNEXOS

ÍNDIX DE LA MEMÒRIA

1. ANTECEDENTS
2. ORDRE DE REDACCIÓ DEL PROJECTE
3. OBJECTE DEL PROJECTE
4. NORMATIVA URBANÍSTICA I ESTUDIS TÈCNICS PRECEDENTS
5. SITUACIÓ I DISPONIBILITAT DEL TERRENYS
6. OBRES PREEXISTENTS I CONNEXIÓ AMB LES DEL PROJECTE
7. DESCRIPCIÓ DE LES OBRES
8. TERMINI D'EXECUCIÓ
9. TERMINI DE GARANTIA
10. PLA D'EXECUCIÓ DE LES OBRES
11. RESUM DEL PRESSUPOST
12. REVISIÓ DE PREUS
13. CLASSIFICACIÓ DEL CONTRACTISTA
14. JUSTIFICACIÓ D'OBRA COMPLETA
15. NORMATIVA D'ACCESSIBILITAT I SUPRESSIÓ DE BARRERES ARQ.
16. RELACIÓ VALORADA DE BENS AFECTATS
17. AUTORITZACIONS ADMINISTRATIVES
18. DOCUMENTS DE QUE CONSTA EL PROJECTE
19. CONCLUSIÓ

ÍNDIX DELS ANNEXOS

1. REPORTATGE FOTOGRÀFIC
2. ESTUDIS COMPANYIES
3. PRESSUPOSTOS
4. ESTUDI DE SEGURETAT I SALUT

MEMÒRIA

1. Antecedents.

El carrer que es vol reurbanitzar forma part del teixit urbà consolidat de la població, essent aquest de vital importància, ja que serveix, principalment el carrer de l'Oliva, a més de per a la unió entre el carrer Sant Pere i l'Av. Just Marlés, com a vial de circumval·lació que constitueix una alternativa al pas per l'Av. Vila de Tossa – Av. Vila de Blanes.

Per altra banda, aquests carrers tenen un trànsit molt elevat de vehicles i de persones que fa prioritari intervenir en la urbanització per tal de millorar els paviments i característiques de les voreres, així com l'enllumenat existent.

2. Ordre de redacció del projecte.

L'Ajuntament de Lloret de Mar ha encarregat als serveis tècnics municipals la redacció d'aquest projecte.

3. Objecte del projecte.

Constitueix l'objecte d'aquest projecte el definir la solució adoptada per a satisfer les necessitats exposades en els antecedents i en l'ordre de redacció del mateix, amb estricte compliment del que disposa la Llei 30/2007, de 30 d'octubre, de contractes del Sector Públic, i la Llei 34/2010, de 5 d'agost, que la modifica; el Decret 179/1995, de 13 de juny, pel qual s'aprova el Reglament d'obres, activitats i serveis dels ens locals i la resta de normativa general o sectorial que li sigui aplicable.

L'obra té la consideració d'ordinària de reforma d'acord amb el que es disposa en els articles 9 i 12 del Reglament d'obres, activitats i serveis dels ens locals.

4. Normativa urbanística i estudis tècnics precedents

La normativa urbanística considerada és la que recull el vigent Pla d'Ordenació Urbana Municipal de Lloret de Mar.

No hi ha cap projecte relatiu a l'àmbit que ens ocupa que ens hagi pogut servir de base per a la redacció d'aquest. Les obres definides en aquest projecte donen continuïtat a les ja executades en els carrers de l'entorn tant pel que fa a distribució d'espais en superfície com a les infraestructures de serveis.

5. Situació i disponibilitat dels terrenys

Les obres definides en aquest projecte s'han circumscrit íntegrament a l'àmbit de vialitat de titularitat municipal.

6. Obres preexistents i connexió amb les del projecte

Tota l'obra projectada és de nova implantació en substitució de l'existent, fins i tot les xarxes d'electrificació, enllumenat i de telefonia. També s'hauran de construir, per a ésser enllaçades amb les existents, tota la resta d'infraestructures pròpies d'un vial urbà com són les xarxes d'aigua potable i de clavegueram així com la senyalització viària i la dotació del mobiliari urbà necessari.

De les característiques de l'obra exposada en el paràgraf anterior se'n pot deduir que tota ella es relaciona amb les infraestructures existents.

7. Descripció de les obres.

Les obres contemplades queden suficientment definides en la documentació gràfica i pressupostària d'aquest projecte.

En la documentació gràfica es recullen amb claredat les solucions adoptades tant en la construcció dels paviments com en la instal·lació dels altres serveis o infraestructures afectats i la jardineria.

El present projecte avarca el tram del carrer de l'Oliva comprès entre Enric Granados i l'avinguda Just Marlés.

A part de la renovació de paviments es renovaran les xarxes de sanejament i pluvials, i les instal·lacions d'enllumenat públic, d'aigua potable, el mobiliari urbà, l'arbrat i la senyalització viària. Igualment, sempre que sigui possible, es soterraran les xarxes de baixa tensió i de telefonia propietat d'Endesa i de Telefònica, respectivament.

A continuació es detallen els principals apartats:

7.1 Enderrocs i moviments de terres

Les feines d'enderroc recullen el de l'asfalt, de les voreres de panot i vorades, així com el rebaix del terreny per a la formació de la caixa de paviment, que serà de l'ordre de 20 cm. Igualment el transport de la runa a un abocador degudament autoritzat per a la gestió de residus de la construcció d'acord amb el Decret de la Generalitat de Catalunya 201/94 de 26 de juliol.

7.2 Sanejament

S'ha previst l'enderroc de l'actual xarxa de clavegueram, així com el transport de la runa a l'abocador autoritzat. Es projecta una nova xarxa separativa, és a dir amb una conducció per a les aigües pluvials i una altra per a les aigües residuals, diferenciades.

La nova xarxa de pluvials discorrerà centrada, doncs s'han previst dues pendents transversalment per a poder recollir l'aigua a la rigola on s'hi col·locaran els embornals separats entre ells de l'ordre de 20 m. El tub serà de polipropilè i el seu diàmetre queda indicat en els plànols.

La xarxa de clavegueram també serà de polipropilè del diàmetre indicat als plànols i disposarà de pous de registre cada 50 metres i, en tot cas, en els encreuaments de carrers. Les escomeses dels habitatges particulars es renovaran amb tub de polietilè de 200 mm. de diàmetre.

7.3 Aigua potable

La instal·lació d'aigua potable es farà nova en tota la llargada dels carrers, anirà soterrada per la vorera i serà amb canonada de Fosa Dúctil o de Polietilè d'Alta Densitat, segons el diàmetre. Es durà a terme d'acord amb les indicacions del Servei d'Aigua d'aquest Ajuntament.

7.4 Enllumenat públic

Per a la renovació de l'enllumenat públic s'ha previst la col·locació soterrada de tubs flexibles de PE 90 mm, per al cablejat i arquetes de registre. Les lluminàries projectades són del model TST-404/Q de "Carandini", o similars, amb làmpada de 70 W. de v.s.a.p. sobre columnes d'alumini de 4,5 m d'alçada.

7.5 Pavimentació

Els treballs de pavimentació comprenen l'estesa i compactat d'una capa de base de Tot-U artificial de 20 cm. compactada fins al 98 % del PM. Prèviament a l'estesa i compactat de la capa de Tot-U, s'executaran les rases per les diverses instal·lacions i un cop s'hagin reomplert es procedirà a compactar-les fins a assolir el 95 % del PM.

Els paviments s'han previst amb paviment continu, a un sol nivell, seguint el model emprat en la resta dels carrers del casc antic amb les voreres de panot gris i la calçada, o espai destinat als vehicles, amb paviment asfàltic en calent, amb separacions entre materials realitzades amb peces de pedra granítica.

7.6 Telefònica

S'executaran les obres de canalització segons el projecte facilitat per l'empresa "Telefònica, SA" que es recull en els annexes.

7.7 Jardineria i Mobiliari urbà

El mobiliari urbà previst consta de bancs, papereres i la resta d'elements de model similar als emprats en el municipi de Lloret de Mar.

També està prevista la plantació de diverses unitats de "truanes o arboços" en els punts on s'ha previst al plànol corresponent.

7.8 Baixa tensió

S'executaran les obres de renovació i soterrament de les línies elèctriques segons el projecte facilitat per l'empresa "Fecsa- Endesa" que es recull en els annexos.

7.9 Senyalització

Els nous vials s'acabaran amb la senyalització horitzontal i vertical, d'acord amb els criteris de la Policia Local, d'aquest municipi.

8. Termini d'execució

El termini d'execució previst des de l'inici fins l'acabament total de l'obra contemplada en el present projecte és de nou setmanes.

9. Termini de garantia

Es fixa com a període de garantia d'aquestes obres, als efectes del que preveu la Llei 30/2007, de 30 d'octubre, de contractes del Sector Públic, el d'un any des de la data de la seva recepció per part de l'Ajuntament.

10. Pla d'execució de les obres

El contractista adjudicatari presentarà, per a ésser aprovat per la Direcció d'Obra en el moment de formalitzar l'Acta de Replanteig, un pla d'execució de les mateixes amb indicació de la fases en què proposa executar-la i la seva durada.

11. Resum del pressupost

Pressupost d'Execució Material	80.756,00 €
• Despeses Generals 13%	10.498,28 €
• Benefici Industrial 6%	4.845,36 €
• Pressupost d'execució per contracta	96.099,64 €
• I.V.A. 21%	20.180,92 €
• Pressupost de licitació	116.280,56 €

Puja el present pressupost de licitació a la quantitat de **CENT SETZE MIL DOS-CENTS VUITANTA euros amb CINQUANTA-SIS cèntims.**

12. Revisió de preus

Atès el termini d'execució de l'obra, inferior a sis mesos, es proposa que no tingui dret a revisió de preus.

13. Classificació del contractista

Es proposa com a classificació oficial del contractista la G.6, categoria d.

14. Justificació d'obra completa

Als efectes que preveu l'art. 13 del vigent Reglament d'Obres Activitats i Serveis dels Ens Locals, decret 179/1995, de 13 de juny, els treballs definits en aquest projecte constitueixen una obra completa i apta per a ésser lliurada a l'ús públic immediatament efectuada la seva recepció.

15. Normativa d'accessibilitat i supressió de barreres arquitectòniques

Les obres definides en el present projecte s'ajusten en tot allò possible a les previsions de l'Ordre VIV/561/2010, d'1 de febrer, i del Decret 135/1995, de 24 de març, de desplegament de la Llei 20/1991, de 25 de novembre, de promoció de l'accessibilitat i de supressió de barreres arquitectòniques.

16. Relació valorada de bens afectats

Com s'ha exposat en l'apartat núm. 5 d'aquesta Memòria, els terrenys, en l'àmbit objecte d'aquest projecte, són de titularitat municipal i qualificats com a vial .

17. Autoritzacions administratives

Per a l'execució d'aquestes obres no cal cap autorització ni concessió administrativa d'altres administracions o organismes oficials.

18. Documents de que consta el projecte

DOCUMENT Nº 1 : MEMÒRIA I ANNEXOS

MEMÒRIA

1. ANTECEDENTS
2. ORDRE DE REDACCIÓ DEL PROJECTE
3. OBJECTE DEL PROJECTE
4. NORMATIVA URBANÍSTICA I ESTUDIS TÈCNICS PRECEDENTS
5. SITUACIÓ I DISPONIBILITAT DEL TERRENYS
6. OBRES PREEXISTENTS I CONNEXIÓ AMB LES DEL PROJECTE
7. DESCRIPCIÓ DE LES OBRES I JUSTIFICACIÓ DEL SEU DIMENSIONAMENT
8. TERMINI D'EXECUCIÓ
9. TERMINI DE GARANTIA
10. PLA D'EXECUCIÓ DE LES OBRES
11. RESUM DEL PRESSUPOST
12. REVISIÓ DE PREUS
13. CLASSIFICACIÓ DEL CONTRACTISTA
14. JUSTIFICACIÓ D'OBRA COMPLETA
15. NORMATIVA D'ACCESSIBILITAT I SUPRESSIÓ DE BARRERES ARQ.
16. RELACIÓ VALORADA DE BENS AFECTATS
17. AUTORITZACIONS ADMINISTRATIVES
18. DOCUMENTS DE QUE CONSTA EL PROJECTE
19. CONCLUSIÓ

ANNEXOS

1. REPORTATGE FOTOGRÀFIC
2. ESTUDIS COMPANYIES
3. PRESSUPOSTOS
4. ESTUDI DE SEGURETAT I SALUT

DOCUMENT Nº 2 : PLÀNOLS

- Plànol núm. 1 Situació
- Plànol núm. 2 Topogràfic estat actual
- Plànol núm. 3 Planta clavegueram existent
- Plànol núm. 4 Planta baixa tensió existent
- Plànol núm. 5 Planta telefònica existent
- Plànol núm. 6 Planta gas existent
- Plànol núm. 7 Planta aigua existent
- Plànol núm. 8 Planta enllumenat públic existent
- Plànol núm. 9 Planta enderrocs
- Plànol núm. 10 Planta Paviments Projecte
- Plànol núm. 11 Detalls Paviments
- Plànol núm. 12 Seccions
- Plànol núm. 13 Planta sanejament Projecte
- Plànol núm. 14 Detalls sanejament
- Plànol núm. 15 Aigua potable Projecte
- Plànol núm. 16 Detalls Aigua Potable
- Plànol núm. 17 Enllumenat públic Projecte
- Plànol núm. 18 Detalls Enllumenat públic
- Plànol núm. 18A Detalls Enllumenat públic
- Plànol núm. 19 Telefònica Projecte
- Plànol núm. 20 Detalls telefònica
- Plànol núm. 21 Planta Baixa tensió
- Plànol núm. 22 Planta jardineria i mobiliari

DOCUMENT Nº 3 : PLEC DE PRESCRIPCIONS TÈCNIQUES

DOCUMENT N° 4 : PRESSUPOST

- AMIDAMENTS
- PRESSUPOSTOS PARCIAIS
- PRESSUPOST GENERAL

19. Conclusió

Amb el que s'ha exposat en el present Projecte s'estima suficientment detallada l'obra per tal que pugui servir de base per a la seva contractació i efectiva construcció.


Lloret de Mar, gener de 2013

L'Alcalde

L'Enginyer Municipal

Romà Codina i Maseras

Jordi Aulet i Corney

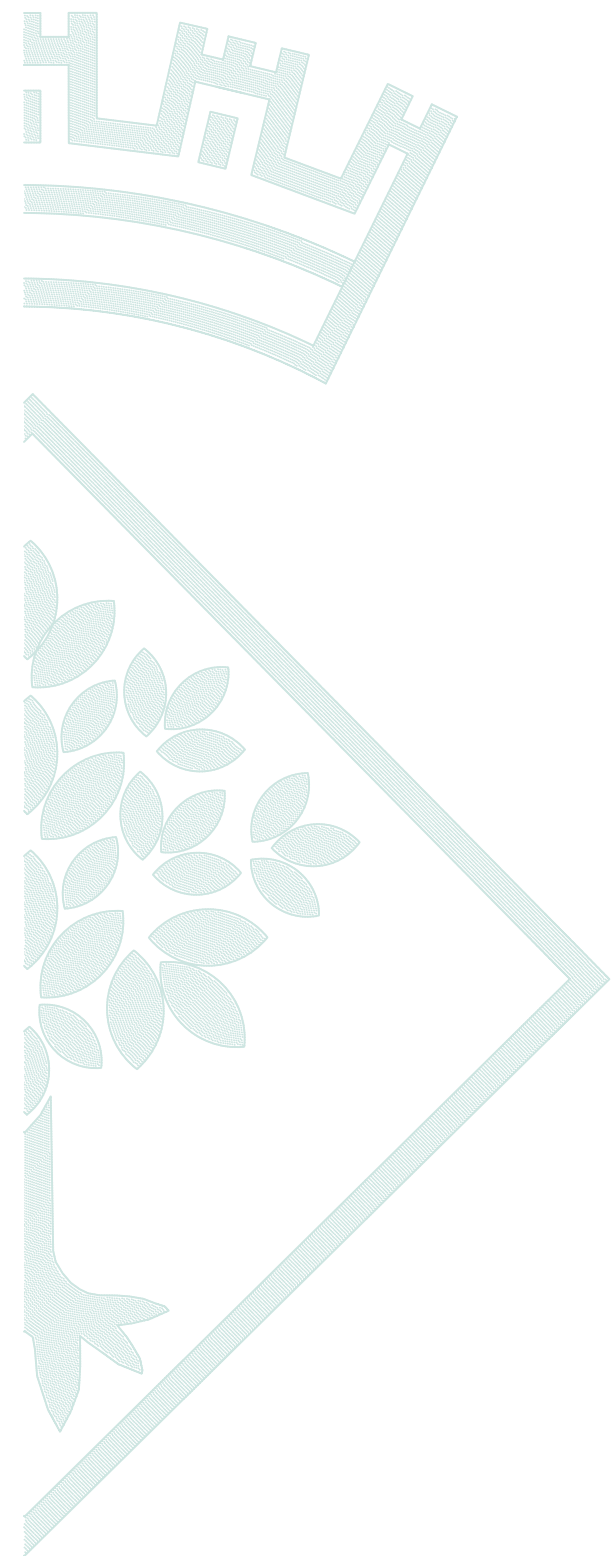

ANNEX SERVEIS AFECTATS



PRESSUPOST: 2013/13

Data: 25/01/2013

Direcció d'obra

CR OLIVA, S/N

Centro

(10000007)

AJUNTAMENT LLORET DE MAR

PÇ VILA DE LA, 1

17310 LLORET DE MAR

GIRONA

Tipus de pressupost

abastecimiento

VARIS

N.I.F. P1710200E

E
U
R
O

RENOVACIO DE CANONADA AL CR OLIVA ENTRE ELS CR ENRIC GRANADOS I AV JUST MARLES.

Quantitat	Denominació	Preu	Import
75	CANONADA DE FONERIA DE 200mm	41,2100	3.090,75
125	BANDA SENYAL CANONADA AIGUA POTABLE	0,2800	35,00
3	TE DE FONERIA EBE DE 200 X 100	210,0000	630,00
3	VALVULA COMPORTA TANCA ELASTICA AMB BRIDES DN10	181,6400	544,92
1	CONUS DE REDUCCIO FOSSA DUCTIL DN 200/125	75,3100	75,31
1	VALVULA COMPORTA TANCA ELASTICA AMB BRIDES DN12	302,7300	302,73
4	BRIDA ENDOLL FUNDICIÓ 100	57,0800	228,32
2	BRIDA ENDOLL FOSA 125	68,8500	137,70
1	MANIGUET FONERIA EE DE 200 mm	181,3600	181,36
72	CARGOL 16 X 80	0,7700	55,44
72	FEMELLA METRIC 16	0,1900	13,68
7	JUNTES PLANES DE 100mm	1,8500	12,95
2	JUNTES PLANES DE 125mm	3,0000	6,00
1	HIDRANT SOTERRAT BOCA INCENDI 100mm .Arqueta	569,4200	569,42
8	COLLARÍ CANONADA PE DE 200 x 63 (2")	93,7600	750,08
16	BANDA ACER INOX COLLARI DN 200	35,9200	574,72
8	TRANSICIO MASCLE 63-2"	32,0300	256,24

Pàgina 1

Aquest pressupost/factura inclou import de material i ma d'obra. El comptador
es valorarà en liquidació complementària.



PRESSUPOST: 2013/13

Data: 25/01/2013

Direcció d'obra

CR OLIVA, S/N

Centro

(10000007)

AJUNTAMENT LLORET DE MAR

PÇ VILA DE LA, 1

17310 LLORET DE MAR

GIRONA

Tipus de pressupost

abastecimiento

VARIS

N.I.F. P1710200E

E
U
R
O

RENOVACIO DE CANONADA AL CR OLIVA ENTRE ELS CR ENRIC GRANADOS I AV JUST MARLES.

16	COLZE POLIETILE ELECT DN 063mm a 90° PN 10bar	19,8000	316,80
50	CANONADA PE B/D PN-10 DE 50mm (1 1/2")	3,1200	156,00
8	VÀLVULA BOLA T-H 63 (2") CLAU DE QUADRAT	91,8200	734,56
8	ENLLAÇ GEBO TUB MASCLE 63mm	23,7600	190,08
8	MANEGUET ELECTROSOLDABLE PER POLIETILE DN 063mm	8,6400	69,12
8	REGISTRE FUNDICIO QUADRAT 30 mm	22,5100	180,08
3	TRAMPILLO AVK PERA(grande)	37,9100	113,73
8	CANONADA PE A/D PN-10 DE 110mm	6,5800	52,64
2	MANEGUET ELECTROSOLDABLE PER POLIETILE DN 110mm	16,4000	32,80
2	COLZE POLIETILE ELECT. DN 110mm a 90° PN 10 bar	43,8100	87,62
1	B.I. I D.G. (19%)	19 %	1.785,63

Bases	Tipu	Quotes	
	10		
11.183,68	21	2.348,57	TOTAL
11.183,68		2.348,57	13.532,25

IMPORTANT

Aquest pressupost caduca als 30 dies.

L'INTERESSAT

CONFORME

Vº Bº

Aquest pressupost/factura inclou import de material i ma d'obra. El comptador es valorarà en liquidació complementària.



PRESSUPOST: 2013/14

Data: 25/01/2013

Direcció d'obra

CR OLIVA, S/N

Centro

(10000007)

AJUNTAMENT LLORET DE MAR

PÇ VILA DE LA, 1

17310 LLORET DE MAR

GIRONA

Tipus de pressupost

abastecimiento

VARIS

N.I.F. P1710200E

E
U
R
O

INSTAL·LACIO DE PROVISIONALS AL CR OLIVA ENTRE EL CR ENRIC GRANADOS I AV JUST MARLES

Quantitat	Denominació	Preu	Import
1	TE DE FONERIA BBB DE 125 X 80	95,6000	95,60
1	VALVULA COMPORTA TANCA ELASTICA AMB BRIDES DN80	166,5000	166,50
30	CANONADA PE B/D PN-10 DE 90mm (3")	4,6500	139,50
40	CANONADA PE B/D PN-10 DE 63mm (2")	4,9100	196,40
6	COLLARÍ CANONADA PE DE 63 x 32 (1")	18,6500	111,90
12	COLZE LLAUTO TUB-MASCLE 32mm (1")	5,1200	61,44
6	FEMELLA REDUC.LLAUTÓ DE 63 x 32 (2" x 1")	11,6900	70,14
1	TE ELEC.SOLD. PE DE 90mm (3")	47,0200	47,02
1	REDUC.ELEC.SOLD. PE DE 110 x 90	18,7500	18,75
6	MANEGUET ELECTROSOLDABLE PER POLIETILE DN 090mm	12,4900	74,94
4	COLZE POLIETILE ELECT DN 090mm a 90° PN 10 bar	33,8000	135,20
2	BRIDA D'ACER PER POLIETILE 80mm	15,0000	30,00
2	PORTA BRIDA PE DN 090 (valona)	9,7300	19,46
16	CARGOL 16 X 80	0,7700	12,32
16	FEMELLA METRIC 16	0,1900	3,04
2	JUNTES PLANES DE 80mm	1,8800	3,76
1	B.I. I D.G. (19%)	19 %	225,33

Pàgina 1

Aquest pressupost/factura inclou import de material i ma d'obra. El comptador
es valorarà en liquidació complementària.



Ajuntament de
Lloret de Mar



PRESSUPOST: 2013/14

Data: 25/01/2013

Direcció d'obra

CR OLIVA, S/N

Centro

(10000007)

AJUNTAMENT LLORET DE MAR

PÇ VILA DE LA, 1

17310 LLORET DE MAR

GIRONA

Tipus de pressupost

abastecimiento

VARIS

N.I.F. P1710200E

E
U
R
O

INSTAL·LACIO DE PROVISIONALS AL CR OLIVA ENTRE EL CR ENRIC GRANADOS I AV JUST MARLES

IMPORTANT

Aquest pressupost caduca als 30 dies.

Bases	Tipu	Quotes
	10	
1.411,30	21	296,37
1.411,30		296,37

TOTAL

1.707,67

L'INTERESSAT


CONFORME

Vº Bº


Pàgina 2

Aquest pressupost/factura inclou import de material i ma d'obra. El comptador
es valorarà en liquidació complementària.

Aquest pressupost ha estat elaborat en base als preus públics aprovats
en JOL en sessió celebrada en data 12/06/2009

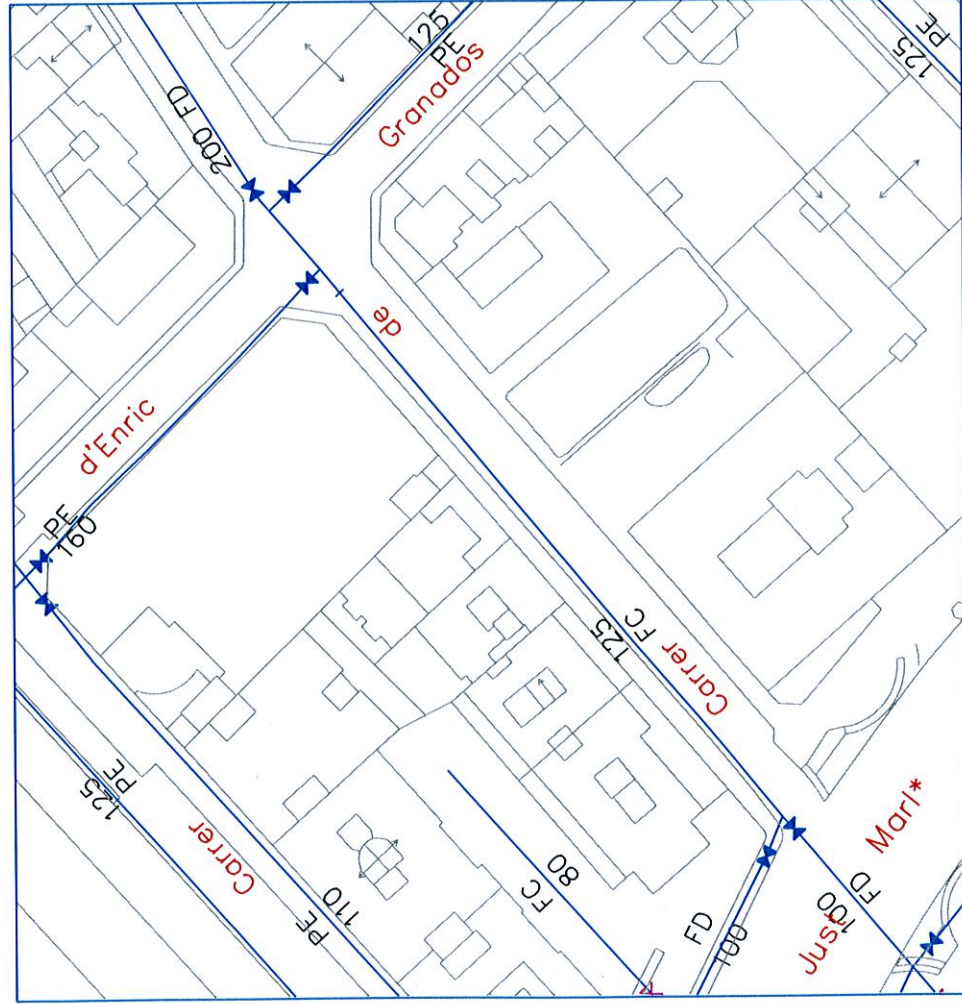

ESTAT ACTUAL

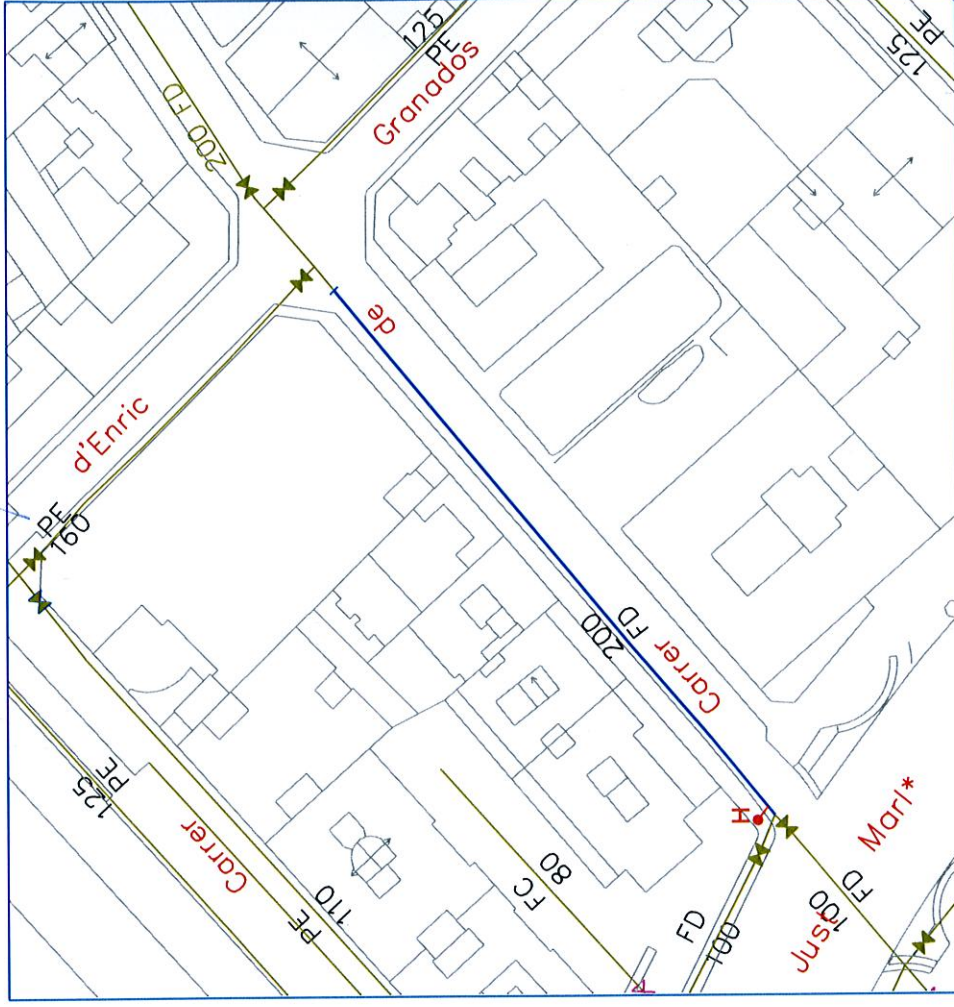

PROJECTE



RECULL FOTOGRÀFIC











ESTUDI BÀSIC DE SEGURETAT I SALUT

1 COMPLIMENT DEL R.D. 1627/97, DE 24 D'OCTUBRE, SOBRE DISPOSICIONS DE SEGURETAT I SALUT A LES OBRES DE CONSTRUCCIÓ

1.1 INTRODUCCIÓ

Aquest Estudi Bàsic de Seguretat i Salut estableix, durant l'execució d'aquesta obra, les previsions respecte a la prevenció de riscos d'accidents i malalties professionals, així com informació útil per efectuar en el seu dia, en les degudes condicions de seguretat i salut, els previsibles treballs posteriors de manteniment.

Servirà per donar unes directrius bàsiques a l'empresa constructora per dur a terme les seves obligacions en el terreny de la prevenció de riscos professionals, facilitant el seu desenvolupament, d'acord amb el Reial Decret 1627/1997 de 24 d'octubre, pel qual s'estableixen disposicions de seguretat i de salut a les obres de construcció.

En base a l'art. 7è, i en aplicació d'aquest Estudi de Seguretat i Salut, el contractista ha d'elaborar un Pla de Seguretat i Salut en el treball en el qual s'analitzin, estudiïn, desenvolupin i complementin les previsions contingudes en el present document.

El Pla de Seguretat i Salut s'haurà de sotmetre a l'aprovació d'aquesta Administració.

Es recorda l'obligatorietat de què a cada centre de treball hi hagi un Llibre d'Incidències pel seguiment del Pla. Qualsevol anotació feta al Llibre d'Incidències haurà de posar-se en coneixement de la Inspecció de Treball i Seguretat Social en el termini de 24 hores.

Tanmateix es recorda que, segons l'art. 15è del Reial Decret, els contractistes i sotcontractistes hauran de garantir que els treballadors rebin la informació adequada de totes les mesures de seguretat i salut a l'obra.

Abans del començament dels treballs el promotor haurà d'efectuar un avis a l'autoritat laboral competent, segons model inclòs a l'annex III del Reial Decret.

La comunicació d'obertura del centre de treball a l'autoritat laboral competent haurà d'incloure el Pla de Seguretat i Salut.

El Coordinador de Seguretat i Salut durant l'execució de l'obra o qualsevol integrant de la Direcció Facultativa, en cas d'apreciar un risc greu imminent per a la seguretat dels treballadors, podrà aturar l'obra parcialment o totalment, comunicant-lo a la Inspecció de Treball i Seguretat Social, al contractista, sotscontractistes i representants dels treballadors.

Les responsabilitats dels coordinadors, de la Direcció Facultativa i del promotor no eximiran de les seves responsabilitats als contractistes i als sotscontractistes (art. 11è).

1.2 CARACTERÍSTIQUES DE L'OBRA

Obra

Aquest estudi és el corresponent al projecte: de renovació de paviments i infraestructures al tram del carrer de l'Oliva entre el carrer d'Enric Granados i l'avinguda de Just Marlés”

Descripció

La descripció de l'obra és la que figura en la memòria del Projecte per la qual cosa no es considera necessària la seva repetició en aquest Estudi.

Pressupost

El pressupost d'execució per contracte de la totalitat de l'obra és de 148.278,99 Euros I.V.A inclòs.

Termini d'execució

El termini d'execució previst és de quatre mesos com a màxim.

Personal previst

Segons les diferents fases de l'obra s'estima que la màxima concurrència de treballadors serà de 4 persones.

Unitats constructives que componen l'obra

Les unitats constructives que componen l'obra són les següents:

- Enderrocs i Moviment de terres.
- Sanejament
- Aigua potable
- Enllumenat públic
- Pavimentació
- Telefònica
- Jardineria i Mobiliari urbà
- Baixa tensió
- Senyalització
- Altres

1.3 PRINCIPIS GENERALS APLICABLES DURANT L'EXECUCIÓ DE L'OBRA

L'article 10 del R.D.1627/1997 estableix que s'aplicaran els principis d'acció preventiva recollits en l'art. 15è de la "Ley de Prevención de Riesgos Laborales (Ley 31/1995, de 8 de noviembre)" durant l'execució de l'obra i en particular en les següents activitats:

- a) El manteniment de l'obra en bon estat d'ordre i neteja
- b) L'elecció de l'emplaçament dels llocs i àrees de treball, tenint en compte les seves condicions d'accés i la determinació de les vies o zones de desplaçament o circulació
- c) La manipulació dels diferents materials i la utilització dels mitjans auxiliars
- d) El manteniment, el control previ a la posada en servei i el control periòdic de les Instal·lacions i dispositius necessaris per a l'execució de l'obra, amb objecte de corregir els defectes que poguessin afectar a la seguretat i salut dels treballadors

- e) La delimitació i condicionament de les zones d'emmagatzematge i dipòsit dels diferents materials, en particular si es tracta de matèries i substàncies perilloses
- f) La recollida dels materials perillosos utilitzats
- g) L'emmagatzematge i l'eliminació o evacuació de residus i runes
- h) L'adaptació en funció de l'evolució de l'obra del període de temps efectiu que s'haurà de dedicar a les diferents feines o fases del treball
- i) La cooperació entre els contractistes, sots-contractistes i treballadors autònoms.
- j) Les interaccions i incompatibilitats amb qualsevol altre tipus de feina o activitat que es realitzi a l'obra o prop de l'obra.

Els principis d'acció preventiva establerts a l'article 15è de la Llei 31/95 són els següents:

- 1 L'empresari aplicarà les mesures que integren el deure general de prevenció, d'acord amb els següents principis generals:
 - a) Evitar riscos
 - b) Avaluar els riscos que no es puguin evitar
 - c) Combatre els riscos a l'origen
 - d) Adaptar el treball a la persona, en particular amb el que respecta a la concepció dels llocs de treball, l'elecció dels equips i els mètodes de treball i de producció, per tal de reduir el treball monòton i repetitiu i reduir els efectes del mateix a la salut
 - e) Tenir en compte l'evolució de la tècnica
 - f) Substituir allò que és perillós per allò que tingui poc o cap perill
 - g) Planificar la prevenció, buscant un conjunt coherent que integri la tècnica, l'organització del treball, les condicions de treball, les relacions socials i la influència dels factors ambientals en el treball
 - h) Adoptar mesures que posin per davant la protecció col·lectiva a la individual
 - i) Donar les degudes instruccions als treballadors
- 2 L'empresari tindrà en consideració les capacitats professionals dels treballadors en matèria de seguretat i salut en el moment d'encomanar les feines
- 3 L'empresari adoptarà les mesures necessàries per garantir que només els treballadors que hagin rebut informació suficient i adequada puguin accedir a les zones de risc greu i específic
- 4 L'efectivitat de les mesures preventives haurà de preveure les distraccions i imprudències no temeràries que pogués cometre el treballador. Per a la seva aplicació es tindran en compte els riscos addicionals que poguessin implicar determinades mesures preventives, que només podran adoptar-se quan la magnitud dels esmentats riscos sigui substancialment inferior a les dels que es pretén controlar i no existeixin alternatives més segures
- 5 Serà obligatori en l'execució d'aquesta obra, concertar operacions d'assegurances que tinguin com a finalitat garantir com a àmbit de cobertura la previsió de riscos derivats del treball, l'empresa respecte dels seus treballadors, els treballadors autònoms respecte d'ells mateixos i les societats cooperatives respecte els socis, l'activitat dels quals consisteixi en la prestació del seu treball personal.

1.4 IDENTIFICACIÓ DELS RISCOS

Sense perjudici de les disposicions mínimes de Seguretat i Salut aplicables a l'obra establertes a l'annex IV del Reial Decret 1627/1997 de 24 d'octubre, s'enumeren a continuació els riscos particulars dels diferents treballs d'obra.

1.4.1 MITJANS I MAQUINÀRIA

- Atropellaments, topades amb altres vehicles, atrapades
- Riscos derivats del funcionament de camions-grua.
- Caiguda de la càrrega transportada
- Cops i ensopegades
- Caiguda de materials, rebots
- Contactes elèctrics directes o indirectes

1.4.2 TREBALLS PREVIS

- Cops i ensopegades
- Caiguda de materials, rebots
- Sobre esforços per postures incorrectes
- Bolcada de piles de material
- Trobar canalitzacions elèctriques o d'aigua enterrades.

1.4.3 RAM DE PALETA

- Projecció de partícules durant els treballs
- Caigudes des de punts alts i/o des d'elements provisionals d'accés (escales, plataformes)
- Talls i punxades
- Cops i ensopegades
- Caiguda de materials, rebots
- Sobre esforços per postures incorrectes

1.4.4 INSTAL·LACIONS

- Caigudes des de punts alts i/o des d'elements provisionals d'accés (escales, plataformes), en els treballs d'instal·lació dels punts de llum.
- Talls i punxades
- Cops i ensopegades
- Caiguda de materials, rebots
- Contactes elèctrics directes o indirectes
- Sobresforços per postures incorrectes

1.5 MESURES DE PREVENCIÓ I PROTECCIÓ

Com a criteri general primaran les proteccions col·lectives en front les individuals. A més, s'hauran de mantenir en bon estat de conservació els medis auxiliars, la maquinària i les eines de treball. D'altra banda els medis de protecció hauran d'estar homologats segons la normativa vigent.

Tanmateix, les mesures relacionades s'hauran de tenir en compte pels previsibles treballs posteriors (reparació, manteniment...).

1.5.1 MESURES DE PROTECCIÓ COL·LECTIVA

- Organització i planificació dels treballs per evitar interferències entre les diferents feines i circulacions dins l'obra
- Senyalització de les zones de perill i de treball, amb una tanca de plàstic reflector, i enllumenat de seguretat nocturn.
- Immobilització de camions mitjançant falques i/o topalls durant les tasques de càrrega i descàrrega
- Respectar les distàncies de seguretat amb les instal·lacions existents
- Els elements de les instal·lacions han d'estar amb les seves proteccions aïllants
- Revisió periòdica i manteniment de maquinària i equips d'obra

1.5.2 MESURES DE PROTECCIÓ INDIVIDUAL

- Utilització de caretes i ulleres homologades contra la pols i/o projecció de partícules
- Utilització de calçat de seguretat
- Utilització de casc homologat
- Utilització de guants homologats per evitar el contacte directe amb materials agressius i minimitzar el risc de talls i punxades
- Utilització de mandils

1.5.3 MESURES DE PROTECCIÓ A TERCERS

- Tancament, senyalització i enllumenat al voltant de l'obra i zones on s'estigui treballant, amb malla de plàstic reflector de seguretat de 1,50 m. d'alçada i color vistós. El tancament ha d'impedir que persones alienes a l'obra puguin entrar.
- Immobilització de camions mitjançant falques i/o topalls durant les tasques de càrrega i descàrrega

1.6 PRIMERS AUXILIS

Es disposarà d'una farmaciola amb el contingut de material especificat a la normativa vigent.

S'informarà a l'inici de l'obra, de la situació dels diferents centres mèdics als quals s'hauran de traslladar els accidentats, com l'hospital comarcal de Blanes situat a quinze minuts en cotxe per el trasllat dels accidentats greus, i el centre d'atenció primària situat al carrer Girona, dins la població de Lloret de Mar. És convenient disposar a l'obra i en lloc ben visible, d'una llista amb els telèfons i adreces dels centres assignats per a urgències, ambulàncies, taxis, etc. per garantir el ràpid trasllat dels possibles accidentats.

1.7 SENYALITZACIÓ D'OBRES

El contractista és responsable de la senyalització de l'obra i no podrà al·legar desconeixement de la legislació i normativa a l'efecte encara que no se li hagi comunicat explícitament.

Està obligat a disposar dels medis humans i materials precisos per assegurar el seu compliment.

1.8 CONDICIONS DELS MEDIS DE PROTECCIÓ

Proteccions personals

Totes les peces de roba de protecció personal o elements de protecció col·lectiva tindran fixat un període de vida útil rebutjant-se al seu termini.

Quan per circumstàncies del treball es produeixi un deteriorament ràpid en una determinada peça de roba o equip, es reposarà aquest, independentment de la durada prevista o data de lliurament.

Tota peça de roba o equip que hagi patit tracte limitat, es a dir, el màxim per el que es va concebre, per exemple un accident, serà rebutjat i refet al moment.

Aquelles peces de roba que per el seu ús, hagin adquirit més toleràncies que les permeses per el fabricant, seran reposades immediatament.

L'ús d'una peça de roba o equip de protecció mai representarà un risc en sí mateix.

Tot element de protecció personal s'ajustarà a les Normes d'Homologació del Ministeri de Treball (O.M. 17-5-74) (B.O.E. 29-5-74), sempre que existeixi en el mercat.

En els casos en que no existeixi normativa d'homologació oficial, seran de qualitat adequada a les seves respectives prestacions.

Proteccions col·lectives

Serà preocupació fonamental del responsable de la contracta a l'obra, l'establiment i manteniment de totes les mesures de seguretat necessàries, tant pel personal propi com per a tercers, estiguin o no incloses en aquest estudi, tenint en compte que el veritable responsable de la seguretat és el contractista i les despeses inherents a ella estan incloses en els costos indirectes de cada unitat d'obra i en les despeses generals.

- Tanques autònomes de limitació i protecció:

Tindran com a mínim 90 cm d'alçada, essent construïts a base de tubs metàl·lics.

- Topalls de desplaçament de vehicles:

Es podran realitzar amb un parell de taulons embridats, fixats al terreny mitjançant rodons clavats al mateix temps o d'una altra manera eficaç.

- Xarxes:

Seràn de poliamida. Les seves característiques generals seràn aquelles que compleixin, amb garantia, la funció protectora per a la que estan previstes.

- Elements de subjecció de cinyell de seguretat, ancoratges, suports i ancoratges de xarxes:

Tindran la suficient resistència per a suportar els esforços a que puguin ser sotmesos d'acord amb la seva funció protectora.

- Interruptors diferencials i preses de terra:

La sensibilitat mínima dels interruptors diferencials serà per a l'enllumenat de 30 mA i per a força de 300 mA. La resistència de les preses de terra no serà superior a la que es garanteix, d'acord amb la sensibilitat de l'interruptor diferencial, una tensió de contacte indirecte màxima de 24 V.

Es mesurarà la seva resistència periòdicament i, almenys, en l'època més seca de l'any.

- Extintors:

Seràn adequats en agent extintor i tamany al tipus d'incendi previsible i es revisaran cada 6 mesos com a màxim.

- Medis auxiliars de topografia:

Aquests medis, tals com cintes, banderoles, mires, etc., seràn dielèctrics, donat el risc d'electrocució a causa de les línies elèctriques.

1.9 SERVEIS DE PROTECCIÓ

Servei tècnic de Seguretat i Higiene

L'empresa constructora disposarà d'un servei mèdic d'empresa propi o mancomunat.

1.10 VIGILANT DE SEGURETAT I COMITÈ DE SEGURETAT I HIGIENE

S'anomena Vigilant de Seguretat d'acord amb el previst en l'Ordenança General de Seguretat i Higiene en el Treball.

Es constituirà el Comitè quan el nombre de treballadors superi el previst en l'Ordenança Laboral de la Construcció, o en el seu cas, el que disposi el Conveni Col·lectiu Provincial.

1.11 INSTAL·LACIONS MÈDIQUES

La farmaciola es revisarà mensualment i es reposarà immediatament el material consumit.

1.12 INSTAL·LACIONS D'HIGIENE I BENESTAR

Es disposarà de vestuaris i serveis higiènics degudament dotats.

El vestuari disposarà de penja robes i seients.

Per a la neteja i conservació d'aquests locals es disposarà d'un treballador amb la dedicació necessària.

1.13 PLA DE SEGURETAT I HIGIENE

El contractista està obligat a redactar un Pla de Seguretat i Higiene, adaptant aquest Estudi Bàsic als seus mitjans i mètodes d'execució.

1.14 PROTECCIÓ RESPECTE A RASES, TALUSSOS, PROVISIONS, MAQUINÀRIA ESTACIONADA, ETC.

El contractista apuntalarà adequadament les rases i no n'obrirà cap que no hagi de quedar tapada dins la mateixa jornada. Mentre estigui oberta es senyalitzarà adequadament, i disposarà les senyals, rases, barreres i vigilants suficients per impedir l'accés a les zones de perill (incloses senyals lluminoses de nit). Mantindrà suficientment il·luminades les zones que ho requereixin en el seu cas.

1.15 ACCÉS A L'OBRA

El contractista disposarà les senyals, rases, barreres i vigilants suficients per impedir l'accés a les zones de perill, amb rases, materials i maquinària arreplegades, etc. En general tancarà els accessos al personal aliè a l'obra i disposarà de senyals clares al respecte.

1.16 RESPONSABILITAT DEL CONTRACTISTA

S'establiran les mesures de seguretat que foren necessàries en cada moment per a la higiene i la seguretat, tant per el personal de l'obra com l'aliè de la mateixa, encara que no s'explicitin en aquest estudi. el valor econòmic es considera inclòs en els costos indirectes de cada unitat d'obra i en les despeses generals.

El delegat del contractista, cap d'obra, i el responsable del contractista amb el seu personal han de tenir particular atenció i dedicació prioritària en cas d'emergències, així com amb la seva prevenció.

1.17 SENYALITZACIÓ D'OBRES EN VIALS

El contractista és responsable de la senyalització d'obra i no podrà al·legar desconeixement de la legislació i la normativa a l'efecte, encara que no se li hagi fet comunicació explícita.

Està obligat a disposar dels medis humans i materials precisos per assegurar el seu compliment.

1.18 RELACIÓ DE NORMES I REGLAMENTS APLICABLES

- **Directiva 92/57/CEE** de 24 de Junio (DO: 26/08/92)
Disposiciones mínimas de seguridad y de salud que deben aplicarse en las obras de construcción temporales o móviles
- **RD 1627/1997** de 24 de octubre (BOE: 25/10/97)
Disposiciones mínimas de Seguridad y de Salud en las obras de construcción
Transposició de la Directiva 92/57/CEE
Deroga el RD 555/86 sobre obligatorietat d'inclusió d'Estudi de Seguretat i Higiene en projectes d'edificació i obres públiques
- **Ley 31/1995** de 8 de noviembre (BOE: 10/11/95)
Prevención de riesgos laborales

Desenvolupament de la Llei a través de les següents disposicions:

- **RD 39/1997** de 17 de enero (BOE: 31/01/97)
Reglamento de los Servicios de Prevención
- **RD 485/1997** de 14 de abril (BOE: 23/04/97)
Disposiciones mínimas en materia de señalización, de seguridad y salud en el trabajo
- **RD 486/1997** de 14 de abril (BOE: 23/04/97)
Disposiciones mínimas de seguridad y salud en los lugares de trabajo
En el capítol 1 excloïx les obres de construcció però el RD 1627/1997 l'esmenta en quant a escales de mà.
Modifica i deroga alguns capítols de la Ordenanza de Seguridad e Higiene en el trabajo (O. 09/03/1971)

- **RD 487/1997** de 14 de abril (BOE: 23/04/97)
Disposiciones mínimas de seguridad y salud relativas a la manipulación manual de cargas que entrañe riesgos, en particular dorsolumbares, para los trabajadores
- **RD 665/1997** de 12 de mayo (BOE: 24/05/97)
Protección de los trabajadores contra los riesgos relacionados con la exposición a agentes cancerígenos durante el trabajo
- **RD 773/1997** de 30 de mayo (BOE: 12/06/97)
Disposiciones mínimas de seguridad y salud, relativas a la utilización por los trabajadores de equipos de protección individual
- **RD 1215/1997** de 18 de julio (BOE: 07/08/97)
Disposiciones mínimas de seguridad y salud para la utilización por los trabajadores de los equipos de trabajo
Transposició de la Directiva 89/655/CEE sobre utilització dels equips de treball
Modifica i deroga alguns capítols de la Ordenanza de Seguridad e Higiene en el trabajo (O. 09/03/1971)
- **O. de 20 de mayo de 1952** (BOE: 15/06/52)
Reglamento de Seguridad e Higiene del Trabajo en la industria de la Construcción
Modificaciones: O. de 10 de diciembre de 1953 (BOE: 22/12/53)
O. de 23 de septiembre de 1966 (BOE: 01/10/66)
Art. 100 a 105 derogats per O. de 20 de gener de 1956
- **O. de 31 de enero de 1940. Andamios: Cap. VII, art. 66º a 74º** (BOE: 03/02/40)
Reglamento general sobre Seguridad e Higiene
- **O. de 28 de agosto de 1970. Art. 1º a 4º, 183º a 291º y Anexos I y II** (BOE: 05/09/70; 09/09/70)
Ordenanza del trabajo para las industrias de la Construcción, vidrio y cerámica
Correcció d'errades: BOE: 17/10/70
- **O. de 20 de septiembre de 1986** (BOE: 13/10/86)
Modelo de libro de incidencias correspondiente a las obras en que sea obligatorio el estudio de Seguridad e Higiene
Correcció d'errades: BOE: 31/10/86
- **O. de 16 de diciembre de 1987** (BOE: 29/12/87)
Nuevos modelos para la notificación de accidentes de trabajo e instrucciones para su cumplimiento y tramitación
- **O. de 31 de agosto de 1987** (BOE: 18/09/87)
Señalización, balizamiento, limpieza y terminación de obras fijas en vías fuera de poblado
- **O. de 23 de mayo de 1977** (BOE: 14/06/77)
Reglamento de aparatos elevadores para obras
Modificació: O. de 7 de marzo de 1981 (BOE: 14/03/81)
- **O. de 28 de junio de 1988** (BOE: 07/07/88)
Instrucción Técnica Complementaria MIE-AEM 2 del Reglamento de Aparatos de elevación y Manutención referente a grúas-torre desmontables para obras
Modificació: O. de 16 de abril de 1990 (BOE: 24/04/90)
- **O. de 31 de octubre de 1984** (BOE: 07/11/84)
Reglamento sobre seguridad de los trabajos con riesgo de amianto
- **O. de 7 de enero de 1987** (BOE: 15/01/87)
Normas complementarias del Reglamento sobre seguridad de los trabajos con riesgo de amianto

- **RD 1316/1989** de 27 de octubre (BOE: 02/11/89)
Protección a los trabajadores frente a los riesgos derivados de la exposición al ruido durante el trabajo
- **O. de 12 de gener de 1998** (DOG: 27/01/98)
S'aprova el model de Llibre d'Incidències en obres de construcció
- **Resoluciones aprobatorias de Normas técnicas Reglamentarias para distintos medios de protección personal de trabajadores**
 - R. de 14 de diciembre de 1974 (BOE: 30/12/74): N.R. MT-1: Cascos no metálicos
 - R. de 28 de julio de 1975 (BOE: 01/09/75): N.R. MT-2: Protectores auditivos
 - R. de 28 de julio de 1975 (BOE: 02/09/75): N.R. MT-3: Pantallas para soldadores
Modificació: BOE: 24/10/75
 - R. de 28 de julio de 1975 (BOE: 03/09/75): N.R. MT-4: Guantes aislantes de electricidad
Modificació: BOE: 25/10/75
 - R. de 28 de julio de 1975 (BOE: 04/09/75): N.R. MT-5: Calzado de seguridad contra riesgos mecánicos
Modificació: BOE: 27/10/75
 - R. de 28 de julio de 1975 (BOE: 05/09/75): N.R. MT-6: Banquetas aislantes de maniobras
Modificació: BOE: 28/10/75
 - R. de 28 de julio de 1975 (BOE: 06/09/75): N.R. MT-7: Equipos de protección personal de vías respiratorias. Normas comunes y adaptadores faciales
Modificació: BOE: 29/10/75
 - R. de 28 de julio de 1975 (BOE: 08/09/75): N.R. MT-8: Equipos de protección personal de vías respiratorias: filtros mecánicos
Modificació: BOE: 30/10/75
 - R. de 28 de julio de 1975 (BOE: 09/09/75): N.R. MT-9: Equipos de protección personal de vías respiratorias: mascarillas autofiltrantes
Modificació: BOE: 31/10/75
 - R. de 28 de julio de 1975 (BOE: 10/09/75): N.R. MT-10: Equipos de protección personal de vías respiratorias: filtros químicos y mixtos contra amoníaco
Modificació: BOE: 01/11/75

Lloret de Mar, gener de 2013

L'Alcalde

L'Enginyer Municipal

Romà Codina i Maseras

Jordi Aulet i Corney



Renovació de paviments i infraestructures al tram del carrer Oliva entre Enric Granados i Just Marlés

B - MATERIALS	4
B0 - MATERIALS BÀSICS	4
B03 - GRANULATS	4
B031 - SORRES	4
B033 - GRAVES	8
B03D - TERRES	14
B05 - AGLOMERANTS I CONGLOMERANTS	16
B053 - CALÇS	16
B06 - FORMIGONS DE COMPRA	17
B064 - FORMIGONS ESTRUCTURALS EN MASSA	17
B08 - ADDITIUS, ADDICIONS I PRODUCTES DE TRACTAMENT PER A FORMIGONS, MORTERS I BEURADES	24
B081 - ADDITIUS I ADDICIONS PER A FORMIGONS, MORTERS I BEURADES	24
BOA - FERRETERIA	28
BOA1 - FILFERROS	28
BOB - ACER I METALL EN PERFILS O BARRES	30
BOB3 - MALLES ELECTROSOLDADES	30
B0D - MATERIALS PER A ENCOFRATS I APUNTALAMENTS	31
B0DF - ENCOFRATS ESPECIALS I CINDRIS	31
BOF - MATERIALS BÀSICS DE CERÀMICA	32
BOF1 - MAONS CERÀMICS	32
B9 - MATERIALS PER A PAVIMENTS	34
B99 - MATERIALS PER A ESCOCELLS	34
B991 - PECES DE MORTER DE CIMENT PER A ESCOCELLS	34
BB - MATERIALS PER A PROTECCIONS I SENYALITZACIÓ	35
BBA - MATERIALS PER A SENYALITZACIÓ HORIZONTAL	35
BBA1 - MATERIALS PER A MARQUES VIALS HORIZONTALS	35
BBM - MATERIALS PER A PROTECCIONS DE VIALITAT	37
BBM1 - SENYALS	37
BBMZ - MATERIALS AUXILIARS PER A PROTECCIONS DE VIALITAT	40
BD - MATERIALS PER A EVACUACIÓ I CANALITZACIÓ	43
BD5 - MATERIALS PER A DRENATGES	43
BD5H - CANALS DE FORMIGÓ DE POLÍMERS PER A DRENATGES	44
BD5Z - MATERIALS AUXILIARS PER A DRENATGES	44
BD7 - TUBS PER A CLAVEGUERES I COL·LECTORS	47
BD75 - TUBS CIRCULARS DE FORMIGÓ VIBROPREMSAT	47
BD7J - TUBS DE POLIETILÈ DE DENSITAT ALTA PER A CLAVEGUERES I COL·LECTORS	48
BDK - MATERIALS PER A PERICONS DE CANALITZACIONS	50
BF - TUBS I ACCESSORIS PER A GASOS I FLUIDS	52
BFB - TUBS I ACCESSORIS DE POLIETILÈ	52
BFB1 - TUBS DE POLIETILÈ DE DENSITAT ALTA	52
BG - MATERIALS PER A INSTAL·LACIONS ELÈCTRIQUES	56
BG2 - TUBS I CANALS	56
BG22 - TUBS FLEXIBLES I CORBABLES NO METÀL·LICS	56
BG3 - CONDUCTORS ELÈCTRICS PER A TENSIÓ BAIXA	57
BG31 - CONDUCTORS DE COURE DE DESIGNACIÓ UNE VV 0,6/1 KV	57
BG38 - CONDUCTORS DE COURE NUS	60
BGD - MATERIALS PER A INSTAL·LACIONS DE CONNEXIÓ A TERRA	61
BGD1 - PIQUETES DE CONNEXIÓ A TERRA	61
BGF - PALS I SUPORTS PER A LÍNIES DE TENSIÓ BAIXA	61
BGF2 - PALS DE FORMIGÓ ARMAT	61
BGW - PARTS PROPORCIONALS D'ACCESSORIS PER A INSTAL·LACIONS ELÈCTRIQUES	63
BGW3 - PARTS PROPORCIONALS D'ACCESSORIS PER A CONDUCTORS ELÈCTRICS DE TENSIÓ BAIXA	63
BGWF - PARTS PROPORCIONALS D'ACCESSORIS PER A PALS I SUPORTS DE LÍNIES DE TENSIÓ BAIXA	63
BGY - PARTS PROPORCIONALS D'ELEMENTS ESPECIALS PER A INSTAL·LACIONS ELÈCTRIQUES	64
BGYD - PARTS PROPORCIONALS D'ELEMENTS ESPECIALS PER A ELEMENTS DE CONNEXIÓ A TERRA	64
BR - MATERIALS PER A JARDINERIA I PER A MESURES CORRECTORES D'IMPACTE AMBIENTAL	64
BR3 - CONDICIONADORS QUÍMICS DEL SÒL	64
BR3P - TERRES I SUBSTRATS PER A JARDINERIA	64
BR4 - PLANTES	66
BR48 - ARBRES DE FULLA CADUCA II	66
D - ELEMENTS COMPOSTOS	69

Renovació de paviments i infraestructures al tram del carrer Oliva entre Enric Granados i Just Marlés

D0 - ELEMENTS COMPOSTOS BÀSICS	69
D03 - GRANULATS	69
D039 - SORRES-CIMENT	69
D06 - FORMIGONS SENSE ADDITIUS	69
D060 - FORMIGONS SENSE ADDITIUS, AMB CEMENTS PÒRTLAND AMB ADDICIONS	69
D0B - ACER FERRALLAT O TREBALLAT	70
D0B3 - ACER EN MALLES ELECTROSOLDADES	70
E - PARTIDES D'OBRA D'EDIFICACIÓ	72
E3 - FONAMENTS	72
E31 - RASES I POUS	72
E315 - FORMIGONAMENT DE RASES I POUS	72
E4 - ESTRUCTURES	74
E4B - ARMADURES	74
E4BB - ARMADURES PER A SOSTRES NERVATS RETICULARS	74
ER - JARDINERIA	78
ER3 - CONDICIONAMENT QUÍMIC I BIOLÒGIC DEL SÒL	78
ER3P - APORTACIÓ DE TERRES I SUBSTRATS PER A JARDINERIA	78
F - PARTIDES D'OBRA D'URBANITZACIÓ	79
F2 - DEMOLICIONS I MOVIMENTS DE TERRES	79
F21 - DEMOLICIONS	79
F219 - DEMOLICIONS D'ELEMENTS DE VIALITAT	79
F21D - DEMOLICIONS D'ELEMENTS DE SANEJAMENT I DRENATGE	80
F22 - MOVIMENTS DE TERRES	81
F222 - EXCAVACIONS DE RASES I POUS	81
F227 - REPÀS I PICONATGE DE TERRES	83
F228 - REBLIMENT I PICONATGE DE RASES	83
F24 - TRANSPORT DE TERRES I RUNA	85
F242 - CÀRREGA I TRANSPORT DE TERRES	85
F2A - SUBMINISTRAMENT DE TERRES	86
F2A1 - SUBMINISTRAMENT DE TERRES D'APORTACIÓ	86
F3 - FONAMENTS I CONTENCIIONS	87
F31 - RASES I POUS	87
F315 - FORMIGONAMENT DE RASES I POUS	87
F9 - PAVIMENTS	89
F92 - SUBBASES	89
F922 - SUBBASES DE SAULÓ	89
F93 - BASES	91
F936 - BASES DE FORMIGÓ	91
F97 - RIGOLES	92
F978 - RIGOLES DE FORMIGÓ	92
F99 - ESCOCELLS	93
F991 - FORMACIÓ D'ESCOCELLS	93
F9E - PAVIMENTS DE PANOT	95
F9E1 - PAVIMENTS DE PANOT	95
F9H - PAVIMENTS DE MESCLA BITUMINOSA	96
F9H1 - PAVIMENTS DE MESCLA BITUMINOSA CONTÍNUA EN CALENT	96
FB - PROTECCIONS I SENYALITZACIÓ	100
FBA - SENYALITZACIÓ HORIZONTAL	100
FBB - SENYALITZACIÓ VERTICAL	103
FBB1 - SENYALS DE PERILL, PRECEPTIUS I DE REGULACIÓ	103
FBB2 - SENYALS D'INFORMACIÓ I DE DIRECCIÓ	104
FBBZ - ELEMENTS AUXILIARS PER A SENYALITZACIÓ VERTICAL	105
FD - SANEJAMENT I CANALITZACIONS	107
FD5 - DRENATGES	107
FD5J - CAIXES PER EMBORNALS	107
FD5Z - ELEMENTS AUXILIARS PER A DRENATGES	109
FDD - PARETS PER A POUS DE REGISTRE	110
FDD1 - PARETS PER A POUS DE REGISTRE CIRCULARS	110
FDDZ - ELEMENTS AUXILIARS PER A PARETS PER A POUS DE REGISTRE	111
FDG - CANALITZACIONS DE SERVEIS	112
FDG2 - CANALITZACIONS AMB TUBS DE FORMIGÓ	112

Renovació de paviments i infraestructures al tram del carrer Oliva entre Enric Granados i Just Marlés

FDG3 - CANALITZACIONS AMB TUBS DE PVC	113
FDG5 - CANALITZACIONS AMB TUBS DE POLIETILÈ	114
FDGZ - MATERIALS AUXILIARS PER A CANALITZACIONS DE SERVEIS	115
FDK - PERICONS PER A CANALITZACIONS DE SERVEIS	116
FDKZ - ELEMENTS AUXILIARS PER A PERICONS PER A CANALITZACIONS DE SERVEIS.....	116
FG - INSTAL·LACIONS ELÈCTRIQUES.....	117
FG3 - CONDUCTORS ELÈCTRICS PER A TENSIÓ BAIXA.....	117
FG38 - CONDUCTORS DE COURE NUS	117
FGD - ELEMENTS DE CONNEXIÓ A TERRA	118
FGF - PALS I SUPORTS PER A LÍNIES DE TENSIÓ BAIXA.....	119
FQ - MOBILIARI URBÀ.....	120
FQ1 - BANCS	120
FQ11 - BANCS DE FUSTA.....	120
FR - JARDINERIA.....	121
FR4 - SUBMINISTRAMENT DE PLANTES	121
FR48 - SUBMINISTRAMENT D'ARBRES DE FULLA CADUCA II	121
FR6 - PLANTACIÓ	122
FR63 - PLANTACIÓ D'ARBRES DE FULLA CADUCA	122
G - PARTIDES D'OBRA D'ENGINYERIA CIVIL	124
GD - DRENATGES, SANEJAMENT I CANALITZACIONS.....	124
GD7 - CLAVEGUERES I COL·LECTORS	124
GD75 - CLAVEGUERES AMB TUB CIRCULAR DE FORMIGÓ VIBROPRESAT	124

Renovació de paviments i infraestructures al tram del carrer Oliva entre Enric Granados i Just Marlés

B - MATERIALS
B0 - MATERIALS BÀSICS
B03 - GRANULATS
B031 - SORRES

0.- ELEMENTS QUE CONTEMPLA EL PLEC

B0312500,B031U030,B0312400,B0312020,B0310020,B0312010,B0311010.

1.- DEFINICIÓ I CARACTERÍSTIQUES DELS ELEMENTS

Sorra procedent de roques calcàries, roques granítiques, marbres blancs i durs, o sorra procedent del reciclatge de residus de la construcció i demolició en una planta legalment autoritzada per al tractament d'aquest tipus de residu.

S'han considerat els tipus següents:

- Sorra de marbre blanc
- Sorra per a confecció de formigons, d'origen:
 - De pedra calcària
 - De pedra granítica

- Sorra per a confecció de morters
- Sorra per a reblert de rases amb canonades
- Sorres procedents de reciclatge de residus de la construcció i demolicions

CARACTERÍSTIQUES GENERALS:

El contractista ha de sotmetre a l'aprovació de la DF les pedreres o dipòsits d'on s'han d'obtenir els àrids, aportant tots els elements justificatius que cregués convenients o que li fossin requerits pel Director d'Obra, entre d'altres:

- Classificació geològica.
- Estudi de morfologia.
- Aplicacions anteriors.

La DF ha de poder refusar totes aquelles procedències que, al seu criteri, obligarien a un control massa freqüent dels materials que se n'extraguessin.

Els grànuls han de tenir forma arrodonada o polièdrica.

La composició granulomètrica ha de ser l'adequada al seu ús, o si no consta, la que estableixi explícitament la DF.

No ha de tenir margues o altres materials estranys.

Contingut de pirites o d'altres sulfurs oxidables: 0%

Contingut de matèria orgànica (UNE-EN 1744-1): Color més clar que el patró

Contingut de terrossos d'argila (UNE 7133): <= 1% en pes

Els àrids no han de ser reactius amb el ciment. No s'utilitzaran àrids procedents de roques toves, friables, poroses, etc., ni els que continguin nòduls de guix, compostos ferrosos, sulfurs oxidables, etc, en quantitats superiors a les contemplades a la EHE

Els àrids reciclats hauran de complir amb les especificacions de l'article 28 de la EHE. A més, els que provenguin de formigons estructurals sans, o de resistència elevada, han de ser adequats per a la fabricació de formigó reciclat estructural, complint una sèrie de requisits:

- Dimensió mínima permesa = 4 mm
- Terrossos d'argila per a un formigó amb menys del 20% d'àrid reciclat: <= 0,6%
- Terrossos d'argila per a un formigó amb 100% d'àrid reciclat: <= 0,25%
- Absorció d'aigua per a un formigó amb menys del 20% d'àrid reciclat: <= 7%
- Absorció d'aigua per a un formigó amb més del 20% d'àrid reciclat: <= 5%
- Coeficient de Los Angeles: <= 40
- Continguts màxims d'impureses:
 - Material ceràmic: <= 5% del pes
 - Partícules lleugeres: <= 1% del pes
 - Asfalt: <= 1% del pes
 - Altres: <= 1,0 % del pes

En els valors de les especificacions no citades, es mantenen els establerts en l'article 28 de la EHE.

SORRA DE MARBRE BLANC:

Barreja amb granulats blancs diferents del marbre: 0%

SORRA PER A LA CONFECCIÓ DE FORMIGONS:

Es denomina sorra a la barreja de les diferents fraccions d'àrid fi que s'utilitzen per a la confecció del formigó

Designació: d/D - IL - N
d/D: Fracció granulomètrica, d tamany mínim i D tamany màxim
IL: Presentació, R rodat, T triturat (matxueig) i M barreja
N: Naturalesa de l'àrid (C, calçari; S, sílici; G, granític; O, ofita; B, basalt; D, dolomític; Q, traquita; I, fonolita; V, varis; A, artificial i R, reciclat
Mida dels granuls (Tamís 4 UNE-EN 933-2): <= 4 mm
Material retingut pel tamís 0,063 (UNE-EN 933-2) i que sura en un líquid de pes específic 20 kN/m³ (UNE-EN 1744-1): <= 0,5% en pes
Compostos de sofre expressats en SO₃ i referits a granulat sec (UNE-EN 1744-1): <= 1% en pes
Reactivitat potencial amb els àlcals del ciment (UNE 146507-2)
Sulfats solubles en àcid, expressats en SO₃ i referits al granulat sec (UNE-EN 1744-1): <= 0,8% en pes
Clorurs expressats en Cl⁻ i referits al granulat sec (UNE-EN 1744-1):
- Formigó armat o en massa amb armadures de fissuració: <= 0,05% en pes
- Formigó pretensat: <= 0,03% en pes
Ió clor total aportat per components d'un formigó no pot superar:
- Pretensat: <= 0,2% pes de ciment
- Armat: <= 0,4% pes de ciment
- En massa amb armadura de fissuració: <= 0,4% pes de ciment
Estabilitat (UNE-EN 1367-2):
- Pèrdua de pes amb sulfat sòdic: <= 10%
- Pèrdua de pes amb sulfat magnèsic: <= 15%
Pèrdua de pes amb sulfat magnèsic (UNE-EN 1367-2) quan el formigó estigui sotmès a una classe d'exposició H o F, i l'àrid fi tingui una absorció d'aigua >1%: <= 15%
Coeficient de friabilitat (UNE 83115)
- Per formigons d'alta resistència: < 40
- Formigons en massa o armats amb F_{ck} <= 30 N/mm²: < 50
Els àrids no han de presentar reactivitat potencial amb els àlcals del formigó. Per a comprovar-ho, s'ha de realitzar en primer lloc un anàlisi petrogràfic, per a obtenir el tipus de reactivitat que, en el seu cas, puguin presentar. Si d'aquest estudi es dedueix la possibilitat de reactivitat àlcali – sílice o àlcali – sílicat, s'ha de realitzar l'assaig descrit a la UNE 146.508 EX. Si el tipus de reactivitat potencial és àlcali – carbonat, s'ha de realitzar l'assaig descrit a la UNE 146.507 EX Part 2.
La corba granulomètrica de l'àrid fi, ha d'estar compresa dins del fus següent:

Material retingut acumulat, en % en pes, en els tamisos									
Límits	4 mm	2 mm	1 mm	0,5 mm	0,25 mm	0,125 mm	0,063 mm		
Superior	0	4	16	40	70	77	(1)		
Inferior	15	38	60	82	94	100	100		

(1) Aquest valor varia en funció del tipus i origen de l'àrid.
SORRA DE PEDRA GRANÍTICA PER A LA CONFECCIÓ DE FORMIGONS:
Contingut màxim de fons que passen pel tamís 0,063 mm (UNE-EN 933-1):
- Granulat gruixut:
- Qualsevol tipus: <= 1,5% en pes
- Granulat fi:
- Granulat arrodonit: <= 6% en pes
- Granulat de matxueig no calçari per a obres sotmeses a exposició IIIa,b,c, IV o alguna classe específica d'exposició: <= 6% en pes
- Granulat de matxueig no calçari per a obres sotmeses a exposició I,IIa,b o cap classe específica d'exposició: <= 10% en pes
Equivalent de sorra (EAV)(UNE-EN 933-8):
- Per a obres en ambients I, IIa,b o cap classe específica d'exposició: >= 70
- Resta de casos: >= 75
Absorció d'aigua (UNE-EN 1097-6): <= 5%
SORRA DE PEDRA CALCÀRIA PER A LA CONFECCIÓ DE FORMIGONS:
Contingut màxim de fons que passen pel tamís 0,063 mm (UNE-EN 933-1):
- Granulat gruixut:
- Qualsevol tipus: <= 1,5% en pes
- Granulat fi:
- Granulat arrodonit: <= 6% en pes
- Granulat de matxueig calçari per a obres sotmeses a exposició IIIa,b,c,IV o alguna classe específica d'exposició: <= 10% en pes

- Granulat de matxueig calçari per a obres sotmeses a exposició I,IIa,b o cap classe específica d'exposició: <= 16% en pes
Valor blau de metilè(UNE 83-130):
- Per a obres sotmeses a exposició I,IIa,b o cap classe específica d'exposició: <= 0,6% en pes
- Resta de casos: <= 0,3% en pes
SORRA PER A LA CONFECCIÓ DE MORTERS:
La composició granulomètrica ha de quedar dintre dels límits següents:

Tamís	Percentatge en pes que passa pel tamís	Condicions
UNE 7-050 mm		
5,00	A	A = 100
2,50	B	60 <= B <= 100
1,25	C	30 <= C <= 100
0,63	D	15 <= D <= 70
0,32	E	5 <= E <= 50
0,16	F	0 <= F <= 30
0,08	G	0 <= G <= 15
Altres condicions		C - D <= 50 D - E <= 50 C - E <= 70

Mida dels grànuls: <= 1/3 del gruix del junt
Contingut de matèries perjudicials: <= 2%
GRANULATS PROCEDENTS DE RECICLATGE DE RESIDUS DE LA CONSTRUCCIÓ I DEMOLICIONS:
El material ha de procedir d'una planta autoritzada legalment per al tractament de residus de la construcció.
El material no ha de ser susceptible de cap mena de meteorització o d'alteració física o química sota les condicions més desfavorables que presumiblement es puguin donar al lloc d'utilització.
No han de donar lloc, amb l'aigua, a dissolucions que puguin causar danys a estructures, capes de fermes, o contaminar el sòl o corrents d'aigua.
S'ha considerat que l'ús serà el reblert de rases amb canonades.
Per a qualsevol utilització diferent d'aquesta, es requereix l'acceptació expressa de la direcció facultativa i la justificació mitjançant els assaigs que pertorquin que es compleixin les condicions requerides per l'ús al que es pretén destinar.

2.- CONDICIONS DE SUBMINISTRAMENT I EMMAGATZEMATGE

CONDICIONS GENERALS:
Subministrament i emmagatzematge: De manera que no s'alterin les seves condicions.
Cada remesa de sorra s'ha de descarregar en una zona ja preparada de sòl sec.
Les sorres de tipus diferents s'han d'emmagatzemar per separat.
Els àrids s'han d'emmagatzemar de tal manera que quedin protegits contra la contaminació, i evitant la seva possible segregació, sobretot durant el seu transport. Es recomana emmagatzemar-los sota cobert per evitar els canvis de temperatura del granulat, i en un terreny sec i net destinat a l'apilament dels àrids. Les sorres d'altres tipus s'han d'emmagatzemar per separat.

3.- UNITAT I CRITERIS D'AMIDAMENT

Unitat d'amidament: la indicada a la descripció de l'element
Criteri d'amidament: quantitat necessària subministrada a l'obra

4.- NORMATIVA DE COMPLIMENT OBLIGATORI

SORRA PER A LA CONFECCIÓ DE FORMIGONS:
Real Decreto 1247/2008, de 18 de julio, por el que se aprueba la Instrucción de Hormigón Estructural (EHE-08).
SORRA PER A LA CONFECCIÓ DE MORTERS:
Real Decreto 1247/2008, de 18 de julio, por el que se aprueba la Instrucción de Hormigón Estructural (EHE-08).
UNE-EN 12620:2003 Áridos para hormigón.

Renovació de paviments i infraestructures al tram del carrer Oliva entre Enric Granados i Just Marlés

Real Decreto 314/2006, de 17 de marzo, por el que se aprueba el Código Técnico de la Edificación Parte 2. Documento Básico de Seguridad estructural Fábrica DB-SE-F.

GRANULATS PROCEDENTS DE RECICLATGE DE RESIDUS DE LA CONSTRUCCIÓ I DEMOLICIONS:

Decret Legislatiu 1/2009, de 21 de juliol, pel qual s'aprova el Text refós de la Llei reguladora dels residus.

SORRES PER A ALTRES USOS:

No hi ha normativa de compliment obligatori.

5.- CONDICIONS DE CONTROL DE RECEPCIÓ**CONDICIONS DE MARCATGE I CONTROL DE LA DOCUMENTACIÓ:**

L'entrega de granulat a l'obra ha d'anar acompanyada d'un full de subministrament proporcionat per el subministrador, en el que hi han de constar com a mínim les següents dades:

- Identificació del subministrador
- Número del certificat de marcatge CE o indicació d'autoconsum
- Número de sèrie de la fulla de subministrament
- Nom de la cantera
- Data del lliurament
- Nom del peticionari
- Designació de l'àrid segons l'article 28.2 de la EHE
- Quantitat de granulat subministrat
- Identificació del lloc de subministrament

El fabricant ha de proporcionar la informació relativa a la granulometria i a les toleràncies de l'àrid subministrat.

El subministrador ha de posar a disposició de la DF en el cas que aquesta ho sol·liciti, la documentació següent, que acredita el marcatge CE, segons el sistema d'avaluació de conformitat aplicable, d'acord amb el que disposa l'apartat 7.2.1 del CTE:

- Productes per a carreteres i altres treballs d'obres públiques i edificació de Funcio: Aplicacions que exigeixen requisits de seguretat molt estrictes*. * Requisits que han de ser definits per lleis, reglaments i normes administratives nacionals de cada estat membre,
- Productes per a edificació, fabricació de productes de formigó prefabricat, carreteres i altres treballs d'obres públiques de Funcio: Aplicacions que exigeixen requisits de seguretat molt estrictes*. * Requisits que han de ser definits per lleis, reglaments i normes administratives nacionals de cada estat membre:

- Sistema 2+: Declaració de conformitat del fabricant i Certificació de Control de la Producció en Fàbrica

- Productes per a edificació, fabricació de productes de formigó prefabricat, carreteres i altres treballs d'obres públiques de Funcio: Aplicacions que no exigeixen requisits de seguretat molt estrictes*. * Requisits que han de ser definits per lleis, reglaments i normes administratives nacionals de cada estat membre,

- Productes per a carreteres i altres treballs d'obres públiques i edificació de Funcio: Aplicacions que no exigeixen requisits de seguretat molt estrictes*. * Requisits que han de ser definits per lleis, reglaments i normes administratives nacionals de cada estat membre:

- Sistema 4: Declaració de conformitat del fabricant

El símbol de marcatge de conformitat CE s'ha d'estampar d'acord amb la Directiva 93/68CE i ha d'estar visible sobre el producte o sobre etiqueta, embalatge o documentació comercial i ha d'anar acompanyat de la següent informació:

- Número d'identificació de l'organisme de certificació
- Nom o marca d'identificació i direcció del fabricant
- Les dues últimes xifres de l'any d'impressió del marcatge
- Referència a la norma (UNE-EN 12620)
- Descripció del producte (nom genèric, material, ús previst)
- Designació del producte
- Informació de les característiques essencials aplicables

A la documentació del marcatge haurà d'indicar:

- Nom del laboratori que ha realitzat els assajos
- Data d'emissió del certificat
- Garantia de que el tractament estadístic és l'exigit en el marcatge
- Estudi de fins que justifiqui experimentalment el seu ús, en el cas que hi hagi a rids que no compleixen amb l'article 28.4.1.

L'àrid reciclat ha d'incloure en la seva documentació:

- Naturalesa del material
- Planta productora de l'àrid i empresa transportista de la runa
- Presència d'impureses
- Detalls de la seva procedència
- Altre informació que resulti rellevant

OPERACIONS DE CONTROL:

Renovació de paviments i infraestructures al tram del carrer Oliva entre Enric Granados i Just Marlés

Els àrids han de disposar del marcatge CE, de tal manera que la comprovació de la seva idoneïtat per al seu ús es farà mitjançant un control documental del marcatge per tal de determinar el compliment de les especificacions del projecte i de l'article 28 de la EHE.

En el cas d'àrids d'autoconsum, el Constructor o el Subministrador ha d'aportar un certificat d'assaig, de com a màxim tres mesos d'antiguitat, realitzat en un laboratori de control dels contemplats en l'article 78.2.2.1 de la EHE, que verifiqui el compliment de les especificacions de l'àrid subministrat respecte l'article 28 de la EHE.

La DF ha de poder valorar el nivell de garantia del distintiu, i en cas de no disposar de suficient informació, podrà determinar l'execució de comprovacions mitjançant assaigs.

La DF, a més, ha de valorar si realitzar una inspecció a la planta de fabricació, a poder ser, abans del subministra de l'àrid, per comprovar la idoneïtat per a la seva fabricació. En cas necessari, la DF ha de poder realitzar els assaigs següents per a verificar la conformitat de les especificacions:

- Matèria orgànica (UNE-EN 1744-1).
- Terrossos d'argila (UNE 7133).
- Material retintut per el garbell 0.063 UNE (UNE EN 933-2) i que sura en un líquid de pes específic 2 (UNE EN 1744-1).
- Compostos de sofre (SO3)- respecte al granulat sec (UNE-EN 1744-1).
- Sulfats solubles en àcid (UNE-EN 1744-1).
- Contingut de Ió CL- (UNE-EN 1744-1).
- Assaig petrogràfic
- Reactivitat potencial amb els àlcalis del ciment (UNE 146-507 i UNE 146-508).
- Equivalent de sorra (UNE-EN 933-8).
- Absorció d'aigua (UNE-EN 1097-6).
- Assaig d'identificació per raigs X.
- Pèrdua de pes amb sulfat magnèsic (UNE-EN 1367-2)
- Assaig granulomètric (UNE-EN 933-2)
- Coeficient de friabilitat (UNE 83115)

Un cop s'hagi realitzat l'apilament, s'ha de realitzar una inspecció visual, i si es considera necessari, s'han de prendre mostres per realitzar els assaigs corresponents.

S'ha de poder acceptar la sorra que no compleixi amb els requisits sempre i quan mitjançant rentat, cribatge o mescla, assoleixi les condicions exigides.

CRITERIS DE PRESA DE MOSTRES:

Els controls s'han de realitzar segons les instruccions de la DF i la norma EHE.

INTERPRETACIÓ DE RESULTATS I ACTUACIONS EN CAS D'INCOMPLIMENT:

No s'ha d'acceptar la sorra que no compleixi totes les especificacions indicades al plec de condicions. Si la granulometria no s'ajusta a la utilitzada per a l'establiment de les dosificacions aprovades, s'haurà de projectar i aprovar noves fórmules de treball.

No s'han d'utilitzar àrids fins els quals l'equivalent de sorra sigui inferior a:

- 70, en obres sotmeses a les classes I, IIa o IIb, i no sotmeses a cap classe específica d'exposició
- 75, en la resta de casos

En cas que les sorres procedents del matxuqueig de roques calcàries o de roques dolomí tiques que no compleixin l'especificació de l'equivalent de sorra, s'han de poder acceptar si l'assaig del blau de metilè (UNE-EN 933-9) compleix el següent:

- Per a obres amb classe general d'exposició I, IIa o IIb (i sense classe específica): <= 0,6% en pes

- Resta de casos: <= 0,3% en pes

Si el valor del blau de metilè fos superior als valors anteriors, i es presentin dubtes de la presència d'argila en els fins, s'ha de poder realitzar un assaig de rajos X per a la seva detecció i identificació: s'ha de poder utilitzar l'àrid fi si les argiles són del tipus caolinita o illita, i si les propietats del formigó amb aquest àrid són les mateixes que les d'un que tingui els mateixos components però sense els fins. S'han de poder utilitzar sorres rodades, o procedents de roques matxucades, o escòries siderúrgiques adequades, en la fabricació de formigó d'ús no estructural.

B033 - GRAVES**0.- ELEMENTS QUE CONTEMPLA EL PLEC**

B0332Q10, B0331Q10.

1.- DEFINICIÓ I CARACTERÍSTIQUES DELS ELEMENTS

Granulats utilitzats per a algun dels usos següents:

- Confecció de formigons
- Confecció de barreges grava-ciment per a paviments
- Material per a drenatges

Renovació de paviments i infraestructures al tram del carrer Oliva entre Enric Granados i Just Marlés

- Material per a paviments

El seu origen pot ser:

- Granulats naturals, procedents d'un jaciment natural
- Granulats naturals, obtinguts per matxucament de roques naturals
- Granulats procedents d'escòries siderúrgiques refredades per aire
- Granulats procedents del reciclatge de residus de la construcció o demolicions, provinents d'una planta legalment autoritzada per al tractament d'aquests residus

Els granulats naturals poden ser:

- De pedra granítica
- De pedra calcària

Els granulats procedents del reciclatge d'enderrocs de la construcció que s'han considerat són els següents:

- Granulats reciclats provinents de construcció de maó
- Granulats reciclats provinents de formigó
- Granulats reciclats mixtes
- Granulats reciclats prioritàriament naturals

CARACTERÍSTIQUES GENERALS:

El contractista ha de sotmetre a l'aprovació de la DF les pedreres o dipòsits d'on s'han d'obtenir els àrids, aportant tots els elements justificatius que cregués convenients o que li fossin requerits pel Director d'Obra, entre d'altres:

- Classificació geològica.
- Estudi de morfologia.
- Aplicacions anteriors.

La DF ha de poder refusar totes aquelles procedències que, al seu criteri, obligarien a un control massa freqüent dels materials que se n'extraguessin.

CARACTERÍSTIQUES GENERALS DELS GRANULATS RECICLATS

Els granulats procedents de reciclatge d'enderrocs no han de contenir en cap cas restes provinents de construccions amb patologies estructurals, com ara ciment aluminós, granulats amb sulfurs, sílice amorfa o corrosió de les armadures.

Els grànuls han de tenir forma arrodonida o polièdrica.

La composició granulomètrica ha de ser l'adequada al seu ús i ha de ser la que es defineix a la partida d'obra en què intervingui o, si no hi consta, la que estableixi explícitament la DF.

Han de ser nets, resistents i de granulometria uniforme.

No han de tenir pols, brutícia, argila, margues o d'altres matèries estranyes.

Diàmetre mínim: 98% retintut tamís 4 (UNE-EN 933-2)

Els àrids reciclats hauran de complir amb les especificacions de l'article 28 de la EHE. A més, els que proveniguin de formigons estructurals sans, o de resistència elevada, han de ser adequats per a la fabricació de formigó reciclat estructural, complint una sèrie de requisits:

- Dimensió mínima permesa = 4 mm
- Terrossos d'argila per a un formigó amb menys del 20% d'àrid reciclat: $\leq 0,6\%$
- Terrossos d'argila per a un formigó amb 100% d'àrid reciclat: $\leq 0,25\%$
- Absorció d'aigua per a un formigó amb menys del 20% d'àrid reciclat: $\leq 7\%$
- Absorció d'aigua per a un formigó amb més del 20% d'àrid reciclat: $\leq 5\%$
- Coeficient de Los Angeles: ≤ 40
- Continguts màxims d'impureses:
 - Material ceràmic: $\leq 5\%$ del pes
 - Partícules lleugeres: $\leq 1\%$ del pes
 - Asfalt: $\leq 1\%$ del pes
 - Altres: $\leq 1,0\%$ del pes

En els valors de les especificacions no citades, es mantenen els establerts en l'article 28 de la EHE.

GRANULATS PROCEDENTS DE RECICLATGE DE RESIDUS DE LA CONSTRUCCIÓ I DEMOLICIONS:

El material ha de procedir d'una planta autoritzada legalment per al tractament de residus de la construcció.

El material no ha de ser susceptible de cap mena de meteorització o d'alteració física o química sota les condicions més desfavorables que presumiblement es puguin donar al lloc d'utilització.

No han de donar lloc, amb l'aigua, a dissolucions que puguin causar danys a estructures, capes de ferms, o contaminar el sòl o corrents d'aigua.

GRANULATS RECICLATS PROVINENTS DE CONSTRUCCIÓ DE MAÓ:

El seu origen ha de ser construccions de maó, amb un contingut final de ceràmica superior al 10% en pes.

Contingut de maó + morters + formigons: $\geq 90\%$ en pes

Contingut d'elements metàl·lics: Nul

Renovació de paviments i infraestructures al tram del carrer Oliva entre Enric Granados i Just Marlés

Ús admissible: Reblerts per a drenatges i protecció de cobertes

GRANULATS RECICLATS PROVINENTS DE FORMIGONS:

El seu origen ha de ser de construccions de formigó, sense barreja d'altres enderrocs.

Contingut de formigó: $\geq 95\%$

Contingut d'elements metàl·lics: Nul

Ús admissible:

- Drenatges
- Formigons de resistència característica ≤ 20 N/mm² utilitzats en classes d'exposició I o IIb
- Protecció de cobertes
- Bases i subbases de paviments

GRANULATS RECICLATS MIXTES:

El seu origen ha de ser enderrocs de construccions de maó i formigó, amb una densitat dels elements massissos > 1600 kg/m³.

Contingut de ceràmica: $\leq 10\%$ en pes

Contingut total de matxuca de formigó + maó + morter: $\geq 95\%$ en pes

Contingut d'elements metàl·lics: Nul

Ús admissible:

- Drenatges
- Formigons en massa

GRANULATS RECICLATS PRIORITARIAMENT NATURALS:

Granulats obtinguts de pedrera amb incorporació d'un 20% de granulats reciclats provinents de formigó.

Ús admissible:

- Drenatges i formigons utilitzats en classes d'exposició I o IIb

S'han considerat les següents utilitzacions de les graves:

- Per a confecció de formigons
- Per a drens

- Per a paviments
- Per a confecció de mesclures grava-ciment tipus GC-1 o GC-2

GRANULATS PROCEDENTS D'ESCORIES SIDERÚRGIQUES

Contingut de silicats inestables: Nul

Contingut de compostos fèrrics: Nul

GRAVA PER A LA CONFECCIÓ DE FORMIGONS:

Es denomina grava a la barreja de les diferents fraccions de granulat gruixut que s'utilitzen per a la confecció del formigó

Designació: d/D - IL - N

d/D: Fracció granulomètrica, d tamany mínim i D tamany màxim

IL: Presentació, R rodut, T triturat (matxuqueig) i M barreja

N: Naturalesa de l'àrid (C, calcari; S, sílici; G, granític; O, ofita; B, basalt; D, dolomític; Q, traquita; I, fonolita; V, varis; A, artificial i R, reciclat. La grandària màxima D d'un granulat gruixut (grava) utilitzat per a la confecció de formigó serà menor que les següents dimensions:

- 0,8 de la distància lliure horitzontal entre beines o armadures que formin grup, o entre un parament de la peça i una beina o armadura que formi un angle $>45^\circ$ (amb la direcció de formigonat)
- 1,25 de la distància entre un parament de la peça i una beina o armadura que formi un angle $\leq 45^\circ$ (amb la direcció de formigonat)
- 0,25 de la dimensió mínima de la peça que es formigona amb les excepcions següents:
 - Lloses superiors de sostres, amb TMA $< 0,4$ del gruix mínim
 - Peces d'execució molt curosa i elements en els que l'efecte de la paret de l'encofrat sigui reduït (sostres encofrats a una sola cara), amb TMA $< 0,33$ del gruix mínim

Quan el formigó passi entre vàries armadures, l'àrid gruixut serà el mínim valor entre el primer punt i el segon del paràgraf anterior.

Tot el granulat ha de ser d'una mida inferior al doble del límit més petit aplicable a cada cas.

Contingut de matèria orgànica (UNE-EN 1744-1): Color més clar que el patró

Fins que passen pel tamís 0,063 (UNE-EN 933-2):

- Per a graves calcàries i granítiques: $\leq 1,5\%$ en pes
- Granulats, reciclats de formigó o prioritàriament naturals: $< 3\%$
- Per a granulats reciclats mixtos: $< 5\%$

L'índex de llenques per a un granulat gruixut segons UNE-EN 933-3: $\leq 35\%$

Material retintut pel tamís 0,063 (UNE-EN 933-2) i que sura en un líquid de pes específic 20 kN/m³ (UNE-EN 1744-1):

- Granulats naturals $\leq 1\%$ en pes

Compostos de sofre expressats en SO₃ i referits a granulat sec (UNE-EN 1744-1):

- Granulats naturals: $\leq 1\%$ en pes

Renovació de paviments i infraestructures al tram del carrer Oliva entre Enric Granados i Just Marlés

- Granulats d'escòries siderúrgiques: $\leq 2\%$ en pes
 - Granulats reciclats mixtos: $\leq 1\%$ en pes
 - Granulats amb sulfurs de ferro oxidables en forma de pirrotina: $\leq 0,1\%$ en pes
 - Altres granulats: $\leq 0,4\%$ en pes
 Sulfats solubles en àcids, expressats en SO₃ i referits a granulat sec (UNE-EN 1744-1):
 - Granulats naturals: $\leq 0,8\%$ en pes
 - Granulats d'escòries siderúrgiques: $\leq 1\%$ en pes
 Clorurs expressats en Cl- i referits a granulat sec (UNE-EN 1744-1):
 - Formigó armat o en massa amb armadura de fissuració: $\leq 0,05\%$ en massa
 - Formigó pretesat: $\leq 0,03\%$ en massa
 Lò clor total aportat per components d'un formigó no pot superar:
 - Pretensat: $\leq 0,2\%$ pes de ciment
 - Armat: $\leq 0,4\%$ pes de ciment
 En massa amb armadura de fissuració: $\leq 0,4\%$ pes de ciment
 Contingut de pirites o d'altres sulfurs: 0%
 Contingut de ió Cl-:
 - Granulats reciclats mixtos: $< 0,06\%$
 El contingut de matèria orgànica que sura en un líquid de pes específic 2 segons la UNE-EN 1744-1(Apart.) 14.2 serà $\leq 1\%$ per a granulats gruixuts.
 Contingut de materials no petris (roba, fusta, paper...):
 - Granulats reciclats provinents de formigó o mixtos: $< 0,5\%$
 - Altres granulats: Nul
 Contingut de restes d'asfalt:
 - Granulat reciclat mixt o provinent de formigó: $< 0,5\%$
 - Altres granulats: Nul
 Reactivitat:
 - Àlcali-silici o àlcali-silicat (Mètode químic UNE 146-507-1 EX o Mètode accelerat UNE 146-508 EX): Nul-la
 - Àlcali-carbonat (Mètode químic UNE 146-507-2): Nul-la
 Estabilitat (UNE-EN 1367-2):
 - Pèrdua de pes amb sulfat magnèsic: $\leq 18\%$
 Resistència a la fragmentació segons UNE-EN 1097-2 (Assaig de los Angeles):
 - Granulats gruixuts naturals: ≤ 40
 Absorció d'aigua:
 - Granulats gruixuts naturals (UNE-EN 1097-6): $< 5\%$
 - Granulats reciclats provinents de formigó: $< 10\%$
 - Granulats reciclats mixtos: $< 18\%$
 - Granulats reciclats prioritariament naturals: $< 5\%$
 Pèrdua de pes amb cinc cicle de sulfat de magnesi segons UNE-EN 1367-2:
 - Granulats gruixuts naturals: $\leq 18\%$
 Els àrids no han de presentar reactivitat potencial amb els àlcalis del formigó. Per a comprovar-ho, s'ha de realitzar en primer lloc un anàlisi petrogràfic, per a obtenir el tipus de reactivitat que, en el seu cas, puguin presentar. Si d'aquest estudi es dedueix la possibilitat de reactivitat àlcali – sílice o àlcali – silicat, s'ha de realitzar l'assaig descrit a la UNE 146.508 EX. Si el tipus de reactivitat potencial és àlcali – carbonat, s'ha de realitzar l'assaig descrit a la UNE 146.507 EX Part 2.
 Els àrids no han de ser reactius amb el ciment. No s'utilitzaran àrids procedents de roques toves, friables, poroses, etc., ni els que continguin nòduls de guix, compostos ferrosos, sulfurs oxidables, etc, en quantitats superiors a les contemplades a la EHE
 GRAVA PER A DRENATGES:
 El granulat ha de ser procedent d'un jaciment natural, del matxuqueig de roques naturals, o del reciclatge d'enderrocs. No ha de presentar restes d'argila, margues o altres materials estranys.
 La mida màxima dels grànuls ha de ser de 76 mm (tamí s 80 UNE) i el garbellat ponderal acumulat pel tamí s 0,08 UNE ha de ser $\leq 5\%$. La composició granulomètrica ha de ser fixada explícitament per la DF segons les característiques del terreny per drenar i del sistema de drenatge.
 Plasticitat: No plàstic
 Coeficient de desgast (assaig "Los Angeles" UNE-EN 1097-2): ≤ 40
 Equivalent de sorra (UNE-EN 933-8): > 30
 Condicions generals de filtratge:
 - F15/d85: < 5
 - F15/d15: < 5

Renovació de paviments i infraestructures al tram del carrer Oliva entre Enric Granados i Just Marlés

- F50/d50: < 5
 (Fx = grandària superior de la fracció x% en pes del material filtrant, dx = grandària superior de la proporció x% del terreny a drenar)
 A més, el coeficient d'uniformitat del filtre ha de ser:
 - F60/F10: < 20
 Condicions de la granulometria en funció del sistema previst d'evacuació de l'aigua:
 - Per a tubs perforats: F85/Diàmetre de l'orifici: > 1
 - Per a tubs amb juntes obertes: F85/Obertura de la junta: $> 1,2$
 - Per a tubs de formigó porós: F85/d15 de l'àrid del tub: $> 0,2$
 - Si es drena per metxinals: F85/ diàmetre del metxinal: > 1
 Quan no sigui possible trobar un material granular d'aquestes condicions es faran filtres granulars compostos de varies capes. La més gruixuda es col·locarà al costat del sistema d'evacuació. Aquesta complirà les condicions de filtre respecte a la següent i així successivament fins arribar al replè o al terreny natural. Es podrà recórrer a l'ús de filtres geotèxtils.
 Quan el terreny natural estigui constituït per materials amb graves i boles a efectes del compliment de les condicions anteriors, s'atendrà únicament a la corba granulomètrica de la fracció del mateix inferior a 25 mm.
 Si el terreny no és cohesiu i està compost per sorra fina i llims, el material drenant haurà de complir, a més de les condicions generals de filtre, la condició: F15 > 1 mm.
 Si el terreny natural és cohesiu, compacte i homogeni, sense restes de sorra o llims, les condicions de filtre 1 i 2 s'han de substituir per: 0,1 mm $> F15 > 0,4$ mm
 En els drens cecs, el material de la zona permeable central haurà de complir le s següents condicions:
 - Mida màxima de l'àrid: Entre 20 mm i 80 mm
 - Coeficient de uniformitat: F60/F10 < 4
 Si s'utilitza granulats reciclats s'ha de comprovar que l'inflament (assaig CBR (NLT-111)) sigui inferior al 2% (UNE 103502).

2.- CONDICIONS DE SUBMINISTRAMENT I EMMAGATZEMATGE**CONDICIONS GENERALS:**

Subministrament i emmagatzematge: De manera que no s'alterin les seves condicions.

Cada remesa de grava s'ha de descarregar en una zona ja preparada de sòl sec

Les graves de tipus diferents s'han d'emmagatzemar per separat

Els àrids s'emmagatzemaran de tal manera que quedin protegits contra la contaminació, i evitant la seva possible segregació, sobretot durant el seu transport. Es recomana emmagatzemar-los sota cobert per evitar els canvis de temperatura del granulat.

3.- UNITAT I CRITERIS D'AMIDAMENT

Unitat d'amidament: la indicada a la descripció de l'element

Criteri d'amidament: quantitat necessària subministrada a l'obra

4.- NORMATIVA DE COMPLIMENT OBLIGATORI**GRAVA PER A LA CONFECCIÓ DE FORMIGONS:**

Real Decreto 1247/2008, de 18 de julio, por el que se aprueba la instrucción de hormigón estructural (EHE-08).

UNE-EN 12620:2003 Áridos para hormigón.

GRAVA PER A PAVIMENTS:

* Orden de 6 de febrero de 1976 por la que se aprueba el Pliego de prescripciones técnicas generales para obras de carreteras y puentes (PG 3/75)

GRAVA PER A DRENATGES:

Orden de 21 de junio de 1965 por la que se aprueba la norma 5.1.-IC: Drenaje

Orden de 14 de mayo de 1990 por la que se aprueba la Instrucción de carreteras 5.2-IC: Drenaje superficial

GRANULATS PROCEDENTS DE RECICLATGE DE RESIDUS DE LA CONSTRUCCIÓ I DEMOLICIONS:

Ley 10/1998, de 21 de abril, de Residuos.

Decret Legislatiu 1/2009, de 21 de juliol, pel qual s'aprova el Text refós de la Llei reguladora dels residus.

5.- CONDICIONS DE CONTROL DE RECEPCIÓ

Renovació de paviments i infraestructures al tram del carrer Oliva entre Enric Granados i Just Marlés**CONDICIONS DE MARCATGE I CONTROL DE LA DOCUMENTACIÓ:**

L'entrega de granulat a l'obra ha d'anar acompanyada d'un full de subministrament proporcionat per el subministrador, en el que hi han de constar com a mínim les següents dades:

- Identificació del subministrador
- Número del certificat de marcatge CE o indicació d'autoconsum
- Número de sèrie de la fulla de subministrament
- Nom de la cantera o planta subministradora en cas de material reciclat
- Data del lliurament
- Nom del peticionari
- Designació de l'àrid segons l'article 28.2 de la EHE
- Quantitat de granulat subministrat
- Identificació del lloc de subministrament

El fabricant ha de proporcionar la informació relativa a la granulometria i a les toleràncies de l'àrid subministrat.

El subministrador ha d'aportar la documentació següent, que acredita el marcatge CE, segons el sistema d'avaluació de conformitat aplicable, d'acord amb el que disposa l'apartat 7.2.1 del CTE:

- Productes per a carreteres i altres treballs d'obres públiques i edificació de Funció: Aplicacions que exigeixen requisits de seguretat molt estrictes*. * Requisits que han de ser definits per lleis, reglaments i normes administratives nacionals de cada estat membre,
- Productes per a edificació, fabricació de productes de formigó prefabricat, carreteres i altres treballs d'obres públiques de Funció: Aplicacions que exigeixen requisits de seguretat molt estrictes*. * Requisits que han de ser definits per lleis, reglaments i normes administratives nacionals de cada estat membre:

- Sistema 2+: Declaració de conformitat del fabricant i Certificació de Control de la Producció en Fàbrica
- Productes per a edificació, fabricació de productes de formigó prefabricat, carreteres i altres treballs d'obres públiques de Funció: Aplicacions que no exigeixen requisits de seguretat molt estrictes*. * Requisits que han de ser definits per lleis, reglaments i normes administratives nacionals de cada estat membre,
- Productes per a carreteres i altres treballs d'obres públiques i edificació de Funció: Aplicacions que no exigeixen requisits de seguretat molt estrictes*. * Requisits que han de ser definits per lleis, reglaments i normes administratives nacionals de cada estat membre:
- Sistema 4: Declaració de conformitat del fabricant

El símbol de marcatge de conformitat CE s'ha d'estampar d'acord amb la Directiva 93/68CE i ha d'estar visible sobre el producte o sobre etiqueta, embalatge o documentació comercial i ha d'anar acompanyat de la següent informació:

- Número d'identificació de l'organisme de certificació
- Nom o marca d'identificació i direcció del fabricant
- Les dues últimes xifres de l'any d'impressió del marcatge
- Referència a la norma (UNE-EN 12620)
- Descripció del producte (nom genèric, material, ús previst)
- Designació del producte
- Informació de les característiques essencials aplicables

A la documentació del marcatge haurà d'indicar:

- Nom del laboratori que ha realitzat els assaigs
- Data d'emissió del certificat
- Garantia de que el tractament estadístic és l'exigit en el marcatge
- Estudi de fins que justifiqui experimentalment el seu ús, en el cas que hi hagi a rids que no compleixen amb l'article 28.4.1.

L'àrid reciclat ha d'incloure en la seva documentació:

- Naturalesa del material
- Planta productora de l'àrid i empresa transportista de la runa
- Presència d'impureses
- Detalls de la seva procedència
- Altre informació que resulti rellevant

El subministrador de granulats procedents de reciclatge, ha d'aportar la documentació que garanteixi el compliment de les especificacions establertes a la norma EHE-08, si el material s'ha d'utilitzar en la confecció de formigons.

OPERACIONS DE CONTROL:

Els àrids han de disposar del marcatge CE, de tal manera que la comprovació de la seva idoneïtat per al seu ús es farà mitjançant un control documental del marcatge per tal de determinar el compliment de les especificacions del projecte i de l'article 28 de la EHE.

En el cas d'àrids d'autoconsum, el Constructor o el Subministrador ha d'aportar un certificat d'assaig, de com a màxim tres mesos d'antiguitat, realitzat en un laboratori de control dels contemplats en l'article 78.2.2.1 de la EHE, que verifiqui el compliment de les especificacions de l'àrid subministrat respecte l'article 28 de la EHE.

Renovació de paviments i infraestructures al tram del carrer Oliva entre Enric Granados i Just Marlés

La DF ha de poder valorar el nivell de garantia del distintiu, i en cas de no disposar de suficient informació, podrà determinar l'execució de comprovacions mitjançant assaigs.

La DF, a més, ha de valorar si realitzar una inspecció a la planta de fabricació, a poder ser, abans del subministra de l'àrid, per comprovar la idoneïtat per a la seva fabricació. En cas necessari, la DF ha de poder realitzar els assaigs següents per a verificar la conformitat de les especificacions:

- Índex de llenques (UNE-EN 933-3).
- Terrossos d'argila (UNE 7133)
- Partícules toves (UNE 7134)
- Coeficient de forma (UNE EN 933-4)
- Material retintut per el garbell 0.063 UNE (UNE EN 933-2) i que sura en un líquid de pes específic 2 (UNE EN 1744-1).
- Compostos de sofre (SO3)- respecte al granulat sec (UNE-EN 1744-1).
- Contingut en ió clor Cl- (UNE-EN 1744-1)
- Assaig petrogràfic
- Reactivitat potencial amb els àlcalis del ciment (UNE 146-507 i UNE 146-508).
- Estabilitat, resistència a l'atac del sulfat magnèsic (UNE-EN 1367-2).
- Absorció d'aigua (UNE-EN 1097-6).
- Resistència al desgast Los Angeles (UNE-EN 1097-2).
- Assaig d'identificació per raigs X.
- Assaig granulomètric (UNE-EN 933-2)

OPERACIONS DE CONTROL EN GRAVA PER A DRENATGES:

Les tasques de control a realitzar són les següents:

- Inspecció visual del material i recepció del certificat de procedència i qualitat corresponent.

- Abans de començar el reblert, quan hagi canvi de procedència del material, o cada 2000 m3 durant la seva execució, es realitzaran els següents assaigs d'identificació del material:

- Assaig granulomètric del material filtrant (UNE EN 933-1)
- Assaig granulomètric del material adjacent (UNE 103101)
- Desgast de "Los Angeles" (UNE EN 1097-2)

S'ha de demanar un certificat de procedència del material, que en el cas d'àrids naturals ha de contenir:

- Classificació geològica
- Estudi de morfologia
- Aplicacions anteriors
- Assaigs d'identificació del material

CRITERIS DE PRESA DE MOSTRES:

Els controls s'han de realitzar segons les instruccions de la DF i la norma EHE.

CRITERIS DE PRESA DE MOSTRES EN GRAVA PER A DRENATGES:

S'han de seguir les instruccions de la DF i els criteris de les normes de procediment indicades en cada assaig.

INTERPRETACIÓ DE RESULTATS I ACTUACIONS EN CAS D'INCOMPLIMENT:

No s'acceptarà la grava que no compleixi totes les especificacions indicades al plec. Si la granulometria no s'ajusta a la utilitzada per a l'establiment de les dosificacions aprovades, s'hauran de projectar i aprovar noves fórmules de treball.

INTERPRETACIÓ DE RESULTATS I ACTUACIÓ EN CAS D'INCOMPLIMENT EN GRAVA PER A DRENATGES:

Els resultats dels assaigs d'identificació han de complir estrictament les especificacions indicades, en cas contrari, no s'ha d'autoritzar l'ús del material corresponent en l'execució del reblert.

B03D - TERRES**1.- DEFINICIÓ I CARACTERÍSTIQUES DELS ELEMENTS****DEFINICIÓ:**

Terres naturals provinents d'excavació i d'aportació.

S'han considerat els tipus següents:

- Terra seleccionada
- Terra adequada
- Terra tolerable
- Terra sense classificar

TERRA SENSE CLASSIFICAR:

La composició granulomètrica i el seu tipus han de ser els adequats al seu ús i els que es defineixin a la partida d'obra on intervingui o, si no hi consta, els que estableixi explícitament la D.F.

TERRA SELECCIONADA:

Contingut de matèria orgànica (UNE 103-204): < 0,2%

Contingut sals solubles en aigua, inclòs guix (NLT 114): < 0,2%

Mida màxima : <= 100 mm

Material que passa pel tamís 0,40 UNE: < =15%

o en cas contrari, ha de complir:

- Material que passa pel tamís 2 UNE: < 80%
- Material que passa pel tamís 0,40 UNE: < 75%
- Material que passa pel tamís 0,080 UNE: < 25%
- Límit líquid (UNE 103-103): < 30%
- Índex de plasticitat (UNE 103-103 i 103-104): < 10

Índex CBR (UNE 103-502):

- Coronament de terraplè: >= 5
- Nucli o fonament de terraplè: >= 3

TERRA ADEQUADA:

Contingut de matèria orgànica (UNE 103-204): < 1%

Contingut sals solubles en aigua, inclòs guix (NLT 114): < 0,2%

Mida màxima : <= 100 mm

Material que passa pel tamís 2 UNE: < 80%

Material que passa pel tamís 0,080 UNE: < 35%

Límit líquid (UNE 103-103): < 40

Si el Límit líquid es > 30, ha de complir:

- Índex de plasticitat (UNE 103-103 i 103-104): > 4

Índex CBR (UNE 103-502):

- Coronament de terraplè: >= 5
- Nucli o fonament de terraplè: >= 3

TERRA TOLERABLE:

Han de complir alguna de les dues condicions granulomètriques següents (UNE 103-101):

- Material que passa pel tamís 20 UNE: > 70%
- Material que passa pel tamís 0,08 UNE: >= 35%

Contingut de matèria orgànica (UNE 103-204): < 2%

Contingut guix (NLT 115): < 5%

Contingut sals solubles en aigua, diferents del guix (NLT 114): < 1%

Límit líquid (UNE 103-103): < 65%

Si el límit líquid és > 40, ha de complir:

- Índex plasticitat (UNE 103-103 i 103-104): > 73% (Límit líquid-20)

Assentament en assaig de colapse (NLT 254): < 1%

Mostra preparada segons assaig PN (UNE 103-500) a 0,2 MPa

Inflament lliure (UNE 103-601): < 3%

Mostra preparada segons assaig PN (UNE 103-500)

Índex CBR (UNE 103-502): >= 3

2.- CONDICIONS DE SUBMINISTRAMENT I EMMAGATZEMATGE

Subministrament i emmagatzematge: En camió de trabuc i s'han de distribuir en piles uniformes en tota l'àrea de treball. S'ha de procurar estendre-les al llarg del mateix dia, de manera que no se n'alterin les condicions.

3.- UNITAT I CRITERIS D'AMIDAMENT

m3 de volum necessari subministrat a l'obra.

4.- NORMATIVA DE COMPLIMENT OBLIGATORI

*PG 3/75 Orden de 6 de febrero de 1976 por la que se aprueba el Pliego de prescripciones técnicas generales para obras de carreteras y puentes.

B05 - AGLOMERANTS I CONGLOMERANTS

B053 - CALÇS

0.- ELEMENTS QUE CONTEMPLA EL PLEC

B0532310.

1.DEFINICIÓ I CARACTERÍSTIQUES DELS ELEMENTS

DEFINICIÓ:

Conglomerant obtingut per calcinació de materials calcaris, composta principalment per òxids o hidròxids de calci amb o sense òxids o hidròxids de magnesi i quantitats menors d'òxids de silici, ferro i alumini.

S'han considerat els tipus següents:

- Calç amarada en pasta CL 90 per a construcció
- Calç aèria CL 90 per a construcció
- Calç aèria per a estabilització d'esplanades

CARACTERÍSTIQUES GENERALS:

Si és amarada en pasta, ha d'estar apagada i barrejada amb aigua, amb la quantitat justa per obtenir una pasta de consistència adequada a l'us a la que es destini.

No ha de tenir grumolls ni principis d'aglomeració.

CALÇ AÈRIA CL 90 PER A CONSTRUCCIÓ:

Si conté additius, aquests no han d'afectar a les propietats dels morters.

Contingut de CaO + MgO (UNE-EN 459-2): >= 90% en pes

Contingut de MgO (UNE-EN 459-2): <= 5% en pes

Contingut de SO3 (UNE-EN 459-2): <= 2% en pes

Contingut de CO2 (UNE-EN 459-2): <= 4% en pes

Finura de la mòlta per a calç en pols (UNE-EN 459-2)

- Material retintut al tamís 0,09 mm: <= 7%
- Material retintut al tamís 0,2 mm: <= 2%

Estabilitat de volum (UNE-EN 459-2)

- Pastes amarades: Passa
- Altres calçs:
 - Mètode de referència: <= 20
 - Mètode alternatiu: <= 2

Densitat aparent per a calç

en pols (UNE-EN 459-2) Da: 0,3 <= Da <= 0,6 kg/dm3

Aigua lliure (humitat) (UNE-EN 459-2) (h):

- Pastes amarades: 45% < h < 70%
- Altres calçs: <= 2%

CALÇ PER A ESTABILITZACIÓ D'ESPLANADES:

Contingut de CaO + MgO: >= 90%

Contingut de CO2: <= 5%

Composició:


- Calç tipus I: Calç viva d'alt contingut en calci o dolomitoques en gra
- Calç tipus II: Calç amarada o hidratada

Finura de la mòlta, mesurats els rebuigs acumulats màxims, referits al pes sec:

- Calç tipus I i II (tamís UNE 0,2 mm): <= 10%
- Calç tipus I (tamís UNE 6,3 mm): <= 0,0%

Reactivitat calç tipus I amb MgO (UNE 80-502):

Tipus de calç	Temperatura	Temps de reacció
Calç viva	>= 60°C	<= 25 min

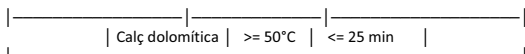Renovació de paviments i infraestructures al tram del carrer Oliva entre Enric Granados i Just Marlés

Contingut de MgO: <= 10%

Si el contingut de MgO superès el 7% s'hauria de determinar la estabilitat de volum (UNE-EN 459-2) i el resultat haurà de complir les condicions per a qualificar-lo com a „passa” en la UNE-ENV 459-1.

Aigua lliure (humitat) (UNE-EN 459-2):

- Calç tipus II: <= 2%

2.CONDICIONS DE SUBMINISTRAMENT I EMMAGATZEMATGE

Subministrament: Envasada adequadament, de manera que no experimenti alteració de les seves característiques.

A l'albarà hi han de figurar les dades següents:

- Nom del fabricant o marca comercial
- Data de subministrament
- Designació d'acord amb les normes UNE 80-502 i UNE-EN 459-1
- Identificació del vehicle de transport
- Referència de la comanda
- Quantitat subministrada

A l'envàs hi han de figurar les dades següents:

- Nom del fabricant o marca comercial
- Designació d'acord amb les normes UNE 80-502 i UNE-EN 459-1
- Pes net

Emmagatzematge: Es tindran en compte les normes indicades en les fitxes de seguretat per a les classes de calç. Aquestes fitxes de seguretat han de ser les recomanades oficialment o, en el seu defecte, les facilitades pel subministrador.

3.UNITAT I CRITERIS D'AMIDAMENT

kg de pes necessari subministrat a l'obra.

4.NORMATIVA DE COMPLIMENT OBLIGATORI

CALÇ PER A CONSTRUCCIÓ:

UNE-ENV 459-1 1996 EXP "Cales para construcción. Parte 1: Definiciones, especificaciones y criterios de conformidad."

CALÇ PER A ESTABILITZACIÓ D'ESPLANADES:

RCA-92 "Instrucción para la recepción de cales en obras de estabilización de suelos."

UNE 80-502-97 "Cales vivas o hidratadas utilizadas en la estabilización de suelos."

B06 - FORMIGONS DE COMPRA**B064 - FORMIGONS ESTRUCTURALS EN MASSA****0.- ELEMENTS QUE CONTEMPLA EL PLEC**

B0641080,B064E35C,B064100C,B064300C.

1.- DEFINICIÓ I CARACTERÍSTIQUES DELS ELEMENTS

Formigó amb o sense addicions (cendres volants o fum de sílice), elaborat en una central formigonera legalment autoritzada d'acord amb el títol 4t. de la llei 21/1992 de 16 de juliol d'indústria i el Real Decret 697/1995 de 28 d'abril.

CARACTERÍSTIQUES DELS FORMIGONS D'ÚS ESTRUCTURAL:

Els components del formigó, la seva dosificació, el procés de fabricació i el transport han d'estar d'acord amb les prescripcions de la EHE-08.

La designació del formigó fabricat en central es pot fer per propietats o per dosificació i s'expressarà, com a mínim, la següent informació:

- Consistència

Renovació de paviments i infraestructures al tram del carrer Oliva entre Enric Granados i Just Marlés

- Grandària màxima del granulat

- Tipus d'ambient al que s'exposarà el formigó

- Resistència característica a compressió per als formigons designats per propietats

- Contingut de ciment expressat en kg/m³, per als formigons designats per dosificació

- La indicació de l'ús estructural que ha de tenir el formigó: en massa, armat o pretesat

La designació per propietats s'ha de fer d'acord amb el format: T-R/C/TM/A

- T: Indicatiu que serà HM pel formigó en massa, HA pel formigó armat, i HP pel formigó pretesat

- R: Resistència característica a compressió, en N/mm² (20-25-30-35-40-45-50-55-60-70-80-90-100)

- C: Lletra indicativa del tipus de consistència: L Líquida, F fluida, B tova, P plàstica i S seca

- TM: Grandària màxima del granulat en mm.

- A: Designació de l'ambient al que s'exposarà el formigó

En els formigons designats per propietats, el subministrador ha d'establir la composició de la mescla del formigó, garantint al peticionari les característiques especificades de grandària màxima del granulat, consistència i resistència característica, així com les limitacions derivades del tipus d'ambient especificat (contingut de ciment i relació aigua/ciment).

En els formigons designats per dosificació, el peticionari es responsable de la congruència de les característiques especificades de grandària màxima del granulat, consistència i contingut en ciment per metre cúbic de formigó, i el subministrador les haurà de garantir, indicant també, la relació aigua/ciment que ha emprat.

En els formigons amb característiques especials o d'altres de les especificades a la designació, les garanties i les dades que el subministrador hagi d'aportar, s'han d'especificar abans de l'inici del subministrament.

El formigó ha de complir amb les exigències de qualitat que estableix l'article 37.2.3 de la norma EHE-08.

Si el formigó està destinat a una obra amb armadures pretesades, podrà contindre cendres volants sense que aquestes excedeixin el 20% del pes del ciment, i si es tracta de fum de sílici no podrà excedir el 10%

Si el formigó està destinat a obres de formigó en massa o armat, la DF pot autoritzar l'ús de cendres volants o fum de sílici per la seva confecció. En estructures d'edificació, si s'utilitzen cendres volants no han de superar el 35% del pes del ciment. Si s'utilitza fum de sílici no ha de superar el 10% del pes del ciment. La quantitat mínima de ciment s'especifica a l'article 37.3.2 de la norma EHE-08

La central que subministri formigó amb cendres volants realitzarà un control sobre la producció segons l'art. 30 de la norma EHE-08 i ha de posar els resultats de l'anàlisi a l'abast de la DF, o disposarà d'un distintiu de qualitat oficialment reconegut

Les cendres volants han de complir en qualsevol cas les especificacions de la norma UNE-EN 450.

Els additius hauran de ser del tipus que estableix l'article 29.2 de la EHE-08 i complir la UNE-EN 934-2

En cap cas la proporció en pes de l'additiu no ha de superar el 5% del pes del ciment utilitzat.

Classificació dels formigons per la seva resistència a compressió:

- Si $f_{ck} \leq 50 \text{ N/mm}^2$, resistència standard

- Si $f_{ck} > 50 \text{ N/mm}^2$, alta resistència

Si no es disposa més que de resultats a 28 dies d'edat, es podran admetre com a valors de resistència a j dies d'edat els valors resultants de la fórmula següent:

- $f_{cm}(t) = f_{cc}(t) \cdot f_{cm}$

- $f_{cc} = \exp\{s [1 - (28/t)^{1/2}]\}$

(on f_{cm} : Resistència mitja a compressió a 28 dies, f_{cc} : coeficient que depèn de l'edat del formigó, t: edat del formigó en dies, s: coeficient en funció del tipus de ciment (= 0,2 per a ciments d'alta resistència i enduriment ràpid (CEM 42,5R, CEM 52,5R), = 0,25 per a ciments normals i d'enduriment ràpid (CEM 32,5R, CEM 42,5), = 0,38 per a ciments d'enduriment lent (CEM 32,25)).

Valor mínim de la resistència:

- Formigons en massa $\geq 20 \text{ N/mm}^2$

- Formigons armats o pretesats $\geq 25 \text{ N/mm}^2$

Tipus de ciment:

- Formigó en massa: Ciments comuns excepte els tipus CEM II/A-Q, CEM II/B-Q, CEM II/A-W, CEM II/B-W, CEM II/A-T, CEM II/B-T i CEM III/C (UNE-EN 197-1), Ciments per a usos especials ESP VI-1 (UNE 80307)

- Formigó armat: Ciments comuns excepte els tipus CEM II/A-Q, CEM II/B-Q, CEM II/A-W, CEM II/B-W, CEM II/A-T, CEM II/B-T, CEM III/C i CEM V/B (UNE-EN 197-1)

- Formigó pretesat: Ciments comuns tipus CEM I, CEM II/A-D, CEM II/A-V, CEM II/A-P i CEM II/A-M(V,P) (UNE-EN 197-1)

- Es considera inclòs dins dels ciments comuns els ciments blancs (UNE 80305)

- Es consideren inclosos els ciments de característiques addicionals com els resistent als sulfats i/o a l'aigua de mar (UNE 80303-1 i UNE 80303-2), i els de baixa calor d'hidratació (UNE-EN 14216)

Classe del ciment: 32,5 N

Densitats dels formigons:

- Formigons en massa (HM):

- 2.300 kg/m³ si $f_{ck} \leq 50 \text{ N/mm}^2$

- 2.400 kg/m³ si $f_{ck} > 50 \text{ N/mm}^2$

- Formigons armats i pretensats (HA-HP): 2500 kg/m³

El contingut mínim de ciment ha d'estar d'acord amb les prescripcions de la norma EHE-08, en funció de la classe d'exposició (taula 37.3.2.a). La quantitat mínima de ciment considerant el tipus d'exposició més favorable ha de ser:

- Obres de formigó en massa: $\geq 200 \text{ kg/m}^3$
- Obres de formigó armat: $\geq 250 \text{ kg/m}^3$
- Obres de formigó pretesat: $\geq 275 \text{ kg/m}^3$
- A totes les obres: $\leq 500 \text{ kg/m}^3$

La relació aigua/ciment ha d'estar d'acord amb les prescripcions de la norma EHE-08, en funció de la classe d'exposició (taula 37.3.2.a). La relació aigua/ciment considerant el tipus d'exposició més favorable ha de ser:

- Formigó en massa: $\leq 0,65$
- Formigó armat: $\leq 0,65$
- Formigó pretesat: $\leq 0,60$

Assentament en el con d'Abrams (UNE EN 12350-2):

- Consistència seca: 0 - 2 cm
- Consistència plàstica: 3 - 5 cm
- Consistència tova: 6 - 9 cm
- Consistència fluida: 10-15 cm
- Consistència líquida: 16-20 cm

La consistència (L) líquida només es podrà aconseguir mitjançant additiu superfluidificant

lò clor total aportat per components d'un formigó no pot superar:

- Pretensat: $\leq 0,2\%$ pes de ciment
- Armat: $\leq 0,4\%$ pes de ciment
- En massa amb armadura de fissuració: $\leq 0,4\%$ pes de ciment

Quantitat total de fins (sedàs 0,063) al formigó, corresponents als granulats i al ciment:

- Si l'aigua és standard: $< 175 \text{ kg/m}^3$
- Si l'aigua és reciclada: $< 185 \text{ kg/m}^3$

Toleràncies:

- Assentament en el con d'Abrams:
 - Consistència seca: Nul
 - Consistència plàstica o tova: $\pm 1 \text{ cm}$
 - Consistència fluida: $\pm 2 \text{ cm}$
 - Consistència líquida: $\pm 2 \text{ cm}$

FORMIGONS PER A PILOTS FORMIGONATS "IN SITU"

Tamany màxim del granulat. El més petit dels següents valors:

- $\leq 32 \text{ mm}$
- $\leq 1/4$ separació entre barres d'acer longitudinals

Dosificacions de pastat:

- Contingut de ciment:
 - Formigons abocats en sec: $\geq 325 \text{ kg/m}^3$
 - Formigons submergits: $\geq 375 \text{ kg/m}^3$
- Relació aigua-ciment (A/C): $< 0,6$
- Contingut de fins d $< 0,125$ (ciment inclòs):
 - Granulat gruixut d $> 8 \text{ mm}$: $\geq 400 \text{ kg/m}^3$
 - Granulat gruixut d $\leq 8 \text{ mm}$: $\geq 450 \text{ kg/m}^3$

Consistència del formigó:

Assentament con d'Abrams(mm)	Condicions d'ús
130 $\leq$ H $\leq$ 180	- Formigó abocat en sec
H $\geq$ 160	- Formigó bombejat, submergit o abocat sota aigua amb tub tremie
H $\geq$ 180	- Formigó submergit, abocat sota fluid estabilitzador amb tub tremie

El formigó ha de tenir la docilitat i fluidesa adequada, i aquests valors s' han de mantenir durant tot el procés de formigonat, per tal d'evitar embussos als tubs de formigonar.

FORMIGONS PER A PANTALLES FORMIGONADES "IN SITU"

Contingut mínim de ciment en funció de la grandària màxima del granulat:

Grandària màxima del granulat(mm)	Contingut mínim de ciment(kg)
32	350
25	370
20	385
16	400

Grandària màxima del granulat. El més petit dels següents valors:

- $\leq 32 \text{ mm}$
- $\leq 1/4$ separació entre barres d'acer longitudinals

Dosificacions de pastat:

- Contingut de ciment en pantalles contínues de formigó armat :
 - Formigons abocats en sec: $\geq 325 \text{ kg/m}^3$
 - Formigons submergits: $\geq 375 \text{ kg/m}^3$
- Relació aigua-ciment: $0,45 < A/C < 0,6$
- Contingut de fins d $\leq 0,125 \text{ mm}$ (ciment inclòs):
 - Granulat gruixut D $\leq 16 \text{ mm}$: $\leq 450 \text{ kg/m}^3$
 - Granulat gruixut D $> 16 \text{ mm}$: $= 400 \text{ kg/m}^3$
- Assentament al con d'Abrams: $160 < A < 220 \text{ mm}$

El formigó ha de tenir la docilitat i fluidesa adequada, i aquests valors s' han de mantenir durant tot el procés de formigonat, per tal d'evitar embussos als tubs de formigonar.

FORMIGÓ PER A PAVIMENTS

La fabricació del formigó no es podrà iniciar fins que la DF no hagi aprovat la fórmula de treball i el corresponent tram de prova (apartat d'execució). Dita fórmula inclourà:

- La identificació i proporció ponderal (en sec) de cada fracció d'àrid a la mescla.
- La granulometria de la mescla d'àrids pels tamisos 40 mm; 25 mm; 20 mm; 12,5 mm; 8 mm; 4 mm; 2 mm; 1 mm; 0,500 mm; 0,250 mm; 0,125 mm; i 0,063 mm UNE EN 933-2.
- La dosificació de ciment, aigua i, si és el cas de cada additiu, referides a la mescla total.
- La resistència característica a flexotracció a 7 i a 28 dies.
- La consistència del formigó fresc, i si és el cas, el contingut d'aire ocluit.

El pes total de partícules que passen pel tamís 0,125 mm UNE EN 933-2 no serà major de 450 kg/m3, inclòs el ciment.

Contingut de ciment: $\geq 300 \text{ kg/m}^3$

Relació aigua/ciment: $\leq 0,46$

Assentament en el con d'Abrams (UNE 83313): 2 - 6 cm

Proporció d'aire ocluit (UNE 83315): $\leq 6\%$

En zones sotmeses a nevades o gelades serà obligatòria la utilització d'un inclusor d'aire, i en aquest cas, la proporció d'aire ocluit en el formigó fresc no serà inferior al 4,5 % en volum.

Toleràncies:

- Assentament en el con d'Abrams: $\pm 1 \text{ cm}$

2.- CONDICIONS DE SUBMINISTRAMENT I EMMAGATZEMATGE

Subministrament: En camions formigonera.

El formigó ha d'arribar a l'obra sense alteracions en les seves característiques, formant una barreja homogènia i sense haver iniciat l'adormiment.

Queda expressament prohibit l'addició al formigó de qualsevol quantitat d'aigua o altres substàncies que puguin alterar la composició original.

Emmagatzematge: No es pot emmagatzemar.

3.- UNITAT I CRITERIS D'AMIDAMENT

Unitat d'amidament: la indicada a la descripció de l'element

Renovació de paviments i infraestructures al tram del carrer Oliva entre Enric Granados i Just Marlés

Criteri d'amidament: quantitat necessària subministrada a l'obra

4.- NORMATIVA DE COMPLIMENT OBLIGATORI

Real Decreto 1247/2008, de 18 de julio, por el que se aprueba la Instrucción de Hormigón Estructural (EHE-08).

PILOTS I PANTALLS FORMIGONADES "IN SITU"

Real Decreto 314/2006, de 17 de marzo, por el que se aprueba el Código Técnico de la Edificación Parte 2. Documento Básico de Seguridad estructural DB-SE.

FORMIGÓ PER A PAVIMENTS

Orden FOM/891/2004, de 1 de marzo, por la que se actualizan determinados artículos del pliego de prescripciones técnicas generales para obras de carreteras y puentes, relativos a firmes y pavimentos.

5.- CONDICIONS DE CONTROL DE RECEPCIÓ

CONDICIONS DE MARCATGE I CONTROL DE LA DOCUMENTACIÓ:

El subministrador ha de lliurar amb cada càrrega un full on constin, com a mínim, les dades següents:

- Identificació del subministrador
- Número de sèrie de la fulla de subministrament
- Data i hora de lliurament
- Nom de la central de formigó
- Identificació del peticionari
- Quantitat de formigó subministrat
- Formigons designats per propietats d'acord a l'art. 39.2 de la EHE-08, indicant com a mínim:
 - Resistència a la compressió
 - Tipus de consistència
 - Grandària màxima del granulat
 - Tipus d'ambient segons la taula 8.2.2 de la EHE-08
- Formigons designats per dosificació d'acord a l'art. 39.2 de la EHE-08, indicant com a mínim:
 - Contingut de ciment per m³
 - Relació aigua/ciment (amb 0,02 de tolerància)
 - Tipus, classe i marca del ciment
 - Contingut en addicions
 - Contingut en additius
 - Tipus d'additiu segons UNE_EN 934-2, si n'hi ha
 - Procedència i quantitat de les addicions o indicació que no en té
- Identificació del ciment, additiu i addicions
- Designació específica del lloc de subministrament
- Identificació del camió i de la persona que fa la descàrrega
- Hora límit d'us del formigó

OPERACIONS DE CONTROL EN FORMIGÓ ESTRUCTURAL:

Determinació de la dosificació (si és el cas) mitjançant assaigs previs de laboratori. Per a cada dosificació estudiada es realitzaran 3 sèries de 4 provetes, procedents de 3 pastades fabricades a la central. 2 provetes s'assajaran a compressió i les altres 2 a l'assaig de penetració d'aigua.

Assaigs característics de comprovació de la dosificació aprovada. Per a cada tipus de formigó es realitzaran 6 sèries de 2 provetes que s'assajaran a compressió a 28 dies, segons UNE EN 12390-3. No seran necessaris aquests assaigs si el formigó procedeix de central certificada, o es disposa de suficient experiència en el seu ús.

Abans del inici de l'obra, i sempre que sigui necessari segons l'article 37.3.3 de la norma EHE-08, es realitzarà l'assaig de la fondària de penetració d'aigua sota pressió, segons UNE EN 12390-8.

Inspeccions no periòdiques a la planta per tenir constància que es fabrica el formigó amb la dosificació correcta.

Per a totes les amassades es durà a terme el corresponent control de les condicions de subministrament.

Control estadístic de la resistència (EHE-08): Per a formigons se nse distintiu de qualitat, es realitzaran lots de control de com a màxim:

- Volum de formigonament: $\leq 100 \text{ m}^3$
- Elements o grups d'elements que treballen a compressió:
 - Temps de formigonament ≤ 2 setmanes; superfície construïda $\leq 500 \text{ m}^2$; Nombre de plantes ≤ 2
- Elements o grups d'elements que treballen a flexió:
 - Temps de formigonament ≤ 2 setmanes; superfície construïda $\leq 1000 \text{ m}^2$; Nombre de plantes ≤ 2
- Massissos:
 - Temps de formigonament ≤ 1 setmana

Renovació de paviments i infraestructures al tram del carrer Oliva entre Enric Granados i Just Marlés

El número de lots no serà inferior a 3. Totes les pastades d'un lot procediran del mateix subministrador, i tindran la mateixa dosificació.

En cas de disposar d'un distintiu oficialment reconegut, es podran augmentar els valors anteriors multiplicant-los per 2 o per 5, en funció del nivell de garantia per al que s'ha efectuat el reconeixement, conforme als apartats 5.1 o 6 de l'annex 19 de la EHE-08.

Control 100x100 (EHE-08): Serà d'aplicació a qualsevol estructura, sempre que es faci abans del subministrament del formigó. La conformitat de la resistència es comprova determinant la mateixa en totes les pastades sotmeses a control i calculant el valor de la resistència característica real.

Control indirecte de la resistència (EHE-08): Només es podrà aplicar en formigons que disposin d'un distintiu de qualitat oficialment reconegut i que s'utilitzin en:

- Elements d'edificis de vivendes d'una o dues plantes, amb llums inferiors a 6,00 metres
- Elements d'edificis de vivendes de fins a 4 plantes, que treballin a flexió, amb llums inferiors a 6,00 metres

Haurà de complir, a més, que l'ambient sigui I o II, i que en el projecte s'hagi adoptat una resistència de càlcul a compressió F_{cd} no superior a 10 N/mm^2 .

La DF podrà eximir la realització dels assaigs característics de dosificació quan el formigó que es vagi a subministrar estigui en possessió d'un distintiu de qualitat oficialment reconegut, o quan es disposi d'un certificat de dosificació amb una antiguitat màxima de 6 mesos.

OPERACIONS DE CONTROL EN FORMIGÓ PER A PAVIMENTS:

Determinació de la fórmula de treball. Per a cada dosificació analitzada es realitzarà:

- Confecció de 2 sèries de 2 provetes, segons la norma UNE 83301. Per a cada sèrie es determinarà la consistència (UNE 83313), la resistència a flexotracció a 7 i a 28 dies (UNE 83305) i, si és el cas, el contingut d'aire ocultat (UNE EN 12350-7).

Si la resistència mitja a 7 dies resultés superior al 80% de l'especificada a 28 dies, i no s'haguessin obtingut resultats del contingut d'aire ocultat i de la consistència fora dels límits establerts, es podrà procedir a la realització d'un tram de prova amb aquest formigó. En cas contrari, s'haurà d'esperar als 28 dies i s'introduiran les modificacions necessàries en la dosificació, i es repetiran els assaigs de resistència.

Control de fabricació i recepció.

- Inspecció no sistemàtica a la planta de fabricació del formigó

- Per a cada fracció d'àrid, abans de l'entrada al mesclador, es realitzaran amb la freqüència indicada, els següents assaigs:

- Com a mínim 2 cops al dia, 1 pel matí i un altre per la tarda:
 - Assaig granulomètric (UNE-EN 933-1)
 - Equivalent de sorra de l'àrid fi (UNE EN 933-8)
 - Terrossos d'argila (UNE 7133)
 - Índex de llenques de l'àrid gros (UNE EN 933-3)
 - Proporció de fins que passen pel tamís 0,063 mm (UNE EN 933-2)
- Com a mínim 1 cop al mes, i sempre que es canviï de procedència el subministrament:
 - Coeficient de Los Angeles de l'àrid gros (UNE EN 1097-2)
 - Substàncies perjudicials (EHE)

- Sobre una mostra de la mescla d'àrids es realitzarà cada dia un assaig granulomètric (UNE EN 933-1)

- Comprovació de l'exactitud de les bàscules de dosificació un cop cada 15 dies.

- Inspecció visual del formigó en cada element de transport i comprovació de la temperatura.

- Recepció del full de subministrament del formigó, per a cada partida.

- Es controlaran com a mínim 2 cops al dia (matí i tarda):

- Contingut d'aire ocultat en el formigó (UNE 83315)
- Consistència (UNE 83313)
- Fabricació de provetes per a assaig a flexotracció (UNE 83301)

CRITERIS DE PRESA DE MOSTRES EN FORMIGÓ ESTRUCTURAL:

Els controls s'han de realitzar segons les instruccions de la DF i la norma EHE.

CRITERIS DE PRESA DE MOSTRES EN FORMIGÓ PER A PAVIMENTS:

Es seguiran els criteris que en cada cas, indiqui la DF. Cada sèrie de provetes es prendrà d'amassades diferents.

Quan s'indica una freqüència temporal de 2 assaigs per dia, es realitzarà un pel matí i l'altre per la tarda.

INTERPRETACIÓ DE RESULTATS I ACTUACIONS EN CAS D'INCOMPLIMENT, EN FORMIGÓ ESTRUCTURAL:

No s'ha d'acceptar el subministrament de formigó que no arribi identificat segons les condicions del plec.

Control estadístic: La conformitat del lot en relació a la resistència es comprovarà a partir dels valors mitjos dels resultats obtinguts sobre 2 provetes agafades de cada una de les N pastades controlades d'acord amb:

- Resistència característica especificada en projecte $F_{ck} \text{ (N/mm}^2\text{): } \leq 30$
 - Formigons amb distintius de qualitat oficialment reconeguts amb nivell de garantia conforme l'apartat 5.1 de l'annex 19 de la EHE-08:

$N \geq 1$

- Altres casos: $N \geq 3$

- Resistència característica especificada en projecte $F_{ck} \text{ (N/mm}^2\text{): } \geq 35 \text{ i } \leq 50$

- Formigons amb distintius de qualitat oficialment reconeguts amb nivell de garantia conforme l'apartat 5.1 de l'annex 19 de la EHE-08:

$N \geq 1$

- Altres casos: $N \geq 4$

- Resistència característica especificada en projecte $F_{ck} \text{ (N/mm}^2\text{): } \geq 50$

- Formigons amb distintius de qualitat oficialment reconeguts amb nivell de garantia conforme l’apartat 5.1 de l’annex 19 de la EHE-08:
N >= 2

- Altres casos: N >= 6

La presa de mostres es realitzarà aleatòriament entre les pastades de l’obra sotmesa a control. Un cop efectuats els assaigs, s’ ordenaran els valors mitjos, xi, de les determinacions de resistència obtingudes per a cadascuna de les N pastades controlades: $x1 \leq x2 \leq \dots \leq xn$

En els casos en que el formigó estigui en possessió d’un distintiu de qualitat oficialment reconegut, s’acceptarà quan $xi \geq fck$. A més, es considerarà com un control d’identificació, per tant els criteris d’acceptació en aquest cas tenen per objecte comprovar la pertinença del formigó del lot a una producció molt controlada, amb una resistència certificada i estadi sticament avaluada amb un nivell de garantia molt exigent.

Si el formigó no disposa de distintiu, s’acceptarà si:

$f(x) = x - K2rN \geq fck$

on:

- f(x) Funció d’acceptació

- x Valor mig dels resultats obtinguts en les N pastades assajades

- K2 Coeficient:

Coeficient:

- Número de pastades:

- 3 pastades: K2 1,02; K3: 0,85

- 4 pastades: K2 0,82; K3: 0,67

- 5 pastades: K2 0,72; K3: 0,55

- 6 pastades: K2 0,66; K3: 0,43

- rN: Valor del recorregut mostral definit com a: $rN = x(N) - x(1)$

- x(1): Valor mínim dels resultats obtinguts en les últimes N pastades

- x(N): Valor màxim dels resultats obtinguts en les últimes N pastades

- fck: Valor de la resistència característica especificada en el projecte

Si el formigó no disposa de distintiu, però es fabrica de forma contínua a central d’obra o són subministrats de forma contínua per la mateixa central de formigó preparat, en els que es controlen a l’obra més s de 36 pastades del mateix formigó, s’acceptarà si: $f(x(1)) = x(1) - K3s35^* \geq fck$.

On: $s35^*$ Desviació típica mostral, corresponent a les últimes 35 pastades

Quan la consistència s’hagi definit pel seu tipus, segons l’art. 31.5, s’acceptarà el formigó si la mitjana aritmètica dels dos valors obtinguts està compresa dins del interval corresponent.

Si s’ha definit pel seu assentament, s’acceptarà el formigó quan la mitjana dels dos valors estigui compresa dins de la tolerància exigida.

El incompliment d’aquests criteris suposarà el rebuig de la pastada.

Control 100x100: Per a elements fabricats amb N pastades, el valor de la $f_{c,real}$ correspon a la resistència de la pastada que, un cop ordenades les N determinacions de menor a major, ocupa el lloc $n=0,05 N$, arrodonint-se n per excés. Si el nú mero de pastades a controlar és igual o inferior a 20, $f_{c,real}$ serà el valor de la resistència de la pastada més baixa trobada a la sèrie.

S’acceptarà quan: $f_{c,real} \geq fck$

Control indirecte: S’acceptarà el formigó subministrat quan es compleixi a la vegada que:

- Els resultats dels assaigs de consistència compleixen amb els apartats anteriors

- Es manté la vigència del distintiu de qualitat del formigó durant la totalitat del subministrament

- Es manté la vigència del reconeixement oficial del distintiu de qualitat

INTERPRETACIÓ DE RESULTATS I ACTUACIONS EN CAS D’INCOMPLIMENT EN FORMIGÓ PER A PAVIMENTS:

- Interpretació dels assaigs característics:

Si la resistència característica a 7 dies resulta superior al 80 % de l’especificada a 28 dies, i els resultats del contingut d’ aire ocultat i de la consistència es troben dins dels límits establerts, es podrà iniciar el tram de prova amb el formigó corresponent. En cas contrari, s’haurà d’esperar als resultats a 28 dies i, en el seu cas, s’ introduiran els ajustos necessaris a la dosificació, repetint-se els assaigs característics.

- Interpretació dels assaigs de control de resistència:

El lot s’accepta si la resistència característica a 28 dies és superior a l’exigida. En altre cas:

- Si fos inferior a ella, però no al seu 90%, el Contractista podrà escollir entre acceptar les sancions previstes en el Plec de Prescripcions Tècniques Particulars, o sol·licitar la realització d’assaigs d’informació. Aquestes sancions no podran ser inferiors a l’aplicació d’una penalització al preu unitari del lot , la quantia de la qual sigui igual al doble de la merma de resistència, expressades ambdues en proporció.

- Si està per sota del 90 %, es realitzaran, a càrrec del contractista, els corresponents assaigs d’informació.

- Assaigs d’informació:

Abans dels 54 dies d’acabada l’estesa del lot, s’extrauran 6 testimonis cilíndrics (UNE 83302) que s’assajaran a tracció indirecta (UNE 83306) a edat de 56 dies. La conservació dels testimonis durant les 48 hores anteriors a l’assaig es realitzarà segons la norma UNE 83302.

El valor mig dels resultats dels assaigs d’informació del lot es compararan amb el resultat mig corresponent al tram de prova. El lot s’accepta si la resistència mitjana del lot és superior. En cas d’ incompliment, cal distingir tres casos:

- Si fos inferior a ell, però no al seu 90%, s’ aplicaran al lot les sancions previstes en el Plec de Prescripcions Tècniques Particulars.

- Si fos inferior al seu 90%, però no al se u 70%, el Director de les Obres podrà aplicar les sancions previstes en el Plec de Prescripcions Tècniques Particulars, o bé ordenar la demolició del lot i la seva reconstrucció, a càrrec del Contractista.

- Si fos inferior al seu 70% es demolirà el lot i e s reconstruirà, a càrrec del Contractista.

Les sancions referide s no podran ser inferiors a l’aplicació d’una penalit zació al preu unitari del lot, la quantia del qual sigui igual al doble de la merma de resistència, expressades ambdues en proporció.

La resistència de cada pastada a una determinada edat, es determinarà com a mitjana de les resistències de les provetes fabricades amb un formigó de la pastada en qüestió i assajades a l’edat determinada. A partir de la mínima resistència obtinguda en qualsevol pastada del lot, es podrà estimar la característica multiplicant aquella per un coeficient donat per la taula següent:

Coeficient (En funció del nombre de sèries que formen el lot):

- 2 sèries: 0,88

- 3 sèries: 0,91

- 4 sèries: 0,93

- 5 sèries: 0,95

- 6 sèries: 0,96

Quan l’assentament en el con d’Abrams no s’ ajusti als valors especificats a la fórmula de treball, es rebutjarà el camió controlat.

B08 - ADDITIUS, ADDICIONS I PRODUCTES DE TRACTAMENT PER A FORMIGONS, MORTERS I BEURADES

B081 - ADDITIUS I ADDICIONS PER A FORMIGONS, MORTERS I BEURADES

1.DEFINICIÓ I CARACTERÍSTIQUES DELS ELEMENTS

DEFINICIÓ:

Additius són aquelles substàncies o productes que a l’incorporar-se als morters, formigons o beurades, en el moment de pastar-los o prèviament, en una proporció no superior al 5% del pes del ciment, produeixen modificacions al formigó, morter o beurada, en estat fresc i/o endurit, d’alguna de les seves característiques, propietats habituals o del seu comportament.

Addicions són aquells materials inorgànics, putzolànics, o amb hidraulicitat latent que, finament dividits, poden ésser afegits al formigó amb la finalitat de millorar algunes de les seves propietats o donar-li característiques especials.

Els additius considerats són els següents:

- Airejant

- Anticongelant

- Fluidificant

- Hidròfug

- Inhibidor de l’adormiment

- Per a gunitats (accelerador de l’adormiment)

- Colorant

L’escòria siderúrgica és un granulat fi que pot utilitzar-se per a la confecció de formigons.

ADDITIUS:

El fabricant ha d’indicar les proporcions adequades de dosificació del producte, ha de garantir-ne l’efectivitat i que no produeixi alteracions en les característiques mecàniques o químiques del formigó o morter.

Ha de tenir un aspecte homogeni.

El color ha de ser uniforme i s’ha d’ajustar a l’especificat pel fabricant.

No ha d’afavorir la corrosió de l’acer embegut en el formigó.

Component actiu (EN 480-6) Sense variacions respecte a l’espectre
..... de referència especificat pel fabricant

Toleràncies:

- Extracte sec convencional (T) (EN 480-8):

- T >= 20%..... >= 0,95 T

..... < 1,05 T

- T < 20%..... >= 0,90 T

..... < 1,10 T

- Densitat relativa (D) (ISO 758):

- D >= 1,10 ± 0,03

- D <= 1,10 ± 0,02

- pH (ISO 4316) ± 1

- Contingut total de clorurs (ISO 1158) <= 0,10%

..... <= valor especificat pel fabricant

Renovació de paviments i infraestructures al tram del carrer Oliva entre Enric Granados i Just Marlés

- Contingut clorurs solubles en aigua <= 0,10%
.....<= valor especificat pel fabricant
- Contingut en alcalins (Na2O, equivalent) <= valor especificat
.....pel fabricant

Les anteriors característiques i toleràncies s'han de determinar segons la UNE_EN 934-2. Les toleràncies estan definides segons els valors especificats pel fabricant.

ADDITIUS:

Limitacions d'ús d'additius

- Clorur càlcic i productes amb
clorurs, sulfurs, sulfits prohibits en formigó armat i pretensat
- Airejants prohibits en pretensats ancorats per adherència

L'ió clor total aportat pels components d'un formigó no pot excedir:

- Pretensat <= 0,2% pes del ciment
- Armat <= 0,4% pes del ciment
- En massa amb armadura de fissuració <= 0,4% pes del ciment

ADDITIU AIREJANT:

L'additiu airejant és un líquid per a incorporar durant el pastat del formigó o el morter i que té per objecte produir fines bombolles d'aire separades i repartides uniformement, condicions que s'han de mantenir durant l'adormiment.

Diàmetre de les bombolles (D) 10 <= D <= 1000 micres
Contingut d'aire en el formigó
fresc (pr EN 12395) >= 2,5% en volum
Contingut d'aire total (pr EN 12395) 4 a 6% en volum
Factor d'espaiament dels buits en el
formigó endurit (pr EN 480-11) <= 0,200mm

ADDITIU ANTICONGELANT:

L'additiu anticongelant és un producte que disminueix la temperatura de congelació de l'aigua de pastat, evitant l'aparició de cristalls de gel al formigó fresc i durant el període d'adormiment.

ADDITIU FLUIDIFICANT:

L'additiu fluidificant és un líquid per a incorporar durant el pastat del formigó que té per objecte de disminuir la quantitat d'aigua per a una mateixa consistència o augmentar la consistència per una mateixa quantitat d'aigua.
Reducció d'aigua (pr EN 12382 o pr EN 12358) >= 5%
Resistència a compressió a
7 i 28 dies (pr EN 12394) >= 110%
Contingut d'aire en el formigó
fresc (pr EN 12395) >= 2,5% en volum
Els valors s'han pres en relació al mateix formigó sense additiu.

ADDITIU HIDROFUG:

L'additiu hidròfug és un producte que s'afegeix al formigó o morter en el moment de pastar-lo i que té com a funció principal incrementar la resistència al pas de l'aigua sota pressió a la pasta endureda. Actua disminuint la capilaritat.

Absorció capilar (EN 480-5):

- 7 dies <= 50% en massa
- 28 dies <= 60% en massa

Resistència a compressió a

28 dies (pr EN 12394) >= 75%

Contingut d'aire en el formigó

fresc (pr EN 12395) >= 2,5% en volum

Els valors s'han pres en relació al mateix formigó sense additiu.

ADDITIU INHIBIDOR D'ADORMIMENT:

L'additiu inhibidor de l'adormiment és un líquid que s'incorpora en el moment de pastar el formigó o morter i té per objecte retardar l'inici de l'adormiment.

Renovació de paviments i infraestructures al tram del carrer Oliva entre Enric Granados i Just Marlés

El retard de l'enduriment del formigó ha de ser de manera que, al cap de dos o tres dies, la resistència assolida sigui la mateixa que sense l'additiu.

Temps d'adormiment (EN 480-2):

- Inici d'adormiment >= al del morter de referència + 90 min
- Final d'adormiment <= al del morter de referència + 360 min

Resistència a compressió (pr EN 12394):

- 7 dies >= 80%
- 28 dies >= 90%

Contingut d'aire en el formigó

fresc (pr EN 12395) >= 2,5% en volum

Els valors s'han pres en relació al mateix formigó sense additiu.

ADDITIU PER A GUNITATS:

L'additiu per a gunitats és un producte en pols per a incorporar durant el pastat del formigó que té per objecte accelerar el procés d'adormiment.

No ha de començar a actuar fins el moment d'afegir l'aigua.

Temps d'adormiment (EN 480-2):

- Inici d'adormiment (a 20°C) >= 30 min
- Final d'adormiment (a 5°C) <= 60%

Resistència a compressió (pr EN 12394):

- 28 dies >= 80%
- 90 dies >= que la del formigó d'assaig
..... a 28 dies

Contingut d'aire en el formigó

fresc (pr EN 12395) >= 2,5% en volum

Els valors s'han pres en relació al mateix formigó sense additiu.

COLORANT:

El colorant és un producte inorgànic en pols per a incorporar a la massa del formigó, morter o beurada durant el pastat, que té per objecte donar un color determinat al producte final.

Ha de ser estable als agents atmosfèrics, la calç i als alcalis del ciment.

ADDITIONS:

Les addicions considerades per al formigó són les següents:

- Cendres volants
- Fum de silici

Si el formigó està destinat a una obra amb armadures pretensades, no pot contenir cendres volants ni addicions de cap altre tipus amb excepció del fum de silici.

Si el formigó esta destinat a obres de formigó en massa o armat, la D.F. pot autoritzar l'us de cendres volants o fum de silici per a la seva confecció. En estructures d'edificació si s'utilitzen cendres volants no han de superar el 35% del pes del ciment. Si s'utilitza fum de silici no superarà el 10% del pes de ciment.

CENDRES VOLANTS:

Cendres volants per a formigons són exclusivament els productes sòlids i en estat de fina divisió provinents de la combustió de carbó bituminos polvoritzat, en les bòbiles de centrals termoelectriques, i que són arrossegades pels gasos del procés i recuperat mitjançant filtres.

Característiques químiques, expressades en proporcions en pes de la mostra seca:

- Contingut de sílice reactiva (UNE_ENV 197-1) >= 25%
- Contingut de clorurs Cl- (UNE 80-217) <= 0,10%
- Contingut d'anhidrid sulfúric SO3 (EN 196-2) <= 3,0%
- Òxid de calci lliure (UNE_EN 451-1) <= 1%
- (S'admeten continguts fins al 2,5% sempre que l'estabilitat segons art. 4.3.3 UNE EN 450 sigui < 10 mm)
- Pèrdua per calcinació (1h de combustió)(EN 196-2) <= 5,0%

Característiques físiques:

- Finor(% en pes retingut al tamís 0,045 mm)(UNE_EN 451-2) <= 40%
- Índex d'activitat (EN 196-1):

- A 28 dies	> 75%
- A 90 dies	> 85%
Toleràncies:	
- Densitat sobre valor mig declari fabricant(UNE 80-122)	± 150 kg/m3
- Pèrdua al foc	+ 2,0%
- Finor	+ 5,0%
- Variació de la finor	± 5,0%
- Contingut de clorurs	+ 0,01%
- Contingut d'òxid de calci lliure	+0,1%
- Contingut SO3	+ 0,5%
- Estabilitat	+ 1,0 mm
- Índex d'activitat	- 5,0%

FUM DE SILICI:
Es un subproducte originat en la reunió de quars d'elevada puresa amb carbó en forns elèctrics d'arc per a la producció de silici i ferrosilici.
Contingut d'òxid de silici (SiO2) >= 85%
Contingut de clorurs Cl- (UNE 80-217) < 0,10%
Pèrdua al foc (UNE_EN 196-2) < 5%
Índex d'activitat (UNE_EN 196-1) > 100%

ESCÒRIA GRANULADA:
L'escòria granulada pot ser un dels granulats utilitzats per a la confecció de formigons.
Es considera granulat fi el que passa pel tamís 4 (UNE_EN 933-2).
Ha de ser estable, és a dir no ha de contenir silicats inestables ni compostos ferrosos.
No ha de contenir sulfurs oxidables.
Contingut màxim de substàncies perjudicials en % en pes:
- Terrossos d'argila 1,00
- Material retintut pel tamís 0,063 (UNE 7-050)
i que sura en un líquid de pes específic 2 g/cm3 (UNE 7-244) 0,50
- Compostos de sofre expressats en SO3=
i referits al granulat sec 0,40
Reactivitat potencial amb els alcalis del ciment Nul·la
Pèrdua de pes màxim experimentada pels granulats en ser sotmesos a 5 cicles de tractament amb solucions de sulfat sòdic o sulfat magnèsic (UNE 7-136):
- Amb sulfat sòdic <= 10%
- Amb sulfat magnèsic <= 15%

ESCÒRIA GRANULADA PER A FORMIGONS:
Fins que passen pel tamís 0,08 (UNE 7-050) <= 6%

ESCÒRIA GRANULADA PER A GRAVA-ESCÒRIA:
Reactivitat (PG 3/75) alfa > 20
Contingut d'aigua en pes (h) en funció del coeficient alfa de reactivitat:
- 20 < alfa <= 40 h < 15%
- 40 < alfa <= 60 h < 20%
- alfa > 60 h < 25%

La corba granulomètrica ha de quedar dins dels límits següents:

Tamís UNE % Acumulatiu de granulats que hi passen		
	5	95 - 100
	2,5	75 - 100
	1,25	40 - 85
	0,4	13 - 35
	0,16	3 - 14
	0,08	1 - 10

2.CONDICIONS DE SUBMINISTRAMENT I EMMAGATZEMATGE

ADDITIUS I COLORANTS:
Subministrament: En envasos tancats hermèticament, sense alteracions i amb etiquetatge.
Emmagatzematge: En llocs protegits de la intempèrie i de manera que no s'alterin les seves característiques.
El transport i emmagatzematge s'ha de fer de forma que s'eviti la contaminació i la variació de les propietats per factors físics o químics, com ara glaçades o altes temperatures.

ADDICIONS:
El subministrador ha d'identificar el tipus d'addició i ha de garantir documentalment el compliment de les característiques especificades, segons s'utilitzin cendres volants o fum de silici, d'acord amb els art.29.2.1 i 29.2.2 de la norma EHE.

CENDRES VOLANTS:
Subministrament: A granel en camions sitja hermètics.
Emmagatzematge: En sitges hermètiques. Les sitges han de tenir pintada una franja vermella de 70 cm d'amplària.
Als albarans hi han de constar les dades següents:
- Nom del material
- Nom, marca comercial o identificació del fabricant
- Nom i localització del lloc de procedència
- UNE_EN 450 1995
- Marca de certificació, si en té

ESCÒRIA GRANULADA:
Subministrament: Protegit de manera que no s'alterin les seves característiques.
Emmagatzematge: Protegides de contaminacions, especialment les del terra, i separant les diverses fraccions granulomètriques.

3.UNITAT I CRITERIS D'AMIDAMENT

ADDITIUS I COLORANTS:
kg de pes necessari subministrat a l'obra.

ADDICIONS:
t de pes necessari subministrat a l'obra.

4.NORMATIVA DE COMPLIMENT OBLIGATORI

NORMATIVA GENERAL:
* UNE_EN 934-2 1998 "Aditivos para hormigones, morteros y pastas. Parte 2: Aditivos para hormigones. Definiciones y requisitos."

US PER A FORMIGONS:
EHE "Instrucción de Hormigón Estructural"

ÚS PER A GRAVA-ESCÒRIA:
* PG 3/75 "Pliego de Prescripciones Técnicas Generales para Obras de Carreteras y Puentes." Amb les esmenes aprovades per les Ordres del MOPTMA: O.M. del 31.7.86 (BOE n° 213 del 5.9), O.M. del 21.1.88 (BOE n° 29 del 3.2), O.M. del 8.5.89 (BOE n° 118 del 18.5) i O.M. del 28.9.89 (BOE n° 242 del 9.10).

CENDRES VOLANTS:
* UNE_EN 450 1995 "Cenizas volantes como adición al hormigón. Definiciones, especificaciones y control de calidad."
* UC-85 Ús de Cendres Volants al Formigó.

BOA - FERRETERIA
BOA1 - FILFERROS

1.DEFINICIÓ I CARACTERÍSTIQUES DELS ELEMENTS

DEFINICIÓ:

Fil d'acer dolç, flexible i tenaç, obtingut per estiratge en fred o per trefilatge.

S'han considerat els tipus següents:

- Filferro d'acer
- Filferro d'acer galvanitzat
- Filferro d'acer plastificat
- Filferro recuit

CARACTERÍSTIQUES GENERALS:

Ha de ser de secció constant i uniforme.

Ha de complir les especificacions de la norma UNE 36-722.

ACABAT SUPERFICIAL GALVANITZAT:

El seu recobriments de zinc ha de ser homogeni, lliu, sense discontinuïtats, escames, grans, rugositats o esquerdes, no ha de tenir taques ni d'altres imperfeccions superficials.

La massa mínima del recobriments de zinc (UNE 37-504) ha de complir les especificacions de les taules I i II de la UNE 37-506.

Resistència a la tracció (UNE 37-504):

- Qualitat G1 o G2: 1770 N/mm²
- Qualitat G3: 1570 N/mm²

Adherència del recobriments (UNE 37-504): Ha de complir

Puresa del zinc (UNE 37-504): >= 98,5%

Toleràncies:

- Diàmetre: ± 2% diàmetre nominal

FILFERRO D'ACER PLASTIFICAT:

Filferro d'acer de baix contingut de carboni, galvanitzat en calent, amb un recobriments orgànic de PVC aplicat per extrusió o sinterització.

El recobriments de PVC ha de complir les especificacions de l'apartat 6.3 de la UNE 36-732.

La concentricitat i la adherència del recobriments de PVC ha de complir les especificacions de l'article 6.5 UNE 36-732.

Característiques del galvanitzat: G-1B (UNE 37-506)

Resistència a la tracció:

- Qualitat recuit: <= 600 N/mm²
- Qualitat dur: > 600 N/mm²

Toleràncies:

- Diàmetre: taula 1 UNE 36-732

2.CONDICIONS DE SUBMINISTRAMENT I EMMAGATZEMATGE

Subministrament: En rotlles. A l'embalatge o albarà de lliurament hi han de constar les dades següents:

- Identificació del fabricant o nom comercial
- Identificació del producte
- Diàmetre i llargària dels rotlles

Emmagatzematge: En llocs secs i protegits de la intempèrie.

3.UNITAT I CRITERIS D'AMIDAMENT

kg de pes necessari subministrat a l'obra.

4.NORMATIVA DE COMPLIMENT OBLIGATORI

FILFERRO D'ACER:

*UNE 36-722-74 "Alambres de acero de bajo contenido en carbono. Medidas y tolerancias"

FILFERRO D'ACER GALVANITZAT:

*UNE 37-506-83 "Alambre de acero galvanizado en caliente para usos generales. Designación de calidades. Características generales."

*UNE 37-502-83 "Alambre de acero galvanizado en caliente. Condiciones técnicas de suministro."

FILFERRO PLASTIFICAT:

*UNE 36-732-95 "Alambres de acero y productos de alambre para cerramientos. Recubrimientos orgánicos sobre el alambre. Recubrimientos de PVC"

BOB - ACER I METALL EN PERFILS O BARRES

BOB3 - MALLS ELECTROSOLDADES

1.DEFINICIÓ I CARACTERÍSTIQUES DELS ELEMENTS

DEFINICIÓ:

Malla de barres corrugades o filferros corrugats, que es creuen perpendicularment, unides per mitjà de soldadura elèctrica als punts de contacte.

CARACTERÍSTIQUES GENERALS:

Les barres no han de tenir defectes superficials, fissures ni bufats.

L'armadura ha de ser neta, sense taques de greix, d'oli, de pintura, de pols o de qualsevol altre matèria perjudicial.

Han de portar gravades les marques d'identificació segons la UNE 36-068 i UNE 36-065, relatives al tipus d'acer (geometria del corrugat), país d'origen i marca del fabricant (segons informe tècnic de la UNE 36-811).

Els diàmetres nominals dels filferros corrugats s'han d'ajustar a la sèrie (mm):

5-5,5-6-6,5-7-7,5-8-8,5-9-9,5-10-10,5-11-11,5-12-14

Han de complir les especificacions de la UNE 36-092.

Característiques dels nusos (UNE-EN ISO 15630-2):

- Càrrega de trencament dels nusos: 0,3 x S_m x R_e
(S_m = Àrea de la secció transversal nominal de l'element sotmès a tracció, barra de major diàmetre de les del nus) (R_e = Límit elàstic garantit dels nusos)
- N° màxim de nusos sense soldar o desenganxats: 2% del total
- N° màxim de nusos sense soldar o desenganxats a una barra: 20% del total

Amplària del panell: 2,15 m

Llargària del panell: 6 m

Prolongació de les barres longitudinals més enllà de l'última barra transversal: 1/2 retícula

Prolongació de les barres transversals més enllà de l'última barra longitudinal: 25 mm

Característiques mecàniques:

filferros	Designació		Assaig doblat-		Assaig de tracció		
	desdoblats						
		β=90°	Límit elàstic	Càrrega unitària	Allargament de ruptura	Relació fs/fy	
		β=20°	d(diàmetre mandril)	fy	fs (sobre base)		
			(N/mm ²)	(N/mm ²)	de 5 D		
	B 500 T	8d	500	550	8	1,03	

- Presència de fissures després dels assaigs de doblegat simple

a 180° i de doblegat-desdoblegat a 90° (UNE 36-068): Nul·la

- Tensió mitjana d'adherència (EHE):

- Barres de diàmetre < 8 mm: >= 6,88 N/mm²
- Barres de diàmetre entre 8 i 32 mm: >= 7,84 - 0,12 D N/mm²

- Tensió de trencament per adherència (EHE):

- Barres de diàmetre < 8 mm: >= 11,22 N/mm²
- Barres de diàmetre entre 8 i 32 mm: >= 12,74 - 0,19 D N/mm²

Toleràncies:

- Secció barra:
 - Per a D <= 25 mm: >= 95% secció nominal

Les característiques geomètriques del corrugat de les barres han de complir les especificacions de la norma UNE 36-068 i UNE 36-065.

2.CONDICIONS DE SUBMINISTRAMENT I EMMAGATZEMATGE

Renovació de paviments i infraestructures al tram del carrer Oliva entre Enric Granados i Just Marlés**CONDICIONS GENERALS:**

Cada panell ha de portar una etiqueta amb la marca del fabricant i la designació de la malla.

Subministrament: El fabricant ha de facilitar per a cada partida d'acer:

- En el cas de productes certificats:
 - El distintiu o certificat CCRR d'acord amb l'art. 1 de la norma EHE
 - El certificat d'adherència per a les barres i filferros corrugats (armadures passives)
 - El certificat de garantia del fabricant que indiqui els valors mínims de les característiques definides als arts. 31.2, 31.3, i 31.4 de la norma EHE
- El fabricant ha de facilitar, si se li demana, còpia dels resultats dels assaigs de control de producció corresponents a la partida servida.
- En el cas de productes no certificats (sense distintiu o certificat CCRR):
 - Resultat de l'assaig de les característiques mecàniques
 - Resultat de l'assaig de les característiques geomètriques
 - Resultat de l'assaig de composició química (armadures passives)
 - Certificat específic d'adherència (armadures passives)

Emmagatzematge: en llocs en els que restin protegits de la pluja, l'humitat del terra i l'eventual agresivitat de l'ambient.

Es classificaran segons el tipus, qualitat, diàmetre i procedència.

Abans de la seva utilització i en especial després de períodes llargs d'emmagatzematge en obra, s'ha d'inspeccionar la superfície per tal de comprovar que no hi hagi alteracions superficials.

Pèrdua de pes després de l'eliminació d'òxid superficial amb raspall de filferros: < 1%

3. UNITAT I CRITERIS D'AMIDAMENT

m2 de superfície necessària subministrada a l'obra.

4. NORMATIVA DE COMPLIMENT OBLIGATORI

EHE "Instrucción de Hormigón Estructural"

UNE 36092:1996 Mallas de acero para armaduras de hormigón armado.

UNE 36-092-96 "Mallas electrosoldadas de acero para hormigón armado."

B0D - MATERIALS PER A ENCOFRATS I APUNTALAMENTS**B0DF - ENCOFRATS ESPECIALS I CINDRIS****0.- ELEMENTS QUE CONTEMPLA EL PLEC**

B0DF7G0A.

1.- DEFINICIÓ I CARACTERÍSTIQUES DELS ELEMENTS**DEFINICIÓ:**

Motlles, cindris i elements especials per a la confecció d'encofrat, d'elements de formigó.

S'han considerat els següents tipus d'elements:

- Motlles circulars per a encofrats de pilar, de fusta encadellada, de lamel·les metàl·liques i de cartró
- Motlles metàl·lics per a encofrats de caixes d'interceptors, embornals, buneres i pericons d'enlunament i de registre
- Cindris senzills o dobles d'entramats de fusta o de taulers de fusta
- Encofrats corbats per a paraments, amb plafons metàl·lics o amb taulers de fusta encadellada
- Alleugeridors cilíndrics de fusta
- Malles metàl·liques d'acer, de 0,4 o 0,5 mm de gruix, per a encofrats perduts

CARACTERÍSTIQUES GENERALS:

El seu disseny ha de ser tal que el procés de formigonament i de vibratge no produeixi alteracions en la seva secció o en la seva posició.

Ha de tenir el gruix, els rigiditzadors i els elements de connexió que calguin per tal d'absorbir els esforços propis de la seva funció.

La unió dels components ha de ser suficientment estanca per tal de no permetre la pèrdua apreciable de pasta pels junts.

La superfície de l'encofrat ha de ser llisa i no ha de tenir altres desperfectes que els ocasionats pels usos previstos.

Toleràncies:

- Fletxes: 5 mm/m
- Dimensions nominals: $\pm 5\%$

Renovació de paviments i infraestructures al tram del carrer Oliva entre Enric Granados i Just Marlés

- Balcament: 5 mm/m

MOTLLES I CINDRIS DE FUSTA:

La fusta ha de provenir de troncans sans de fibres rectes. No pot tenir signes de putrefacció, corcs, nusos morts ni estelles.

Contingut d'humitat de la fusta: Aprox. 12%

Diàmetre de nusos vius: $\leq 1,5$ cm

Distància entre nusos de diàmetre màxim: ≥ 50 cm

MALLES METÀL·LIQUES D'ACER:

Panell mallat de xapa d'acer laminat en fred amb nervis intermedis de reforç.

El seu disseny ha de ser tal que tant la seva unió amb altres elements com el seu procés de formigonament, no produeixi deformacions dels seus nervis ni s'alteri la seva posició.

Si s'ha de posar en contacte amb guix, aquest ha de ser neutre, o bé mesclat amb calç.

Resistència: 38 - 43 kg/mm²

Límit elàstic: 30 - 34 kg/mm²

2.- CONDICIONS DE SUBMINISTRAMENT I EMMAQTZEMATGE

Subministrament: De manera que no s'alterin les seves condicions.

Emmagatzematge: En llocs secs i sense contacte directe amb el terra.

3.- UNITAT I CRITERIS D'AMIDAMENT

MOTLLES METÀL·LICS PER A ENCOFRATS DE CAIXES I PERICONS, CINDRIS SENZILLS O DOBLES, I MOTLLES CIRCULARS DE CARTRÓ, PER A ENCOFRATS DE PILARS:

Unitat de quantitat necessària subministrada a l'obra.

MOTLLES CIRCULARS DE FUSTA I DE LAMEL·LES METÀL·LIQUES PER A PILARS, ALLEUGERIDORS CILÍNDRICS, MALLA METÀL·LICA PER A ENCOFRAT PERDUT I ENCOFRATS CORBATS PER A PARAMENTS:

m2 de superfície necessària subministrada a l'obra.

4.- NORMATIVA DE COMPLIMENT OBLIGATORI

No hi ha normativa de compliment obligatori.

B0F - MATERIALS BÀSICS DE CERÀMICA**B0F1 - MAONS CERÀMICS****0.- ELEMENTS QUE CONTEMPLA EL PLEC**

B0F1D2A1, B0F1K2A1.

1.- DEFINICIÓ I CARACTERÍSTIQUES DELS ELEMENTS**DEFINICIÓ:**

Maons ceràmics, obtinguts per un procés d'emmotllament, manual o mecànic; d'una pasta d'argila i, eventualment, d'altres materials; i un procés de secatge i coccio.

No es consideren peces amb dimensions superiors a 30 cm.

Es consideren les següents tipus de maons:

- Massís (M)
- Calat (P)
- Foradat (H)

Es consideren les següents classes de maons:

- Maó per a utilitzar revestit (NV)
- Maó per a utilitzar amb la cara vista (V)

CARACTERÍSTIQUES GENERALS:

Els maons han de presentar regularitat de dimensions i de forma.

No ha de tenir esquerdes, forats, exfoliacions, ni escrostonaments d'arestes.

Renovació de paviments i infraestructures al tram del carrer Oliva entre Enric Granados i Just Marlés

Si és de cara vista no ha de tenir imperfeccions, taques, cremades, etc. i la uniformitat de color en el maó i en el conjunt de les remeses ha de complir les condicions subjectives requerides per la D.F.

Ha de tenir una textura uniforme. Està suficientment cuit si s'aprecia un so agut en ser colpejat i un color uniforme en fracturar-se.

Els pinyols de calç no han de reduir la resistència de la peça (després de l'assaig reiteratiu sobre aigua en ebullició i la dessecació posterior a una temperatura de 105°C) en més de 10% si el maó és per a revestir i un 5% si es de cara vista, ni han de provocar més escrotonaments dels admesos un cop s'hagi submergit en aigua un temps mínim de 24 h.

La forma d'expressió de les mesures és: Llarg x través x gruix.

Resistència mínima a la compressió (UNE 67-026):

- Maó massís: ≥ 100 kp/cm²
- Maó calat: ≥ 100 kp/cm²
- Maó foradat: ≥ 50 kp/cm²

Fletxa màxima d'arestes i diagonals:

Dimensió nominal	Fletxa màxima	
Aresta o diagonal (A) (cm)	Cara vista (mm)	Per a revestir (mm)
A > 30	4	6
25 < A ≤ 30	3	5
12,5 < A ≤ 25	2	3

Gruix de les parets del maó:

Maó de cara vista (mm)	Maó per a revestir (mm)
Paret exterior cara vista	≥ 15
Paret exterior per a revestir	≥ 10
Paret interior	≥ 5

Succió d'aigua (UNE 67-031): $\leq 0,45$ g/cm² x min

Absorció d'aigua (UNE 67-027):

- Maó per a revestir: $\leq 22\%$
- Maó de cara vista: $\leq 20\%$

Escrotonaments per pinyols de calç en cares no foradades (UNE 67-039):

- Nombre màxim d'escrotonaments en una peça: 1
- Dimensió: ≤ 15 mm
- Nombre màxim de peces afectades sobre 6 unitats d'una mostra de remesa de 24 unitats: 1

Toleràncies:

- Tolerància sobre el valor nominal de les arestes:

Arestes (A) (cm)	Tolerància	
Cara vista (mm)	Per a revestir (mm)	
10 < A < 30	± 3	± 6
A ≤ 10	± 2	± 4

- Tolerància sobre la dispersió de la dimensió:

Aresta (A) (cm)	Tolerància	
Cara vista (mm)	Per a revestir (mm)	
10 < A ≤ 30	5	6
A ≤ 10	3	4

Renovació de paviments i infraestructures al tram del carrer Oliva entre Enric Granados i Just Marlés

- Angles diedres:

- Maó de cara vista: $\pm 2^\circ$
- Maó per a revestir: $\pm 3^\circ$

MAONS DE CARA VISTA:

Gelabilitat (UNE 67-028): No gelable

Eflorescències (UNE 67-029): "no eflorescido" o "ligeramente eflorescido"

MAÓ MASSÍS:

Maó sense perforacions o amb perforacions al pla.

Volum de les perforacions: $\leq 10\%$ del volum de la peça

Secció de cada perforació: $\leq 2,5$ cm²

MAÓ CALAT:

Maó amb tres o més perforacions al pla.

Volum de les perforacions: $> 10\%$ del volum del maó

Massa mínima del maó dessecat:

Llarg	Gruix	Maó per a revestir	Maó de cara vista
≤ 26 cm	3,5 cm	1000 g	-
	5,2 cm	1500 g	1450 g
	7,0 cm	2000 g	1850 g
≥ 26 cm	5,2 cm	2200 g	2000 g
	6,0 cm	2550 g	2350 g
	7,5 cm	3200 g	2900 g

MAÓ FORADAT:

Maó amb forats al cantell o la testa.

Secció de cada perforació: ≤ 16 cm²

2.- CONDICIONS DE SUBMINISTRAMENT I EMMAGATZEMATGE

Subministrament: Empaquetats sobre palets, de manera no totalment hermètica.

En el full d'entrega o bé al paquet, han de constar com a mínim, les dades següents:

- Nom del fabricant o marca comercial
- Designació segons la RL-88
- Resistència a compressió en kp/cm²
- Dimensions en cm
- Distintiu de qualitat, si el té

Emmagatzematge: De manera que no es trenquin o s'escantonin. No han d'estar en contacte amb terres que continguin solucions salines, ni amb productes que puguin modificar les seves característiques (cendres, fertilitzants, greixos, etc.).

3.- UNITAT I CRITERIS D'AMIDAMENT

Unitat de quantitat necessària subministrada a l'obra.

4.- NORMATIVA DE COMPLIMENT OBLIGATORI

RL-88 Orden de 27 de julio de 1988 por la que se aprueba el Pliego General de Condiciones para la Recepción de Ladrillos Cerámicos en las Obras de Construcción RL-88.

B9 - MATERIALS PER A PAVIMENTS**B99 - MATERIALS PER A ESCOCELLS****B991 - PECES DE MORTER DE CIMENT PER A ESCOCELLS****0.- ELEMENTS QUE CONTEMPLA EL PLEC**

B9912A30.

1.- DEFINICIÓ I CARACTERÍSTIQUES DELS ELEMENTS

Peces prefabricades de morter de ciment per a la formació d'escocells.

CARACTERÍSTIQUES GENERALS:

No han de tenir escantonaments, esquerdes ni altres defectes visibles.

Han de tenir un color i una textura uniformes.

La forma d'expressió de les mesures sempre ha de ser: Llargària x alçària x gruix.

Resistència a la compressió: >= 15 N/mm2

Absorció d'aigua, en pes: <= 10%

Toleràncies:

- Llargària: ± 10 mm

- Alçària: ± 5 mm

- Gruix: ± 5 mm

- Fletxes: ± 3 mm

Toleràncies dimensionals respecte a la mitjana aritmètica de la remesa:

- Llargària: ± 5 mm

- Alçària: ± 2 mm

- Gruix: ± 2 mm

2.- CONDICIONS DE SUBMINISTRAMENT I EMMAGATZEMATGE

Subministrament: En palets.

Emmagatzematge: En posició horitzontal sobre una superfície plana i rígida, protegides d'impactes.

3.- UNITAT I CRITERIS D'AMIDAMENT

Unitat d'amidament: la indicada a la descripció de l'element

Criteri d'amidament: quantitat necessària subministrada a l'obra

4.- NORMATIVA DE COMPLIMENT OBLIGATORI

No hi ha normativa de compliment obligatori.

BB - MATERIALS PER A PROTECCIONS I SENYALITZACIÓ
BBA - MATERIALS PER A SENYALITZACIÓ HORITZONTAL
BBA1 - MATERIALS PER A MARQUES VIALS HORITZONTALS

0.- ELEMENTS QUE CONTEMPLA EL PLEC

BBA11000,BBA1M000.

1.- DEFINICIÓ I CARACTERÍSTIQUES DELS ELEMENTS

Pintura per a senyalització horitzontal, sobre paviments.

S'han considerat les pintures següents:

- Pintura reflectora

- Pintura no reflectora a base de resines sintètiques i clorcautxú

PINTURA REFLECTORA:

Ha de ser blanca i del tipus B-118 segons UNE 48-103.

No hi ha d'haver dipòsits durs en el fons del pot ni pells o coàguls.

En agitar el producte, el contingut de l'envàs s'ha de barrejar amb facilitat fins a quedar completament homogeni, sense que apareguin pigments flotant en la superfície.

Ha de tenir una consistència adequada per tal de poder aplicar-se fàcilment per polvorització o d'altres mitjans mecànics (MELC 12.03).

La pel·lícula de pintura un cop aplicada, ha de tenir un aspecte uniforme, sense grans ni desigualtats en el to del color ni en la brillantor.

El fabricant ha d'indicar la quantitat de matèria fixa de la pintura i el seu pes específic.

Temps d'assecatge (UNE 135-202): < 30 min

Sagnat (MELC 12.84): >= 6

Color (ASTM D 2616-67): < 3 Munsell

Reflectància (MELC 12.97): >= 80

Poder de cubrició (UNE 48-081): >= 0,95

Consistència (MELC 12.74): 80-100 U.K.

Matèria fixa (MELC 12.05): ± 2 unitats

Conservació dins l'envàs: bo

Estabilitat dins l'envàs (assaig a 60°C ± 2°C, 18 h, UNE 48-083): <= 5 U.K.

Estabilitat dilució (MELC 12.77): >= 15%

Aspecte: bo

Flexibilitat (MELC 12.93): bona

Resistència a l'immersió a l'aigua (MELC 12.91): bona

Envelliment artificial: bo

Toleràncies:

- Matèria fixa (MELC 12.05): ± 2

- Pes específic (MELC 12.72): ± 3

- Color (ASTM D 2616-67, UNE 48-103): < 3 Munsell per a grisos

- Color al cap de 168 h (MELC 12.94, ASTM D 2616-67): < 2 Munsell per a grisos

- Consistència (UNE 48-076): ± 10 U.K.

- Contingut en lligant (UNE 48-238): ± 2%

- Contingut en pigment diòxid de titani (UNE 48-178): ± 1%

- Densitat relativa (UNE 48-098): ± 2%

- Poder de cubrició (UNE 48-081): <= 0,01

PINTURA NO REFLECTORA:

Tipus d'oli: soja

Tipus de lligant: soja/clorcautxú

Pes específic: 15 kN/m3

Viscositat Stomer a 25°C: 83 unitats krebs

Temps d'assecatge:

- Sense pols: 30 min

- Sec: 2 h

- Dur: 5 dies

- Repintat: >= 8 h

Dissolvents utilitzables: universal/toluol

Rendiment: 2,5 m2/kg

Toleràncies:

- Pes específic: ± 1 kN/m3

- Viscositat Stomer a 25°C: ± 1 unitat krebs

- Rendiment: ± 0,5 m2/kg

2.- CONDICIONS DE SUBMINISTRAMENT I EMMAGATZEMATGE

Subministrament: En envàs hermètic que conservi les propietats de la pintura.

Emmagatzematge: L'envàs s'ha de col·locar en posició invertida, en llocs ventilats i no exposats al sol. No s'han d'emmagatzemar envasos que hagin estat oberts més de 18 h.

3.- UNITAT I CRITERIS D'AMIDAMENT

Unitat d'amidament: la indicada a la descripció de l'element

Criteri d'amidament: quantitat necessària subministrada a l'obra

4.- NORMATIVA DE COMPLIMENT OBLIGATORI

Renovació de paviments i infraestructures al tram del carrer Oliva entre Enric Granados i Just Marlés

* UNE 135200-2:1997 EX Equipamiento para la señalización vial. Señalización horizontal. Parte 2: Materiales. Ensayos de laboratorio.

5.- CONDICIONS DE CONTROL DE RECEPCIÓ**OPERACIONS DE CONTROL:**

Els punts de control més destacables són els següents:

- En cada subministrament, es comprovarà que l'etiquetatge dels envasos contingui les dades exigides en les especificacions.
- En cas que disposi de la Marca AENOR, o altre legalment reconeguda a un país de la UE, es podrà prescindir dels assaigs de control de recepció. La DF sol·licitarà en aquest cas, els resultats dels assaigs corresponents al subministra rebut, segons control de producció establert en la marca de qualitat de producte.
- Per a cada subministrament, s'exigirà el certificat de qualitat del fabricant, on constin els resultats dels assaigs següents:
 - Punt d'inflamació (UNE 104281-1-12)
 - Envelliment artificial (UNE-EN ISO 11507)
 - Capacitat de cobriment en humitat (MELC 12.96)
 - Consistència (MELC 12.74)
 - Punt de reblaniment (UNE 135222)
 - Temps d'assecatge (MELC 12.71)
 - Estabilitat al calor (UNE 135222)
 - Quantitat de matèria fixa (UNE EN ISO 3251, UNE 48238)
 - Resistència al flux (UNE 135222)
 - Estabilitat (UNE 48083)
 - Resistència al canvi de color per efecte d'aglomerat asfàltic (MELC 12.84)
 - Flexibilitat (MELC 12.93)
 - Resistència a la immersió en aigua (UNE-EN ISO 2812-2)
 - Contingut de lligant (UNE 48238)
 - Contingut de pigment (UNE-EN ISO 591-1)
 - Resistència als àlcalis (UNE-EN ISO 2812-2)
 - Densitat relativa (UNE-EN ISO 2811-1)

En cas de pintar sobre un paviment de formigó, es realitzarà, a més, l'assaig de resistència als àlcalis (UNE-EN ISO 2812-1).

Sempre que no es rebin aquests resultats abans de l'inici de l'activitat, o que la DF no els consideri representatius, el contractista haurà de realitzar els assaigs corresponents, al seu càrrec i fora del pressupost d'autocontrol.

CRITERIS DE PRESA DE MOSTRES:

La presa de mostres, es realitzarà d'acord a les indicacions de la norma UNE 135200-2.

- En funció del tipus de pintura, la presa de mostres pels assaigs d'identificació es realitzarà amb els següents criteris:
 - Pintures: 5 pots d'1 litre extrets de la pistola de la màquina, sense aire.
 - Termoplàstics: Un pot original i una mostra d'uns 4 kg presa a la sortida de la màquina.
 - Plàstics: 5 mostres en quantitats equivalents dels dos components.

En qualsevol cas, es guardaran dues mostres més en previsió a la necessitat de repetir algun assaig.

INTERPRETACIÓ DE RESULTATS I ACTUACIONS EN CAS D'INCOMPLIMENT:

No s'utilitzaran materials que no arribin acompanyats del corresponent certificat de qualitat del fabricant, d'acord a les especificacions del plec.

Els assaigs d'identificació han de resultar conformes a les especificacions. En cas d'incompliment, es repetirà l'assaig corresponent sobre les dues mostres reservades, acceptant-ne el subministrament si els dos resultats són satisfactoris.

BBM - MATERIALS PER A PROTECCIONS DE VIALITAT**BBM1 - SENYALS****0.- ELEMENTS QUE CONTEMPLA EL PLEC**

BBM11102, BBM1AHA2, BBM12602.

1.- DEFINICIÓ I CARACTERÍSTIQUES DELS ELEMENTS

Materials per a proteccions de vialitat i senyalització.

S'han considerat els elements següents:

- Placa per a senyal de trànsit i caixetins de ruta

S'han considerat els tipus de senyals de trànsit i caixetins de ruta següents:

- Amb pintura no reflectora

Renovació de paviments i infraestructures al tram del carrer Oliva entre Enric Granados i Just Marlés

- Amb làmina reflectora d'intensitat normal

PLAQUES I CAIXETINS PER A SENYALS DE TRÀNSIT:

L'element, placa o caixetí, ha d'estar format per l'estampació d'una planxa d'alumini o acer galvanitzat, recoberta amb l'acabat que li sigui propi de pintura no reflectora, o làmina reflectora.

La utilització de materials d'una altra naturalesa o un altre tipus de planxa d'alumini haurà de ser aprovada per la DF.

La superfície metàl·lica ha de ser neta, llisa, sense porus, sense corrosió i resistent a la intempèrie.

No ha de tenir ratllades, bonyes ni d'altres defectes superficials.

Ha d'estar construït amb un reforç perimetral format amb la mateixa planxa doblegada 90°.

Tindran les dimensions, colors i composició indicades en el capítol VI, secció 4a del "Reglamento de Circulación".

Els ancoratges per a plaques, els cargols de subjecció i els perfils d'acer galvanitzat utilitzats com a suport, compliran les característiques indicades per a cadascun d'ells en les normes UNE 135312 i UNE 135314.

Han d'estar preparats per a la unió amb l'element per mitjà de cargols o abraçadores.

En cas que hi hagi soldadura, aquesta respectarà l'especificat en els articles 624, 625 i 626 del "Pliego de Prescripciones Técnicas Generales". (PG 3/75)

Les plaques de planxa d'acer galvanitzat compliran les especificacions de les normes UNE 135310 i UNE 135313.

No ha de tenir bonyes, punts d'oxidació ni desperfectes a la superfície.

El recobriment ha de ser llis, homogeni i sense discontinuïtats a la capa de zinc.

No ha de tenir taques, inclusions de flux, de cendres o de clapes.

No ha de tenir exfoliacions visibles, ni bombolles, ratllades, picadures o punts sense galvanitzar.

Gruix del caixetí: 1,8 mm

Gruix de la placa: 1,8 mm

Amplària del reforç perimetral: 25 mm

Protecció del galvanitzat de la senyal (UNE 135310): 256 g/m²

Adherència i conformabilitat del recobriment (UNE 135310): Ha de complir

Protecció del galvanitzat dels elements de sustentació: ≥ 505 g/m²

Puresa del zinc: 98,5%

Adherència del recobriment (MELC 8.06a): Ha de complir

Continuïtat del recobriment (MELC 8.06a): Ha de complir

Condicions de les zones no retrorreflectores pintades de les senyals:

- Els colors han d'estar dins dels límits cromàtics i de factor de luminància especificats a la norma UNE 135 331

- L'esmalt no ha de tenir benzol, derivats clorats ni qualsevol altre dissolvent tòxic.

- La pel·lícula seca de pintura ha de tenir un aspecte uniforme, brillant, sense grans o qualsevol altra imperfecció superficial

Condicions de la pel·lícula seca de pintura:

- Brillantor especular a 60°C: > 50%

- Adherència (assaig 4.4): ≤ 1, No han d'aparèixer dents de serra

- Resistència a l'impacte (assaig 4.5): Sense trencament

- Resistència a la immersió en aigua (assaig 4.6):

- Immediatament després de l'assaig: Sense ampolles, arrugues ni reblaniments

- A les 24 hores: Brillantor especular ≥ 90% brillantor abans d'assaig

- Resistència a la boira salina: Ha de complir especificacions art.3.7

- Resistència a la calor i al fred (assaig 4.8 i 4.9):

- No hi ha d'haver ampolles, pèrdua d'adherència o defectes apreciables

- Envelliment artificial: Ha de complir les condicions art. 3.9.

Tots aquests valors s'han de comprovar d'acord amb la UNE 135331.

Toleràncies:

- Compliran la Euronorma 143

PLAQUES I CAIXETINS ACABATS AMB LÀMINA REFLECTORA:

Els materials retrorreflectants utilitzats en senyals i rètols verticals de circulació es classificaran, segons la seva naturalesa i característiques, en tres nivells:

- Nivell de retrorreflexió 1: La seva composició estarà realitzada a base de microesferes de vidre incorporades a una resina o aglomerant transparent i pigmentat amb els colors apropiats. Aquesta resina, per la part posterior, estarà sellada i dotada d'un adhesiu sensible a la pressió o activable per calor que estarà protegit per una làmina de paper amb silicona o de polietilè.

- Nivell de retrorreflexió 2: La seva composició estarà realitzada a base de microesferes de vidre encapsulades entre una pel·lícula externa, pigmentada amb els colors apropiats, i una resina o aglomerant transparent amb la pigmentació adequada. Aquesta resina, per la part posterior, estarà sellada i dotada d'un adhesiu sensible a la pressió o activable per calor que estarà protegit per una làmina de paper amb silicona o de polietilè.

Renovació de paviments i infraestructures al tram del carrer Oliva entre Enric Granados i Just Marlés

- Nivell de retrorreflexió 3: La seva composició estarà realitzada a base de microprismes integrats en la cara interna d'una làmina polimèrica. Aquests elements han de ser capaços de reflexar la llum incident en amplies condicions d'angularitat i a les distàncies de visibilitat considerades característiques per a les diferents senyals i rètols verticals, amb una intensitat lluminosa per unitat de superfície $\leq 10 \text{ cd/m}^2$ per al color blanc.

Han de ser capaços de reflectir la major part de la llum incident, en la mateixa direcció però en sentit contrari.

Ha de tenir els colors i el factor de luminància d'acord amb el que prescriuen les normes UNE 48073 i UNE 48060, dins dels límits especificats a la norma UNE 135330 i UNE 135334.

Exteriorment, la làmina reflectora ha de tenir una pel·lícula de resines sintètiques, transparent, flexible, de superfície llisa i resistent als agents atmosfèrics.

La làmina reflectora ha de ser resistent als dissolvents com el querosè, la turpentina, el metanol, el xilol i el toluè.

La làmina reflectora ha de tenir un aspecte uniforme, brillant, sense grans o qualsevol altra imperfecció superficial.

Els valors de coeficient de retrorreflexió, determinats segons la norma UNE 135 350, han de complir les especificacions establertes a la norma UNE 135330.

Resistència a l'impacte (UNE 48184): Sense clivelles ni desenganxades

Adherència al substrat (UNE 135330): Ha de complir

Resistència a la calor (UNE 135-330): Ha de complir

Resistència al fred (UNE 135-330): Ha de complir

Resistència a la humitat (UNE 135-330): Ha de complir

Resistència als detergents (UNE 135-330): Ha de complir

Resistència a la boira salina (UNE 135-330): Ha de complir

Envelliment accelerat (UNE 135-330): Ha de complir

Condicions de la làmina reflectora:

- Gruix de la làmina reflectora: $\leq 0,3 \text{ mm}$

- Flexibilitat (MELC 12.93): Ha de complir

- Brillantor especular amb un angle de 85° (MELC 12.100): ≥ 40

- Intensitat reflexiva sota pluja artificial: $\geq 90\%$ valor original (angle divergència $0,2^\circ$ i incidència $0,5^\circ$)

- Retracció:

- Al cap de 10 min: $< 0,8 \text{ mm}$

- Al cap de 24 h: $< 3,2 \text{ mm}$

- Resistència a la tracció: $> 0,1 \text{ N/mm}^2$

- Allargament: $> 10\%$

2.- CONDICIONS DE SUBMINISTRAMENT I EMMAGATZEMATGE

PLAQUES I CAIXETINS PER A SENYALS DE TRÀNSIT:

Subministrant: Embalades individualment o agrupades en embalatge rígid de fusta o metàl·lic. A l'exterior ha de figurar el símbol de les plaques i el nombre d'unitats.

Emmagatzematge: Assentades en horitzontal en llocs secs, ventilats i sense contacte directe amb el terra.

3.- UNITAT I CRITERIS D'AMIDAMENT

Unitat d'amidament: la indicada a la descripció de l'element

Criteri d'amidament: quantitat necessària subministrada a l'obra

4.- NORMATIVA DE COMPLIMENT OBLIGATORI

NORMATIVA GENERAL:

* Orden de 6 de febrero de 1976 por la que se aprueba el Pliego de prescripciones técnicas generales para obras de carreteras y puentes (PG 3/75)

* Orden de 28 de diciembre de 1999 por la que se actualiza el Pliego de Prescripciones Técnicas Generales para obras de carreteras y puentes en lo relativo a señalización, balizamiento y sistemas de contención de vehículos.

PLAQUES I CAIXETINS PER A SENYALS DE TRÀNSIT:

* Recomendaciones para el empleo de placas reflectantes en la señalización vertical de carreteras. 1984.

* UNE 135310:1991 Señales metálicas de circulación. Placas embutidas y estampadas de chapa de acero galvanizado. Características y métodos de ensayo de la chapa.

* UNE 135330:1998 Señalización vertical. Señales metálicas permanentes retroreflectantes mediante láminas con microesferas de vidrio. Características y métodos de ensayo.

Renovació de paviments i infraestructures al tram del carrer Oliva entre Enric Granados i Just Marlés

* UNE 135331:1998 Señalización vertical. Señales metálicas permanentes. Zona no retrorreflectante. Pinturas. Características y métodos de ensayo.

5.- CONDICIONS DE CONTROL DE RECEPCIÓ

OPERACIONS DE CONTROL:

Per a cada subministrador diferent i tipus de senyal o cartell, es realitzaran les següents comprovacions:

- Inspecció visual de les senyals i cartells, identificació del fabricant i recepció dels certificats de qualitat on es garanteixen les condicions del plec.

- Comprovació de les característiques geomètriques sobre un 10 % de les senyals subministrades.

CRITERIS DE PRESA DE MOSTRES:

Els controls s'han de fer segons les indicacions de la DF.

INTERPRETACIÓ DE RESULTATS I ACTUACIONS EN CAS D'INCOMPLIMENT:

No s'acceptaran els senyals que no arribin acompanyats dels corresponents certificats de qualitat del fabricant.

L'acceptació del lot de senyals o cartells del mateix tipus, vindrà determinada d'acord al pla de mostreig establert per a un "nivell d'inspecció I" i "nivell de qualitat acceptable" (NCA) de 4,0 per a inspecció normal, segons la norma UNE 66-020:

Es considera unitat defectuosa aquella que presenta algun incompliment en les operacions de control definides.

BBMZ - MATERIALS AUXILIARS PER A PROTECCIONS DE VIALITAT**0.- ELEMENTS QUE CONTEMPLA EL PLEC**

BBMZ1C20.

1.- DEFINICIÓ I CARACTERÍSTIQUES DELS ELEMENTS

Materials auxiliars per a proteccions de vialitat.

S'han considerat els elements següents:

- Suport de perfil d'acer galvanitzat per a barreres de seguretat flexibles

- Suport de tub d'acer laminat i galvanitzat per a suport de senyalització

- Amortidor per a barreres de seguretat flexibles

- Captallums per a barreres de seguretat

- Part proporcional d'elements de fixació per a barreres de seguretat

- Terminal en forma de cua de peix per a barreres de seguretat

- Captallums retrorreflectants per a senyalització horitzontal, per a fixar al paviment

SUPORTS:

Els elements de suport han de ser d'acer galvanitzat per immersió en calent, segons la norma UNE-EN ISO 1461.

L'alçada del suport ha de ser l'especificada al projecte.

No ha de tenir bonyes, punts d'oxidació ni desperfectes en la seva superfície.

Han d'estar preparats per a la unió a l'element que suporten per mitjà de cargols o abraçadores.

El tall s'ha de fer per mitjà d'oxitall.

Els forats han de ser allargats, s'han de realitzar en el taller amb trepant i les dimensions han de ser les especificades en el projecte.

No s'han d'engrandir o rectificar forats per mitjà d'una broca passant.

Tipus d'acer: S235JR (UNE-EN 10025-2)

Límit elàstic mínim:

- Gruix $e \leq 16 \text{ mm}$: 235 N/mm^2

- $16 \text{ mm} < e \leq 40 \text{ mm}$: 225 N/mm^2

- $40 \text{ mm} < e \leq 65 \text{ mm}$: 215 N/mm^2

Resistència a tracció:

Gruix $e < 3 \text{ mm}$: $360 \text{ a } 510 \text{ N/mm}^2$

$3 \text{ mm} \leq e \leq 65 \text{ mm}$: $340 \text{ a } 470 \text{ N/mm}^2$

Tots els elements accessoris estaran protegits contra la corrosió mitjançant el procediment de galvanitzat en calent, conforme a la norma UNE 37507 en el cas de cargols i d'elements de fixació, i conforme a la UNE EN ISO 1461 en el cas de pals i altres elements.

El recobriments dels elements ha de ser llis, homogeni i sense discontinuïtats a la capa de zinc.

No ha de tenir taques, inclusions de flux, cendres o clapes.

No ha de tenir exfoliacions visibles ni bombolles, ratlles, picadures o punts sense galvanitzar.

Renovació de paviments i infraestructures al tram del carrer Oliva entre Enric Granados i Just Marlés

Protecció de galvanització (UNE-EN ISO 1461): >= 505 g/m2

Puresa del zinc: >= 99%

Adherència del recobriments (UNE-EN ISO 1461): Ha de complir

Continuïtat del recobriments (UNE-EN ISO 1461): Ha de complir

SUPORTS PER A BARRERES DE SEGURETAT:

Perfil d'acer laminat i galvanitzat en calent per a suport de barreres de seguretat.

En el cas de suports per a barreres de seguretat, s' utilitzaran del tipus UPN o C, en les condicions de la norma UNE 135-122. El pal C-120 es podrà substituir per un pal de perfil laminat UPN-120 per a longitud de pal de 2,4 m.

Dimensions i toleràncies de suports tipus C: UNE 135122.

SUPORTS DE SENYALITZACIÓ:

Perfil de secció tancada, no massissa, d'acer laminat i galvanitzat en calent, per al suport de senyalització vertical.

Per a senyals de circulació, els suports compliran les condicions de la UNE 135312, UNE 135314.

Tipus d'acer: AP 11 (UNE 36093)

Doblegament (UNE 7472): Ha de complir

Toleràncies:

- Dimensió: ±1% (mínim ± 5mm)

- Gruix: -10% (toler.+limitada per toler. en massa)

- Massa: +8%; -6%

Allargament fins a la ruptura:

Gruix Allargament mínim (%)			
(mm)			
Longitudinal		Transversal	
<=40		26	24
> 40		25	23
<=65			

AMORTIDORS PER A BARRERES DE SEGURETAT:

Amortidor tipus bionda, format per un perfil d'acer laminat i galvanitzat en calent, per a barreres de seguretat.

No ha de tenir bonys, punts d'oxidació ni desperfectes en la seva superfície.

Tipus d'acer: S235JR (UNE-EN 10025-2)

Protecció de galvanització (UNE-EN ISO 1461) : >= 505 g/m2

Puresa del zinc (UNE-EN 1179): >= 98,5%

Gruix del recobriments (UNE-EN ISO 1461): 70 micres

CAPTALLUMS REFLECTORS PER A BARRERES DE SEGURETAT:

Captallums de forma angular, realitzat amb xapa d'acer laminat i galvanitzat en calent, recobert a l'exterior amb una làmina reflectora, per fixar a la barrera de seguretat.

Ha de ser capaç de reflectir la major part de llum incident.

No ha de tenir bonys, punts d'oxidació, ratlladures en la làmina reflectant ni desperfectes en la seva superfície.

Tipus d'acer: S235JR (UNE-EN 10025-2)

Gruix: 3 mm

CAPTALLUMS PER A COL·LOCAR EN EL PAVIMENT:

Els captallums es classifiquen segons el seu ús en:

- Permanents (color blanc en la part no retrorreflectant)

- Temporals (color groc en la part no retrorreflectant)

Segons la naturalesa del retrorreflector, es classifiquen en:

- Codi 1: retrorreflector de vidre

- Codi 2: retrorreflector orgànic de naturalesa polimèrica

- Codi 3: retrorreflector orgànic de naturalesa polimèrica, protegit amb una superfície resistent a l'abradió

Si està format per dues o més parts, s'han de poder desmuntar només amb l' eina recomanada pel fabricant (si es necessari la seva substitució).

L'element reflectant pot ser unidireccional o bidireccional.

La zona reflectant del element ha d'estar formada per retrorreflectors de vidre o de naturalesa polimèrica, protegits o no, aquests últims amb una superfície resistent a l'abradió.

Els captallums retrorreflectants que hagi de ser vist des d' un vehicle en moviment, ha de tenir les dimensions, nivell de retrorreflexió, disseny i colors, indicats en la UNE-EN 1463-1.

Renovació de paviments i infraestructures al tram del carrer Oliva entre Enric Granados i Just Marlés

El contorn del cos de l' element, no ha de tenir vores afilades que puguin comprometre la seguretat de la circulació vial.

El sistema d'ancoratge ha de garantir la seva fixació permanent i que, en cas d'arrencament o trencament, no produeixi un perill per al trànsit ni degut a l'element arrencat ni degut als elements d' ancoratge que puguin restar sobre la calçada.

Ha de portar marcat en la part superior, de forma indeleble i ben visible, com a mínim, el nom del fabricant i la data de fabricació.

Les característiques tècniques de l'element han de ser les definides en la UNE-EN 1463-1 i s'han de comprovar segons aquesta norma.

PARTS PROPORCIONALS D'ELEMENTS DE FIXACIÓ PER A BARRERES DE SEGURETAT:

Conjunt d'elements de fixació d'acer, formats per mitjà d'estampació i galvanitzats en calent, necessaris per a la fixació d'un metre de barrera de seguretat.

Compliran les condicions de la norma UNE 135122. S'utilitzarà acer de tipus S235JR, segons UNE-EN 10025. En elements d'unió (cargols) no definits per cap norma s'utilitzaran acers de característiques similars als normalitzats.

Les superfícies han de ser llises, sense fissures, rebaves ni d'altres defectes superficials.

Els fils de la rosca dels cargols no han de tenir defecte de material ni empremtes d'eina.

Unió separadors al suport:

- Cargols, femelles i volanderes: M16 x 35 (segons DIN 7989 07.74, DIN 7990 10.89, UNE-EN 24034)

- Qualitat dels cargols: 5.6

Unió entre barreres:

- Cargols i volanderes segons fig.11 UNE 135-122

- Qualitat dels cargols: 4.6

- Femelles: M16 (UNE-EN 24034)

Pas dels cargols: Pas mètric

Femelles: Hexagonal tipus DIN M16

Volandera: M16

Volandera a la unió entre bandes: Circulars

Volanderes a la unió banda-separador: Rectangular 85x85 mm

TERMINAL EN FORMA DE CUA DE PEIX PER A BARRERES DE SEGURETAT:

Terminal en forma de cua d'oreneta format per una banda d'acer laminat i galvanitzat en calent.

No ha de tenir bonys, punts d'oxidació ni desperfectes en la seva superfície.

El tall del terminal s'ha de fer per mitjà d'oxitall.

Els forats han de ser allargats, s'han de realitzar en el taller amb trepan i les dimensions han de ser les especificades a la figura 13 UNE 135-122.

No s'han d'engrandir o rectificar forats per mitjà d'una broca passant.

Tipus d'acer: S235JR (UNE-EN 10025-2)

Allargament fins a la ruptura: >= 26%

Gruix de la planxa: 3 mm

2.- CONDICIONS DE SUBMINISTRAMENT I EMMAGATZEMATGE

SUPORTS:

Subministrament: Cada element ha de portar gravades les sigles del fabricant i el símbol de designació de l'acer.

Emmagatzematge: En llocs secs i ventilats sense contacte directe amb el terra.

AMORTIDORS PER A BARRERES DE SEGURETAT:

Subministrament: Cada element ha de portar gravades les sigles del fabricant i el símbol de designació de l'acer.

Emmagatzematge: En llocs secs i ventilats sense contacte directe amb el terra.

TERMINAL EN FORMA DE CUA DE PEIX PER A BARRERES DE SEGURETAT:

Subministrament: Cada element ha de portar gravades les sigles del fabricant i el símbol de designació de l'acer.

Emmagatzematge: En el mateix lloc on serà col·locat, de manera que no s'alterin les seves característiques.

CAPTALLUMS:

Subministrament: Empaquetats en caixes, de manera que no s'alterin les seves característiques. A l'exterior hi ha d'haver el nombre d'unitats que conté.

Emmagatzematge: En el propi embalatge, de manera que no s'alterin les seves característiques.

PARTS PROPORCIONALS D'ELEMENTS:

Subministrament: Empaquetats en caixes. A l'exterior hi ha d'haver les característiques de l'element de fixació i el nombre d'unitats que conté.

Emmagatzematge: En el propi embalatge, de manera que no s'alterin les seves característiques.

3.- UNITAT I CRITERIS D'AMIDAMENT

Renovació de paviments i infraestructures al tram del carrer Oliva entre Enric Granados i Just Marlés**PART PROPORCIONAL D'ELEMENTS DE FIXACIÓ PER A BARRERES DE SEGURETAT:**

Unitat d'elements necessaris per a realitzar la unió d'una barrera al tram contigu i al seu suport.

BANDEROLA, PÒRTIC, SUPORT, AMORTIDORS, CAPTALLUMS I TERMINALS EN FORMS DE CUA DE PEIX:

Unitat d'amidament: la indicada a la descripció de l'element

Criteri d'amidament: quantitat necessària subministrada a l'obra

4.- NORMATIVA DE COMPLIMENT OBLIGATORI**NORMATIVA GENERAL:**

* Orden de 6 de febrero de 1976 por la que se aprueba el Pliego de prescripciones técnicas generales para obras de carreteras y puentes (PG 3/75)

CAPTALLUMS REFLECTORS PER A BARRERES DE SEGURETAT:

* Recomendaciones para el empleo de placas reflectantes en la señalización vertical de carreteras. 1984.

CAPTALLUMS PER A COL.LOCAR EN EL PAVIMENT:

* Orden de 28 de diciembre de 1999 por la que se actualiza el Pliego de Prescripciones Técnicas Generales para obras de carreteras y puentes en lo relativo a señalización, balizamiento y sistemas de contención de vehículos.

* UNE-EN 1463-1:1998 Materiales para señalización vial horizontal. Captafaros retrorreflectantes. Parte 1: Características iniciales.

PART PROPORCIONAL D'ELEMENTS DE FIXACIÓ I TERMINALS EN FORMA DE CUA DE PEIX PER A BARRERES DE SEGURETAT FLEXIBLES:

* UNE 135122:1999 Sistemas viales de contención de vehículos. Barreras metálicas. Elementos accesorios de las barreras metálicas. Materiales, dimensiones, formas de fabricación y ensayos.

5.- CONDICIONS DE CONTROL DE RECEPCIÓ**OPERACIONS DE CONTROL:**

Els punts de control més destacables són els següents:

- Inspecció visual del material subministrat amb observació de les marques que identifiquen el fabricant, i recepció del corresponent certificat de qualitat on es garanteixen les condicions indicades al plec. Atenció especial a l'aspecte superficial del galvanitzat.

OPERACIONS DE CONTROL EN SUPORTS:

Els punts de control més destacables són els següents:

- Cada 2000 kg, o fracció, de suports de les mateixes característiques (lot de control), es realitzaran els següents assaigs:
- Característiques mecàniques: resistència a tracció, límit elàstic i allargament de ruptura (UNE-EN 10025).

En cas de que el material disposi de la Marca AENOR, o una altra legalment reconeguda a un país de la UE, s'ha de poder prescindir dels assaigs de control de recepció. La DF ha de sol·licitar, en aquest cas, els resultats dels assaigs corresponents al subministrament rebut, segons control de producció establert a la marca de qualitat del producte.

OPERACIONS DE CONTROL EN SUPORTS PER A BARRERES DE SEGURETAT:

Els punts de control més destacables són els següents:

- Cada 256 m de barrera de seguretat es realitzaran les següents comprovacions:
- Determinació de la massa per unitat de superfície d'una pel·lícula de galvanitzat segons la norma UNE-EN ISO 1461.
- Comprovació del recobrimnt: assaigs d'adherència i massa del recobrimnt (mètodes no destructius) (assaigs conforme UNE-EN ISO 1461)
- Comprovació de les característiques geomètriques dels suports.

OPERACIONS DE CONTROL EN SUPORTS PER A SENYALITZACIÓ:

Els punts de control més destacables són els següents:

- Cada 100 m de suports utilitzats a l'obra, es realitzaran les següents comprovacions:
- Determinació de la massa per unitat de superfície d'una pel·lícula de galvanitzat segons la norma UNE-EN ISO 1461.
- Comprovació del recobrimnt: assaigs d'adherència i massa del recobrimnt (mètodes no destructius) (assaigs conforme UNE-EN ISO 1461)
- Comprovació de les característiques geomètriques dels suports.

CRITERIS DE PRESA DE MOSTRES:

S'han de seguir les instruccions de la DF i els criteris de les normes de procediment indicades en cada assaig.

INTERPRETACIÓ DE RESULTATS I ACTUACIONS EN CAS D'INCOMPLIMENT:

No s'acceptarà l'ús de materials que no arribin acompanyats del corresponent certificat de qualitat del fabricant.

Els resultats dels assaigs d'identificació compliran les condicions del plec. En cas d'incompliment en una comprovació, es repetirà l'assaig sobre dues mostres més del mateix lot, acceptant-ne el conjunt, quan aquests resultin satisfactoris.

BD - MATERIALS PER A EVACUACIÓ I CANALITZACIÓ**BD5 - MATERIALS PER A DRENATGES****Renovació de paviments i infraestructures al tram del carrer Oliva entre Enric Granados i Just Marlés****BD5H - CANALS DE FORMIGÓ DE POLÍMERS PER A DRENATGES****1. DEFINICIÓ I CARACTERÍSTIQUES DELS ELEMENTS****DEFINICIÓ:**

Elements prefabricats de formigó amb additius per a la formació de canals o interceptors de recollida d'aigua als paviments, amb la part proporcional d'accessoris extrems i de connexió a al xarxa de sanejament i la reixa superior.

S'han considerat els següents tipus de reixa:

- Reixa de fosa
- Reixa d'acer inoxidable
- Reixa d'acer galvanitzat
- Tapa de formigó amb ranures laterals

S'han considerat els següents tipus de canal:

- Sense pendent
- Amb pendent contínua

CANAL:

Canal prefabricada de formigó armat amb polímers o fibra de vidre, obtinguda per un procés d'emmotllament i curat del formigó.

No ha de tenir esquerdes, deformacions, balcaments ni escrostonaments a les arestes.

Les canals han de tenir una amplada interior constant.

Les canals sense pendent han de tenir l'alçada interior constant, i les canals amb pendent han de tenir un increment de l'alçada interior constant.

Els extrems de les peces de la canal han d'acabar amb un tall perpendicular a l'eix, amb un encaix encadellat.

Les canals amb pendent han de disposar de peces de diferent alçada, modulades per tal que permetin fer una canal amb pendent interior uniforme, amb la cara superior horitzontal.

La superfície interior ha de ser regular i llisa. S'admeten petites irregularitats locals que no disminueixin la qualitat de la peça, ni la capacitat de desguàs.

La canal ha de tenir un sistema per encaixar les reixes o tapes, que permetin immobilitzar-les.

Rugositat interior, coeficient de fricció de Manning: $\leq 0,012$

Absorció d'aigua, en pes: $\leq 2\%$

Gelabilitat (UNE 127004): Ha de complir

Toleràncies:

- Gruix: ± 3 mm
- Planor: ± 5 mm/2 m

REIXA O TAPA:

Ha de tenir els encaixos adients perquè una vegada col·locada no es pugui desplaçar lateralment.

Ha de tenir un mecanisme de fixació a la canal, accionat amb un cargol d'acer inoxidable.

Ha de portar una marca que identifica la classificació segons UNE-EN 124:

- A 15: zones de vianants
- B 125: voreres, zones de vianants i zones d'estacionament de vehicles
- C 250: vorals i cunetes de carreteres o carrers
- D 400: zones de trànsit en carreteres o aparcament de tot tipus de vehicles
- E 600: zones de trànsit de vehicles pesats
- F 900: zones amb càrregues molt grans

El fabricant ha de garantir que el conjunt de canal i reixa o tapa col·locada compleixen les condicions de la UNE-En 124.

2. CONDICIONS DE SUBMINISTRAMENT I EMMAGATZEMATGE

Subministrament: Protegit de manera que no s'alterin les seves característiques.

Emmagatzematge: En llocs protegits del sol, les gelades i els impactes.

3. UNITAT I CRITERIS D'AMIDAMENT

m de llargària necessària subministrada a l'obra.

4. NORMATIVA DE COMPLIMENT OBLIGATORI

* UNE-EN 124:1995 Dispositivos de cubrimiento y de cierre para zonas de circulación utilizadas por peatones y vehículos. Principios de construcción, ensayos tipo, marcado, control de calidad.

BD5Z - MATERIALS AUXILIARS PER A DRENATGES

0.- ELEMENTS QUE CONTEMPLA EL PLEC

BD5ZJJ0.

1.DEFINICIÓ I CARACTERÍSTIQUES DELS ELEMENTS

DEFINICIÓ:

Bastiments i reixes per a embornals, interceptors, buneres, gàrgoles o pericons.

S'han considerat els elements següents:

- Bastiment circular o rectangular de perfil d'acer galvanitzat, amb o sense traves
- Bastiment de fosa grisa
- Reixa rectangular practicable o fixa de fosa grisa
- Reixa circular o rectangular practicable d'acer galvanitzat amb engrallat i platines
- Reixa rectangular fixa de perfil d'acer

BASTIMENT:

Ha de ser pla i ben escairat.

Els perfils que el formen han de ser rectes quan el bastiment és rectangular.

No han de tenir cops ni d'altres defectes.

Ha de portar potes d'ancoratge distribuïdes uniformement i, com a mínim, una a cada angle si el bastiment és rectangular i tres si és circular.

Separació entre potes d'ancoratge..... <= 60 cm

Llargària dels elements de fixació..... >= 30 mm

Toleràncies:

- Alçària del bastiment ± 1,5 mm
- Amplària (sempre que l'encaix de la reixa sigui el correcte) <= 0,25% llargària
- Rectitud dels perfils: Fletxa <= 0,25% llargària
- Dimensions exteriors del bastiment ± 2 mm

BASTIMENT D'ACER GALVANITZAT AMB TRAVES:

Ha d'anar reforçat amb traves soldades de tub de secció quadrada o de passamà del mateix material.

Separació entre traves..... <= 100 cm

Dimensions del tub de travada..... 20 x 20 mm

Alçària del passamà de travada 60 mm

BASTIMENT AMB REIXA PRACTICABLE:

El conjunt ha d'obrir i tancar correctament.

Un cop tancada, la reixa ha de quedar enrasada amb el bastiment.

REIXA:

La peça ha de tenir la forma i els gruixos adequats per a suportar les càrregues del trànsit.

La reixa ha de ser plana.

A cada peça de fosa ha de figurar, marcat de manera indeleble, el nom del fabricant.

Amplària màxima dels espais entre barrots:

- 0° <= A <= 45° <= 32 mm
- 45° <= A <= 135° <= 42 mm

Llargària màxima de l'espai entre barrots:

- 0° <= A <= 45° <= 170 mm
- 45° <= A <= 135° Sense límits

(A = angle de l'eix longitudinal dels espais entre barrots respecte al sentit del trànsit)

Toleràncies:

- Dimensions ± 1 mm
- Guerxament ± 2 mm
- Planor ± 1 mm

REIXA FIXA:

Ha de portar potes d'ancoratge distribuïdes uniformement i, com a mínim, una a cada angle si el bastiment és rectangular i tres si és circular.

Separació entre potes d'ancoratge..... <= 60 cm

Llargària dels elements de fixació..... >= 30 mm

ELEMENTS D'ACER GALVANITZAT:

Ha de ser de perfils conformats d'acer A/37B, soldats.

El conjunt ha d'estar lligat sòlidament amb soldadura.

El recobrimet de zinc ha de estar ben adherit. Ha de ser llis, sense discontinuïtats, exfoliacions ni taques.

Límit elàstic de l'acer >= 24 kg/mm2

Resistència a tracció de l'acer..... >= 34 kg/mm2

Massa de recobrimet del galvanitzat >= 360 g/m2

Puresa del zinc de recobrimet >= 98,5%

ELEMENTS DE FOSA GRISA:

La fosa ha de ser grisa, amb grafit en vetes fines repartides uniformement i sense zones de fosa blanca.

No ha de tenir defectes superficials o interns, com ara: porus, esquerdes, rebaves, bufaments, inclusions de sorra, etc.

Les dimensions de la cara inferior han de ser més petites que les corresponents a la cara superior.

La peça ha d'estar neta, lliure de sorra solta, d'òxid o de qualsevol tipus de brutícia superficial.

Quan la peça hagi de portar potes d'ancoratge, aquestes han de ser de la mateixa colada.

Resistència a tracció de la fosa,

proveta cilíndrica (UNE 36-111) >= 18 kg/mm2

Duresa Brinell (UNE_EN_ISO 6506/1) >= 155 HB

Contingut de ferrita, a 100 augments..... <= 10%

Contingut de fòsfor..... <= 0,15%

Contingut de sofre <= 0,14%

2.CONDICIONS DE SUBMINISTRAMENT I EMMAGATZEMATGE

BASTIMENT:

Subministrament: Amb les proteccions necessàries perquè arribi a l'obra amb les condicions exigides i amb l'escairat previst.

Emmagatzematge: En posició horitzontal sobre superfícies planes i rígides per tal d'evitar deformacions o danys que alterin les seves característiques.

REIXA:

Subministrament: Embalades en caixes.

Emmagatzematge: En posició horitzontal sobre superfícies planes i rígides per tal d'evitar deformacions o danys que alterin les seves característiques.

3.UNITAT I CRITERIS D'AMIDAMENT

BASTIMENT PER A INTERCEPTOR O PER A EMBORNAL AMB TRAVES:

m de llargària necessària subministrada a l'obra.

REIXA, BASTIMENT PER A BUNERA O PER A EMBORNAL SENSE TRAVES, O BASTIMENT I REIXA PRACTICABLE:

Unitat de quantitat necessària subministrada a l'obra.

4.NORMATIVA DE COMPLIMENT OBLIGATORI

NORMATIVA GENERAL:

* UNE 41-300-87 "Dispositivos de cubrición y cierre para zonas de circulación utilizadas por peatones y vehículos. Principios de construcción, ensayos tipo, marcado."

* UNE 41-301-89 "Dispositivos de cubrición y cierre utilizados en las redes de saneamiento y de distribución de agua potable."

* UNE 41-301-93 ERRATUM "Dispositivos de cubrición y cierre utilizados en las redes de saneamiento y distribución de agua potable."

ELEMENTS DE FOSA GRISA:

- * UNE 36-111-73 1R "Fundición gris. Tipos, características y condiciones de suministro de piezas moldeadas."
- * ISO/R 185-1961 "Clasificación de la fundición gris."

BD7 - TUBS PER A CLAVEGUERES I COL-LECTORS
BD75 - TUBS CIRCULARS DE FORMIGÓ VIBROPREMSAT

0.- ELEMENTS QUE CONTEMPLA EL PLEC

BD759011, BD75U02, BD755000.

1.- DEFINICIÓ I CARACTERÍSTIQUES DELS ELEMENTS

DEFINICIÓ:

Tubs rectes, amb els extrems acabats amb encaix a mitja mossa, obtinguts per un procés d'emmotllament i compactació per vibrocompressió d'un formigó sense armadura.

CARACTERÍSTIQUES GENERALS:

El formigó ha de ser de ciment CEM II/32,5 o CEM II/42,5. No s'han d'admetre barreges de ciments de diferents tipus o procedències. Un cop endureït ha de ser homogeni i compacte.

Dosificació del ciment.....>= 250 kg/m³

Grandària màxima del granulat 0,4 x gruix mínim secció tub.

El tub ha de tenir una secció constant i un gruix uniforme. Els extrems del tub han d'acabar amb un tall recte perpendicular a l'eix, sense rebaves.

No ha de tenir escrostaments, esquerdes que atravessin la paret, ni defectes que puguin reduir la seva impermeabilitat ni la durabilitat.

La superfície interior ha de ser regular i llisa. Es permeten petites irregularitats locals que no disminueixin la qualitat del tub, ni la capacitat de desguàs.

No ha de tenir esquerdes fines superficials en forma de teranyines.

La D.F. pot exigir, en qualsevol moment, la realització de l'assaig de resistència a l'aixafament d'una mostra de cada remesa. L'assaig s'ha de fer segons el "Pliego de Prescripciones Técnicas Generales para tuberías de Saneamiento de Poblaciones" del MOPU.

Resistència a l'aixafament (PPTG-TSP) kp/m:

Diàmetre nominal (mm)	Sèrie A	Sèrie B	Sèrie C	Sèrie D
	4000 kp/m ²	6000 kp/m ²	9000 kp/m ²	12000 kp/m ²
150	1500	1500	1500	1800
200	1500	1500	1800	2400
250	1500	1500	2250	3000
300	1500	1800	2700	3600
350	1500	2100	3150	4200
400	1600	2400	3600	4800
500	2000	3000	5500	6000
600	2400	3600	5400	7200
700	2800	4200	6300	8400
800	3200	4800	7200	9600
1000	3600	5400	8100	10800
1200	4200	6000	9000	12000

En els tubs de diàmetres >= 700 mm, cal prendre alguna precaució que redueixi el risc de trencament (una lleugera armadura d'acer, formes especials de la secció transversal (etc.)

Llargària <= 250 cm
Rugositat interior, coeficient de fricció de Manning <= 0,012
Resistència característica estimada a la compressió del formigó, al cap de 28 dies. Proveta cilíndrica >= 275 kg/cm²

Estanquitat a 1 kp/cm² de pressió interior (PPTG-TSP) No hi ha d'haver pèrdues abans de 2 h
Pressió interior de trencament (T.H.M) >= 2 kg/cm²

Toleràncies:

- Diàmetre interior (DIN 4032):
 - DN 20 ± 3 mm
 - DN 30 ± 4 mm
 - DN 40 ± 4 mm
 - DN 50 ± 5 mm
 - DN 60 ± 6 mm
 - DN 80, 100, 120 ± 7 mm
- Llargària nominal ± 2%
- Gruix nominal (DIN 4032) ± 5%
- <= 3 mm
- Ovalació (diferència D interior màxim i mínim als extrems) ± 0,5% D nominal
- Rectitud (DIN 4032) ± 5 mm/m
- <= 10 mm

2.- CONDICIONS DE SUBMINISTRAMENT I EMMAGATZEMATGE

Subministrament: A cada peça o a l'albarà de lliurament han de figurar les dades següents:

- Nom del fabricant o marca comercial
- Diàmetre nominal
- Pressió de treball o indicació (Sanejament)
- Identificació de la sèrie o data de fabricació

Emmagatzematge: Protegits del sol i de les gelades. Assentats horitzontalment sobre superfícies planes o bé apilats de manera que la càrrega no superi el 50% de la resistència a l'aixafament del tub.

3.- UNITAT I CRITERI D'AMIDAMENT

m de llargària necessària subministrada a l'obra.

4.- NORMATIVA DE COMPLIMENT OBLIGATORI

PPTG-TSP/86 "Pliego de Prescripciones Técnicas Generales para Tuberías de Saneamiento de Poblaciones"

BD7J - TUBS DE POLIETILÈ DE DENSITAT ALTA PER A CLAVEGUERES I COL-LECTORS

0.- ELEMENTS QUE CONTEMPLA EL PLEC

BD7JS140.

1.- DEFINICIÓ I CARACTERÍSTIQUES DELS ELEMENTS

Tub de polietilè de densitat alta apte per a unions soldades per a l'execució d'obres d'evacuació d'aigües residuals en canalitzacions subterrànies.

CARACTERÍSTIQUES GENERALS:

El tub ha de tenir la superfície llisa, sense ondulacions. No ha de tenir bombolles, esquerdes ni d'altres defectes.

Els extrems han d'acabar amb un tall perpendicular a l'eix i sense rebaves.

Els tubs han de poder unir-se entre sí mitjançant el sistema de soldadura descrit a la UNE 53394.

Les unions han de tenir la resistència definida en la UNE 53365.

Cada tub ha de portar marcadures com a mínim cada 3 m, de forma indeleble i ben visible les dades següents:

- Designació comercial
- Referència del material (PE 50A)
- Diàmetre nominal en mm

- Gruix nominal en mm
- Pressió nominal en MPa
- Any de fabricació
- UNE 53365

Material constitutiu:

- Polietilè d'alta densitat tal i com es defineix en la norma UNE-EN ISO 1872-1.
- Negre de carboni amb les característiques següents:
 - Densitat: 1500- 2000 kg/m3
 - Mida mitjana de la partícula: 0,010- 0,025 micres

Les característiques físiques i químiques dels tubs han de complir l'especificat en l'apartat 5.2.3 de la UNE 53365.

Ha de superar els assaigs d'estanquitat, resistència a la pressió interna i de rigidesa circumferencial, descrits a la UNE 53365.

Diàmetre i gruix de la paret:

Diàmetre Nominal (mm)	Gruix de la paret (mm)		Tolerància màxima	DN
	Serie 12.5 PN 0,4 MPa	Serie 8 PN 0,6 MPa	(mm)	
110	4,2	6,6	+ 1,0	
125	4,8	7,4	+ 1,2	
140	5,4	8,3	+ 1,3	
160	6,2	9,5	+ 1,5	
180	6,9	10,7	+ 1,7	
200	7,7	11,9	+ 1,8	
225	8,6	13,4	+ 2,1	
250	9,6	14,8	+ 2,3	
280	10,7	16,6	+ 2,6	
315	12,1	18,7	+ 2,9	
355	13,6	21,1	+ 3,2	
400	15,3	23,7	+ 3,6	
450	17,2	26,7	+ 4,1	
500	19,1	29,6	+ 4,5	
560	21,4	33,2	+ 5,0	
630	24,1	37,4	+ 5,0	
710	27,2	42,0	+ 5,0	
800	30,6	47,4	+ 5,0	

Toleràncies:

- Diàmetre exterior mig (arrodonit al 0,1 mm superior): + 0,009 DN mm, <= + 5,0
- Ovalació (arrodonit al 0,1 mm superior) (DN = diàmetre nominal en mm):
 - Tubs rectes: <= 0,02 DN mm
 - Tubs subministrat en rotlle: <= 0,06 DN mm
- Gruix de la paret (arrodonit al 0,1 mm superior) (e = gruix nominal en mm):
 - Tubs gruix nominal <= 24 mm: 0,1e + 0,2 mm
 - Tubs gruix nominal > 24 mm: 0,15 e + 0,2 mm
- Llargària (23 ± 2°C): + 10 mm

No s'admeten toleràncies negatives en cap de les dimensions del tub.

La verificació de les mesures s'ha de fer d'acord amb la norma UNE 53365.

2.- CONDICIONS DE SUBMINISTRAMENT I EMMAGATZEMATGE

Subministrament: Protegit per tal que arribi a l'obra amb les condicions exigides.

Emmagatzematge: En llocs protegits d'impactes, dels raigs solars i ben ventilats. S'han d'apilar horitzontalment i paral·lelament sobre superfícies planes.

3.- UNITAT I CRITERIS D'AMIDAMENT

Unitat d'amidament: la indicada a la descripció de l'element
Criteri d'amidament: quantitat necessària subministrada a l'obra

4.- NORMATIVA DE COMPLIMENT OBLIGATORI

* UNE 53365:1990 Plásticos. Tubos de polietileno de alta densidad para uniones soldadas, usados para canalizaciones subterráneas, enterradas o no, empleadas para la evacuación y desagües. Características y métodos de ensayo.

BDK - MATERIALS PER A PERICONS DE CANALITZACIONS

0.- ELEMENTS QUE CONTEMPLA EL PLEC

BDKZ3150.

1.- DEFINICIÓ I CARACTERÍSTIQUES DELS ELEMENTS

Dispositius de cobriment i tancament per a pous, pericons, embornals o interceptors i materials complementaris per a pous de registre.

S'han considerat els elements següents:

- Bastiment i tapa per a pous i pericons de registre de canalitzacions

S' han considerat els materials següents per a tapes i reixes

- Fosa gris
- Fosa dúctil
- Acer

BASTIMENT I TAPA O BASTIMENT I REIXA:

La peça ha de tenir la forma i els gruixos adequats per a suportar les càrregues del trànsit.

Els dispositius de cobriment i tancament utilitzats en zones de circulació de vianants i/o de vehicles, s'han de classificar segons la norma UNE-EN 124, en alguna de les classes següents:

- Classe A 15: Zones susceptibles de ser utilitzades només per vianants i ciclistes.
- Classe B 125: Voreres, zones de vianants i superfícies semblants, àrees d'estacionament i aparcaments de varis pisos per a cotxes.
- Classe C 250: Vorals i cunetes de carrers, que mesurada a partir de la vorada de la vorera s'extén en un màxim de 0,5 m sobre la calçada i 0,2 m sobre la vorera
- Classe D 400: Calçades de carreteres (incloàs carrers de vianants), vorals estabilitzats i zones d'aparcament per a tot tipus de vehicles.
- Classe E 600: Zones per les que circul·len vehicles de gran tonelatje (paviments d'aeroports, molls, etc.).
- Classe F 900: Zones sotmeses a càrregues particularment elevades (paviments d'aeroports)

Tots els elements que formen el dispositiu han d' estar protegits contra la corrosió.

El dispositiu ha d' estar lliure de defectes que puguin perjudicar el seu bon estat per tal de ser utilitzat.

Les tapes o reixes metàl· liques, han de tenir la superfície superior antilliscant.

Quan estiguin combinat un metall amb el formigó, o qualsevol altre material, ambdós han de tenir una adherència satisfactoria.

Els dispositius han de ser compatibles amb els seus as sentaments. El conjunt no ha de produir soroll al trepitjar-lo.

Les tapes o reixes han d' estar assegurades en la seva posició contra el desplaçament degut al trànsit amb una fondària d'encastament suficient o amb un dispositiu de tancament.

La tapa o reixa ha de quedar assegurada dins del bastiment per algú dels següents procediments:

- Amb un dispositiu de tanca
- Amb suficient massa superficial
- Amb una característica específica en el diseny

El disseny d'aquests procediments ha de permetre que la tapa o reixa es pugui obrir amb una eina d'ús normal.

El diss eny del conjunt ha de garantir la posició correcta de la tapa o reixa en relació amb el bastiment.

S' han de preveure dispositius que permetin garantir un desbloquejament de la tapa o reixa i la seva apertura.

La tapa o reixa ha de recolzar-se en el bastiment en tot el seu perímetre. La pressió del recolzament corresponent a la càrrega d'assaig no ha de superar els 7,5 N/mm2. El recolzament ha de contribuir a l'esta bilitat de la reixa o tapa en condicions d'ús.

L' alçària del bastiment dels dispositius de tancament de les classes D 400, E 600 i F 900, ha de ser com a mínim de 100 mm.

La superfície superior de les reixes, tapes i bastiment ha de ser plana, només les reixes de la classe D 400 poden tenir una superfície còncava.

El pas lliure dels dispositius de tancament utilitzats com a pas d'home, s'han d'ajustar a les normes de seguretat en funció del lloc a on s'instal·lin. En general han de tenir un diàmetre mínim de 600 mm.

Renovació de paviments i infraestructures al tram del carrer Oliva entre Enric Granados i Just Marlés

La franquicia total entre els diferents elements dels dispositius de cobriment i tancament, han de complir les especificacions següents:

- Un o dos elements:
 - Pas lliure <= 400 mm: =< 7 mm
 - Pas lliure > 400 mm: =< 9 mm
- Tres o més elements:
 - Franquicia del conjunt: <= 15 mm
 - Franquicia de cada element individual: <= 5 mm

Fondària d'encastament (classes D 400 a F 900): >= 50 mm

Toleràncies:

- Planor: ± 1% del pas lliure; <= 6 mm
- Dimensions: ± 1 mm
- Guernament: ± 2 mm

Si el dispositiu de tancament té forats de ventilació, aquests han de complir les condicions següents:

Superfície de ventilació:

- Pas lliure <= 600 mm: >= 5% de la superfície d'un cercle, amb un diàmetre igual a la pas lliure
- Pas lliure > 600 mm: >= 140 cm²

Dimensions dels forats de ventilació:

- Ranures:
 - Llargària: <= 170 mm
 - Amplària:
 - Classes A 15 a B 125: 18-25 mm
 - Classes C 250 a F 900: 18-32 mm

- Forats:
 - Diàmetre:
 - Classes A 15 a B 125: 18-38 mm
 - Classes C 250 a F 900: 30-38 mm

BASTIMENT AMB REIXA O TAPA PRACTICABLE:

El conjunt ha d'obrir i tancar correctament.

Un cop tancada, la tapa o reixa ha de quedar enrasada amb el bastiment.

L'angle respecte a la horitzontal, de la reixa oberta, ha de ser com a mínim de 100°.

ELEMENTS AMB RECOBRIMENT DE PINTURA BITUMINOSA:

El recobriment de pintura bituminosa, ha de formar una capa contigua que ha de cobrir a l'element completament.

Ha de tenir un color, una lluentor i una textura uniformes.

La pintura ha d'estar ben adherida al suport, no ha de tenir bullofes, escrotonament, ni altres defectes superficials.

DISPOSITIUS DE FORMIGÓ ARMAT:

En els dispositius de tancament de les classes A 15 a D 400 de formigó armat, les arestes i superfícies de contacte entre el bastiment i la tapa, han d'estar protegides amb una xapa de fosa o d'acer galvanitzat en calent.

Gruix mínim de fosa o d'acer:

- A 15: >= 2 mm
- B 125: >= 3 mm
- C 250: >= 5 mm
- D 400: >= 6 mm
- E 600 i F 900: A determinar en funció de cada disseny

Resistència característica a la compressió del formigó després de 28 dies:

- Classe B 15 a F 900: >= 40 N/mm²
- Classe A 15: >= 25 N/mm²

Gruix del recobriment de formigó de l'armadura d'acer: >= 20 mm

ELEMENTS DE FOSA:

La fosa ha de ser gris, de grafit laminar (fosa gris normal, conforme a la norma UNE-EN 1561) o de grafit esferoidal (fosa nodular o dúctil, conforme a la norma UNE-EN 1563).

Les peces han de ser netes, lliures de sorra solta, d'òxid o de qualsevol altre tipus de residu.

No ha de tenir defectes superficials (esquerdes, rebaves, bufaments, inclusions de sorra, gotes fredes, etc.).

BASTIMENT I TAPA O REIXA DE FOSA GRISA:

La fosa ha de ser grisa, amb grafit en vetes fines repartides uniformement i sense zones de fosa blanca.

Les dimensions de la cara inferior han de ser més petites que les corresponents a la cara superior.

Quan la peça hagi de portar potes d'ancoratge, aquestes han de ser de la mateixa colada.

Resistència a tracció de la fosa, proveta cilíndrica (UNE 36-111): >= 180 N/mm²

Renovació de paviments i infraestructures al tram del carrer Oliva entre Enric Granados i Just Marlés

Duresa Brinell (UNE-EN-ISO 6506/1): >= 155 HB

Contingut de ferrita, a 100 augments: <= 10%

Contingut de fòsfor: <= 0,15%

Contingut de sofre: <= 0,14%

2.- CONDICIONS DE SUBMINISTRAMENT I EMMAGATZEMATGE

BASTIMENT I TAPA O REIXA:

Subministrament: Embalats en caixes. Cada caixa ha de portar escrit el nombre de peces que conté i les seves dimensions.

Emmagatzematge: En posició horitzontal sobre superfícies planes i rígides per tal d'evitar deformacions o danys que alterin les seves característiques.

3.- UNITAT I CRITERIS D'AMIDAMENT

Unitat d'amidament: la indicada a la descripció de l'element

Criteri d'amidament: quantitat necessària subministrada a l'obra

4.- NORMATIVA DE COMPLIMENT OBLIGATORI

BASTIMENT I TAPA O BASTIMENT I REIXA:

UNE-EN 124:1995 Dispositivos de cubrimiento y de cierre para zonas de circulación utilizadas por peatones y vehículos. Principios de construcción, ensayos tipo, marcado, control de calidad.

ELEMENTS DE FOSA GRIS:

* UNE 36111:1973 Fundición gris. Tipos, características y condiciones de suministro de piezas moldeadas.

5.- CONDICIONS DE CONTROL DE RECEPCIÓ

CONDICIONS DE MARCATGE I CONTROL DE LA DOCUMENTACIÓ:

La tapa o reixa i el bastiment han de tenir marcades de forma indeleble les indicacions següents:

- El codi de la norma UNE EN 124
- La classe segons la norma UNE EN 124
- El nom o sigles de fabricant i el lloc de fabricació
- Referència, marca o certificació si en té

OPERACIONS DE CONTROL EN BASTIMENTS, TAPES I REIXES DE FOSA:

Les tasques de control a realitzar són les següents:

- Recepció del certificat de qualitat del fabricant, d'acord a les condicions del plec.

CRITERIS DE PRESA DE MOSTRES:

Les operacions de control s'han de realitzar segons les indicacions de la DF.

INTERPRETACIÓ DE RESULTATS I ACTUACIONS EN CAS D'INCOMPLIMENT:

No s'acceptarà l'ús de materials que no arribin acompanyats del corresponent certificat de qualitat del fabricant.

En cas de disconformitat d'un control geomètric o de pes, es rebutjarà la peça assajada i s'incrementarà el control, en primer lloc, fins al 20% de les peces, i en cas de seguir observant deficiències, fins al 100% del subministrament.

BF - TUBS I ACCESSORIS PER A GASOS I FLUIDS

BFB - TUBS I ACCESSORIS DE POLIETILÈ

BFB1 - TUBS DE POLIETILÈ DE DENSITAT ALTA

0.- ELEMENTS QUE CONTEMPLA EL PLEC

BFB1D400, BFB1U008.

1. DEFINICIÓ I CARACTERÍSTIQUES DELS ELEMENTS

DEFINICIÓ:

Renovació de paviments i infraestructures al tram del carrer Oliva entre Enric Granados i Just Marlés

Tubs extruïts de polietilè de densitat alta per a transport i distribució d'aigua a pressió a temperatures fins a 45°C, amb unions soldades o connectat a pressió.

CARACTERÍSTIQUES GENERALS:

En el cas de que el material s'utilitzi en obra pública, l'acord de Govern de la Generalitat de Catalunya de 9 de juny de 1998, exigeix que els materials, siguin de qualitat certificada o puguin acreditar un nivell de qualitat equivalent, segons les normes aplicables als estats membres de la Unió Europea o de l'Associació Europea de Lliure Canvi.

També, en aquest cas, es procurarà, que els esmentats materials disposin de l'etiqueta ecològica europea, regulada en el Reglament 880/1992/CEE o bé altres distintius de la Comunitat Europea.

El tub ha de tenir la superfície llisa, sense ondulacions. No ha de tenir bombolles, esquerdes ni d'altres defectes.

Cada tub ha de portar marcadres, a distàncies < 1 m, de forma indeleble i ben visible les dades següents:

- Referència del material, PE 50A
- Diàmetre nominal
- Gruix nominal
- Pressió nominal
- UNE 53-131
- Identificació del fabricant
- Any de fabricació

Tot en aquest mateix ordre.

Material (UNE 53-188)..... Polietilè de densitat > 940 kg/m³ + negre de fum

Contingut de negre de fum (UNE 53-375)..... 2,5% en pes

Pressió de treball en funció de la temperatura d'utilització:

- 0°C < T ≤ 20°C..... 1 x Pn
 - 20°C < T ≤ 25°C..... 0,8 x Pn
 - 25°C < T ≤ 30°C..... 0,63 x Pn
 - 30°C < T ≤ 35°C..... 0,5 x Pn
 - 35°C < T ≤ 40°C..... 0,4 x Pn
 - 40°C < T ≤ 45°C..... 0,32 x Pn
- T = temperatura d'utilització
Pn = pressió nominal

Índex de fluïdesa (UNE 53-200 a 190°C amb pes = 2,160 kg) ≤ 0,3 g/10 min

Resistència a la tracció ≥ 19 MPa

Allargament al trencament..... ≥ 350%

Estantquitat (a pressió 0,6 x Pn) Sense pèrdues durant 1 min

Temperatura de treball ≤ 45°C

Coefficient de dilatació lineal 0,2 mm/m °C

Pressió de la prova hidràulica a 20°C:

Pressió nominal tub (bar)	Pressió de prova a 20°C (bar)
4	12
6	19
10	30

Gruix de la paret i pes:

PN 4 bar				PN 6 bar				PN 10 bar			
DN (mm)	Gruix paret (mm)	Pes (kg/m)		Gruix paret (mm)	Pes (kg/m)			Gruix paret (mm)	Pes (kg/m)		
10	-	-	-	-	-	-	2,0	0,05			
12	-	-	-	-	-	-	2,0	0,06			
16	-	-	-	-	-	-	2,0	0,09			
20	-	-	-	-	-	-	2,0	0,12			
25	-	-	2,0	0,15	2,3	0,2					

Renovació de paviments i infraestructures al tram del carrer Oliva entre Enric Granados i Just Marlés

32	-	-	2,0	0,2	2,9	0,3
40	2,0	0,25	2,4	0,2	3,7	0,4
50	2,0	0,3	3,0	0,4	4,6	0,7
63	2,4	0,5	3,8	0,7	5,8	1,1
75	2,9	0,7	4,5	1,0	6,8	1,5
90	3,5	1,0	5,4	1,4	8,2	2,1
110	4,2	1,5	6,6	2,1	10,0	3,1
125	4,8	1,9	7,4	2,7	11,4	4,1
140	5,4	2,3	8,3	3,3	12,7	5,1
160	6,2	3,0	9,5	4,4	14,6	6,7
180	6,9	3,8	10,7	5,5	16,4	8,4
200	7,7	4,7	11,9	6,8	18,2	10,4
225	8,6	6,0	13,4	8,6	20,5	13,1
250	9,6	7,4	14,8	10,6	22,7	16,2
280	10,7	9,2	16,6	13,2	25,4	20,3
315	12,1	11,7	18,7	16,7	28,6	25,7
355	13,6	14,7	21,1	21,2	32,3	32,6
400	15,3	18,7	23,7	26,9	36,4	41,4
450	17,2	23,7	26,7	34,0	41,0	52,4
500	19,1	29,2	29,6	41,9	45,5	64,6
560	21,4	36,6	33,2	52,5	-	-
630	24,1	46,3	37,4	66,5	-	-
710	27,2	58,7	42,0	84,4	-	-
800	30,6	74,3	47,4	107	-	-
1000	38,5	116	-	-	-	-

Toleràncies:

- Diàmetre nominal (exterior) i ovalació absoluta:

(mm)	DN	Tolerància	Ovalació absoluta	
	màxima			
	DN (mm)	Tub	Tub	
		recte	enrotllat	
	10	+ 0,3	± 0,2	± 0,6
	12	+ 0,3	± 0,3	± 0,8
	16	+ 0,3	± 0,4	± 1,0
	20	+ 0,3	± 0,4	± 1,2
	25	+ 0,3	± 0,5	± 1,5
	32	+ 0,3	± 0,7	± 2,0
	40	+ 0,4	± 0,8	± 2,4
	50	+ 0,5	± 1,0	± 3,0
	63	+ 0,6	± 1,3	± 3,8
	75	+ 0,7	± 1,5	± 4,5
	90	+ 0,9	± 1,8	± 5,4
	110	+ 1,0	± 2,2	± 6,6
	125	+ 1,2	± 2,5	± 7,5
	140	+ 1,3	± 2,8	± 8,4
	160	+ 1,5	± 3,2	± 9,6
	180	+ 1,7	± 3,6	-
	200	+ 1,8	± 4,0	-
	225	+ 2,1	± 4,5	-
	250	+ 2,3	± 5,0	-
	280	+ 2,6	± 5,6	-
	315	+ 2,9	± 6,3	-
	355	+ 3,2	± 7,1	-
	400	+ 3,6	± 8,0	-
	450	+ 4,1	± 9,0	-
	500	+ 4,5	± 10,0	-
	560	+ 5,0	± 11,2	-

630	+ 5,0	± 12,6	-
710	+ 5,0	± 14,2	-
800	+ 5,0	± 16,0	-

- Gruix de la paret:

Gruix nominal e (mm)	Tolerància màxima (mm)
2,0	+ 0,4
2,3 - 3,0	+ 0,5
3,5 - 3,8	+ 0,6
4,2 - 4,8	+ 0,7
5,4 - 5,8	+ 0,8
6,2 - 6,9	+ 0,9
7,4 - 7,7	+ 1,0
8,2 - 8,6	+ 1,1
9,5 - 10,0	+ 1,2
10,7	+ 1,3
11,4 - 11,9	+ 1,4
12,1 - 12,7	+ 1,5
13,4 - 13,6	+ 1,6
14,6 - 14,8	+ 1,7
15,3	+ 1,8
16,4 - 16,6	+ 1,9
17,2	+ 2,0
18,2 - 18,7	+ 2,1
19,1	+ 2,2
20,5	+ 2,3
21,1 - 21,4	+ 2,4
22,7	+ 2,5
23,7	+ 2,6
24,1	+ 3,9
25,4	+ 4,1
26,7 - 27,2	+ 4,3
28,6	+ 4,5
29,6	+ 4,7
30,6	+ 4,8
32,3	+ 5,1
33,2	+ 5,2
36,4	+ 5,7
37,4	+ 5,9
40,9	+ 6,4
42,0	+ 6,5
45,5	+ 7,1
47,4	+ 7,4

La verificació de les mesures s'ha de fer d'acord amb la UNE 53-131.

2.CONDICIONS DE SUBMINISTRAMENT I EMMAGATZEMATGE

Subministrament: Fins a 160 mm de diàmetre nominal, en rotlles o en trams rectes. Els diàmetres superiors se subministraran en trams rectes.

Emmagatzematge: En llocs protegits contra impactes.

Els trams rectes s'han d'apilar horitzontalment sobre superfícies planes i l'alçària de la pila ha de ser <= 1,5 m.

Els rotlles s'han de col·locar horitzontalment sobre superfícies planes.

3.UNITAT I CRITERIS D'AMIDAMENT

m de llargària necessària subministrada a l'obra.

4.NORMATIVA DE COMPLIMENT OBLIGATORI

UNE 53-131-90 "Plásticos. Tubos de polietileno para conducciones de agua a presión. Características y métodos de ensayo."

BG - MATERIALS PER A INSTAL·LACIONS ELÈCTRIQUES
BG2 - TUBS I CANALS
BG22 - TUBS FLEXIBLES I CORBABLES NO METÀL·LICS

0.- ELEMENTS QUE CONTEMPLA EL PLEC

BG22TK10,BG22TH10.

1.- DEFINICIÓ I CARACTERÍSTIQUES DELS ELEMENTS

Tub flexible no metàl·lic de fins a 250 mm de diàmetre nominal.

Es consideraran els següents tipus de tubs:

- Tubs de PVC corrugats
- Tubs de PVC folrats, de dues capes, semillisa l'exterior i corrugada la interior
- Tubs de material lliure d'halògens
- Tubs de polipropilè
- Tubs de polietilè de dues capes, corrugada l'exterior i llisa la interior

CARACTERÍSTIQUES GENERALS:

Han d'estar dissenyats i construïts de manera que les seves característiques en ús normal siguin segures i sense perill per a l'usuari i el seu entorn.

L'interior dels tubs ha d'estar exempt de rebaves i altres defectes que pugin fer malbé els conductors o ferir a instal·ladors o usuaris.

El diàmetre nominal ha de ser el de l'exterior del tub i s'ha d'expressar en mil·límetres.

El diàmetre interior mínim l'ha de declarar el fabricant.

Les dimensions han de complir la norma EN-60423.

2.- CONDICIONS DE SUBMINISTRAMENT I EMMAGATZEMATGE

Subministrament: En rotlles.

Emmagatzematge: En llocs protegits contra els impactes i contra la pluja.

3.- UNITAT I CRITERIS D'AMIDAMENT

Unitat d'amidament: la indicada a la descripció de l'element

Criteri d'amidament: quantitat necessària subministrada a l'obra

4.- NORMATIVA DE COMPLIMENT OBLIGATORI

Real Decreto 842/2002 de 2 de agosto, por el que se aprueba el Reglamento Electrotécnico de Baja Tensión. REBT 2002

UNE-EN 50086-1:1995 Sistemas de tubos para instalaciones eléctricas. Parte 1: Requisitos generales.

UNE-EN 60423:1996 Tubos de protección de conductores. Diámetros exteriores de los tubos para instalaciones eléctricas y roscas para tubos y accesorios.

5.- CONDICIONS DE CONTROL DE RECEPCIÓ

CONDICIONS DE MARCATGE I CONTROL DE LA DOCUMENTACIÓ:

Han d'estar marcats amb:

- Nom del fabricant
- Marca d'identificació dels productes
- El marcatge ha de ser llegible
- Han de incloure les instruccions de muntatge corresponents

OPERACIONS DE CONTROL EN CANALITZACIONS I ACCESORIS:

Renovació de paviments i infraestructures al tram del carrer Oliva entre Enric Granados i Just Marlés

4.- NORMATIVA DE COMPLIMENT OBLIGATORI

NORMATIVA GENERAL:

Real Decreto 842/2002 de 2 de agosto, por el que se aprueba el Reglamento Electrotécnico de Baja Tensión. REBT 2002

UNE-HD 603-1:2003 Cables de distribución de tensión asignada 0,6/1kV.

* UNE 21011-2:1974 Alambres de cobre recocido de sección recta circular. Características

* UNE 21089-1:2002 Identificación de los conductores aislados de los cables

UNE-EN 50334:2001 Marcado por inscripción para la identificación de los conductores aislados de los cables eléctricos.

* UNE 21089-1:2002 Identificación de los conductores aislados de los cables

UNE 21022:1982 Conductores de cables aislados.

* UNE 20434:1999 Sistema de designación de los cables.

CABLES DE DESIGNACIÓ UNE RV 0,6/1 kV:

UNE 21123-2:1999 Cables eléctricos de utilización industrial de tensión asignada 0,6/1 kV. Parte 2: Cables con aislamiento de polietileno reticulado y cubierta de policloruro de vinilo.

CABLES DE DESIGNACIÓ UNE RZ1-K (AS) 0,6/1 kV:

UNE 21123-4:2004 Cables eléctricos de utilización industrial de tensión asignada 0,6/1 kV. Parte 4: Cables con aislamiento de polietileno reticulado y cubierta de poliolefina.

5.- CONDICIONS DE CONTROL DE RECEPCIÓ

CONDICIONS DE MARCATGE I CONTROL DE LA DOCUMENTACIÓ:

La coberta ha de portar de forma indeleble i ben visible les dades següents:

- Nom del fabricant o marca comercial
- Tipus de conductor
- Secció nominal
- Les dues últimes xifres de l'any de fabricació.
- Distància entre el final d'una marca i el principi de la següent <= 30 cm.

OPERACIONS DE CONTROL:

Les tasques de control a realitzar són les següents:

- Sol·licitar del fabricant els certificats i homologacions dels conductors i protocols de proves.
- Control de la documentació tècnica subministrada.
- Verificar l'adequació dels conductors als requisits dels projecte
- Control final d'identificació
- Realització i emissió d'informe amb resultats dels assaigs realitzats d' acord al que s'especifica en la taula d'assaigs i de quantificació dels mateixos.
- Assaigs:

A la relació següent s'especifiquen els controls a efectuar a la recepció de conductors de coure o alumini i les normes aplicables en cada cas:

- Rigidesa dielèctrica (REBT)
- Resistència d'aïllament (REBT)
- Resistència elèctrica dels conductors (UNE 20003 / UNE 21022/1M)
- Control dimensional (Documentació del fabricant)
- Extinció de flama (UNE-EN 50266)
- Densitat de fums UNE-EN 50268 / UNE 21123)
- Despreniment d'halògens (UNE-EN 50267-2-1 / UNE 21123 / UNE 2110022)

A la següent taula s'especifica el nombre de controls a efectuar. Els assaigs especificats (*) seran exigibles segons criteri de la DF quan les exigències del lloc ho determini i les característiques dels conductors corresponguin a l'assaig especificat.

- Rigidesa dielèctrica: 100% (exigit al fabricant)
- Resistència d'aïllament: 100% (exigit al fabricant)
- Resistència elèctrica: 100% (exigit al fabricant)
- Extinció de flama: 1 assaig per tipus (*) (exigit al fabricant) i 1 assaig per tipus (*) (exigit a recepció)
- Densitat de fums: 1 assaig per tipus (*) (exigit al fabricant) i 1 assaig per tipus (*) (exigit a recepció)
- Despreniment d'halògens: 1 assaig per tipus (*) (exigit al fabricant) i 1 assaig per tipus (*) (exigit a recepció)

Per tipus s'entén aquells conductors amb característiques iguals.

Els assaigs exigits a recepció podran ésser els realitzats pel fabricant sempre que hi hagi una supervisió per part de la DF o empresa especialitzada.

CRITERIS DE PRESA DE MOSTRES:

Renovació de paviments i infraestructures al tram del carrer Oliva entre Enric Granados i Just Marlés

Per a la realització dels assaigs, s'escollirà aleatòriament una bovina del lot d'entrega, a excepció dels assaigs de rutina que es realitzaran a totes les bobines.

INTERPRETACIÓ DE RESULTATS I ACTUACIONS EN CAS D'INCOMPLIMENT:

Es realitzarà un control extensiu de la partida objecte de control, i segons criteri de la DF, podrà ésser acceptada o rebutjada tota o part del material que la compona.

BG38 - CONDUCTORS DE COURE NUS

0.- ELEMENTS QUE CONTEMPLA EL PLEC

BG380900.

1.- DEFINICIÓ I CARACTERÍSTIQUES DELS ELEMENTS

Conductor de coure electrolític cru i nu per a connexió de terra, unipolar de fins a 240 mm2 de secció.

CARACTERÍSTIQUES GENERALS:

En el cas de que el material s'utilitzi en obra pública, l'acord de Govern de la Generalitat de Catalunya de 9 de juny de 1998, exigeix que els materials siguin de qualitat certificada o puguin acreditar un nivell de qualitat equivalent, segons les normes aplicables als estats membres de la Unió Europea o de l'Associació Europea de Lliure Canvi.

També en aquest cas, es procurarà que els esmentats materials disposin de l'etiqueta ecològica europea, regulada en el Reglament 880/1992/CEE o bé altres distintius de la Comunitat Europea.

Tots els fils de coure que formen l'ànima han de tenir el mateix diàmetre.

Ha de tenir una textura exterior uniforme i sense defectes.

2.- CONDICIONS DE SUBMINISTRAMENT I EMMAGATZEMATGE

Subministrament: En bobines o tambors.

Emmagatzematge: En llocs protegits de la pluja i la humitat.

3.- UNITAT I CRITERIS D'AMIDAMENT

Unitat d'amidament: la indicada a la descripció de l'element

Criteri d'amidament: quantitat necessària subministrada a l'obra

4.- NORMATIVA DE COMPLIMENT OBLIGATORI

Real Decreto 842/2002 de 2 de agosto, por el que se aprueba el Reglamento Electrotécnico de Baja Tensión. REBT 2002

UNE 21012:1971 Alambres de cobre duro de sección recta circular. Características

UNE 20460-5-54:1990 Instalaciones eléctricas en edificios. Elección e instalación de los materiales eléctricos. Puesta a tierra y conductores de protección.

5.- CONDICIONS DE CONTROL DE RECEPCIÓ

CONDICIONS DE MARCATGE I CONTROL DE LA DOCUMENTACIÓ:

Cada conductor ha de portar de forma indeleble i ben visible les dades següents:

- Material, secció, llargària i pes del conductor
- Nom del fabricant o marca comercial
- Data de fabricació

OPERACIONS DE CONTROL:

Les tasques de control a realitzar són les següents:

- Sol·licitar a l fabricant els certificats de característiques tècniques i homologacions dels materials.
- Control de la documentació tècnica subministrada.
- Verificar que les característiques dels elèctrodes es corresponguin a l'especificat en Projecte.
- Verificar que la profunditat de la xarxa mai sigui inferior a 0,5 metres.
- Verificar seccions de conductors de terra segons la taula 1 del ITC-BT- 018 del REBT.
- Realització i emissió d' informes amb resultats de controls i proves realitzats.

CRITERIS DE PRESA DE MOSTRES:

Renovació de paviments i infraestructures al tram del carrer Oliva entre Enric Granados i Just Marlés

Es realitzarà mesura al pont de comprovació o caixa de seccionament de terres.
INTERPRETACIÓ DE RESULTATS I ACTUACIONS EN CAS D'INCOMPLIMENT:
No s'admetran seccions de conductors i elèctrodes de posada a terra inferiors als indicats al REBT.
En discrepàncies del tipus de posada a terra amb l'especificat al projecte, s'actuarà segons criteri de la DF.

BGD - MATERIALS PER A INSTAL·LACIONS DE CONNEXIÓ A TERRA
BGD1 - PIQUETES DE CONNEXIÓ A TERRA

0.- ELEMENTS QUE CONTEMPLA EL PLEC

BGD12220.

1.- DEFINICIÓ I CARACTERÍSTIQUES DELS ELEMENTS

DEFINICIÓ:
Piqueta de connexió a terra d'acer i recobriment de coure de 1000, 1500 o 2500 mm de llargària, de diàmetre 14,6, 17,3 ò 18,3 mm, estàndard o de 300 micres.
CARACTERÍSTIQUES GENERALS:
Ha d'estar formada per una barra d'acer recoberta per una capa de protecció de coure que l'ha de cobrir totalment.
Grauix del recobriment de coure:

Tipus	Estàndard	300 micres
Gruix (micres)	>= 10	>= 300

Toleràncies:
- Llargària: ± 3 mm
- Diàmetre: ± 0,2 mm

2.- CONDICIONS DE SUBMINISTRAMENT I EMMAGATZEMATGE

Subministrament: En feixos.
Emmagatzematge: En llocs protegits contra els impactes.

3.- UNITAT I CRITERIS D'AMIDAMENT

Unitat de quantitat necessària subministrada a l'obra.

4.- NORMATIVA DE COMPLIMENT OBLIGATORI

REBT 2002 Real Decreto 842/2002 de 2 de agosto, por el que se aprueba el Reglamento Electrotécnico de Baja Tensión.

BGF - PALS I SUPORTS PER A LÍNIES DE TENSIÓ BAIXA
BGF2 - PALS DE FORMIGÓ ARMAT

1.- DEFINICIÓ I CARACTERÍSTIQUES DELS ELEMENTS

Pal de formigó armat de 9, 11, o 15 m d'alçària, d'esforç en punta 0,4 T, 0,63 T, 0,80 T, 1,0 T o 1,6 T i per a 3, 4, 5 o 6 cables o per a cable trenat.
CARACTERÍSTIQUES GENERALS:
Ha d'estar format per una estructura de formigó armat vertical, rígida, de forma troncopiramidal i de secció rectangular en forma de doble T, amb vasos de 44 cm i nervis de 6 cm en el fust a partir dels 2 m des del cap fins a la base.
A ambdues cares ha de portar sèries d'orificis passants de 18 mm de diàmetre, per a facilitar diversos muntatges.
Ha de portar un born a la part inferior per a la connexió a terra, a una distància des de la base entre 1,8 i 2,4 m.
Ha de portar marcada l'alçària del centre de gravetat del pal.

Renovació de paviments i infraestructures al tram del carrer Oliva entre Enric Granados i Just Marlés

Han d'estar garantits contra qualsevol defecte de fabricació per un període de 10 anys (UNE 21-080).
Esforç útil transversal aplicada a 0,25 m per sota de l'extrem superior:

Tipus	Esforç (kg)
0,4 T	400
0,63 T	630
0,8 T	800
1,0 T	1000
1,6 T	1600

Coefficient de seguretat a la ruptura: 2,5
Conicitat:
- Cara ampla: 20 mm/m
- Cara estreta: 12 mm/m
Característiques del formigó:
- El ciment ha de ser putzolànic o pòrtland d'una classe >= 32,5
- Resistència mitjana obtinguda amb proveta cilíndrica al cap de 28 dies: >= 35 N/mm2
Armadures d'acer:
- Barres llises d'acer ordinari:
 - Càrrega de ruptura (F): 370 <= F <= 450 N/mm2
 - Límit elàstic: 220 N/mm2 si D <= 16 mm, 230 N/mm2 si D > 16 mm
- Barres d'alta adherència:
 - Límit elàstic: >= 360 N/mm2
Pes en funció de l'esforç i l'alçària:

Alçària (m)	Esforç (kg)	Pes (kg)
9	0,40 T	730
9	0,63 T	1080
9	0,80 T	1080
11	0,40 T	1020
11	0,63 T	1420
11	0,80 T	1420
11	1,00 T	1420
15	0,63 T	2380
15	0,80 T	2380
15	1,00 T	2380
15	1,60 T	2970

Toleràncies:
- Alçària (UNE 21-080): ± 0,5%
- Dimensions transversals (UNE 21-080) : ± 5%, Màxim 15 mm
- Desviació de l'alçària (UNE 21-080) : <= 5/1000
- Diàmetre dels orificis : ± 0,5 mm
- Separació dels orificis indicada en els plànols: ± 0,5%

2.- CONDICIONS DE SUBMINISTRAMENT I EMMAGATZEMATGE

Subministrament: Per unitats, amb camió-grua i evitant impactes.
Ha de portar gravades de forma indeleble, en el pal o en una placa amb la seva base fixada a 4 m de la base del pal, les característiques següents (UNE 21-080):
- Empresa i taller
- Data de fabricació
- Número de sèrie
- Esforç útil en daN
- Alçària en metres
- Tipus de pal

Renovació de paviments i infraestructures al tram del carrer Oliva entre Enric Granados i Just Marlés

- Factor d'esforç secundari
 - Factor de reducció de l'esforç nominal K i alçària H5
 Emmagatzematge: No hi ha condicions específiques.

3.- UNITAT I CRITERIS D'AMIDAMENT

Unitat d'amidament: la indicada a la descripció de l'element
 Criteri d'amidament: quantitat necessària subministrada a l'obra

4.- NORMATIVA DE COMPLIMENT OBLIGATORI

Real Decreto 842/2002 de 2 de agosto, por el que se aprueba el Reglamento Electrotécnico de Baja Tensión. REBT 2002
 UNE 21080:1984 Postes de hormigón armado no pretensado. Fabricación y ensayos.

BGW - PARTS PROPORCIONALS D'ACCESSORIS PER A INSTAL·LACIONS ELÈCTRIQUES
BGW3 - PARTS PROPORCIONALS D'ACCESSORIS PER A CONDUCTORS ELÈCTRICS DE TENSÍO BAIXA

0.- ELEMENTS QUE CONTEMPLA EL PLEC

BGW38000.

1.- DEFINICIÓ I CARACTERÍSTIQUES DELS ELEMENTS

Part proporcional d'accessoris per a conductors de coure, conductors d'alumini tipus VV 0,6/1 Kv, rodons de coure, platines de coure o canalitzacions conductores.

CARACTERÍSTIQUES GENERALS:

El material i les seves característiques han de ser adequats per a: conductors de coure, conductors de coure nus, conductors d'alumini, rodons de coure, platines de coure, canalitzacions o conductors de seguretat, i no han de fer disminuir, en cap cas, la seva qualitat i bon funcionament.

2.- CONDICIONS DE SUBMINISTRAMENT I EMMAGATZEMATGE

Subministrament: A l'albarà de lliurament han de constar les característiques d'identificació següents:

- Material
- Tipus
- Diàmetre o d'altres dimensions

Emmagatzematge: En llocs protegits contra els impactes, la pluja, les humitats i dels raigs del sol.

3.- UNITAT I CRITERIS D'AMIDAMENT

Unitat composta pel conjunt d'accessoris necessaris per al muntatge d'1 m de conductor de coure, d'1 m de conductor de coure nu, d'1 m de conductor d'alumini, d'1 m de rodó de coure, d'1 m de platina de coure, d'1 m de canalització o d'1 m de conductor de seguretat.

4.- NORMATIVA DE COMPLIMENT OBLIGATORI

No hi ha normativa de compliment obligatori.

BGW F - PARTS PROPORCIONALS D'ACCESSORIS PER A PALS I SUPORTS DE LÍNIES DE TENSÍO BAIXA**1.- DEFINICIÓ I CARACTERÍSTIQUES DELS ELEMENTS**

Parts proporcionals d'accessoris per a columnes d'acer i pals de formigó o fusta.

CARACTERÍSTIQUES GENERALS:

El material i les seves característiques han de ser els adequats per als pals i els suports i no han de disminuir, en cap cas, la seva qualitat.

Renovació de paviments i infraestructures al tram del carrer Oliva entre Enric Granados i Just Marlés**2.- CONDICIONS DE SUBMINISTRAMENT I EMMAGATZEMATGE**

Subministrament: A l'albarà de lliurament han de constar les característiques d'identificació següents:

- Material
- Tipus
- Diàmetres

Emmagatzematge: En llocs protegits contra els impactes, la pluja, les humitats i dels raigs del sol.

3.- UNITAT I CRITERIS D'AMIDAMENT

Unitat composta pel conjunt d'accessoris necessaris per al muntatge d'un pal.

4.- NORMATIVA DE COMPLIMENT OBLIGATORI

No hi ha normativa de compliment obligatori.

BGY - PARTS PROPORCIONALS D'ELEMENTS ESPECIALS PER A INSTAL·LACIONS ELÈCTRIQUES
BGYD - PARTS PROPORCIONALS D'ELEMENTS ESPECIALS PER A ELEMENTS DE CONNEXIÓ A TERRA

0.- ELEMENTS QUE CONTEMPLA EL PLEC

BGYD1000.

1.- DEFINICIÓ I CARACTERÍSTIQUES DELS ELEMENTS**DEFINICIÓ:**

Part proporcional d'elements especials per a piquetes o per a plaques de connexió a terra.

CARACTERÍSTIQUES GENERALS:

El material i les seves característiques han de ser adequats per a piques de connexió a terra o per a plaques de connexió a terra, i no han de fer disminuir, en cap cas, la seva qualitat i bon funcionament.

2.- CONDICIONS DE SUBMINISTRAMENT I EMMAGATZEMATGE

Subministrament: A l'albarà de lliurament han de constar les característiques d'identificació següents:

- Material
- Tipus
- Diàmetre o d'altres dimensions

Emmagatzematge: En llocs protegits contra els impactes, la pluja, les humitats i dels raigs del sol.

3.- UNITAT I CRITERIS D'AMIDAMENT

Unitat composta pel conjunt d'elements especials necessaris per al muntatge d'una pica de connexió a terra, o d'una placa de connexió a terra.

4.- NORMATIVA DE COMPLIMENT OBLIGATORI

No hi ha normativa de compliment obligatori.

BR - MATERIALS PER A JARDINERIA I PER A MESURES CORRECTORES D'IMPACTE AMBIENTAL
BR3 - CONDICIONADORS QUÍMICS DEL SÒL
BR3P - TERRES I SUBSTRATS PER A JARDINERIA

0.- ELEMENTS QUE CONTEMPLA EL PLEC

BR3P1310.

Renovació de paviments i infraestructures al tram del carrer Oliva entre Enric Granados i Just Marlés

1.- DEFINICIÓ I CARACTERÍSTIQUES DELS ELEMENTS

DEFINICIÓ:

Terres, substrats i mulch per al condicionament del sòl.

S'han considerat els tipus següents:

- Terra vegetal no adobada
- Terra vegetal
- Terra de bosc
- Terra àcida
- Terra volcànica
- Roldor de pi
- Encoixinament per a hidrosembra

TERRA VEGETAL:

No ha de tenir elements estranys ni llavors de males herbes.

La terra no adobada ha de ser natural, provinent de la capa superficial d'un terreny i amb un alt contingut de matèria orgànica.

La terra adobada ha de ser natural, provinent de la capa superficial d'un terreny i amb incorporació d'adobs orgànics.

Mida dels materials petris: <= 20 mm

Mida dels terrossos:

- Terra vegetal garbellada: <= 16 mm
- Terra vegetal no garbellada: <= 40 mm

Composició granulomètrica:

- Sorra: 50 - 75%
- Llim i argila: < 30%
- Calç: < 10%
- Matèria orgànica (MO): 2% <= MO <= 10%

Composició química:

- Nitrogen: 1/1000
- Fósfor total (P2O5 assimilable): 150 ppm (0,3%)
- Potasi (K2O assimilable): 80 ppm (0,1/1000)
- pH: 6 <= pH <= 7,5

TERRA DE BOSC O TERRA ÀCIDA:

Terra natural provinent de la capa superficial d'un bosc de plantes acidòfiles.

Composició granulomètrica:

- Sorra: 50 - 75%
- Llim i argila: < 30%
- Calç: < 10%
- Matèria orgànica: > 4%

Composició química:

- Nitrogen: 1/1000
- Fósfor total (P2O5 assimilable): 150 ppm (0,3%)
- Potasi (K2O assimilable): 80 ppm (0,1/1000)
- pH: 5 <= pH <= 6,5

TERRA VOLCÀNICA:

Terra natural de terrenys eruptius, provinent d'abocador.

Granulometria: 4 - 16 mm

Calç: < 10%

Densitat aparent seca: 680 kg/m3

ROLDOR DE PI:

Escorça de pi triturada i completament fermentada.

Calç: < 10%

pH: 6

Densitat aparent seca: 230 kg/m3

ENCOIXINAMENT HIDROSEMBRES:

Encoixinament de fibra semi-corta compost de cel·lulosa desfibrada, palla de cereal triturada i paper reciclat.

No ha d'afectar a la germinació i posterior desenvolupament de les llavors.

Renovació de paviments i infraestructures al tram del carrer Oliva entre Enric Granados i Just Marlés

Grandària màxima: 25 mm

Composició:

- Cel·lulosa desfibrada: 40%
- Palla de cereal: 50%
- Paper reciclat: 60%

2.- CONDICIONS DE SUBMINISTRAMENT I EMMAGATZEMATGE

TERRA VEGETAL, DE BOSC, ÀCIDA O ROLDOR DE PI:

Subministrament: En sacs o a granel.

Als sacs hi han de figurar les següents dades:

- Identificació del producte
- Nom del fabricant o marca comercial
- Pes net

Emmagatzematge: De manera que no s'alterin les seves característiques.

TERRA VOLCÀNICA:

Subministrament: A granel.

Emmagatzematge: De manera que no s'alterin les seves característiques.

ENCOIXINAMENT HIDROSEMBRES:

Subministrament: En bales empaquetades.

Emmagatzematge: De manera que no s'alterin les seves característiques.

3.- UNITAT I CRITERIS D'AMIDAMENT

m3 de quantitat necessària subministrada a l'obra.

4.- NORMATIVA DE COMPLIMENT OBLIGATORI

No hi ha normativa de compliment obligatori.

BR4 - PLANTES

BR48 - ARBRES DE FULLA CADUCA II

1.- DEFINICIÓ I CARACTERÍSTIQUES DELS ELEMENTS

Espècies vegetals subministrades a peu d'obra.

DEFINICIÓ:

S'han considerat els tipus següents:

- Arbres
- Arbusts
- Plantes aquàtiques
- Plantes crasses o suculentres
- Plantes de temporada

S'han considerat les formes de subministrament següents:

- En contenidor
- Amb l'arrel nua
- Amb pa de terra
- En esqueix

CARACTERÍSTIQUES GENERALS:

L'espècie vegetal s'ha d'adquirir en un viver acreditat i legalment reconegut o, en tot cas, en empreses de reconeguda solvència.

Ha de respondre als caràcters que determinen la seva espècie i la varietat cultivada.

La relació entre l'alçària i el tronc ha de ser proporcional.

L'alçària, l'amplaria de la copa, la llargària de les branques, les ramificacions i el fullatge, han de correspondre a l'edat de l'individu, segons l'espècie-varietat.

L'espècie vegetal no ha de tenir malalties, ni atacs de plagues. No ha de presentar ferides o desperfectes a la seva part aèria o radical, ni símptomes d'haver-los patit anteriorment.

El sistema radical ha de ser proporcionat a l'espècie, edat i mida de la planta.

La tija ha de mostrar el seu port natural, amb la ramificació i la frondositat pròpies de la seva espècie i mida.

Les fulles han de presentar un bon estat vegetatiu.

L'alçària correspon a la distància des del coll de l'arrel fins a la part més distant al mateix.

La substitució només s'ha de realitzar amb l'autorització de la D.F.

Les branques principals de l'arbrust (que neixen directament del tronc) han de neixer del terç inferior de la planta, han d'estar regularment distribuïdes i han de tenir una llargària i gruix proporcional a la resta de la planta.

L'arbrust enfiladís ha d'estar provist del seu tutor.

L'aigua de l'estany o de la font on visquin plantes aquàtiques ha d'estar neta, no ha de ser salina ni calcària i ha de tenir una temperatura temperada.

Les arrels han de donar, com a mínim, una volta a la seva base.

Quan el subministrament és sense contenidor, les arrels han de presentar talls nets i recents sense ferides ni macadures.

Si el subministrament és en esqueix la seva llargària ha de ser: 2,5 - 8 cm

ARBRES:

La circumferència correspon al perímetre mesurat a un metre del coll de l'arrel.

Per als arbres de tronc múltiple, el perímetre total es la suma dels perímetres individuals.

Quan el subministrament és en contenidor o amb pa de terra, les arrels han de tenir el pa de terra adequat per a l'espècie i mida de l'arbre.

Alçària del pa de terra:

- Arbres de fulla caduca: Diàmetre del pa de terra x 0,7
- Arbres de fulla persistent: Diàmetre del pa de terra x 1,2

No es poden admetre plantes amb talls visibles de les arrels superiors a 1/8 del perímetre del tronc.

2.- CONDICIONS DE SUBMINISTRAMENT I EMMAGATZEMATGE

CONDICIONS GENERALS:

Si les condicions atmosfèriques o del transport són molt desfavorables, s'ha de protegir també la part aèria.

Quan el subministrament és amb l'arrel nua, aquesta ha d'estar retallada i amb abundant presència d'arrels secundàries.

Quan el subministrament és en esqueix, s'ha d'evitar que aquest perdi la seva humitat durant el transport i subministrament; per això s'ha de col·locar dins d'envoltants de plàstic o en unitats nebulitzadores.

SUBMINISTRAMENT EN CONTENIDOR:

El contenidor ha de ser de mida i característiques adients a l'espècie i/o varietat i a la mida de la planta.

El contenidor s'ha de retirar just abans de la plantació.

Ha de ser suficientment rígid per aguantar la forma del pa de terra.

Volum mínim del contenidor:

Perímetre (cm)	Arbres fulla caduca	Arbres fulla persistent
6-8	15 l	10 l
8-10	15 l	10 l
10-12	25 l	15 l
12-14	25 l	15 l
14-16	35 l	25 l
16-18	35 l	35 l
18-20	50 l	50 l
20-25	50 l	80 l

SUBMINISTRAMENT AMB PA DE TERRA:

Quan és sense protecció, el pa de terra ha d'estar intacte, compacte i ple d'arrels i proporcionat a la seva part aèria.

Quan és protegit amb malla metàl·lica i guix, aquesta protecció ha de constituir una envoltant de guix armat.

Quan és protegit amb guix, aquesta protecció ha de constituir una envoltant de guix compacte.

ARBRES I ARBUSTS:

S'ha de subministrar acompanyada de:

- La guia fitosanitària corresponent
- Etiqueta amb el nom botànic i grandària correcta

- Procedència comercial del material vegetal
- Assenyalada la part nord de la planta al viver

PLANTES AQUÀTIQUES, CRASSES O SUCULENTES I DE TEMPORADA:

S'ha de subministrar acompanyada de:

- La guia fitosanitària corresponent
- Etiqueta amb el nom botànic i grandària correcta
- Procedència comercial del material vegetal

3.- UNITAT I CRITERIS D'AMIDAMENT

Unitat de quantitat necessària subministrada a l'obra.

4.- NORMATIVA DE COMPLIMENT OBLIGATORI

NORMATIVA GENERAL:

ARBRES DE FULLA CADUCA:

ARBRES DE FULLA PERSISTENT:

ARBUSTS:

ENFILADISSES:

D - ELEMENTS COMPOSTOS
D0 - ELEMENTS COMPOSTOS BÀSICS
D03 - GRANULATS
D039 - SORRES-CIMENT

0.- ELEMENTS QUE CONTEMPLA EL PLEC

D0391311.

1.DEFINICIÓ I CARACTERÍSTIQUES DELS ELEMENTS

DEFINICIÓ:
Mescla de sorra, ciment i eventualment calç, sense aigua, per a formar un morter al afegir-li l'aigua una vegada estès.

CARACTERÍSTIQUES GENERALS:
Les característiques de la mescla (granulometria, etc.), han de ser les especificades al projecte o les fixades per la D.F.
Ha d'estar mesclada de forma que s'obtingui una mescla homogènia i sense segregacions.

2.CONDICIONS D'EXECUCIÓ I D'UTILITZACIÓ

La mescla s'ha de fer immediatament abans de la utilització per tal d'evitar emmagatzematges.
La mescladora ha d'estar neta abans de l'elaboració de la mescla.

3.UNITAT I CRITERIS D'AMIDAMENT

m3 de volum necessari elaborat a l'obra.

4.NORMATIVA DE COMPLIMENT OBLIGATORI

No hi ha normativa de compliment obligatori.

D06 - FORMIGONS SENSE ADDITIUS
D060 - FORMIGONS SENSE ADDITIUS, AMB CEMENTS PÒRTLAND AMB ADDICIONS

0.- ELEMENTS QUE CONTEMPLA EL PLEC

D060M0B2,D060M022.

1.- DEFINICIÓ I CARACTERÍSTIQUES DELS ELEMENTS

Mescla de ciment amb possibilitat de contenir addicions, granulats, sorra, aigua i additius, en el seu cas, elaborada a l'obra amb formigonera, d'ús no estructural.
La mescla ha de ser homogènia i sense segregacions.
No s'admet cap addició que no sigui cendres volants o fum de sílice.
Els components del formigó, la seva dosificació, el procés de fabricació i el transport han d'estar d'acord amb les prescripcions de la EHE-08.
Assentament en el con d'Abrams (UNE 83-313):
- Consistència seca: 0 - 2 cm
- Consistència plàstica: 3 - 5 cm
- Consistència tova: 6 - 9 cm
- Consistència fluida: 10 - 15 cm
Relació aigua-ciment: $\leq 0,65$
Contingut de ciment: $\leq 400 \text{ kg/m}^3$
Per als formigons amb addicions, el contingut d'addicions en estructures d'edificació ha de complir:
- Cendres volants: $\leq 35\%$ pes de ciment

- Fum de sílice: $\leq 10\%$ pes de ciment
Toleràncies:
- Assentament en el con d'Abrams:
- Consistència seca: Nul·la
- Consistència plàstica o tova: $\pm 10 \text{ mm}$
- Consistència fluida: $\pm 20 \text{ mm}$

2.- CONDICIONS D'EXECUCIÓ I D'UTILITZACIÓ

Per a l'elaboració i la utilització de formigons, la temperatura ambient ha d'estar entre 5°C i 40°C .
No s'han de barrejar formigons frescos fabricats amb ciments incompatibles entre ells.
S'ha d'utilitzar abans que hagi començat l'adormiment.
El temps màxim entre l'addició de l'aigua al ciment i als granulats, i la col·locació del formigó, no pot ser superior a una hora i mitja.
Com a orientació l'inici de l'adormiment es situa aproximadament en 1,5 h.
La formigonera ha d'estar neta abans de començar l'elaboració del formigó.
L'ordre d'abocada dels materials ha de ser: aproximadament la meitat de l'aigua, el ciment i la sorra simultàniament, la grava i la resta de l'aigua.
Els additius fluidificants, superfluidificants i inhibidors de l'adormiment s'han d'afegir a l'aigua abans d'introduir-la a la formigonera.
L'additiu colorant s'ha d'afegir a la formigonera juntament amb el ciment i els granulats.

3.- UNITAT I CRITERIS D'AMIDAMENT

m3 de volum necessari elaborat a l'obra.

4.- NORMATIVA DE COMPLIMENT OBLIGATORI

Real Decreto 1247/2008, de 18 de julio, por el que se aprueba la instrucción de hormigón estructural (EHE-08).

D0B - ACER FERRALLAT O TREBALLAT
D0B3 - ACER EN MALLES ELECTROSOLDADES

1.DEFINICIÓ I CARACTERÍSTIQUES DELS ELEMENTS

DEFINICIÓ:
Malles o conjunt de malles muntades, tallades i/o conformades, per a elements de formigó armat o altres usos, manipulades a l'obra.

CARACTERÍSTIQUES GENERALS:
El diàmetre interior del doblegament (D_i) de les barres ha de complir:
- Dobleгат a una distància $\geq 4 D$ del nus o soldadura més proper:

Tipus acer		Barres doblegades o corbades		Ganxos i patilles	
		$D \leq 25 \text{ mm}$	$D > 25 \text{ mm}$	$D < 20 \text{ mm}$	$D \geq 20 \text{ mm}$
		B 400	10 D	4 D	7 D
		B 500	12 D	14 D	4 D
				7 D	

- Dobleгат a una distància $< 4 D$
del nus o soldadura més proper: $\geq 20 D$
En cap cas no han d'aparèixer principis de fissuració.
S'han d'aplicar les toleràncies que defineix la UNE 36-831.

2.CONDICIONS D'EXECUCIÓ I D'UTILITZACIÓ

CONDICIONS GENERALS:
El doblegament s'ha de fer en fred, a velocitat constant, de forma mecànica i amb l'ajut d'un mandrí.

Renovació de paviments i infraestructures al tram del carrer Oliva entre Enric Granados i Just Marlés

En cas de desdoblament d'armadures en calent, s'han de prendre les precaucions necessàries per a no malmetre el formigó amb les altes temperatures.

No s'han d'adreçar els colzes excepte si es pot verificar que es realitza sense danys.

No s'han de doblegar un nombre elevat de barres en la mateixa secció d'una peça.

3.UNITAT I CRITERIS D'AMIDAMENT

m2 de superfície necessària elaborada a l'obra, calculat amb el pes unitari teòric o qualsevol altre expressament acceptat per la D.F.
Aquest criteri inclou les pèrdues de material com a conseqüència de les operacions específiques d'aquests treballs, com ara retalls, lligaments i cavalcaments.

4.NORMATIVA DE COMPLIMENT OBLIGATORI

EHE "Instrucción de Hormigón Estructural"

Renovació de paviments i infraestructures al tram del carrer Oliva entre Enric Granados i Just Marlés**E - PARTIDES D'OBRA D'EDIFICACIÓ****E3 - FONAMENTS****E31 - RASES I POUS****E315 - FORMIGONAMENT DE RASES I POUS****1.- DEFINICIÓ I CONDICIONS DE LES PARTIDES D'OBRA EXECUTADES****DEFINICIÓ:**

Formigonament d'estructures i elements estructurals, amb formigó en massa, armat o per a pretensar, de central o elaborat a l'obra en planta dosificadora, que compleixi les prescripcions de la norma EHE, abocat directament des de camió, amb bomba o amb cubilot, i operacions auxiliars relacionades amb el formigonament i la cura del formigó.

S'han considerat els elements a formigonar següents:

- Rases i pous

L'execució de la unitat d'obra inclou les operacions següents:

- Formigonament:
 - Preparació de la zona de treball
 - Humectació de l'encofrat
 - Abocada del formigó
 - Compactació del formigó mitjançant vibratge
 - Curat del formigó

CONDICIONS GENERALS:

En l'execució de l'element s'han de complir les prescripcions establertes en la norma EHE, en especial les que fan referència a la seva durabilitat (art.8.2 i 37 de la EHE) en funció de les classes d'exposició.

El formigó col·locat no ha de tenir disgregacions o buits a la massa.

Després del formigonament les armadures han de mantenir la posició prevista a la D.T.

La secció de l'element no ha de quedar disminuïda en cap punt per la introducció d'elements de l'encofrat ni d'altres.

Els defectes que s'hagin produït en formigonar s'han de reparar de seguida, prèvia aprovació de la D.F.

L'element acabat ha de tenir una superfície uniforme, sense irregularitats.

Si la superfície ha de quedar vista ha de tenir, a més, una coloració uniforme sense regalims, taques, o elements adherits.

En el cas d'utilitzar matacà, les pedres han de quedar distribuïdes uniformement dins de la massa de formigó sense que es toquin entre elles.

Resistència característica estimada del formigó (Fest) al cap de 28 dies: $\geq 0,9 \times F_{ck}$

Gruix màxim de la tongada:

+-----+		
{	Consistència	{ Gruix
	(cm)	
-----	-----	
	Seca	<= 15
	Plàstica	<= 25
	Tova	<= 30
+-----+		

Toleràncies d'execució:

Les toleràncies d'execució han de complir l'especificat en l'article 5 de l'annex 10 de la norma EHE.

Les toleràncies en el recobriments i la posició de les armadures han de complir l'especificat en la UNE 36-831.

No s'accepten toleràncies en el replanteig d'eixos en l'execució de fonaments de mitgeres, buits d'ascensor, passos d'instal·lacions, etc., fora que ho autoritzi explícitament la D.F.

RASES I POUS:**Toleràncies d'execució:**

- Desviació en planta, del centre de gravetat: $< 2\%$ dimensió en la direcció considerada, ± 50 mm
- Nivells:
 - Cara superior del formigó de neteja: $+ 20$ mm, $- 50$ mm
 - Cara superior del fonament: $+ 20$ mm, $- 50$ mm
 - Gruix del formigó de neteja: $- 30$ mm
- Dimensions en planta: $- 20$ mm
 - Fonaments encofrats: $+ 40$ mm
 - Fonaments formigonats contra el terreny (D:dimensió considerada):

Renovació de paviments i infraestructures al tram del carrer Oliva entre Enric Granados i Just Marlés

- D <= 1 m : + 80 mm
- 1 m < D <= 2,5 m : + 120 mm
- D > 2,5 m : + 200 mm
- Secció transversal (D:dimensió considerada):
 - En tots els casos: + 5%(<= 120 mm), - 5%(<= 20 mm)
 - D <= 30 cm: + 10 mm, - 8 mm
 - 30 cm < D <= 100 cm: + 12 mm, - 10 mm
 - 100 cm < D: + 24 mm, - 20 mm
- Planor (EHE art.5.2.e):
 - Formigó de neteja: ± 16 mm/2 m
 - Cara superior del fonament: ± 16 mm/2 m
 - Cares laterals (fonaments encofrats) : ± 16 mm/2 m
 - Horitzontalitat: ± 5 mm/m, <= 15 mm

2.- CONDICIONS DEL PROCÉS D'EXECUCIÓ**CONDICIONS GENERALS:**

Si la superfície sobre la que s'ha de formigonar ha sofert gelada, s'ha d'eliminar prèviament la part afectada.

La temperatura dels elements on es fa l'abocada ha de ser superior als 0°C.

El formigó s'ha de posar a l'obra abans que comenci l'adormiment, i a una temperatura >= 5°C.

La temperatura per a formigonar ha d'estar entre 5°C i 40°C. El formigonament s'ha de suspendre quan es prevegi que durant les 48 h següents la temperatura pot ser inferior a 0°C. Fora d'aquests límits, el formigonament requereix precaucions explícites i l'autorització de la D.F. En aquest cas, s'han de fer provetes amb les mateixes condicions de l'obra, per a poder verificar la resistència realment assolida.

Si l'encofrat és de fusta, ha de tenir la humitat necessària per tal que no absorbeixi l'aigua del formigó.

No s'admet l'alumini en motlles que hagin d'estar en contacte amb el formigó.

No s'ha de formigonar sense la conformitat de la D.F., un cop s'hagi revisat la posició de les armadures (si s'escau) i demés elements ja col·locats.

Si l'abocada del formigó es fa amb bomba, la D.F. ha d'aprovar la instal·lació de bombeig prèviament al formigonament.

No pot transcórrer més d'1 hora des de la fabricació del formigó fins el formigonament, a menys que la D.F. ho cregui convenient per aplicar medis que retardin l'adormiment.

No s'han de posar en contacte formigons fabricats amb tipus de ciments incompatibles entre ells.

L'abocada s'ha de fer des d'una alçària inferior a 1,5 m, sense que es produeixin disgregacions.

L'abocada ha de ser lenta per evitar la segregació i el rentat de la mescla ja abocada.

La velocitat de formigonament ha de ser suficient per assegurar que l'aire no quedi agafat i assenti el formigó. Alhora s'ha de vibrar enèrgicament.

El formigonament s'ha de suspendre en cas de pluja o de vent fort. Eventualment, la continuació dels treballs, en la forma que es proposi, ha de ser aprovada per la D.F.

En cap cas s'ha d'aturar el formigonament si no s'ha arribat a un junt adequat.

Els junts de formigonament han de ser aprovats per la D.F. abans del formigonament del junt.

En tornar a iniciar el formigonament del junt s'ha de retirar la capa superficial de morter, deixant els granulats al descobert i el junt net. Per a fer-ho no s'han d'utilitzar productes corrosius.

Abans de formigonar el junt s'ha d'humitejar.

Quan la interrupció hagi estat superior a 48 h s'ha de recobrir el junt amb resina epoxi.

La compactació s'ha de realitzar per vibratge. El gruix màxim de la tongada depèn del vibrador utilitzat. S'ha de vibrar fins que s'aconsegueixi una massa compacta i sense que es produeixin disgregacions.

El vibratge ha de fer-se més intens a les zones d'alta densitat d'armadures, a les cantonades i als paraments.

Un cop reblert l'element no s'ha de corregir el seu aplomat, ni el seu anivellament.

Durant l'adormiment i fins aconseguir el 70% de la resistència prevista, s'han de mantenir humides les superfícies del formigó. Aquest procés ha de ser com a mínim de:

- 7 dies en temps humit i condicions normals
- 15 dies en temps calorós i sec, o quan la superfície de l'element estigui en contacte amb aigües o filtracions agressives

Durant l'adormiment s'han d'evitar sobrecàrregues i vibracions que puguin provocar la fissuració de l'element.

3.- UNITAT I CRITERIS D'AMIDAMENT

m3 de volum amidat segons les especificacions de la D.T., amb aquelles modificacions i singularitats acceptades prèviament i expressament per la DF.

4.- NORMATIVA DE COMPLIMENT OBLIGATORI

EHE Real Decreto 2661/1998, de 11 de diciembre, por el que se aprueba la Instrucción de Hormigón Estructural (EHE).

Renovació de paviments i infraestructures al tram del carrer Oliva entre Enric Granados i Just Marlés

* PG 3/75 Orden de 6 de febrero de 1976 por la que se aprueba el Pliego de prescripciones técnicas generales para obras de carreteras y puentes.

E4 - ESTRUCTURES**E4B - ARMADURES****E4BB - ARMADURES PER A SOSTRES NERVATS RETICULARS****1.DEFINICIÓ I CONDICIONS DE LES PARTIDES D'OBRA EXECUTADES****DEFINICIÓ:**

Muntatge i col·locació de l'armadura formada per barres corrugades, malla electrosoldada o conjunt de barres i/o malles d'acer, a l'excavació o a l'encofrat.

S'han considerat les armadures pels elements estructurals següents:

- Rases i pous
- Murs de contenció
- Recalçats
- Traves i pilarets
- Enceps
- Riostres i basaments
- Lloses de fonaments i estructures
- Pílons
- Pantalles
- Pilars
- Murs estructurals
- Bigues
- Llandes
- Cèrcols
- Estreps
- Lloses i bancades
- Sostres
- Membranes i voltes
- Armadures de reforç

L'execució de la unitat d'obra inclou les operacions següents:

- Preparació de la zona de treball
- Tallat i doblegat de l'armadura
- Neteja de les armadures
- Neteja del fons de l'encofrat
- Col·locació dels separadors
- Muntatge i col·locació de l'armadura
- Subjecció dels elements que formen l'armadura
- Subjecció de l'armadura a l'encofrat

CONDICIONS GENERALS:

Els diàmetres, la forma, les dimensions i la disposició de les armadures han de ser les que s'especifiquen a la D.T.

Les barres no han de tenir esquerdes ni fissures.

Les armadures han de ser netes, no han de tenir òxid no adherent, pintura, greix ni d'altres substàncies perjudicials.

La secció equivalent de les barres de l'armadura no ha de ser inferior al 95% de la secció nominal.

No hi ha d'haver més empalmaments dels que consten a la D.T. o autoritzi la D.F.

Els empalmaments es poden realitzar per solapa o per soldadura.

Per a realitzar un altre tipus d'empalmament es requerirà disposar d'assaigs que demostrin que garanteixen de forma permanent una resistència a la ruptura no inferior a la de la menor de les dues barres que s'uneixen i que el moviment relatiu entre elles no sigui superior a 0,1 mm.

Renovació de paviments i infraestructures al tram del carrer Oliva entre Enric Granados i Just Marlés

Es pot utilitzar la soldadura per a l'elaboració de la ferralla sempre que es faci d'acord amb els procediments establerts a la UNE 36-832, l'acer sigui soldable i es faci a taller amb instal·lació industrial fixa. Només s'admet soldadura en obra en els casos previstos en la D.T. i autoritzats per la D.F.

A les solapes no s'han de disposar ganxos ni potes.

No es poden disposar empalmaments per soldadura a les zones de forta curvatura de l'armadura.

Els empalmaments per soldadura es faran d'acord amb el que estableix la norma UNE 36-832.

Les armadures han d'estar subjectades entre elles i a l'encofrat de manera que mantinguin la seva posició durant l'abocada i la compactació del formigó.

Els estreps han d'anar subjectats a les barres principals mitjançant un lligat simple i no per soldadura.

Les armadures d'espera han d'estar subjectades a l'engraellat dels fonaments.

Quan la D.T. exigeix recobriments superiors a 50 mm, s'ha de col·locar una malla de repartiment en mig d'aquest gruix segons s'especifica a l'article 37.2.4. de la norma EHE, excepte en el cas d'elements que hagin de quedar soterrats.

La D.F. ha d'aprovar la col·locació de les armadures abans de començar el formigonament.

Per a qualsevol classe d'armadures passives, inclosos els estreps, el recobriment no ha de ser inferior, en cap punt, als valors determinats en la taula 37.2.4. de la norma EHE, en funció de la classe d'exposició ambiental a que es sotmetrà el formigó armat, segons el que indica l'article 8.2.1 de la mateixa norma.

Distància lliure armadura – parament: $\geq D$ màxim, $\geq 0,80$ granulat màxim

Recobriment en peces formigonades contra el terreny: ≥ 70 mm

Distància lliure barra doblegada - parament: $\geq 2 D$

Valors de llargària bàsica (Lb) en posició d'adherència bona. $Lb = Mx DxD: \geq Fyk \times D / 20$, ≥ 15 cm

Valors de llargària bàsica (Lb) en posició d'adherència deficient. $Lb = 1,4 Mx DxD: \geq Fyk \times D / 14$

(Fyk en N/mm²; Lb, D en cm)

Valors de M:

	Formigó	B 400	B 500
	H-25	12	15
	H-30	10	13
	H-35	9	12
	H-40	8	11
	H-45	7	10
	H-50	7	10

Llargària neta d'ancoratge; Lb neta x B x (As/As real): $\geq 10 D$, ≥ 15 cm

- Barres traccionades: $\geq 1/3 Lb$

- Barres comprimides: $\geq 2/3 Lb$

(As: secció d'acer a tracció; As real: secció d'acer)

Valors de B:

	Tipus d'ancoratge	Tracció	Compressió
	Prolongació recta	1	1
	Patilla, ganxo, ganxo U	0,7(*)	1
	Barra transversal soldada	0,7	0,7

(*)Només amb recobriment de formigó perpendicular al pla de doblegat $> 3 D$, en cas contrari B=1.

Llargària de solapament: $Ls \geq axLb$ neta

Valors d'a:

	Distància entre els dos empalmaments més pròxims:	Percentatge de barres a tracció en relació a la secció total d'acer:	Per a barres que treballen a compressió:
	20 25 33 50 >50		
	$\leq 10 D$	1,2 1,4 1,6 1,8 2,0	1,0

Renovació de paviments i infraestructures al tram del carrer Oliva entre Enric Granados i Just Marlés

	$> 10 D$	1,0 1,1 1,2 1,3 1,4	1,0
--	----------	---------------------	-----

Toleràncies d'execució:

- Llargària d'ancoratge i solapa: $-0,05L$ (≤ 50 mm, mínim 12 mm), $+0,10 L$ (≤ 50 mm)

Les toleràncies en el recobriment i la posició de les armadures han de complir l'especificat en la UNE 36-831.

BARRES CORRUGADES:

Es poden col·locar en contacte tres barres, com a màxim, de l'armadura principal i quatre en el cas que no hi hagi empalmaments i la peça estigui formigonada en posició vertical.

El diàmetre equivalent del grup de les barres no ha de ser de més de 50 mm.

Si la peça ha de suportar esforços de compressió i es formigona en posició vertical, el diàmetre equivalent no ha de ser de més de 70 mm.

A la zona de solapa, el nombre màxim de barres en contacte ha de ser de quatre.

No s'han de solapar barres de $D \geq 32$ mm sense justificar satisfactòriament el seu comportament.

Els empalmaments per solapa de barres agrupades han de complir l'article 66.6 de l'EHE.

Es prohibeix l'empalmament per solapa en grups de quatre barres.

L'empalmament per soldadura s'ha de fer seguint les prescripcions de la UNE 36-832.

- Distància lliure entre barres d'armadures principals: $\geq D$ màxim, $\geq 1,25$ granulat màxim, ≥ 20 mm

- Distància entre centres de barres empalmades, segons direcció de l'armadura: $\geq$ longitud bàsica d'ancoratge (Lb)

- Distància entre barres empalmades per solapa: $\leq 4 D$

- Distància entre barres traccionades empalmades per solapa: $\leq 4 D$, $\geq D$ màxim, ≥ 20 mm, $\geq 1,25$ granulat màxim

- Secció armadura transversal (At): $At \geq Dmàx$ ($Dmàx$ = Secció barra solapada de diàmetre major)

MALLA ELECTROSOLDADA:

- Llargària de la solapa en malles acoblades: $a \times Lb$ neta:

- Ha de complir, com a mínim: $\geq 15 D$, ≥ 20 cm

- Llargària de la solapa en malles superposades:

- Separació entre elements solapats (longitudinal i transversal) $> 10 D$: 1,7 Lb

- Separació entre elements solapats (longitudinal i transversal) $\leq 10 D$: 2,4 Lb

- Ha de complir com a mínim: $\geq 15 D$, ≥ 20 cm

PILONS:

Les barres verticals i les d'estrebat han de formar un conjunt sòlid (gàbia), que ha de mantenir la seva posició durant tot el procés de transport, introducció a la perforació i al formigonar.

La gàbia ha de portar els ganxos, separadors i rigiditzadors que calguin per la seva manipulació i per mantenir la posició correcta durant l'abocat i piconatge del formigó.

Les barres transversals poden ser en forma d'hèlix o amb estreps independents.

Els estreps independents s'han de tancar per solapa de 8 cm lligada amb filferro. Les posicions dels solapaments han de ser alternades d'un estrep al següent.

Un cop enderrocat el cap de piló l'armadura ha de sobresortir, com a mínim, 50 cm o un diàmetre del piló.

Diàmetre barres longitudinals: ≥ 12 mm

Diàmetre barres transversals: ≥ 6 mm

Llargària de les barres longitudinals: $> 9 Dp + 1 Dp$, > 600 cm + 50 cm (Dp = diàmetre del piló)

Separació de l'armadura als paraments: ≥ 4 cm

Separació de barres horitzontals o pas d'hèlix: ≤ 20 cm

Toleràncies d'execució:

- Distància entre estreps: $\leq 10\%$ de l'especificada

- Llargària d'armadures: $\leq 10\%$ de l'especificada

- Llargària d'ancoratge: $\pm 10\%$ de l'especificada

PANTALLES:

Les barres principals i les d'estrebat han de formar un conjunt sòlid (gàbia), que ha de mantenir la seva posició durant tot el procés de transport, introducció a la perforació i formigonament.

La gàbia ha de portar els ganxos, separadors i rigiditzadors que calguin per la seva manipulació i per mantenir la posició correcta durant l'abocat i piconatge del formigó.

Les barres horitzontals han d'estar lligades a les verticals (no soldades).

Les barres horitzontals han d'estar col·locades a la part interior de la gàbia, respecte a les barres verticals.

Renovació de paviments i infraestructures al tram del carrer Oliva entre Enric Granados i Just Marlés

Separació de la gàbia al fons de l'excavació: ≥ 20 cm

Separació de l'armadura als paraments: ≥ 7 cm

Separació entre rigiditzadors verticals: $\leq 1,5$ m

Separació entre rigiditzadors horitzontals: $\leq 2,5$ m

Quantitat de separadors: $1/2$ m2 de pantalla

Toleràncies d'execució:

- Llargària d'ancoratge: $\leq 10\%$ de l'especificada
- Llargària de la solapa: $\leq 10\%$ de l'especificada
- Posició de les armadures: Nul·la

SOSTRES RETICULARS:

Les armadures han de complir l'especificat a l'article 56 de la EHE

Diàmetre de l'armadura principal (d: cantell): $\leq 0,1$ d

Distància entre les barres i les peces resistents d'entrebigat: $\geq 0,5$ D, ≥ 1 cm

Distància entre els estreps i el suport (d: cantell): $\leq 0,5$ d

Distància entre estreps en l'àbac (d: cantell): $\leq 0,75$ d

Distància entre estreps en el nervi perimetral (d: cantell): $\leq 0,5$ d

LLOSES:

Les armadures han de complir l'especificat a l'article 56 de la EHE

2.CONDICIONS DEL PROCÉS D'EXECUCIÓ**CONDICIONS GENERALS:**

El doblegament s'ha de fer en fred, a velocitat constant, de forma mecànica i amb l'ajut d'un mandrí.

No s'han d'adreçar colzes excepte si es pot verificar que no es faran malbé.

S'han de col·locar separadors per a garantir el recobriments mínim i no han de produir fissures ni filtracions al formigó.

En cas de realitzar soldadures s'han de seguir les disposicions de la norma UNE 36-832 i les han d'executar operaris qualificats d'acord amb la normativa vigent.

PANTALLES:

Durant el transport i la introducció de la gàbia a la perforació s'ha de disposar una subjecció de seguretat en previsió del trencament dels ganxos d'elevació.

3.UNITAT I CRITERIS D'AMIDAMENT**BARRES CORRUGADES:**

kg de pes calculat segons les especificacions de la D.T., d'acord amb els criteris següents:

- El pes unitari per al seu càlcul ha de ser el teòric
- Per a poder utilitzar un altre valor diferent del teòric, cal l'acceptació expressa de la D.F.

Aquests criteris inclouen les pèrdues i els increments de material corresponents a retalls, lligams i empalmaments.

MALLA ELECTROSOLDADA:

m2 de superfície amidada segons les especificacions de la D.T.

Aquest criteri inclou les pèrdues i increments de material corresponents a retalls i empalmaments.

4.NORMATIVA DE COMPLIMENT OBLIGATORI**NORMATIVA GENERAL:**

EHE "Instrucción de Hormigón Estructural"

* PG 3/75 "Pliego de Prescripciones Técnicas Generales para Obras de Carreteras y Puentes." Amb les esmenes aprovades per les Ordres Ministerials. (BOE 29 del 3-2-1988, BOE 118 del 18-5-1989, BOE 242 del 9-10-1989, BOE 19 del 22-1-2000, BOE 24 del 28-1-2000, BOE 56 del 6-3-2002, BOE 139 del 11-6-2002).

PILONS:

* NTE-CPI/1977 "Norma Tecnológica de la Edificación. Pilotes in situ."

Renovació de paviments i infraestructures al tram del carrer Oliva entre Enric Granados i Just Marlés**PANTALLES:**

* NTE-CCP/82 "Norma Tecnológica de la Edificación. Cimentaciones. Contenciones. Pantallas."

ER - JARDINERIA**ER3 - CONDICIONAMENT QUÍMIC I BIOLÒGIC DEL SÒL****ER3P - APORTACIÓ DE TERRES I SUBSTRATS PER A JARDINERIA****0.- ELEMENTS QUE CONTEMPLA EL PLEC**

ER3P1313.

1.- DEFINICIÓ I CONDICIONS DE LES PARTIDES D'OBRA EXECUTADES**DEFINICIÓ:**

Aportació i estesa de materials per al condicionament del terreny.

S'han considerat els materials següents:

- Grànuls de poliestirè
- Argila expandida
- Palet de riera
- Sauló
- Sorra
- Terra vegetal, de bosc, àcida o volcànica
- Roldor de pi
- Torba

L'execució de la unitat d'obra inclou les operacions següents:

- Aportació del material corrector
- Incorporació al terreny del material corrector

CONDICIONS GENERALS:

El material aportat ha de formar una barreja uniforme amb els altres components i amb el substrat existent, si és el cas.

Els grànuls de poliestirè, l'argila expandida, el palet de riera, el sauló o la sorra aportats, no han de tenir impureses ni matèria orgànica.

La terra, el roldor de pi o la torba aportats, no han de tenir elements estranys ni llavors de males herbes.

Quan la superfície final acabada és poc drenant, ha de tenir els pendents necessaris per a evacuar l'aigua superficial.

Toleràncies d'execució:

- Anivellament: ± 3 cm

2.- CONDICIONS DEL PROCÉS D'EXECUCIÓ

L'aportació s'ha de fer en capes de gruix uniforme i paral·leles a l'explanada, sense produir danys a les plantacions existents.

L'estesa s'ha de fer abans o a la vegada que les feines d'acondicament del terreny.

Els grànuls de poliestirè s'han d'abocar sota dels altres components i s'han de barrejar immediatament.

Quan la superfície final és drenant, s'ha de comprovar que la base té els pendents suficients per a l'evacuació de l'aigua superficial.

3.- UNITAT I CRITERIS D'AMIDAMENT

m3 de volum amidat segons les especificacions de la D.T.

4.- NORMATIVA DE COMPLIMENT OBLIGATORI

No hi ha normativa de compliment obligatori.

F - PARTIDES D'OBRA D'URBANITZACIÓ
F2 - DEMOLICIONS I MOVIMENTS DE TERRES
F21 - DEMOLICIONS
F219 - DEMOLICIONS D'ELEMENTS DE VIALITAT

0.- ELEMENTS QUE CONTEMPLA EL PLEC

F2192C06.

1.- DEFINICIÓ I CONDICIONS DE LES PARTIDES D'OBRA EXECUTADES

Demolició d'elements de vialitat, arrencada de paviments o soleres o desmuntatge de paviments.

S'han considerat els elements següents:

- Vorada col·locada sobre terra o formigó
- Rigola de formigó o de panots col·locats sobre formigó
- Paviment de formigó, panots, llambordins o mescla bituminosa

L'execució de la unitat d'obra inclou les operacions següents:

- Preparació de la zona de treball
- Demolició de l'element amb els mitjans adients
- Trossejament i apilada de la runa

CONDICIONS GENERALS:

Els materials han de quedar suficientment trossejats i apilats per tal de facilitar-ne la càrrega, en funció dels mitjans de què es disposin i de les condicions de transport.

Els materials han de quedar apilats i emmagatzemats en funció de l'ús a que es destinin (transport a abocador, reutilització, eliminació en obra, etc.).

Un cop acabats els treballs, la base ha de quedar neta de restes de material.

2.- CONDICIONS DEL PROCÉS D'EXECUCIÓ

No s'ha de treballar amb pluja, neu o vent superior als 60 km/h.

S'ha de seguir l'ordre de treballs previst a la DT.

El contractista ha d'elaborar un programa de treball que ha de ser aprovat per la DF abans d'iniciar els treballs, on s'ha d'especificar, com a mínim:

- Mètode d'enderroc i fases
- Estabilitat de les construccions en cada fase, apuntalaments necessaris
- Estabilitat i protecció de les construccions i elements de l'entorn i els que s'han de conservar
- Manteniment i substitució provisional dels serveis afectats per els treballs
- Mitjans d'evacuació i especificació de les zones d'abocament dels productes d'enderroc
- Cronograma dels treballs
- Pautes de control i mesures de seguretat i salut

La part per a enderrocar no ha de tenir instal·lacions en servei (aigua, gas, electricitat, etc.).

El paviment no ha de tenir conductes d'instal·lació en servei a la part per arrencar, s'han de desmuntar els aparells d'instal·lació i de mobiliari existents, així com qualsevol element que pugui destorbar la feina.

S'han de protegir els elements de servei públic que puguin resultar afectats per les obres.

La zona afectada per les obres ha de quedar convenientment senyalitzada.

L'execució dels treballs no han de produir desperfectes, molèsties o perjudicar les construccions, bens o persones de l'entorn.

S'ha d'evitar la formació de pols, pel que cal regar les parts que s'hagin de demolir i carregar.

En cas d'imprevistos (terrenys inundats, olors de gas, etc.) o quan l'enderrocament pugui afectar les construccions veïnes, s'han de suspendre les obres i avisar a la DF.

L'operació de càrrega de runa s'ha de fer amb les precaucions necessàries, per tal d'aconseguir les condicions de seguretat suficients.

S'han d'eliminar els elements que puguin entorpir els treballs de retirada i càrrega de runa.

S'ha de complir la normativa vigent en matèria mediambiental, de seguretat i salut i d'emmagatzematge i transport de productes de construcció.

3.- UNITAT I CRITERIS D'AMIDAMENT

ENDERROC D'ESGLAÓ, ARRENCADA DE REVESTIMENT D'ESGLAÓ, DE SÒCOL, DE VORADA O RIGOLA:

m de llargària realment enderrocada, segons les especificacions de la DT.

ENDERROC O FRESAT DE PAVIMENT:

m2 de paviment realment enderrocant, segons les especificacions de la DT.

TALL DE PAVIMENT:

m de llargària executada realment, amidada segons les especificacions del projecte, comprovada i acceptada expressament per la DF.

4.- NORMATIVA DE COMPLIMENT OBLIGATORI

*Orden de 6 de febrero de 1976 por la que se aprueba el Pliego de prescripciones técnicas generales para obras de carreteras y puentes (PG 3/75)

*Orden FOM/1382/2002 de 16 de mayo, por la que se actualizan determinados artículos del pliego de prescripciones técnicas generales para obras de carreteras y puentes relativos a la construcción de explanaciones, drenajes y cimentaciones.

*Orden de 10 de febrero de 1975 por la que se aprueba la Norma Tecnológica de la Edificación: NTE-ADD/1975 Acondicionamiento del terreno. Desmontes. Demoliciones

F21D - DEMOLICIONS D'ELEMENTS DE SANEJAMENT I DRENATGE

0.- ELEMENTS QUE CONTEMPLA EL PLEC

F21DU001,F21D91S4.

1.- DEFINICIÓ I CONDICIONS DE LES PARTIDES D'OBRA EXECUTADES

Demolició d'elements que formen part d'una xarxa de sanejament o de drenatge, amb mitjans manuals o mecànics.

S'han considerat els elements següents:

- Claveguera, clavegueró o cuneta de formigó amb o sense solera de formigó
 - Pou, embornal o interceptor de maó amb o sense solera de formigó
 - Canonada d'acer corrugat de 200 cm de diàmetre com a màxim
- L'execució de la unitat d'obra inclou les operacions següents:
- Preparació de la zona de treball
 - Enderroc de l'element amb els mitjans adients
 - Tall d'armadures i elements metàl·lics
 - Trossejament i apilada de la runa
 - Càrrega de la runa sobre el camió

CONDICIONS GENERALS:

Els materials han de quedar suficientment trossejats i apilats per tal de facilitar-ne la càrrega, en funció dels mitjans de què es disposin i de les condicions de transport.

Els materials han de quedar apilats i emmagatzemats en funció de l'ús a que es destinin (transport a abocador, reutilització, eliminació en obra, etc.).

Un cop acabats els treballs, la base ha de quedar neta de restes de material.

2.- CONDICIONS DEL PROCÉS D'EXECUCIÓ

No s'ha de treballar amb pluja, neu o vent superior als 60 km/h.

S'ha de seguir l'ordre de treballs previst a la DT.

L'excavació del terreny circumdant s'ha de fer alternativament a ambdós costats, de manera que mantinguin el mateix nivell.

Ha d'estar fora de servei.

Qualsevol conducció que empalmi amb l'element ha de quedar obturada.

S'han de protegir els elements de servei públic que puguin resultar afectats per les obres.

La zona afectada per les obres ha de quedar convenientment senyalitzada.

L'execució dels treballs no han de produir desperfectes, molèsties o perjudicar les construccions, bens o persones de l'entorn.

S'ha d'evitar la formació de pols, pel que cal regar les parts que s'hagin de demolir i carregar.

En cas d'imprevistos (terrenys inundats, olors de gas, etc.) o quan l'enderrocament pugui afectar les construccions veïnes, s'han de suspendre les obres i avisar a la DF.

L'operació de càrrega de runa s'ha de fer amb les precaucions necessàries, per tal d'aconseguir les condicions de seguretat suficients.

Renovació de paviments i infraestructures al tram del carrer Oliva entre Enric Granados i Just Marlés

La runa s'ha de desinfectar abans de ser transportada.

S'han d'eliminar els elements que puguin entorpir els treballs de retirada i càrrega de runa.

S'ha de complir la normativa vigent en matèria mediambiental, de seguretat i salut i d'emmagatzematge i transport de productes de construcció.

3.- UNITAT I CRITERIS D'AMIDAMENT

CLAVEGUERÓ, CANONADA, INTERCEPTOR, CUNETA O CONDUCTES D'EVACUACIÓ:

m de llargària realment enderrocat, amidat per l'eix de l'element, segons les especificacions de la DT.

POU:

m de fondària realment enderrocada, segons les especificacions de la DT.

EMBORNAL:

Unitat de quantitat realment executada segons les especificacions de la DT.

4.- NORMATIVA DE COMPLIMENT OBLIGATORI

* Orden de 6 de febrero de 1976 por la que se aprueba el Pliego de prescripciones técnicas generales para obras de carreteras y puentes (PG 3/75)

* Orden FOM/1382/2002 de 16 de mayo, por la que se actualizan determinados artículos del pliego de prescripciones técnicas generales para obras de carreteras y puentes relativos a la construcción de explanaciones, drenajes y cimentaciones.

F22 - MOVIMENTS DE TERRES

F222 - EXCAVACIONS DE RASES I POUS

0.- ELEMENTS QUE CONTEMPLA EL PLEC

F2225A22.

1.- DEFINICIÓ I CONDICIONS DE LES PARTIDES D'OBRA EXECUTADES

DEFINICIÓ:

Conjunt d'operacions necessàries per obrir rases i pous de fonaments realitzades amb mitjans mecànics o amb utilització d'explosius.

L'execució de la unitat d'obra inclou les operacions següents:

- Preparació de la zona de treball
- Situació dels punts topogràfics exteriors a l'excavació
- Replanteig de la zona a excavar i determinació de l'ordre d'execució de les dames si és el cas
- Excavació de les terres
- Càrrega de les terres sobre camió, contenidor, o formació de cavallons a la vora de la rasa, segons indiqui la partida d'obra

CONDICIONS GENERALS:

Es considera terreny fluix, el capaç de ser foradat amb pala, que té un assaig SPT < 20.

Es considera terreny compacte, el capaç de ser foradat amb pic (no amb pala), que té un assaig SPT entre 20 i 50.

Es considera terreny de trànsit, el capaç de ser foradat amb màquina o escarificadora (no amb pic), que té un assaig SPT > 50 sense rebot.

Es considera terreny no classificat, des del capaç de ser foradat amb pala, que té un assaig SPT < 20, fins al capaç de ser foradat amb màquina o escarificadora (no amb pic), que té un assaig SPT > 50 sense rebot.

Es considera roca la que pot ser foradada amb compressor (no amb màquina), que té un rebot a l'assaig SPT.

L'element excavat ha de tenir la forma i les dimensions especificades en la D.T., o en el seu defecte, les que determini la D.F.

El fons de l'excavació ha de quedar anivellat.

Les rampes d'accés han de tenir les característiques següents:

- Amplària: >= 4,5 m
- Pendent:
 - Trams rectes: <= 12%
 - Corbes: <= 8%
 - Trams abans de sortir a la via de llargària >= 6 m: <= 6%
- El talús ha de ser fixat per la D.F.

El fons de l'excavació no ha de tenir material engrunat o fluix i les esquerdes i els forats han de quedar reblerts.

Els talussos perimetrals han de ser els fixats per la D.F.

Renovació de paviments i infraestructures al tram del carrer Oliva entre Enric Granados i Just Marlés

Els talussos han de tenir el pendent especificat a la D.T.

La qualitat de terreny del fons de l'excavació requereix l'aprovació explícita de la D.F.

Toleràncies d'execució:

- Dimensions: ± 5%, ± 50 mm
- Planor: ± 40 mm/m
- Replanteig: < 0,25%, ± 100 mm
- Nivells: ± 50 mm
- Aplomat o talús de les cares laterals: ± 2°

2.- CONDICIONS DEL PROCÉS D'EXECUCIÓ

CONDICIONS GENERALS:

No s'ha de treballar amb pluja, neu o vent superior als 60 km/h.

S'han de protegir els elements de servei públic que puguin resultar afectats per les obres.

S'han d'eliminar els elements que puguin entorpir els treballs d'execució de la partida.

S'ha de seguir l'ordre dels treballs previst per la D.F.

Abans de començar els treballs, es farà un replanteig previ que ha de ser aprovat per la D.F.

En terrenys cohesius l'excavació dels últims 30 cm no s'ha de fer fins moments abans de reblir.

Cal extreure les roques suspeses, les terres i els materials amb perill de despeniment.

No s'han d'acumular terres o materials a la vora de l'excavació.

No s'ha de treballar simultàniament en zones superposades.

S'ha d'estrebar sempre que consti al projecte i quan ho determini la D.F. L'estrebada ha de complir les especificacions fixades al seu plec de condicions.

S'han d'estrebar els terrenys engrunats i quan, en fondàries superiors a 1,30 m, es doni algun dels casos següents:

- S'hagi de treballar a dins
- Es treballi en una zona immediata que pugui resultar afectada per una possible esllavissada
- Hagi de quedar oberta en acabar la jornada de treball

També sempre que, per altres causes (càrregues veïnes, etc.) ho determini la D.F.

Hi ha d'haver punts fixos de referència exteriors a la zona de treball, als quals s'hi han de referir totes les lectures topogràfiques.

S'ha de preveure un sistema de desguàs per tal d'evitar acumulació d'aigua dins l'excavació.

S'ha d'impedir l'entrada d'aigües superficials.

Si apareix aigua en l'excavació s'han de prendre les mesures necessàries per esgotar-la.

S'han de prendre les mesures necessàries per tal d'evitar la degradació del terreny del fons de l'excavació en l'interval entre l'excavació i l'execució de l'obra posterior.

Els treballs s'han de fer de manera que molestin el mínim possible als afectats.

En cas d'imprevistos (terrenys inundats, olors de gas, restes de construccions, etc.) s'han de suspendre els treballs i avisar la D.F.

No s'ha de rebutjar cap material obtingut de l'excavació sense l'autorització expressa de la D.F.

S'ha d'evitar la formació de pols, pel que cal regar les parts que s'hagin de carregar.

L'operació de càrrega s'ha de fer amb les precaucions necessàries per aconseguir unes condicions de seguretat suficients.

S'ha de complir la normativa vigent en matèria mediambiental, de seguretat i salut i d'emmagatzematge i transport de productes de construcció.

Les terres s'han de treure de dalt a baix sense socavar-les.

L'aportació de terres per a correcció de nivells ha de ser la mínima possible, de les mateixes existents i de compacitat igual.

S'ha de tenir en compte el sentit d'estratificació de les roques.

S'han de mantenir els dispositius de desguàs necessaris, per tal de captar i reconduir els corrents d'aigua interns, en els talussos.

3.- UNITAT I CRITERIS D'AMIDAMENT

m3 de volum excavat segons les especificacions de la D.T., amidat com a diferència entre els perfils transversals del terreny aixecats abans de començar les obres i els perfils teòrics assenyalats als plànols, amb les modificacions aprovades per la D.F.

No s'ha d'abonar l'excés d'excavació que s'hagi produït sense l'autorització de la D.F., ni la càrrega i el transport del material ni els treballs que calguin per a reomplir-lo.

Inclou la càrrega, allisada de talussos, esgotaments per pluja o inundació i quantes operacions facin falta per a una correcta execució de les obres.

També estan inclosos en el preu el manteniment dels camins de comunicació entre el desmunt i les zones on han d'anar les terres, la seva creació, i la seva eliminació, si s'escau.

Tan sols s'han d'abonar els esllavissaments no provocats, sempre que s'hagin observat totes les prescripcions relatives a excavacions, entibacions i voladures.

4.- NORMATIVA DE COMPLIMENT OBLIGATORI

*PG 3/75 Orden de 6 de febrero de 1976 por la que se aprueba el Pliego de prescripciones técnicas generales para obras de carreteras y puentes.
*PG 3/75 MOD 2 Orden de 28 de septiembre de 1989 por la que se modifica el artículo 104 del pliego de prescripciones técnicas generales para obras de carreteras y puentes.
*PG 3/75 MOD 6 Orden FOM/1382/2002 de 16 de mayo, por la que se actualizan determinados artículos del pliego de prescripciones técnicas generales para obras de carreteras y puentes relativos a la construcción de explanaciones, drenajes y cimentaciones.
RSM 1985 Real Decreto 863/1985 de 2 de abril, por el que se aprueba el Reglamento General de Normas Básicas de Seguridad Minera.
RSM ITC MIE SM 10.0.01 Orden de 20 de marzo de 1986 por el que se aprueba la Instrucción Técnica Complementaria del capítulo X del Reglamento de Normas Básicas de Seguridad Minera aprobada por Real Decreto 863/1985 de 2 de abril

F227 - REPÀS I PICONATGE DE TERRES

1.- DEFINICIÓ I CONDICIONS DE LES PARTIDES D'OBRA EXECUTADES

DEFINICIÓ:
Conjunt d'operacions necessàries per a aconseguir l'acabat geomètric de l'element.
S'han considerat els elements següents:

- Sòl de rasa
- Esplanada
- Caixa de paviment

L'execució de la unitat d'obra inclou les operacions següents:

- Preparació de la zona de treball (no inclou entibació)
- Situació dels punts topogràfics
- Execució del repàs
- Compactació de les terres, en el seu cas

CONDICIONS GENERALS:

El repàs s'ha de fer poc abans de completar l'element.

El fons ha de quedar horitzontal, pla i anivellat.

L'acord entre el sòl i els paraments de la rasa ha de formar un angle recte.

L'aportació de terres per a correccions de nivell ha de ser mínima, de les mateixes existents i d'igual compactat.

Toleràncies d'execució:

- Horitzontalitat prevista: ± 20 mm/m
- Planor: ± 20 mm/m
- Nivells: ± 50 mm

2.- CONDICIONS DEL PROCÉS D'EXECUCIÓ

La qualitat del terreny després del repàs, necessita l'aprovació explícita de la D.F.

En cas d'imprevistos (terrenys inundats, olors de gas, restes de construccions, etc.) s'han de suspendre els treballs i avisar la D.F.

3.- UNITAT I CRITERIS D'AMIDAMENT

m2 de superfície amidada segons les especificacions de la D.T.

4.- NORMATIVA DE COMPLIMENT OBLIGATORI

No hi ha normativa de compliment obligatori.

F228 - REBLIMENT I PICONATGE DE RASES

0.- ELEMENTS QUE CONTEMPLA EL PLEC

F228U010.

1.- DEFINICIÓ I CONDICIONS DE LES PARTIDES D'OBRA EXECUTADES

Reblert, estesa i piconatge de terres o granulats en zones que per la seva extensió reduïda, per precaucions especials o per altra motiu no permeti l'ús de la maquinària amb els que normalment s'executa el terraplè.

S'han considerat els tipus següents:

- Rebliment i piconatge de rasa amb terres
- Reblert de rases amb canonades o instal·lacions amb sorra natural o sorra de reciclatge de residus de la construcció o demolicions, provenint d'una planta legalment autoritzada per al tractament d'aquests residus
- Reblert de rases i pous per a drenatges, amb graves naturals o graves de reciclatge de residus de la construcció o demolicions, provenint d'una planta legalment autoritzada per al tractament d'aquests residus

L'execució de la unitat d'obra inclou les operacions següents:

- Preparació de la zona de treball
- Situació dels punts topogràfics
- Aportació del material en cas de graves, tot-u, o granulats reciclats
- Execució del rebliment
- Humectació o dessecació, en cas necessari
- Compactació de les terres

CONDICIONS GENERALS:

Les zones del reblert son les mateixes que les definides per els terraplens: Coronament, nucli, zona exterior i fonament.

Les tongades han de tenir un gruix uniforme i han de ser sensiblement paral·leles a la rasant.

El material de cada tongada ha de tenir les mateixes característiques.

El gruix de cada tongada ha de ser l'adequat per tal d'obtenir el grau de compactació exigít amb els mitjans que es disposen.

En cap cas el grau de compactació de cada tongada ha de ser inferior al més alt que tinguin els sòls adjacents, en el mateix nivell.
La composició granulomètrica de la grava ha de complir les condicions de filtratge fixades per la DF, en funció dels terrenys adjacents i del sistema previst d'evacuació d'aigua.

Les terres han de complir les especificacions fixades al seu plec de condicions.

La composició granulomètrica del tot-u ha de complir les especificacions fixades al seu plec de condicions.

En tota la superfície s'ha d'arribar, com a mínim, al grau de compactació previst expressat com a percentatge sobre la densitat màxima obtinguda en l'assaig Pròctor Modificat (UNE 103501).

RASA:

Toleràncies d'execució:

- Planor: ± 20 mm/m
- Nivells: ± 30 mm

RASA PER A INSTAL·LACIÓ DE TUBERIES:

El reblert ha d'estar format per dues zones:

- La zona baixa a una alçària fins a 30 cm per damunt de la generatriu superior del tub
- La zona alta, la resta de la rasa

El material de la zona baixa no ha de tenir matèria orgànica. El material de la zona alta ha de ser de forma que no produeixi danys a la tuberia instal·lada.

2.- CONDICIONS DEL PROCÉS D'EXECUCIÓ

CONDICIONS GENERALS:

S'han de suspendre els treballs en cas de pluja quan la temperatura ambient sigui inferior a 0°C en el cas de graves o de tot-u, o inferior a 2°C en la resta de materials.

S'han de protegir els elements de servei públic que puguin resultar afectats per les obres.

S'han d'eliminar els elements que puguin entorpir els treballs d'execució de la partida.

Hi ha d'haver punts fixos de referència exteriors a la zona de treball, als quals s'hi han de referir totes les lectures topogràfiques.

Excepte en les rases de drenatge, en la resta de casos s'ha d'eliminar els materials inestables, turba o argila tova de la base per al rebliment.

L'ampliació o recrescuda de reblerts existents s'han de preparar de forma que es garanteixi la unió amb el nou reblert.

Les zones que per la seva forma puguin retenir aigua a la seva superfície s'han de corregir abans de l'execució.

No s'ha d'estendre cap tongada fins que la inferior compleixi les condicions exigides.

Un cop estesa la tongada, si fos necessari, s'ha d'humitejar fins arribar al contingut òptim d'humitat, de manera uniforme.
Si el grau d'humitat de la tongada és superior a l'exigít, s'ha de dessecar mitjançant l'addició i mescla de materials secs o d'altres procediments adients.

S'han de mantenir els pendents i dispositius de desguàs necessaris per tal d'evitar entollaments, sense perill d'erosió.

Després de la pluja no s'ha d'estendre una nova tongada fins que l'última s'hagi secat bé, o s'ha d'escarificar afegint la tongada següent més seca, de forma que l'humitat resultant sigui l'addient.

En l'execució de reblerts en contacte amb estructures de contenció, les tongades situades a ambdós costats de l'element han de quedar al mateix nivell.

Abans de la compactació cal comprovar que l'estructura amb la que estigui en contacte, ha assolit la resistència necessària.

Quan s'utilitzi corró vibratori per a compactar, ha de donar-se al final unes passades sense aplicar-hi vibració.

S'ha d'evitar el pas de vehicles per sobre de les capes en execució, fins que la compactació s'hagi completat.

S'ha de complir la normativa vigent en matèria mediambiental, de seguretat i salut i d'emmagatzematge i transport de productes de construcció.

Els treballs s'han de fer de manera que molestin el mínim possible als afectats.

En cas d'imprevistos, s'han de suspendre les obres i avisar a la DF.

RASA PER A INSTAL·LACIÓ DE TUBERIES:

El reblert definitiu s'ha de fer un cop aprovada la instal·lació per la DF.

La s'ha de compactar amb les precaucions necessàries per a no produir moviments ni danys a la tuberia instal·lada.

GRAVES PER A DRENATGES:

S'ha d'evitar l'exposició prolongada del material a la intempèrie.

El material s'ha d'emmagatzemar i d'utilitzar de forma que s'eviti la seva disgregació i contaminació. En cas de trobar zones segregades o contaminades per pols, per contacte amb la superfície de base o per inclusió de materials estranys, cal procedir a la seva eliminació.

Els treballs s'han de fer de manera que s'eviti la contaminació de la grava amb materials estranys.

Quan la tongada hagi d'estar constituïda per materials de granulometria diferent, s'ha de crear entre ells una superfície contínua de separació.

3.- UNITAT I CRITERIS D'AMIDAMENT

m3 de volum amidat segons les especificacions de la DT.

La partida d'obra inclou el subministrament i aportació del material en cas de graves, tot-u o material provinent del reciclatge de residus de la construcció, i no està inclòs en cas de que es tracti de terres.

4.- NORMATIVA DE COMPLIMENT OBLIGATORI

*Orden de 6 de febrero de 1976 por la que se aprueba el Pliego de prescripciones técnicas generales para obras de carreteras y puentes (PG 3/75)

*Orden FOM/1382/2002 de 16 de mayo, por la que se actualizan determinados artículos del pliego de prescripciones técnicas generales para obras de carreteras y puentes relativos a la construcción de explanaciones, drenajes y cimentaciones.

F24 - TRANSPORT DE TERRES I RUNA
F242 - CÀRREGA I TRANSPORT DE TERRES

1.DEFINICIÓ I CONDICIONS DE LES PARTIDES D'OBRA EXECUTADES

DEFINICIÓ:
Càrrega i transport de terres, amb càrrega manual o mecànica.

S'han considerat els tipus següents:

- Transport de terres o de material procedent d'excavació de roca, dins de l'obra amb dúmper o camió
- Transport de terres a l'abocador amb contenidor
- Transport de terres a l'abocador amb camió, amb un recorregut màxim de 2 a 20 km
- Transport de terres o de material procedent d'excavació de roca amb camió, amb un recorregut màxim de 2 a 20 km

DINS DE L'OBRA:

Transport de material provinent d'excavació o de rebaix, entre dos punts de la mateixa obra.

Les àrees d'abocador han de ser les que defineixi la D.F.

L'abocada s'ha de fer al lloc i amb el gruix de capa indicats.

Les característiques de les terres han d'estar en funció del seu ús, han de complir les especificacions del seu plec de condicions i cal que tinguin l'aprovació de la D.F.

Els vehicles de transport han de portar els elements adequats a fi d'evitar alteracions perjudicials del material.

El trajecte que s'ha de recórrer ha de complir les condicions d'amplària lliure i de pendent adequades a la maquinària que s'utilitzi.

A L'ABOCADOR:

S'han de transportar a l'abocador autoritzat tots els materials procedents de l'excavació que la D.F. no accepti com a útils, o siguin sobrants.

2.CONDICIONS DEL PROCÉS D'EXECUCIÓ

CONDICIONS GENERALS:

L'operació de càrrega s'ha de fer amb les precaucions necessàries per a aconseguir unes condicions de seguretat suficients.

El transport s'ha de realitzar en un vehicle adequat, per al material que es desitgi transportar, proveït dels elements que calen per al seu desplaçament correcte.

Durant el transport s'ha de protegir el material de manera que no es produeixin pèrdues en els trajectes utilitzats.

DINS DE L'OBRA:

El trajecte ha de complir les condicions d'amplària lliure i pendent adequat per a la màquina que s'hagi d'utilitzar.

3.UNITAT I CRITERIS D'AMIDAMENT

CONDICIONS GENERALS:

m3 de volum amidat amb el criteri de la partida d'obra d'excavació que li correspongui, incrementat amb el coeficient d'esponjament indicat en aquest plec, o qualsevol altre acceptat prèviament i expressament per la D.F.

TRANSPORT AMB CAMIÓ A L'ABOCADOR:

L'unitat d'obra no inclou les despeses d'abocament ni de manteniment de l'abocador.

AMB CONTENIDOR:

L'unitat d'obra inclou les despeses de subministrament, càrrega, retirada i transport del contenidor, i de gestió dels residus.

TERRES:

Es considera un increment per esponjament d'acord amb els criteris següents:

- Excavacions en terreny fluix..... 15%
- Excavacions en terreny compacte..... 20%
- Excavacions en terreny de trànsit 25%

ROCA:

Es considera un increment per esponjament d'un 25%.

4.NORMATIVA DE COMPLIMENT OBLIGATORI

Decret 201/1994 Regulador dels enderrocs i altres residus de la construcció

F2A - SUBMINISTRAMENT DE TERRES
F2A1 - SUBMINISTRAMENT DE TERRES D'APORTACIÓ

1.- DEFINICIÓ I CONDICIONS DE LES PARTIDES D'OBRA EXECUTADES

DEFINICIÓ:
Subministrament de terra d'aportació seleccionada, adequada o tolerable.

CONDICIONS GENERALS:

Les característiques de les terres han d'estar en funció del seu ús, han de complir les especificacions del seu plec de condicions i cal que tinguin l'aprovació de la D.F.

2.- CONDICIONS DEL PROCÉS D'EXECUCIÓ

No hi ha condicions específiques del procés d'execució.

3.- UNITAT I CRITERIS D'AMIDAMENT

m3 de volum amidat segons les especificacions de la D.T.

Es considera un increment per esponjament d'acord amb els criteris següents:

- Excavacions en terreny fluix: 15%
- Excavacions en terreny compacte: 20%
- Excavacions en terreny de trànsit: 25%

4.- NORMATIVA DE COMPLIMENT OBLIGATORI

No hi ha normativa de compliment obligatori.

F3 - FONAMENTS I CONTENCIONS

F31 - RASES I POUS

F315 - FORMIGONAMENT DE RASES I POUS

0.- ELEMENTS QUE CONTEMPLA EL PLEC

F31521G1.

1.- DEFINICIÓ I CONDICIONS DE LES PARTIDES D'OBRA EXECUTADES

DEFINICIÓ:

Formigonament d'estructures i elements estructurals, amb formigó en massa, armat o per a pretensar, de central o elaborat a l'obra en planta dosificadora, que compleixi les prescripcions de la norma EHE, abocat directament des de camió, amb bomba o amb cubilot, i operacions auxiliars relacionades amb el formigonament i la cura del formigó.

S'han considerat els elements a formigonar següents:

- Rases i pous

L'execució de la unitat d'obra inclou les operacions següents:

Formigonament:

- Preparació de la zona de treball
- Humectació de l'encofrat
- Abocada del formigó
- Compactació del formigó mitjançant vibratge
- Curat del formigó

CONDICIONS GENERALS:

En l'execució de l'element s'han de complir les prescripcions establertes en la norma EHE, en especial les que fan referència a la seva durabilitat (art.8.2 i 37 de la EHE) en funció de les classes d'exposició.

El formigó col·locat no ha de tenir disgregacions o buits a la massa.

Després del formigonament les armadures han de mantenir la posició prevista a la D.T.

La secció de l'element no ha de quedar disminuïda en cap punt per la introducció d'elements de l'encofrat ni d'altres.

Els defectes que s'hagin produït en formigonar s'han de reparar de seguida, prèvia aprovació de la D.F.

L'element acabat ha de tenir una superfície uniforme, sense irregularitats.

Si la superfície ha de quedar vista ha de tenir, a més, una coloració uniforme sense regalims, taques, o elements adherits.

En el cas d'utilitzar matacà, les pedres han de quedar distribuïdes uniformement dins de la massa de formigó sense que es toquin entre elles.

Resistència característica estimada del formigó (Fest) al cap de 28 dies: $\geq 0,9 \times F_{ck}$

Gruix màxim de la tongada:

Consistència		Gruix
		(cm)
Seca	≤ 15	
Plàstica	≤ 25	
Tova	≤ 30	

Toleràncies d'execució:

Les toleràncies d'execució han de complir l'especificat en l'article 5 de l'annex 10 de la norma EHE.

Les toleràncies en el recobriment i la posició de les armadures han de complir l'especificat en la UNE 36-831.

No s'accepten toleràncies en el replanteig d'eixos en l'execució de fonaments de mitgeres, buits d'ascensor, passos d'instal·lacions, etc., fora que ho autoritzi explícitament la D.F.

RASES I POUS:

Toleràncies d'execució:

- Desviació en planta, del centre de gravetat: $< 2\%$ dimensió en la direcció considerada, ± 50 mm
- Nivells:
 - Cara superior del formigó de neteja: $+ 20$ mm, $- 50$ mm
 - Cara superior del fonament: $+ 20$ mm, $- 50$ mm
 - Gruix del formigó de neteja: $- 30$ mm
- Dimensions en planta: $- 20$ mm
- Fonaments encofrats : $+ 40$ mm
- Fonaments formigonats contra el terreny (D:dimensió considerada):
 - $D \leq 1$ m : $+ 80$ mm
 - 1 m $< D \leq 2,5$ m : $+ 120$ mm
 - $D > 2,5$ m : $+ 200$ mm
- Secció transversal (D:dimensió considerada):
 - En tots els casos: $+ 5\%$ (≤ 120 mm), $- 5\%$ (≤ 20 mm)
 - $D \leq 30$ cm: $+ 10$ mm, $- 8$ mm
 - 30 cm $< D \leq 100$ cm: $+ 12$ mm, $- 10$ mm
 - 100 cm $< D$: $+ 24$ mm, $- 20$ mm
- Planor (EHE art.5.2.e):
 - Formigó de neteja: ± 16 mm/2 m
 - Cara superior del fonament: ± 16 mm/2 m
 - Cares laterals (fonaments encofrats) : ± 16 mm/2 m
- Horitzontalitat: ± 5 mm/m, ≤ 15 mm

2.- CONDICIONS DEL PROCÉS D'EXECUCIÓ

CONDICIONS GENERALS:

Si la superfície sobre la que s'ha de formigonar ha sofert gelada, s'ha d'eliminar prèviament la part afectada.

La temperatura dels elements on es fa l'abocada ha de ser superior als 0°C.

El formigó s'ha de posar a l'obra abans que comenci l'adormiment, i a una temperatura $\geq 5^{\circ}\text{C}$.

La temperatura per a formigonar ha d'estar entre 5°C i 40°C. El formigonament s'ha de suspendre quan es prevegi que durant les 48 h següents la temperatura pot ser inferior a 0°C. Fora d'aquests límits, el formigonament requereix precaucions explícites i l'autorització de la D.F. En aquest cas, s'han de fer provetes amb les mateixes condicions de l'obra, per a poder verificar la resistència realment assolida.

Si l'encofrat és de fusta, ha de tenir la humitat necessària per tal que no absorbeixi l'aigua del formigó.

No s'admet l'alumini en motlles que hagin d'estar en contacte amb el formigó.

No s'ha de formigonar sense la conformitat de la D.F., un cop s'hagi revisat la posició de les armadures (si s'escau) i demés elements ja col·locats.

Si l'abocada del formigó es fa amb bomba, la D.F. ha d'aprovar la instal·lació de bombeig prèviament al formigonament.

No pot transcórrer més d'1 hora des de la fabricació del formigó fins el formigonament, a menys que la D.F. ho cregui convenient per aplicar medis que retardin l'adormiment.

No s'han de posar en contacte formigons fabricats amb tipus de ciments incompatibles entre ells.

L'abocada s'ha de fer des d'una alçària inferior a 1,5 m, sense que es produeixin disgregacions.

L'abocada ha de ser lenta per evitar la segregació i el rentat de la mescla ja abocada.

La velocitat de formigonament ha de ser suficient per assegurar que l'aire no quedi agafat i assenti el formigó. Alhora s'ha de vibrar enèrgicament.

El formigonament s'ha de suspendre en cas de pluja o de vent fort. Eventualment, la continuació dels treballs, en la forma que es proposi, ha de ser aprovada per la D.F.

En cap cas s'ha d'aturar el formigonament si no s'ha arribat a un junt adequat.

Els junts de formigonament han de ser aprovats per la D.F. abans del formigonament del junt.

En tornar a iniciar el formigonament del junt s'ha de retirar la capa superficial de morter, deixant els granulats al descobert i el junt net. Per a fer-ho no s'han d'utilitzar productes corrosius.

Abans de formigonar el junt s'ha d'humitejar.

Renovació de paviments i infraestructures al tram del carrer Oliva entre Enric Granados i Just Marlés

Quan la interrupció hagi estat superior a 48 h s'ha de recobrir el junt amb resina epoxi.

La compactació s'ha de realitzar per vibratge. El gruix màxim de la tongada depèn del vibrador utilitzat. S'ha de vibrar fins que s'aconsegueixi una massa compacta i sense que es produeixin disgregacions.

El vibratge ha de fer-se més intens a les zones d'alta densitat d'armadures, a les cantonades i als paraments.

Un cop reblert l'element no s'ha de corregir el seu aplomat, ni el seu anivellament.

Durant l'adormiment i fins aconseguir el 70% de la resistència prevista, s'han de mantenir humides les superfícies del formigó. Aquest procés ha de ser com a mínim de:

- 7 dies en temps humit i condicions normals
- 15 dies en temps calorós i sec, o quan la superfície de l'element estigui en contacte amb aigües o filtracions agressives

Durant l'adormiment s'han d'evitar sobrecàrregues i vibracions que puguin provocar la fissuració de l'element.

3.- UNITAT I CRITERIS D'AMIDAMENT

m3 de volum amidat segons les especificacions de la D.T., amb aquelles modificacions i singularitats acceptades prèviament i expressament per la DF.

4.- NORMATIVA DE COMPLIMENT OBLIGATORI

EHE Real Decreto 2661/1998, de 11 de diciembre, por el que se aprueba la Instrucción de Hormigón Estructural (EHE).

*PG 3/75 Orden de 6 de febrero de 1976 por la que se aprueba el Pliego de prescripciones técnicas generales para obras de carreteras y puentes.

F9 - PAVIMENTS
F92 - SUBBASES
F922 - SUBBASES DE SAULÓ

0.- ELEMENTS QUE CONTEMPLA EL PLEC

F922101J.

1.- DEFINICIÓ I CONDICIONS DE LES PARTIDES D'OBRA EXECUTADES

Formació de subbase o base per a paviment, amb sauló.

L'execució de la unitat d'obra inclou les operacions següents:

- Preparació i comprovació de la superfície d'assentament
- Aportació de material
- Estesa, humectació (si és necessària), i compactació de cada tongada
- Allisada de la superfície de l'última tongada

CONDICIONS GENERALS:

La capa ha de tenir el pendent especificat a la DT o, en el seu defecte, el que especifiqui la DF.

S'han de mantenir els pendents i dispositius de desguàs necessaris per tal d'evitar entollaments.

La superfície de la capa ha de quedar plana i a nivell amb les rasants previstes a la DT.

En tota la superfície s'ha d'arribar, com a mínim, al grau de compactació previst expressat com a percentatge sobre la densitat màxima obtinguda en l'assaig Pròctor Modificat (UNE 103501).

Mòdul Ev2 (assaig de placa de càrrega) (NLT 357):

- Esplanada (trànsit T3): >= 104 MPa
- Esplanada (trànsit T4-vorals): >= 78 MPa
- Subbase (trànsit T3): >= 80 MPa
- Subbase (trànsit T4-vorals): >= 60 MPa

A més, la relació Ev2/ Ev1 serà < a 2,2.

Toleràncies d'execució:

- Nivell de la superfície: ± 20 mm
- Replanteig de rasants: + 0, - 1/5 del gruix teòric
- Planor: ± 10 mm/3 m

Renovació de paviments i infraestructures al tram del carrer Oliva entre Enric Granados i Just Marlés

2.- CONDICIONS DEL PROCÉS D'EXECUCIÓ

S'han d'aturar els treballs quan la temperatura ambient sigui inferior a 2°C.

El material es pot utilitzar sempre que les condicions climatològiques no hagin produït alteracions en la seva humitat.

Abans de la utilització d'un tipus de material, serà preceptiva la realització d'un tram de prova, per tal de fixar la composició i forma d'actuació de l'equip compactador i per a determinar la humitat de compactació més adient al procediment d'execució. La DF decidirà si es acceptable la realització d'aquesta prova com a part integrant de l'obra.

La capa no s'ha d'estendre fins que s'hagi comprovat que la superfície sobre la que ha d'assentar-se té les condicions de qualitat i formes previstes, amb les toleràncies establertes. Si en aquesta superfície hi ha defectes o irregularitats que excedeixen les tolerables, s'han de corregir abans de l'execució de la partida d'obra.

L'estesa s'ha de realitzar, prenent cura d'evitar segregacions i contaminacions, en tongades de gruix no superior a 30 cm.

No s'ha d'estendre cap tongada mentre no s'hagi comprovat el grau de compactació de la precedent.

El contingut òptim d'humitat s'ha de determinar a l'obra, en funció de la maquinària disponible i dels resultats dels assaigs realitzats.

Abans d'estendre una tongada es pot homogeneïtzar i humidificar, si es considera necessari.

Totes les aportacions d'aigua han de fer-se abans de la compactació. Després, l'única humectació admissible és la de la preparació per a col·locar la capa següent.

La compactació s'ha d'efectuar longitudinalment, començant per les vores exteriors i progressant cap al centre per a cavalcar-se en cada recorregut en un ample no inferior a 1/3 del de l'element compactador.

La compactació se ha d'efectuar contínuament i sistemàticament. Si es realitza per franges, quan es compacti una d'elles s'ampliarà la zona de compactat per a incloure com a mínim 15 cm de la franja anterior.

Les zones que, per la seva reduïda extensió, el seu pendent o la seva proximitat a obres de pas o desguàs, murs o estructures, no permetin la utilització de l'equip habitual, s'han de compactar amb els medis adequats al cas per tal d'aconseguir la densitat prevista.

No s'autoritza el pas de vehicles i maquinària fins que la capa no s'hagi consolidat definitivament. Els defectes que es derivin d'aquest incompliment han de ser reparats pel contractista segons les indicacions de la DF.

3.- UNITAT I CRITERIS D'AMIDAMENT

m3 de volum amidat segons les especificacions de la DT.

L'abonament dels treballs de preparació de la superfície d'assentament correspon a la unitat d'obra de la capa subjacent.

No són d'abonament els es creïxos laterals ni els necessaris per a compensar la minva de gruixos de capes subjacents.

4.- NORMATIVA DE COMPLIMENT OBLIGATORI

* Orden FOM/3460/2003, de 28 de noviembre, por lo que se aprueba la norma 6.1-IC Secciones del firme, de la Instrucción Técnica de Carreteras.

5.- CONDICIONS DE CONTROL D'EXECUCIÓ I DE L'OBRA ACABADA

CONTROL D'EXECUCIÓ. OPERACIONS DE CONTROL:

Es considera com un lot de control el menor que resulti d'aplicar els 3 criteris següents aplicats sobre una tongada:

- Una longitud de 500 de calçada
- Una superfície de 3.500 m2 de calçada
- La fracció construïda diàriament

Les tasques de control a realitzar són les següents:

- Inspecció visual del material a la descàrrega dels camions, retirant el que presenti restes de terra vegetal, matèria orgànica o pedres de grandària superior a l'admissible.
- Inspecció visual de l'estat de la superfície sobre la que s'ha d'estendre la capa.
- Presa de coordenades i cotes a banda i banda i sobre l'eix de la capa, i control de l'amplada de la tongada estesa, cada 10 m lineals com a màxim.
- Execució d'un tram de prova que, a efectes de control, es tractarà com un lot d'execució.
- Comprovació de les toleràncies d'execució i control de la superfície sobre la que s'ha d'estendre la capa. Inspecció visual de l'estat de la superfície després del pas d'un camió carregat sobre ella.
- Control de l'estesa: comprovació visual del gruix, amplada i pendent transversal de les tongades d'execució i control de la temperatura ambient.
- Control de compactació. Es realitzaran 7 determinacions de la humitat i densitat in-situ.
- Assaig de placa de càrrega (NLT 357), sobre cada lot. En la zona d'aplicació de la placa es determinarà la humitat in-situ.
- Inspecció visual per a detectar punts baixos capaços de retenir aigua.

CONTROL DE L'OBRA ACABADA. OPERACIONS DE CONTROL:

Renovació de paviments i infraestructures al tram del carrer Oliva entre Enric Granados i Just Marlés

Les tasques de control a realitzar són les següents:

- Comparació entre la rasant acabada i la establerta en el projecte: comprovació de l'existència de ruptura de peralt; comprovació de la amplada de la capa; revisió dels cantells de perfils transversals.
- Control de la regularitat superficial mitjançant la determinació de l'índex de regularitat internacional (IRI) (NLT 330).

CRITERIS DE PRESA DE MOSTRES:

S'han de seguir els criteris que en cada cas, indiqui la DF. Els punts de control de densitat i humitat han d'estar uniformement repartits en sentit longitudinal i aleatòriament distribuïts en la secció transversal de la tongada.

CONTROL D'EXECUCIÓ. INTERPRETACIÓ DE RESULTATS I ACTUACIONS EN CAS D'INCOMPLIMENT:

No s'iniciarà l'execució d'aquesta unitat sense la corresponent aprovació del tram de prova per part de la DF.

No es podrà iniciar l'execució de la capa, sense que la superfície sobre la que s'ha d'assentar compleixi les exigències del plec de condicions.

S'aturaran els treballs d'estesa quan la temperatura ambient estigui per sota del límit establert al plec, o quan s'observi que es produeix segregació o contaminació del material.

Les densitats seques obtingudes en la capa compactada hauran de ser iguals o superiors a les especificades en el plec de condicions, en cada un dels punts de la mostra. Es podran admetre un màxim d'un 40% de punts amb resultat un 2% per sota del valor especificat, sempre que la mitjana del conjunt compleixi l'especificat.

En cas d'incompliment, el contractista corregirà la capa executada, per recompactació o substitució del material. En general, es treballarà sobre tota la tongada afectada (lot), a menys que el defecte de compactació estigui clarament localitzat. Els assaigs de comprovació de la compactació s'intensificaran al doble sobre les capes corregides.

El contingut d'humitat de les capes compactades tindrà caràcter informatiu, i no serà per sí mateix causa de rebuig.

El valor del mòdul de compressibilitat (segon cicle) obtingut a la placa de càrrega complirà les limitacions establertes al plec de condicions.

En cas contrari, es recompactarà fins a aconseguir els valors especificats.

Correcció, per part del contractista, dels defectes observats en el control geomètric i de regularitat superficial.

CONTROL DE L'OBRA ACABADA. INTERPRETACIÓ DE RESULTATS I ACTUACIONS EN CAS D'INCOMPLIMENT:

Correcció, per part del contractista, dels defectes observats en el control geomètric i de regularitat superficial.

F93 - BASES**F936 - BASES DE FORMIGÓ****0.- ELEMENTS QUE CONTEMPLA EL PLEC**

F9365G11.

1.- DEFINICIÓ I CONDICIONS DE LES PARTIDES D'OBRA EXECUTADES

Formació de subbase o base de formigó per a paviment.

S'han considerat les col·locacions del formigó següents:

- Estesa i vibratge amb regle vibratori
- Estesa i vibratge amb estenedora de formigó

Es considera estesa i vibració manual la col·locació del formigó amb regle vibratori, i estesa i vibració mecànica la col·locació del formigó amb estenedora.

L'execució de la unitat d'obra inclou les operacions següents:

En el cas de col·locació amb regle vibratori:

- Preparació i comprovació de la superfície d'assentament
- Muntatge d'encofrats
- Col·locació del formigó
- Execució de junts de formigonat
- Protecció del formigó fresc i curat
- Desmuntatge dels encofrats

En el cas de col·locació amb estenedora:

- Preparació i comprovació de la superfície d'assentament
- Col·locació d'elements de guiament de les màquines
- Col·locació del formigó
- Execució de junts de formigonat
- Protecció del formigó fresc i curat

CONDICIONS GENERALS:

Renovació de paviments i infraestructures al tram del carrer Oliva entre Enric Granados i Just Marlés

La superfície acabada ha d'estar reglejada.

No ha de tenir esquerdes ni discontinuïtats.

Ha de formar una superfície plana amb una textura uniforme i s'ha d'ajustar a les alineacions i a les rasants previstes.

Ha de tenir junts transversals de retracció fets cada 25 m². Els junts han de ser d'una fondària $\geq 1/3$ del gruix de la base i d'una amplària de 3 mm.

Ha de tenir junts de dilatació fets a distàncies no superiors a 25 m, han de ser de 2 cm d'amplària i han d'estar plens de poliestirè expandit.

Els junts de formigonat han de ser de tot el gruix i s'ha de procurar de fer-los coincidir amb els junts de retracció.

La resistència característica del formigó es comprovarà d'acord amb l'article 86 de l'EHE-08

Toleràncies d'execució:

- Gruix: ± 15 mm
- Nivell: ± 10 mm

2.- CONDICIONS DEL PROCÉS D'EXECUCIÓ

El formigonament s'ha de fer a una temperatura ambient entre 5°C i 40°C.

S'han d'aturar els treballs quan la pluja pugui llevar la capa superficial del formigó fresc.

S'ha de vibrar fins aconseguir una massa compacta i sense que es produeixin segregacions.

Durant l'adormiment i fins que s'aconsegueixi el 70% de la resistència prevista, s'ha de mantenir humida la superfície del formigó amb els mitjans necessaris segons el tipus de ciment utilitzat i les condicions climatològiques del lloc.

Aquest procés ha de durar com a mínim:

- 15 dies en temps calorós i sec
- 7 dies en temps humit

La capa no s'ha de trepitjar durant les 24 h següents a la seva formació.

3.- UNITAT I CRITERIS D'AMIDAMENT

m3 de volum amidat segons les especificacions de la DT.

4.- NORMATIVA DE COMPLIMENT OBLIGATORI

Real Decreto 1247/2008, de 18 de julio, por el que se aprueba la Instrucción de Hormigón Estructural (EHE-08).

F97 - RIGILES**F978 - RIGILES DE FORMIGÓ****0.- ELEMENTS QUE CONTEMPLA EL PLEC**

F9788GD1.

1.- DEFINICIÓ I CONDICIONS DE LES PARTIDES D'OBRA EXECUTADES

Execució de les operacions necessàries per a la formació de rigoles.

S'han considerat les unitats d'obra següents:

- Formació de rigola amb formigó en massa.

L'execució de la unitat d'obra inclou les operacions següents:

Rigola de formigó:

- Preparació i comprovació de la superfície d'assentament
- Col·locació del formigó
- Execució dels junts
- Protecció del formigó fresc i cura

RIGOLA:

S'ha d'ajustar a les alineacions previstes.

Quan la rigola és sense forma de cuneta, la cara superior ha de tenir un pendent transversal del 2% al 4% per al desguàs del ferm, excepte quan siguin rigoles sense desnivell.

Toleràncies d'execució:

- Replanteig: ± 10 mm (no acumulatius)

Renovació de paviments i infraestructures al tram del carrer Oliva entre Enric Granados i Just Marlés

- Nivell: ± 10 mm
- Planor: ± 4 mm/2 m

RIGOLA DE FORMIGÓ:

La rigola ha de tenir un aspecte uniforme, net, sense escantonaments ni altres defectes. L'acabat ha de ser remolinat.

La secció de la rigola no ha de quedar disminuïda en cap punt per la introducció d'elements de l'encofrat ni d'altres.

La resistència característica del formigó es comprovarà d'acord amb l'article 86 de l'EHE-08

Les toleràncies d'execució han de complir l'especificat en l'article 5.9 de l'annex 11 de la norma EHE-08 .

2.- CONDICIONS DEL PROCÉS D'EXECUCIÓ**CONDICIONS GENERALS:**

El suport ha de tenir el grau de compactació adequat i les rasants previstes.

Grau de compactació (assaig PM)

- Base de formigó o rigola amb peces: $\geq 95\%$

- Rigola de formigó: $\geq 90\%$

ELEMENTS DE FORMIGÓ EN MASSA:

La temperatura ambient per a formigonar ha d'estar entre 5°C i 40°C.

S'han d'aturar els treballs quan la pluja pugui llevar la capa superficial del formigó fresc.

El formigó s'ha de posar a l'obra abans que iniciï el seu adormiment.

L'abocada del formigó s'ha de fer sense que es produeixin disgregacions.

La compactació s'ha de fer per vibració fins aconseguir una massa compacta i sense que es produeixin segregacions.

Per a realitzar junts de formigonament no previstos al projecte és necessària l'autorització i les indicacions explícites de la DF.

Durant l'adormiment i fins aconseguir el 70% de la resistència prevista s'ha de mantenir humida la superfície del formigó. Aquest procés ha de ser, com a mínim, de 3 dies.

3.- UNITAT I CRITERIS D'AMIDAMENT**RIGOLA:**

m de llargària amidada segons les especificacions de la DT.

4.- NORMATIVA DE COMPLIMENT OBLIGATORI**ELEMENTS DE FORMIGÓ EN MASSA:**

* Real Decreto 1247/2008, de 18 de julio, por el que se aprueba la instrucción de hormigón estructural (EHE-08).

F99 - ESCOCELLS**F991 - FORMACIÓ D'ESCOCELLS****0.- ELEMENTS QUE CONTEMPLA EL PLEC**

F9917515.

1.- DEFINICIÓ I CONDICIONS DE LES PARTIDES D'OBRA EXECUTADES

Formació d'escocells per a voreres.

S'han considerat els escocells formats amb els materials següents:

- Peces prefabricades de morter de ciment
- Totxanes o maons foradats
- Xapa d'acer galvanitzat
- Xapa d'acer amb acabat "corten"

L'execució de la unitat d'obra inclou les operacions següents:

En el cas d'utilitzar peces de morter de ciment:

- Preparació i comprovació de la superfície d'assentament
- Col·locació del formigó de la base
- Humectació de les peces
- Col·locació de les peces de l'escocell rejuntades amb morter

Renovació de paviments i infraestructures al tram del carrer Oliva entre Enric Granados i Just Marlés

En el cas d'utilitzar totxanes o maons:

- Preparació i comprovació de la superfície d'assentament

- Col·locació del formigó de la base

- Humectació de les peces

- Col·locació de les peces rejuntades amb morter

- Arrebossat de l'escocell

En el cas d'utilitzar xapa d'acer:

- Replanteig

- Col·locació previa, aplomat i anivellament

- Fixació definitiva i neteja

PECES COL·LOCADES SOBRE UNA BASE DE FORMIGÓ:

Les peces que formen l'escocell no han de tenir escantonaments, esquerdes o d'altres defectes visibles.

El formigó de la base ha de quedar uniforme, continu i la seva resistència característica estimada (Fest) al cap de 28 dies ha de ser $\geq 0,9$ x Fck. Aquesta base de formigó no ha de quedar visible.

Les parets de l'escocell acabat han de quedar a escaire, planes i aplomades. Les peces han de quedar ben travades en les cantonades.

Han de quedar al mateix pla.

Han de quedar al nivell definit per la DT o, en el seu defecte, al que especifiqui la DF.

Base de formigó: ≥ 15 x 7 cm

ESCOCELLS DE TOTXANA O MAÓ:

Toleràncies d'execució:

- Dimensions: ± 15 mm

- Escairat: ± 5 mm respecte el rectangle teòric

- Nivell: ± 10 mm

- Aplomat: ± 5 mm

- Planor: ± 5 mm/m

ESCOCELLS DE PECES DE MORTER DE CIMENT:

Les quatre peces han d'anar col·locades a tocar.

Junt entre les peces i el paviment: ≥ 3 mm

Toleràncies d'execució:

- Balcament de l'escocell: ± 3 mm

- Nivell: + 2 mm, - 10 mm

- Junts: ± 1 mm

ESCOCELL DE XAPA D'ACER:

L'element col·locat ha de tenir un aspecte uniforme, ha d'estar net i sense defectes.

Ha de quedar aplomat.

S'ha d'ajustar a les alineacions previstes i ha de sobresortir de la rigola l'alçària indicada en la DT

La part superior de l'escocell ha de quedar en un mateix pla que el paviment de la vorera, no ha de sobresortir.

Ha de quedar unit a la base mitjançant les potes d'ancoratge.

La unió de l'escocell amb el paviment de la vorera ha de quedar segellada en tot el seu perímetre.

2.- CONDICIONS DEL PROCÉS D'EXECUCIÓ**CONDICIONS GENERALS:**

S'ha de treballar a una temperatura ambient que oscil·li entre els 5°C i els 40°C, sense pluja.

Abans de començar els treballs, es farà un replanteig previ que ha de ser aprovat per la DF.

El procés de col·locació no ha d'afectar a la qualitat dels materials.

S'ha de comprovar que les característiques del producte corresponen a les especificades al projecte.

PECES COL·LOCADES SOBRE UNA BASE DE FORMIGÓ:

Ha de quedar feta l'excavació necessària per a la construcció de l'element.

Les peces per col·locar han de tenir la humitat necessària per tal que no absorbeixin l'aigua del morter.

3.- UNITAT I CRITERIS D'AMIDAMENT

Unitat amidada segons les especificacions de la DT.

4.- NORMATIVA DE COMPLIMENT OBLIGATORI

No hi ha normativa de compliment obligatori.

Renovació de paviments i infraestructures al tram del carrer Oliva entre Enric Granados i Just Marlés**F9E - PAVIMENTS DE PANOT****F9E1 - PAVIMENTS DE PANOT****0.- ELEMENTS QUE CONTEMPLA EL PLEC**

F9E13104.

1.- DEFINICIÓ I CONDICIONS DE LES PARTIDES D'OBRA EXECUTADES**DEFINICIÓ:**

Formació de paviments de panot.

S'han considerat els casos següents:

- Paviments de panot col·locats a l'estesa amb sorra-ciment, amb o sense suport de 3 cm de sorra
- Paviments de panot col·locats a truc de maceta amb morter, amb o sense suport de 3 cm de sorra

L'execució de la unitat d'obra inclou les operacions següents:

En la col·locació a l'estesa amb sorra-ciment:

- Preparació i comprovació de la superfície d'assentament
- Col·locació de la capa de sorra, en el seu cas
- Col·locació de la sorra-ciment
- Col·locació de les peces de panot
- Humectació de la superfície
- Confecció i col·locació de la beurada

En la col·locació a truc de maceta amb morter:

- Preparació i comprovació de la superfície d'assentament
- Col·locació de la capa de sorra, en el seu cas
- Col·locació de la capa de morter
- Humectació de les peces per col·locar
- Col·locació de les peces de panot
- Humectació de la superfície
- Confecció i col·locació de la beurada

CONDICIONS GENERALS:

El paviment ha de formar una superfície plana, uniforme i s'ha d'ajustar a les alineacions i a les rasants previstes.

En el paviment no hi ha d'haver peces escantonades, taques ni d'altres defectes superficials.

Les peces han d'estar col·locades a tocar i alineades.

Els acords del paviment han de quedar fets contra les voreres o els murets.

Ha de tenir junts laterals de contracció cada 25 m2, de 2 cm de gruix, segellats amb sorra. Aquests junts han d'estar el més aprop possible dels junts de contracció de la base.

Els junts que no siguin de contracció han de quedar plens de beurada de ciment pòrtland.

Pendent transversal: >= 2%

Toleràncies d'execució:

- Nivell: ± 10 mm
- Replanteig: ± 10 mm
- Planor: ± 4 mm/2 m
- Rectitud dels junts: ± 3 mm/2 m

2.- CONDICIONS DEL PROCÉS D'EXECUCIÓ**CONDICIONS GENERALS:**

S'han de col·locar començant per les vorades o els murets.

Una vegada col·locades les peces s'ha d'estendre la beurada.

No s'ha de trepitjar després d'haver-se abeurat, fins al cap de 24 h a l'estiu i 48 h a l'hivern.

COL·LOCACIÓ AMB MORTER I JUNTS REBLERTS AMB BEURADA:

S'han de suspendre els treballs quan la temperatura sigui < 5°C.

Les peces per col·locar han de tenir la humitat necessària per tal que no absorbeixin l'aigua del morter.

Renovació de paviments i infraestructures al tram del carrer Oliva entre Enric Granados i Just Marlés**3.- UNITAT I CRITERIS D'AMIDAMENT**

m2 de superfície executada d'acord amb les especificacions de la D.T., amb deducció de la superfície corresponent a forats interiors, d'acord amb els criteris següents:

- Forats d'1,5 m2, com a màxim: no es dedueixen
- Forats de mes d'1,5 m2: es dedueixen al 100%

Aquests criteris inclouen l'acabament específic dels acords a les vores, sense que comporti l'ús de materials diferents d'aquells que normalment conformen la unitat.

4.- NORMATIVA DE COMPLIMENT OBLIGATORI

No hi ha normativa de compliment obligatori.

F9H - PAVIMENTS DE MESCLA BITUMINOSA**F9H1 - PAVIMENTS DE MESCLA BITUMINOSA CONTÍNUA EN CALENT****0.- ELEMENTS QUE CONTEMPLA EL PLEC**

F9H11231,F9H11831.

1.- DEFINICIÓ I CONDICIONS DE LES PARTIDES D'OBRA EXECUTADES

Mescla bituminosa en calent, tipus formigó bituminós, resultat de la combinació d'un lligant hidrocarbonat, granulats (inclòs el pols mineral) amb granulometria continua i eventualment additius, de manera que totes les partícules del granulat quedin recobertes per una pel·lícula homogènia de lligant col·locada i compactada, a una temperatura molt superior a la d'ambient.

L'execució de la unitat d'obra inclou les operacions següents:

- Estudi de la mescla i obtenció de la fórmula de treball i aprovació d'aquesta per la DO
- Realització del tram de prova i aprovació d'aquest per la DO
- Comprovació de la superfície d'assentament
- Extensió de la mescla
- Compactació de la mescla
- Execució de junts de construcció
- Protecció del paviment acabat

CONDICIONS GENERALS:

La superfície acabada ha de ser de textura homogènia, uniforme i sense segregacions.

S'ha d'ajustar als perfils previstos, en la seva rasant, gruix i amplària.

La densitat obtinguda segons s'indica en l'apartat 542.9.3.2.1 del PG-3 no ha de ser inferior als valors següents:

- Capes de gruix >= 6 cm: 98%

- Capes de gruix < 6 cm: 97%

L'í ndex de Regularitat Internacional (IRI), segons NLT 330, obtingut segons l'indicat en l'apartat 542.9.4 del PG-3 ha de complir els valors de les taules 542.15 o 542.16 del PG-3.

En capes de rodadura:

- Macro textura superficial obtinguda amb el mètode del cercle de sorra (UNE-EN 13036-1) mesurada abans de la posada en servei de la capa: >= 0,7 mm
- Resistència al lliscament (NLT 336) CRT mínim (%): 65 (Mesurada 2 mesos després d'entrar en servei la capa)

Toleràncies d'execució:

- Amplària del semiperfil: No s'admeten amplàries inferiors a les teòriques
- Gruix de la capa: No s'admeten gruixos inferiors al teòrics
- Nivell de la capa de rodadura: ± 10 mm
- Nivell de les altres capes: ± 15 mm

2.- CONDICIONS DEL PROCÉS D'EXECUCIÓ

Renovació de paviments i infraestructures al tram del carrer Oliva entre Enric Granados i Just Marlés

S'ha de realitzar un tram de prova, amb una longitud no inferior a la definida en el Plec de Prescripcions Tècniques Particulars. La DF ha de determinar si es pot acceptar la realització del tram de prova com a part integrant de l'obra en construcció.

A la vista dels resultats obtinguts, el Director d'Obra ha de definir si és acceptable o no la fórmula de treball i si són acceptables o no els equips proposats pel Contractista.

Durant l'execució del tram de prova s'ha d'analitzar la correspondència, al seu cas, entre els mètodes de control de la dosificació del lligant hidrocarbonat i de la densitat in situ establerts als Plecs de Prescripcions Tècniques Particulars, i altres mètodes ràpids de control.

Excepte autorització expressa del Director d'Obra, s'han de suspendre els treballs quan la temperatura ambient a l'ombra sigui inferior a 5°C, excepte si el gruix de la capa a estendre fos inferior a 5 cm, en aquest cas el límit serà de 8°C. Amb vent intens, després de gelades o a taulers d'estructures, la DF ha de poder augmentar aquests límits, en funció dels resultats de compactació obtinguts. Tampoc es permet la posta en obra en cas de pluja.

La capa no s'ha d'estendre fins que s'hagi comprovat que la superfície sobre la que ha d'assentar-se té les condicions de qualitat i formes previstes, amb les toleràncies establertes. Si en aquesta superfície hi ha defectes o irregularitats que excedeixen les tolerables, s'han de corregir abans de l'execució de la partida d'obra, d'acord amb les instruccions de la DF.

La regularitat superficial de la capa sobre la que s'ha d'estendre la mescla, ha de complir l'indicat en les taules 510.6, 513.8, 542.15 ó 542.16 del PG-3. Sobre aquesta capa s'ha d'haver aplicat un reg d'imprimació o d'adherència, que ha de complir l'especificat en els articles 530 ó 531 del PG-3.

Si la superfície estigués constituïda per un paviment hidrocarbonat, i aquest fos heterogeni, s'haurà d'eliminar mitjançant fressat els excessos de lligant i segellar les zones massa permeables, segons les instruccions del Director d'Obra.

S'ha de comprovar que transcorregut el termini de trencament del lligant dels tractaments aplicats, no queden restes d'aigua. El reg ha d'estar curat i ha de conservar tota la capacitat d'unió amb la mescla.

L'equip d'estesa ha de complir les especificacions de l'article 542.4.3 del PG-3.

L'estesa de la mescla s'ha de fer mecànicament començant per la vora inferior de la capa i amb la major continuïtat possible, per franges horitzontals. L'amplària de les franges s'ha d'estudiar per a que hi hagi el menor nombre de junts possible.

A les vies sense manteniment de la circulació per a les categories de trànsit T00 a T1 o amb superfícies per estendre superiors a 70000 m², s'ha d'estendre la capa en tota la seva amplada, treballant si fos necessari amb 2 o més estenedores lleugerament desfasades, evitant junts longitudinals.

Als demés casos, després d'haver estès i compactat una franja, s'ha d'estendre la següent mentre la vora de la primera es trobi encara calent i en condicions de ser compactada; en cas contrari s'ha d'executar un junt longitudinal.

L'estenedora s'ha de regular de forma que la superfície de la capa estesa resulti llisa i uniforme, sense segregacions ni arrossegaments, i amb un gruix tal que, un cop compactada, s'ajusti a la rasant i secció transversal indicades a la DT del Projecte, amb les toleràncies indicades.

L'estesa s'ha de fer amb la major continuïtat possible, ajustant la velocitat de l'estenedora a la producció de la central de fabricació de manera que aquella no s'aturi. En cas de parada, es comprovarà que la temperatura de la mescla a estendre, en la tolva de l'estenedora i a sota d'aquesta, no baixi de la prescrita en la fórmula de treball per a l'inici de compactació, en cas contrari cal executar un junt transversal. On resulti impossible, a judici del Director d'Obra, l'ús de màquines estenedores, la mescla bituminosa en calent s'ha de poder posar en obra per altres procediments aprovats per aquest. S'ha de descarregar fora de la zona on s'hagi d'estendre i s'ha de distribuir en una capa uniforme i d'un gruix tal que, una vegada compactada, s'ajusti a la rasant i secció transversal indicades als Plànols del Projecte, amb les toleràncies indicades.

L'equip de compactació ha de complir les especificacions de l'article 542.4.4 del PG-3.

La compactació s'ha de realitzar segons el pla aprovat pel Director d'Obra en funció dels resultats del tram de prova; s'ha de fer a la major temperatura possible, sense sobrepassar la màxima prescrita en la fórmula de treball i sense que es produeixi desplaçament de la mescla estesa; i s'ha de continuar mentre la temperatura de la mescla no baixi de la mínima prescrita en la fórmula de treball i la mescla es trobi en condicions de ser compactada, fins que assolixi la densitat especificada.

En mescles bituminoses fabricades amb betums millorats o modificats amb cautxú i en mescles bituminoses amb addició de cautxú, amb la finalitat de mantenir la densitat de la tongada fins que l'augment de la viscositat del betum contraresti una eventual tendència del cautxú a recuperar la seva forma, s'ha de continuar obligatòriament el procés de compactació fins que la temperatura de la mescla baixi de la mínima establerta a la fórmula de treball, encara que s'hagi assolit prèviament la densitat abans especificada.

La compactació s'ha de fer longitudinalment, de manera continua i sistemàtica. Si l'estesa de la mescla bituminosa es fa per franges, en compactar una d'aquestes s'ha d'ampliar la zona de compactació per tal que inclogui 15 cm de l'anterior, com a mínim.

Els corrons han de portar la seva roda motriu del costat més proper a l'estenedora; els seus canvis de direcció s'han de fer sobre la mescla que ja s'ha compactat, i els seus canvis de sentit s'han de fer amb suavitat. S'ha de cuidar que els elements de compactació estiguin nets i, si és precís, humits.

En el cas en que hi hagi junts, s'ha de procurar que els junts transversals de capes sobreposades quedin a un mínim de 5 m un de l'altra, i que els longitudinals quedin desplaçades a un mínim de 15 cm un de l'altra.

A l'estendre franges longitudinals contigües, si la temperatura de l'estesa en primer lloc no fos superior al mínim fixat en la fórmula de treball per acabar la compactació, la vora d'aquesta franja s'ha de tallar verticalment, deixant al descobert una superfície plana i vertical. Se li ha d'aplicar una capa uniforme i lleugera de reg d'adherència segons l'article 531 del PG 3, deixant trencar l'emulsió suficientment. A continuació, s'ha d'escalfar el junt i estendre la següent franja contra ella.

Renovació de paviments i infraestructures al tram del carrer Oliva entre Enric Granados i Just Marlés

Els junts transversals en capes de rodadura s'han de compactar transversalment, i s'ha de disposar els recolzaments necessaris per als elements de compactació.

La capa executada només es pot obrir a la circulació quan assolixi la temperatura ambient en tot el seu gruix, o be, prèvia autorització de la DF, quan assolixi la temperatura de 60°C. En aquest cas s'han d'evitar les parades i canvis de direcció sobre la capa fins que aquesta assolixi la temperatura ambient.

3.- UNITAT I CRITERIS D'AMIDAMENT

t de pes segons tipus, mesurades multiplicant els amples de cada capa segons amb les seccions tipus especificades a la DT, per els gruixos mitjos i les densitats mitjanes obtingudes dels assaigs de control de cada lot.

L'abonament dels treballs de preparació de la superfície d'assentament correspon a la unitat d'obra de la capa subjacent.

No són d'abonament en aquesta unitat d'obra els regs d'imprimació o d'adherència.

4.- NORMATIVA DE COMPLIMENT OBLIGATORI

Orden FOM/3460/2003, de 28 de noviembre, por lo que se aprueba la norma 6.1-IC Secciones del firme, de la Instrucción Técnica de Carreteras.

Orden de 6 de febrero de 1976 por la que se aprueba el Pliego de prescripciones técnicas generales para obras de carreteras y puentes (PG-3/75)

Orden Circular 24/2008, sobre el Pliego de Prescripciones técnicas generales para obras de carreteras y puentes (PG-3). Artículos: 542-Mezclas bituminosas en caliente tipo hormigón bituminoso y 543-Mezclas bituminosas para capas de rodadura. Mezclas drenantes y discontinuas.

5.- CONDICIONS DE CONTROL D'EXECUCIÓ I DE L'OBRA ACABADA**CONTROL D'EXECUCIÓ. OPERACIONS DE CONTROL:**

Abans d'iniciar-se la posta en obra de cada tipus de mescla bituminosa en calent. Execució d'un tram de prova, per comprovar:

- La fórmula de treball
- Els equips proposats per el contractista
- La forma específica d'actuació dels equips
- La correspondència entre els mètodes de control de fabricació i els resultats in situ

En l'execució d'una capa:

- Inspecció visual de l'aspecte de la mescla i mesura de la temperatura de la mescla i la temperatura ambient, al descarregar en l'estenedora o equip de transferència
- Presa de mostres i preparació de provetes segons UNE-EN 12697-30 si la mida màxima del granulat es 22 mm o segons UNE-EN 12697-32 per a mides màximes del granulat superiors, al menys un cop al dia i al menys un cop per lot determinat segons el menor dels valors següents:

- 500 m de calçada
- 3.500 m² de calçada
- la fracció construïda diàriament
- Determinar el contingut de forats segons UNE-EN 12697-8 de les provetes anteriors
- Determinar la densitat aparent segons UNE-EN 12697-6 amb el mètode d'assaig de l'annex B de la UNE-EN 13108-20
- Determinació per a cada lot de la densitat de referència per a compactació, com el valor mig dels 4 últims valors de densitat aparent obtinguts de les provetes del punt anterior
- Dosificació del lligant segons UNE-EN 12697-1, amb la freqüència que estableixi el DO, sobre les mostres de les provetes
- Granulometria dels granulats extrems segons UNE-EN 12697-2, amb la freqüència que estableixi el DO, sobre les mostres de les provetes
- Gruix de l'estesa, mitjançant punxó graduat amb la freqüència que estableixi el DO
- Que el nombre i tipus de compactadors son els aprovats
- Que funcionen els dispositius d'humectació, neteja i protecció dels compactadors
- El llast, pes total i en el seu cas, pressió d'inflament dels compactadors
- La freqüència i l'amplitud en els compactadors vibratoris
- Nombre de passades de cada compactador
- Temperatura de la superfície de la capa en acabar la compactació

CONTROL DE L'OBRA ACABADA. OPERACIONS DE CONTROL:

- Extracció de testimonis, en punts aleatoris, en un nombre més gran o igual a 5 per lot
- Determinar la densitat i el gruix dels testimonis anteriors segons UNE-EN 12697-6, considerant les condicions d'assaig de l'annex B de la UNE-EN 13108-20
- Control de la regularitat superficial del lot 24 h després de la seva execució i abans d'estendre la capa següent, determinant l'IRI segons NLT 330, calculant un valor cada hm. En les capes de rodadura s'ha de comprovar la regularitat superficial a més, abans de la recepció definitiva de les obres, en tota la llargària de l'obra

En capes de rodadura, cal comprovar a més:

- Mesura de la macrotextura superficial segons UNE-EN 13036-1, abans de la posada en servei de la capa, en 5 punts escollits aleatòriament, amb un punt per hm com a mínim
- Determinació de la resistència al lliscament, segons NLT 336, una cop passats 2 meses de la posada en servei de la capa, en tota la llargària del lot

CONTROL DE L'OBRA ACABADA. INTERPRETACIÓ DE RESULTATS I ACTUACIONS EN CAS D'INCOMPLIMENT:

El lot de control definit en el procés d'execució (500 m de calçada, 3.500 m2 de calçada o j ornada diària) s'ha d'acceptar o rebutjar globalment.

Les condicions d'acceptació són les següents:

Densitat:

- La densitat mitja obtinguda no ha de ser inferior a l'especificada anteriorment; no més de 3 individus de la mostra assajada podran presentar resultats individuals que baixin de la prescrita en més de 2 punts percentuals. Si la densitat mitja obtinguda és inferior, s'ha de procedir de la següent manera:
- Si la densitat mitja obtinguda és inferior al 95% de la densitat de referència, s'ha d'aixecar la capa de mescla bituminosa corresponent al lot controlat mitjançant fressat i s'ha de reposar per compte del Contractista;
- Si la densitat mitja obtinguda no és inferior al 95% de la densitat de referència, s'ha d'aplicar una penalització econòmica del 10% a la capa de mescla bituminosa corresponent al lot controlat.

Gruix:

- El gruix mig obtingut no ha de ser inferior al previst a la secció-típus de la DT. No més de 3 individus de la mostra assajada poden presentar resultats individuals que baixin del prescrit en més d'un 10%.

Si el gruix mig obtingut en una capa és inferior a l'especificat anteriorment, s'ha de procedir de la següent manera:

- Per capes de base:
 - Si el gruix mig obtingut en una capa de base fos inferior al 80% de l'especificat abans, s'ha de rebutjar la capa, i el Contractista, pel seu compte, ha d'aixecar la capa mitjançant fressat i reposar-la o estendre de nou una altra capa sobre la rebutjada si no hi haguessin problemes de gèlib;
 - Si el gruix mig obtingut fos superior al 80% de l'especificat abans, i no existissin problemes d'entollament, s'ha de compensar el minvament de la capa amb el gruix addicional corresponent a la capa superior per compte del Contractista.
- Per capes intermèdies:
 - Si el gruix mig obtingut en una capa intermèdia fos inferior al 90% de l'especificat abans, s'ha de rebutjar la capa, i el Contractista, pel seu compte, ha d'aixecar la capa mitjançant fressat i reposar-la o estendre de nou una altra capa sobre la rebutjada si no hi haguessin problemes de gèlib o sobrecàrregues en estructures
 - Si el gruix mig obtingut fos superior al 90% de l'especificat abans, i no existissin problemes d'entollament, s'ha d'acceptar la capa amb una penalització econòmica del 10%.
- Per capes de rodadura:
 - Si el gruix mig obtingut fos inferior a l'especificat s'ha de rebutjar la capa, i el Contractista, pel seu compte, ha d'aixecar la capa mitjançant fressat i reposar-la o estendre de nou una altra capa sobre la rebutjada si no hi haguessin problemes de gèlib o sobrecàrregues en estructures

Regularitat superficial:

- Si els resultats de la regularitat superficial de la capa acabada excedeixen els límits establerts, es procedirà de la següent manera:
 - Si els resultats excedeixen els límits establerts en més del 10% de la longitud de l tram controlat o de la longitud total de l'obra per a capes de rodadura, s'ha d'estendre una nova capa de mescla bituminosa amb el gruix que determini el DO a càrrec del Contractista;
 - Si els resultats excedeixen els límits establerts en menys del 10% de la longitud del tram controlat o de la longitud total de l'obra, s'han de corregir els defectes de regularitat superficial mitjançant fressat a càrrec del Contractista. La localització dels esmentats defectes s'ha de fer sobre els perfils longitudinals obtinguts en l'auscultació per la determinació de la regularitat superficial.
- Si els resultats de la regularitat superficial de la capa de rodadura en trams uniformes i continus, amb longituds superiors a 2 km, milloren els límits establerts, i compleixen amb els valors de les taules següents, segons correspongui, es podrà incrementar l'abonament de mescla bituminosa, segons l'establert en l'apartat 542.11 del PG 3:
 - Per fermes de nova construcció amb possibilitat d'abonament addicional: PG 3 Taula 542.20a
 - Per fermes rehabilitats estructuralment amb possibilitat d'abonament addicional: PG 3 Taula 542.20b

Macrotextura superficial:

- El resultat mig de l'assaig de la mesura de la macrotextura superficial no ha de resultar inferior al valor previst. No més d'un individu de la mostra assajada pot presentar un resultat individual inferior a aquest valor en més del 25%.

Si el resultat mig de l'assaig de la mesura de la macrotextura superficial resulta inferior al valor previst, es procedirà de la següent manera:

- Si el resultat mig de l'assaig de la mesura de la macrotextura superficial resulta inferior al 90% del valor previst, s'ha d'estendre una nova capa de rodadura a càrrec del Contractista
- Si el resultat mig de l'assaig de la mesura de la macrotextura superficial resulta superior al 90% del valor previst, s'ha d'aplicar una penalització econòmica del 10%

Resistència al lliscament:

- Si el resultat mig de l'assaig de determinació de la resistència al lliscament resulta inferior al valor previst, es procedirà de la següent manera:

- Si el resultat mig de l'assaig de determinació de la resistència al lliscament resulta inferior al 90% del valor previst, s'ha d'estendre una nova capa de rodadura a càrrec del Contractista.
- Si el resultat mig de l'assaig de determinació de la resistència al lliscament resulta superior al 90% del valor previst, s'aplicarà una penalització econòmica del 10%

FB - PROTECCIONS I SENYALITZACIÓ
FBA - SENYALITZACIÓ HORIZONTAL

0.- ELEMENTS QUE CONTEMPLA EL PLEC

FBA1E110,FBA31110,FBA22511.

1.- DEFINICIÓ I CONDICIONS DE LES PARTIDES D'OBRA EXECUTADES

Pintat sobre paviment de marques de senyalització horitzontal.

S'han considerat les marques següents:

- Marques longitudinals
- Marques transversals
- Marques superficials
- Pintat de banda contigua sonora

S'han considerat els tipus de marques següents:

- Reflectants
- No reflectants
- Vials públics
- Vials privats

L'execució de la unitat d'obra inclou les operacions següents:

- Replanteig
- Neteja i acondicionament del paviment
- Aplicació de la pintura
- Proteccions provisionals durant l'aplicació i el temps d'assecatge

CONDICIONS GENERALS:

Les marques han de tenir el color, forma, dimensions i ubicació indicats a la DT.

Han de tenir les vores netes i ben perfilades.

La capa de pintura ha de ser clara, uniforme i duradera.

El color de la marca ha de correspondre a la referència B-118 de la UNE 48-103.

El color ha de complir les especificacions de la UNE-EN 1436.

Dosificació de pintura: 720 g/m2

Toleràncies d'execució:

- Replanteig: ± 3 cm
- Dosificació de pintura i microesferes: - 0%, + 12%

MARQUES REFLECTANTS:

Dosificació de microesferes de vidre: 480 g/m2

CARRETERES:

Relació de contrast marca/paviment (UNE 135-200/1): 1,7

Resistència al lliscament (UNE 135-200/1): >= 0,45

Coefficient de retrorreflexió (UNE-EN 1436):

- Color blanc:

- 30 dies: >= 300 mcd/lx m2
- 180 dies: >= 200 mcd/lx m2
- 730 dies: >= 100 mcd/lx m2

- Color groc: >= 150 mcd/lx m2

Factor de luminància (UNE-EN 1436):

- Color blanc:

- Sobre paviment bituminós: >= 0,30

Renovació de paviments i infraestructures al tram del carrer Oliva entre Enric Granados i Just Marlés

- Sobre paviment de formigó: >= 0,40
- Color groc: >= 0,20

BANDA CONTÍ NUA SONORA:

La banda sonora ha d'estar formada per un mosaic de peces pintades sobre el paviment, totes de la mateixa mida, amb la separació suficient per tal que facin soroll en ser trepitjades per les rodes del vehicle.

CRITERIS DE SENYALITZACIÓ PROVISIONAL D'OBRES:

No s'iniciaran obres que afectin a la lliure circulació sense haver col·locat la corresponent senyalització, abalisament i, en el seu cas, defenses. La seva forma, suport, colors, pictogrames i dimensions es correspondran amb l'establert en la Norma de Carreteres 8.3.- IC i catàleg d'Elements de Senyalització, Abalisament i Defensa per a circulació vial.

La part inferior dels senyals estaran a 1 m sobre la calçada. S'exceptua el cas dels senyals "SENTIT PROHIBIT" I "SENTIT OBLIGATORI" en calçades divergents, que podran col·locar-se sobre un pal solament, a la mínima altura.

Els senyals i plafons direccionals, es col·locaran sempre perpendiculars a l'eix de la via, mai inclinades.

El fons dels senyals provisionals d'obra serà de color groc.

Està prohibit posar cartells amb missatges escrits, diferents dels que figuren en el Codi de Circulació.

Tot senyal que impliqui una PROHIBICIÓ o OBLIGACIÓ haurà de ser repetida a intervals d'1 min. (s/velocitat limitada) i anul·lada en quant sigui possible.

Tota senyalització d'obres que exigeixi l'ocupació de part de l'explicació de la carretera, es compondrà, com a mínim, dels següents elements:

- Senyal de perill "OBRES" (Placa TP – 18).

- Barrera que limiti frontalment la zona no utilitzable de l'explicació.

La placa "OBRES" haurà d'estar, com a mínim, a 150 m i, com a màxim, a 250 m de la barrera, en funció de la visibilitat del tram, de la velocitat del tràfic i del número de senyals complementaris, que es necessitin col·locar entre senyal i barrera. Finalitzats els treballs hauran de retirar-se absolutament, si no queda cap obstacle en la calçada.

Per a aclarir, completar o intensificar la senyalització mínima, podrà afegir-se, segons les circumstàncies, els següents elements:

- Limitació progressiva de la velocitat, en escalons màxims de 30 km/h, des de la màxima permesa a la carretera fins la detenció total si fos necessari (Placa TR – 301). El primer senyal de limitació pot situar-se prèviament a la de perill "OBRES".

- Avis de règim de circulació a la zona afectada (Plaques TP – 25, TR – 400, TR – 5, TR – 6, TR – 305).

- Orientació dels vehicles per les possibles desviacions (Placa TR – 401).

- Delimitació longitudinal de la zona ocupada.

No s'ha de limitar la velocitat per sota de 60 km/h en autopista o autovies, ni a 50 km a la resta de les vies, llevat del cas d'ordenació en sentit únic alternatiu, que podrà reduir-se a 40 km/h.

L'ordenació en sentit únic "ALTERNATIU" es durà a terme per un dels següents sistemes:

- Establiment de la prioritat d'un dels sentits mitjançant senyals fixos. Circular, amb fletxa vermella i negra. Quadrada, amb fletxa vermella i blanca.

- Ordenació diürna mitjançant senyals manuals (paletes o discos), si els senyalitzadors es poden comunicar visualment o mitjançant ràdio telèfon. Nota: El sistema de "testimoni" està totalment prohibit.

- Mitjançant semàfor regulador.

Quan s'hagi de tallar totalment la carretera o s'estableixi sentit únic alternatiu, durant la nit, la detenció serà regulada mitjançant semàfors. Durant el dia, poden utilitzar-se senyalitzadors amb armilla fotoluminescent.

Quan per la zona de calçada lliure puguin circular dues files de vehicles s'indicarà la desviació de l'obstacle amb una sèrie de senyals TR – 401 (direcció obligatòria), inclinades a 45° i formant en planta una alineació recta l'angle de la qual amb el cantell de la carretera sigui inferior quant major sigui la velocitat permesa en el tram.

Tots els senyals seran clarament visibles, i per la nit reflectors.

2.- CONDICIONS DEL PROCÉS D'EXECUCIÓ

CONDICIONS GENERALS:

S'ha de treballar a una temperatura entre 5° i 40°C i amb vents inferiors a 25 km/h.

Abans de començar les feines, la DF ha d'aprovar l'equip, les mesures de protecció del trànsit i les senyalitzacions auxiliars.

La superfície on s'ha d'aplicar la pintura ha d'estar neta, sense materials no adherits i completament seca.

Si la superfície a pintar és un morter o formigó, no pot presentar eflorescències, ni reaccions alcalines.

Si la superfície on s'ha d'aplicar la pintura és llisa i no té prou adherència amb la pintura, s'ha de fer un tractament per a donar-li el grau d'adherència suficient.

En el cas de superfícies de formigó, no han de quedar restes de productes o materials utilitzats per al curat del formigó.

Si la superfície presenta defectes o forats, s'han de corregir abans d'aplicar la pintura, utilitzant material del mateix tipus que el paviment existent.

Abans d'aplicar la pintura s'ha de fer un replanteig topogràfic, que serà aprovat per la DF.

S'han de protegir les marques del trànsit durant el procés inicial d'assecat.

BANDA CONTÍ NUA SONORA:

Renovació de paviments i infraestructures al tram del carrer Oliva entre Enric Granados i Just Marlés

La formació del mosaic pintat sobre el paviment de la banda sonora, s'ha de realitzar amb la maquinària i les eines adequades.

3.- UNITAT I CRITERIS D'AMIDAMENT

MARQUES LONGITUDINALS O MARQUES TRANSVERSALS:

m de llargària pintada, d'acord amb les especificacions de la DT i mesurat per l'eix de la faixa al terreny.

Aquesta partida inclou les operacions auxiliars de neteja i acondicionament del paviment a pintar.

MARQUES SUPERFICIALS:

m2 de superfície pintada, d'acord amb les especificacions de la DT, mesurant la superfície circumscrita al conjunt de la marca pintada.

Aquesta partida inclou les operacions auxiliars de neteja i acondicionament del paviment a pintar.

4.- NORMATIVA DE COMPLIMENT OBLIGATORI

VIALS PÚBLICS:

* Orden de 6 de febrero de 1976 por la que se aprueba el Pliego de prescripciones técnicas generales para obras de carreteras y puentes (PG 3/75)

* Orden de 28 de diciembre de 1999 por la que se actualiza el Pliego de Prescripciones Técnicas Generales para obras de carreteras y puentes en lo relativo a señalización, balizamiento y sistemas de contención de vehículos.

Orden de 16 de julio de 1987 por la que se aprueba la Norma 8.2-IC Marcas Viales, de la Instrucción de carreteras.

* UNE-EN 1436:1998 Materiales para señalización horizontal. Comportamiento de las marcas viales aplicadas sobre la calzada.

VIALS PRIVATS:

No hi ha normativa de compliment obligatori.

SENYALITZACIÓ PROVISIONAL D'OBRES:

Ley 31/1995, de 8 de noviembre, de prevención de riesgos laborales.

Real Decreto 485/1997, de 14 de abril, sobre disposiciones mínimas en materia de señalización de seguridad y salud en el trabajo.

Orden de 31 de agosto de 1987 por la que se aprueba la Instrucción de Carreteras 8.3.-IC: Señalización de Obras.

5.- CONDICIONS DE CONTROL D'EXECUCIÓ I DE L'OBRA ACABADA

CONTROL D'EXECUCIÓ. OPERACIONS DE CONTROL:

Els punts de control més destacables són els següents:

- Inspecció visual de la superfície sobre la que s'ha d'aplicar la pintura, condicions de neteja, compatibilitat de pintures en cas de repintat, etc...

- Abans de començar les feines, la DF ha d'aprovar l'equip, les mesures de protecció del trànsit i les senyalitzacions auxiliars.

- Replanteig dels punts on s'ha de pintar.

- Control diari de la relació entre pintura consumida i superfície pintada.

- Cada 1500 m de marques vials o al menys amb freqüència diària, comprovació de la dosificació de pintura i microesferes (UNE 135274), sobre, com a mínim:

- 2 mostres de 2 l de pintura obtinguda directament de la pistola.

- 3 xapes metàl·liques de 30x15x0,2 cm, que s'hauran de disposar transversalment a la línia on ha de passar la màquina espaiades 40 m com a mínim. S'hauran de deixar eixugar 30 min. abans de recollir-les.

- Cada 1000 m de marques vials o al menys amb freqüència diària, comprovació de:

- Dosificació de pintura i microesferes en xapes (UNE 135274)

- Retorreflexió in-situ (UNE-EN 1436)

CONTROL D'EXECUCIÓ. CRITERIS DE PRESA DE MOSTRES:

Es seguiran les instruccions de la DF i els criteris indicats a la UNE-EN 1436 i en les respectives normes de procediment de cada assaig.

Durant l'aplicació de la pintura s'obtingran mostres per a fer assaigs, davant de la DF. Aquestes mostres seran com a mínim:

- 2 mostres de 2 l de pintura directament de la pistola per lot d'acceptació.

- 10-12 xapes metàl·liques per lot d'acceptació. Aquestes xapes de 30x15x0,2 cm s'hauran de disposar a la línia on ha de passar la màquina espaiades 40 m, en sentit transversal. S'hauran de deixar eixugar 30 min. abans de recollir-les.

CONTROL D'EXECUCIÓ. INTERPRETACIÓ DE RESULTATS I ACTUACIONS EN CAS D'INCOMPLIMENT:

La unitat d'obra s'ha d'executar d'acord a les condicions indicades al plec. El contractista haurà de corregir els defectes observats.

Els assaigs d'identificació dels materials han de complir les indicacions del plec, amb les toleràncies indicades a la norma UNE 135200-2.

Les dotacions d'aplicació mitjanes dels materials, obtingudes a partir de les làmines metàl·liques, han de complir les especificacions de projecte i/o del plec de condicions tècniques particulars. La dispersió dels valors obtinguts, expressada en funció del coeficient de variació, ha de ser inferior al 10 %.

Es rebutjaran, i per tant, hauran de ser reposades totes les marques vials avaluades que presentin, en qualsevol dels períodes de 30, 180 i 730 dies exigits com a garantia, valors inferiors als especificats.

CONTROL DE L'OBRA ACABADA. OPERACIONS DE CONTROL:

Renovació de paviments i infraestructures al tram del carrer Oliva entre Enric Granados i Just Marlés

Els punts de control més destacables són els següents:

- Inspecció visual de la unitat acabada.
- Assaigs de la marca vial en servei. Es realitzaran les següents determi nacions mitjançant un sistema d'avaluació dinàmic "in situ":
 - Obtenció del coeficient de retrorreflexió de la marca vial (UNE-EN 1436), als 30, 180 i 730 dies de la seva aplicació.
- Es requereixen els següents assaigs:
 - Resistència al lliscament (UNE-EN 1436)
 - Grau deteriorament
- Evolució del factor de luminància (UNE 48073-2)

CONTROL DE L'OBRA ACABADA. CRITERIS DE PRESA DE MOSTRES:

Els controls s'han de realitzar segons les instruccions de la DF.

CONTROL DE L'OBRA ACABADA. INTERPRETACIÓ DE RESULTATS I ACTUACIONS EN CAS D'INCOMPLIMENT:

Correcció per part del contractista de les irregularitats observades.

No es permetrà la continuació dels treballs fins que no estiguin solucionats els errors d'execució.

FBB - SENYALITZACIÓ VERTICAL

FBB1 - SENYALS DE PERILL, PRECEPTIUS I DE REGULACIÓ

0.- ELEMENTS QUE CONTEMPLA EL PLEC

FBB11111,FBB11251.

1.- DEFINICIÓ I CONDICIONS DE LES PARTIDES D'OBRA EXECUTADES

Elements per a senyalització vertical de vials fixats al seu suport.

S'han considerat els elements següents:

- Plaques amb senyals de perill, preceptives i de regulació

S'han considerat els llocs de col·locació següents:

- Vials públics
- Vials d'ús privat

L'execució de la unitat d'obra inclou les operacions següents:

- Replanteig
- Fixació del senyal al suport
- Comprovació de la visibilitat del senyal
- Correcció de la posició si fos necessària

CONDICIONS GENERALS:

L'element ha d'estar fixat al suport, a la posició indicada a la DT, amb les modificacions introduïdes al replanteig previ, aprovades per la DF.

Ha de resistir un esforç de 1 kN aplicats al seu centre de gravetat, sense que es produeixin variacions de la seva orientació.

S'ha de situar en un pla vertical, perpendicular a l'eix de la calçada.

Toleràncies d'execució:

- Verticalitat: $\pm 1^\circ$

VIALS PÚBLICS:

Ha de ser visible des d'una distància de 70 m o des de la zona de parada d'un automòbil, tot i que hi hagi un camió situat per davant a 25 m.

Aquesta visibilitat s'ha de mantenir de nit, amb les llums curtes.

Distància a la calçada: ≥ 50 cm

PLAQUES AMB SENYALS DE PERILL, PRECEPTIVES, DE REGULACIÓ I D'INFORMACIÓ I RÈTOLS:

La distància al pla del paviment ha de ser ≥ 1 m, mesurat per la part més baixa de l'indicador.

2.- CONDICIONS DEL PROCÉS D'EXECUCIÓ

No s'han de produir danys a la pintura, ni bonys a la planxa durant el procés de fixació.

No s'ha de foradar la planxa per fixar-la. S'han d'utilitzar els forats existents.

Els elements auxiliars de fixació han de complir les característiques indicades en les normes UNE 135 312 i UNE 135314.

3.- UNITAT I CRITERIS D'AMIDAMENT

PLAQUES AMB SENYALS DE PERILL, PRECEPTIVES, DE REGULACIÓ, D'INFORMACIÓ I COMPLEMENTÀRIES, I CAIXETINS DE RUTA:

Renovació de paviments i infraestructures al tram del carrer Oliva entre Enric Granados i Just Marlés

Unitat de quantitat realment col·locada a l'obra segons les especificacions de la DT, i aprovada per la DF.

4.- NORMATIVA DE COMPLIMENT OBLIGATORI

VIALS PÚBLICS:

* Orden de 6 de febrero de 1976 por la que se aprueba el Pliego de prescripciones técnicas generales para obras de carreteras y puentes (PG 3/75)

* Orden de 28 de diciembre de 1999 por la que se actualiza el Pliego de Prescripciones Técnicas Generales para obras de carreteras y puentes en lo relativo a señalización, balizamiento y sistemas de contención de vehículos.

Orden de 28 de diciembre de 1999 por la que se aprueba la norma 8.1-IC, Señalización Vertical, de la Instrucción de Carreteras.

VIALS PRIVATS:

No hi ha normativa de compliment obligatori.

5.- CONDICIONS DE CONTROL D'EXECUCIÓ I DE L'OBRA ACABADA

OPERACIONS DE CONTROL:

- Comprovació topogràfica de la situació i col·locació de tots els senyals.

- Inspecció visual de l'estat general dels senyals i la seva visibilitat.

- Per a cada senyal i cartell seleccionat:

- Determinació de les característiques fotomètriques (coeficient de retrorreflexió) i colorimètriques (coordinades cromàtiques i factor de luminància) en la zona retrorreflectant cada 20 unitats.

- Determinació de les característiques colorimètriques en la zona no retrorreflectant.

CRITERIS DE PRESA DE MOSTRES:

- Els controls es realitzaran segons les indicacions de la DF.

- El nombre de senyals i cartells seleccionats per a controlar, respondrà als criteris indicats en l'apartat de control de materials (S).

INTERPRETACIÓ DE RESULTATS I ACTUACIONS EN CAS D'INCOMPLIMENT:

- Els criteris d'acceptació i rebuig per a un lot de senyals o cartells del mateix tipus, es corresponen als indicats en l'apartat de control de materials (nivell 4,0).

Correcció de les irregularitats observades a càrrec del contractista.

FBB2 - SENYALS D'INFORMACIÓ I DE DIRECCIÓ

0.- ELEMENTS QUE CONTEMPLA EL PLEC

FBB21201.

1.- DEFINICIÓ I CONDICIONS DE LES PARTIDES D'OBRA EXECUTADES

Elements per a senyalització vertical de vials fixats al seu suport.

S'han considerat els elements següents:

- Plaques amb senyals d'informació

S'han considerat els llocs de col·locació següents:

- Vials públics
- Vials d'ús privat

L'execució de la unitat d'obra inclou les operacions següents:

- Replanteig
- Fixació del senyal al suport
- Comprovació de la visibilitat del senyal
- Correcció de la posició si fos necessària

CONDICIONS GENERALS:

L'element ha d'estar fixat al suport, a la posició indicada a la DT, amb les modificacions introduïdes al replanteig previ, aprovades per la DF.

Ha de resistir un esforç de 1 kN aplicats al seu centre de gravetat, sense que es produeixin variacions de la seva orientació.

S'ha de situar en un pla vertical, perpendicular a l'eix de la calçada.

Toleràncies d'execució:

- Verticalitat: $\pm 1^\circ$

VIALS PÚBLICS:

Renovació de paviments i infraestructures al tram del carrer Oliva entre Enric Granados i Just Marlés

Ha de ser visible des d'una distància de 70 m o des de la zona de parada d'un automòbil, tot i que hi hagi un camió situat per davant a 25 m. Aquesta visibilitat s'ha de mantenir de nit, amb les llums curtes.

Distància a la calçada: ≥ 50 cm

PLAQUES AMB SENYALS DE PERILL, PRECEPTIVES, DE REGULACIÓ I D'INFORMACIÓ I RÈTOLS:

La distància al pla del paviment ha de ser ≥ 1 m, mesurat per la part més baixa de l'indicador.

2.- CONDICIONS DEL PROCÉS D'EXECUCIÓ

No s'han de produir danys a la pintura, ni bonys a la planxa durant el procés de fixació.

No s'ha de foradar la planxa per fixar-la. S'han d'utilitzar els forats existents.

Els elements auxiliars de fixació han de complir les característiques indicades en les normes UNE 135 312 i UNE 135314.

3.- UNITAT I CRITERIS D'AMIDAMENT

PLAQUES AMB SENYALS DE PERILL, PRECEPTIVES, DE REGULACIÓ, D'INFORMACIÓ I COMPLEMENTÀRIES, I CAIXETINS DE RUTA:

Unitat de quantitat realment col·locada a l'obra segons les especificacions de la DT, i aprovada per la DF.

4.- NORMATIVA DE COMPLIMENT OBLIGATORI

VIALS PÚBLICS:

* Orden de 6 de febrero de 1976 por la que se aprueba el Pliego de prescripciones técnicas generales para obras de carreteras y puentes (PG 3/75)

* Orden de 28 de diciembre de 1999 por la que se actualiza el Pliego de Prescripciones Técnicas Generales para obras de carreteras y puentes en lo relativo a señalización, balizamiento y sistemas de contención de vehículos.

Orden de 28 de diciembre de 1999 por la que se aprueba la norma 8.1-IC, Señalización Vertical, de la Instrucción de Carreteras.

VIALS PRIVATS:

No hi ha normativa de compliment obligatori.

5.- CONDICIONS DE CONTROL D'EXECUCIÓ I DE L'OBRA ACABADA

OPERACIONS DE CONTROL:

- Comprovació topogràfica de la situació i col·locació de tots els senyals.

- Inspecció visual de l'estat general dels senyals i la seva visibilitat.

- Per a cada senyal i cartell seleccionat:

- Determinació de les característiques fotomètriques (coeficient de retrorreflexió) i colorimètriques (coordenades cromàtiques i factor de luminància) en la zona retrorreflectant cada 20 unitats.

- Determinació de les característiques colorimètriques en la zona no retrorreflectant.

CRITERIS DE PRESA DE MOSTRES:

- Els controls es realitzaran segons les indicacions de la DF.

- El nombre de senyals i cartells seleccionats per a controlar, respondrà als criteris indicats en l'apartat de control de materials (S).

INTERPRETACIÓ DE RESULTATS I ACTUACIONS EN CAS D'INCOMPLIMENT:

- Els criteris d'acceptació i rebuig per a un lot de senyals o cartells del mateix tipus, es corresponen als indicats en l'apartat de control de materials (nivell 4,0).

Correcció de les irregularitats observades a càrrec del contractista.

FFBZ - ELEMENTS AUXILIARS PER A SENYALITZACIÓ VERTICAL**0.- ELEMENTS QUE CONTEMPLA EL PLEC**

FFBZ1220.

1.- DEFINICIÓ I CONDICIONS DE LES PARTIDES D'OBRA EXECUTADES

Suports per a senyalització vertical de tub d'acer galvanitzat col·locats en la seva posició definitiva.

S'han considerat els tipus de col·locació següents:

- Col·locat clavat a terra

Renovació de paviments i infraestructures al tram del carrer Oliva entre Enric Granados i Just Marlés

- Col·locat formigonat a terra

- Col·locat soldat.

L'execució de la unitat d'obra inclou les operacions següents:

Col·locat clavat:

- Replanteig

- Clavat del suport

Col·locat formigonat:

- Replanteig

- Preparació del forat o encofrat del dau

- Col·locació del suport i apuntament

- Formigonat del dau

- Retirada de l'apuntament provisional

Col·locat soldat:

- Replanteig

- Soldat a la placa base

CONDICIONS GENERALS:

El suport ha de restar vertical, a la posició indicada a la DT, amb les correccions de replanteig aprovades per la DF.

Ha de sobresortir del terreny una alçada suficient per tal que el senyal o rètol que li correspongui estigui a una alçada mínima d'un metre respecte a la rasant del paviment, excepte en el cas de pòrtics en que l'alçada mínima ha de ser l'especificada com a gàlib a la DT o, en el seu defecte, la que indiqui la DF.

En el cas de perfils buits, l'extrem del tub que quedi exposat a la intempèrie, un cop instal·lat, ha de quedar tancat de manera que s'impedeixi l'entrada d'agents agressius en el interior. La tapa ha de ser d'acer i ha de quedar soldada en tot el seu perímetre, abans del galvanitzat.

La distància del suport a la part exterior de la calçada ha de ser tal que el senyal o rètol que li correspongui restin separats amb més de 50 cm de la part exterior de la calçada.

L'ancoratge del suport ha de ser suficient per resistir una empenta de 1 kN aplicats al centre de gravetat de la senyal o rètol que li correspongui i una pressió de vent de 2 kN/m².

Les perforacions del suport per l'ancoratge del senyal o rètol corresponent han de restar a la posició correcta.

Tots els elements de fixació han de quedar protegits de la corrosió.

Els suports amb corredera telescòpica, han de permetre substituir, afegir o treure els mòduls fàcilment, sense produir esforços al conjunt.

En els suports d'alumini, l'ancoratge al fonament de formigó ha de ser amb quatre espàrrecs de diàmetre no inferior a 20 mm. La fixació del suport al formigó ha de ser amb brides d'ancoratge galvanitzades i cargols d'alumini.

El sistema de fixació ha de permetre una substitució ràpida i fàcil del suport.

Toleràncies d'execució:

- Replanteig: ± 5 cm

- Alçària: $+ 5$ cm, $- 0$ cm

- Verticalitat: $\pm 1^\circ$

COL·LOCAT CLAVAT:

Els suports han d'estar clavats en terrenys naturals, amb les característiques previstes a la DT.

COL·LOCAT FORMIGONAT:

La resistència característica del formigó es comprovarà d'acord amb l'article 86 de l'EHE-08

El formigó del dau de suport no ha de tenir buits, ni elements que disminueixin la seva secció.

No es poden donar cops ni produir vibracions als suports fins que el formigó assoleixi una resistència de 3 N/mm².

Fondària d'ancoratge: > 40 cm

Resistència estimada a la compressió del formigó als 28 dies (Fest): $\geq 0,9 \times F_{ck}$ N/mm²

Grandària mínima del dau de formigó: 40 x 40 x 40 cm

Recobriments del suport: ≥ 10 cm

COL·LOCAT SOLDAT:

El cordó de soldadura ha de ser continu a la base del perfil.

Les soldadures no han de tenir defectes que constitueixin seqüència en una longitud superior a 10 mm.

La zona del suport afectada per la soldadura ha d'estar pintada amb pintura de zinc.

La garantia mínima dels elements constituents de les barreres de seguretat que no hagin estat objecte d'arrencada, trencament o deformació per l'acció del trànsit, fabricats i instal·lats amb caràcter permanent i conservats regularment segons instruccions del fabricant, serà de 3 anys comptats des de la data de fabricació, i de 2 anys i 6 mesos des de la data d'instal·lació.

2.- CONDICIONS DEL PROCÉS D'EXECUCIÓ

CONDICIONS GENERALS:

Abans de col·locar els suports s'ha de fer un replanteig del conjunt que ha d'aprovar la DF.

COL·LOCAT CLAVAT:

La màquina de clavar no ha de produir danys ni deformacions als suports.

Una vegada clavat al suport no es pot rectificar la seva posició si no és treient-lo i tornant-lo a clavar.

COL·LOCAT FORMIGONAT:

No es pot treballar amb pluja, ni amb temperatures inferiors a 5°C.

El formigó s'ha de posar a l'obra abans que comenci l'adornament, i a una temperatura >= 5°C.

No s'ha de col·locar el senyal o rètol fins passades 48 h de l'abocat del formigó.

COL·LOCAT SOLDAT:

La pletina on s'ha de soldar el suport ha d'estar ancorada prèviament.

Les soldadures s'han de fer protegides de la pluja i humitats, i a una temperatura superior a 5°C.

La soldadura ha de ser elèctrica manual, per arc descobert, amb elèctrodes fusibles de qualitat estructural bàsica.

La soldadura ha de ser de qualitat 3 com a mínim, i ha de ser un cordó continu de 4 mm de gruix.

Abans de soldar s'han de netejar les superfícies a unir de greixos, òxids i pintures, i s'ha de tenir cura que quedin ben seques.

Després d'executar un cordó de soldadura i abans de començar el següent s'ha de netejar l'escòria per mitjà de piqueta i raspall.

Les soldadures s'han de fer per soldadors certificats per un organisme acreditat i qualificats segons la UNE-EN 287-1.

L'execució dels diferents tipus de soldadures s'ha de fer d'acord amb els requisits establerts a l'apartat 10.3.4 del DB-SE A per a obres d'edificació o d'acord amb l'article 640.5.2 del PG3 per a obres d'enginyeria civil.

3.- UNITAT I CRITERIS D'AMIDAMENT

m de llargària realment col·locat d'acord amb les especificacions de la DT.

4.- NORMATIVA DE COMPLIMENT OBLIGATORI

* Orden de 6 de febrero de 1976 por la que se aprueba el Pliego de prescripciones técnicas generales para obras de carreteras y puentes (PG 3/75)

* Orden de 28 de diciembre de 1999 por la que se actualiza el Pliego de Prescripciones Técnicas Generales para obras de carreteras y puentes en lo relativo a señalización, balizamiento y sistemas de contención de vehículos.

Orden de 28 de diciembre de 1999 por la que se aprueba la norma 8.1-IC, Señalización Vertical, de la Instrucción de Carreteras.

5.- CONDICIONS DE CONTROL D'EXECUCIÓ I DE L'OBRA ACABADA

OPERACIONS DE CONTROL:

Els punts de control més destacables són els següents:

- Comprovació manual de la resistència d'arrencada en un 10 % dels suports. Es tracta de moure manualment el suport sense observar desplaçaments a la base de fonamentació.

- Comprovació del replanteig i toleràncies d'acabat en un 10% dels suports.

CRITERIS DE PRESA DE MOSTRES:

Els controls s'han de realitzar segons les instruccions de la DF.

INTERPRETACIÓ DE RESULTATS I ACTUACIONS EN CAS D'INCOMPLIMENT:

Correcció de les irregularitats observades a càrrec del contractista.

FD - SANEJAMENT I CANALITZACIONS

FDS - DRENATGES

FDSJ - CAIXES PER EMBORNALS

0.- ELEMENTS QUE CONTEMPLA EL PLEC

FDSJ5298.

1.DEFINICIÓ I CONDICIONS DE LES PARTIDES D'OBRA EXECUTADES

DEFINICIÓ:

Execució de caixa per a embornals o interceptors, sobre solera de formigó.

S'han considerat els materials següents:

- Caixa de formigó
- Caixa de maó calat arrebossada i lliscada i eventualment esquerdejada per fora

L'execució de la unitat d'obra inclou les operacions següents:

En caixa de formigó:

- Comprovació de la superfície d'assentament
- Col·locació del formigó de la solera
- Muntatge de l'encofrat
- Preparació de la trobada de la caixa amb el tub de desguàs
- Col·locació del formigó de la caixa
- Desmuntatge de l'encofrat
- Cura del formigó

En caixa de maó:

- Comprovació de la superfície d'assentament
- Col·locació del formigó de la solera
- Col·locació dels maons amb morter
- Preparació de la trobada de la caixa amb el tub de desguàs
- Arrebossat i lliscat de l'interior de la caixa
- Esquerdejat exterior de la caixa, en el seu cas

CONDICIONS GENERALS:

La solera ha de quedar plana, anivellada i a la fondària prevista a la D.T.

La caixa ha de quedar aplomada i ben assentada sobre la solera.

El nivell del coronament ha de permetre la col·locació del bastiment i la reixa enrasats amb el paviment o zona adjacent sense sobresortir d'ella.

El forat per al pas del tub de desguàs ha de quedar preparat.

Els angles interiors han de ser arrodonits.

La caixa acabada ha d'estar neta de qualsevol tipus de residu.

Resistència característica estimada

del formigó de la solera (Fest) als 28 dies >= 0,9 x Fck

Toleràncies d'execució:

- Desviació lateral:
 - Línia de l'eix ± 24 mm
 - Dimensions interiors ± 5 D
 - > 12 mm
 - (D = la dimensió interior màxima expressada en m)
- Nivell soleres ± 12 mm
- Gruix (e):
 - e <= 30 cm + 0,05 e (<= 12 mm)
 - - 8 mm
 - e > 30 cm + 0,05 e (<= 16 mm)
 - - 0,025 e (<= -10 mm)

CAIXA DE FORMIGÓ:

El formigó col·locat no ha de tenir disgregacions o buits a la massa.

La secció de l'element no ha de quedar disminuïda en cap punt per la introducció d'elements de l'encofrat ni d'altres.

Resistència característica estimada

del formigó de les parets (Fest) al cap de 28 dies >= 0,9 x Fck

CAIXA DE MAÓ:

Els maons han d'estar col·locats a trencajunts i les filades han de ser horitzontals.

Els junts han d'estar plens de morter.

La superfície interior ha de quedar revestida amb un arrebossat de gruix uniforme i ben adherit a la paret, i acabada amb un lliscat de pasta de portland. El revestiment ha de ser llis, sense fissures, forats o altres defectes.

Gruix dels junts <= 1,5 cm

Gruix de l'arrebossat i del lliscat 1,1 cm

Toleràncies d'execució:
- Horitzontalitat de les filades ± 2 mm/m
- Gruix de l'arrebossat i del lliscat ± 2 mm

ESQUERDEJAT EXTERIOR:
La superfície exterior ha de quedar coberta sense discontinuïtats amb un esquerdejat ben adherit a la paret.
Gruix de l'arrebossat esquerdejat <= 1,8 cm

2.CONDICIONS DEL PROCÉS D'EXECUCIÓ

CONDICIONS GENERALS:
S'ha de treballar a una temperatura ambient que oscil·li entre els 5°C i els 40°C, sense pluja.

CAIXA DE FORMIGÓ:
No pot transcórrer més d'1 hora des de la fabricació del formigó fins al formigonament, a menys que la D.F. ho cregui convenient per aplicar medis que retardin l'adormiment.
L'abocada s'ha de fer des d'una alçària inferior a 1,5 m, sense que es produeixin disgregacions.

CAIXA DE MAÓ:
Els maons que s'han de col·locar han de tenir la humitat necessària per tal que no absorbeixin l'aigua del morter.
L'obra s'ha d'aixecar per filades senceres.
L'arrebossat s'ha d'aplicar un cop sanejades i humitejades les superfícies que l'han de rebre.

3.UNITAT I CRITERIS D'AMIDAMENT

EMBORNALS:
Unitat mesurada segons les especificacions de la D.T.

INTERCEPTORS:
m de llargària amidada segons les especificacions de la D.T.

4.NORMATIVA DE COMPLIMENT OBLIGATORI

* EHE "Instrucción de Hormigón Estructural"
* PG 3/75 "Pliego de Prescripciones Técnicas Generales para Obras de Carreteras y Puentes." Amb les esmenes aprovades per les Ordres del MOPTMA: O.M. del 31.7.86 (BOE n° 213 del 5.9), O.M. del 21.1.88 (BOE n° 29 del 3.2), O.M. del 8.5.89 (BOE n° 118 del 18.5) i O.M. del 28.9.89 (BOE n° 242 del 9.10).
5.2-IC 1990 "Instrucción de Carreteras. Drenaje superficial."

FD52 - ELEMENTS AUXILIARS PER A DRENATGES

0.- ELEMENTS QUE CONTEMPLA EL PLEC

FD5ZJJJ5.

1.DEFINICIÓ I CONDICIONS DE LES PARTIDES D'OBRA EXECUTADES

DEFINICIÓ:
Subministrament i col·locació de bastiment i/o reixa, per a embornal, interceptor o pericó.
L'execució de la unitat d'obra inclou les operacions següents:
- Comprovació de la superfície de recolzament
- Col·locació del morter, si és el cas
- Col·locació del bastiment i/o la reixa

CONDICIONS GENERALS:

El bastiment o la reixa fixa col·locat ha de quedar ben assentat sobre les parets de l'element drenant, anivellades abans amb morter. Ha d'estar sòlidament fixat amb potes d'ancoratge. Aquestes no han de sobresortir de les parets de les parets de l'element drenant.
La part superior del bastiment i de la reixa han de quedar al mateix pla que el paviment perimetral, i han de mantenir el seu pendent.
La reixa, quan no hagi de quedar fixa, ha de quedar recolzada sobre el bastiment a tot el seu perímetre.
La reixa col·locada no ha de tenir moviments que puguin provocar el seu trencament per impacte o bé produir sorolls.
Les reixes practicables han d'obrir i tancar correctament.

Toleràncies d'execució:
- Guernament ± 2 mm
- Nivell entre el bastiment o la reixa i el paviment - 10 mm
..... + 0 mm

2.CONDICIONS DEL PROCÉS D'EXECUCIÓ

El procés de col·locació no ha de produir desperfectes, ni ha de modificar les condicions exigides per al material.

3.UNITAT I CRITERIS D'AMIDAMENT

BASTIMENT:
m de llargària amidada segons les especificacions de la D.T.

BASTIMENT I REIXA PRACTICABLE:
Unitat mesurada segons les especificacions de la D.T.

4.NORMATIVA DE COMPLIMENT OBLIGATORI

No hi ha normativa de compliment obligatori.

**FDD - PARETS PER A POUS DE REGISTRE
FDD1 - PARETS PER A POUS DE REGISTRE CIRCULARS**

1.DEFINICIÓ I CONDICIONS DE LES PARTIDES D'OBRA EXECUTADES

DEFINICIÓ:
Formació de parets per a pous de registre circulars, quadrats o rectangulars.
S'han considerat els materials següents:
- Peces prefabricades de formigó agafades amb morter
- Maons calats agafats amb morter, amb arrebossat i lliscat interior de la paret i eventualment, esquerdejat exterior
L'execució de la unitat d'obra inclou les operacions següents:
- Comprovació de la superfície de recolzament
- Col·locació de les peces agafades amb morter
- Acabat de les parets, en el seu cas
- Comprovació de l'estanquitat del pou

CONDICIONS GENERALS:
El pou ha de ser estable i resistent.
Les parets del pou han de quedar aplomades, excepte en el tram previ al coronament, on s'han d'anar reduint les dimensions del pou fins arribar a les de la tapa.
Les generatrius o la cara corresponents als graons d'accés han de quedar aplomades de dalt a baix.
Els junts han d'estar plens de morter.
El nivell del coronament ha de permetre la col·locació del bastiment i la tapa enrasats amb el paviment.
La superfície interior ha de ser llisa i estanca.
Han de quedar preparats els orificis, a diferent nivell, d'entrada i sortida de la conducció.
Toleràncies d'execució:
- Secció interior del pou ± 50 mm
- Aplomat total ± 10 mm

Renovació de paviments i infraestructures al tram del carrer Oliva entre Enric Granados i Just Marlés**PARET DE PECES PREFABRICADES DE FORMIGÓ:**

La paret ha d'estar constituïda per peces prefabricades de formigó agafades amb morter, recolzades a sobre d'un element resistent.

La peça superior ha de ser reductora per a passar de les dimensions del pou a les de la tapa.

PARET DE MAÓ:

Els maons han d'estar col·locats a trencajunts i les filades han de ser horitzontals.

La paret ha de quedar recolzada sobre una solera de formigó.

La superfície interior ha de quedar revestida amb un arrebossat de gruix uniforme i ben adherit a la paret, i acabat amb un lliscat de pasta de ciment pòrtland.

El revestiment, un cop sec, ha de ser llis, sense fissures, forats o d'altres defectes. No ha de ser polsegós.

Gruix dels junts..... <= 1,5 cm

Gruix de l'arrebossat i el lliscat..... <= 2 cm

Toleràncies d'execució:

- Horitzontalitat de les filades ± 2 mm/m

- Gruix de l'arrebossat i el lliscat ± 2 mm

PARET EXTERIOR ACABADA AMB UN ESQUERDEJAT EXTERIOR:

La superfície exterior ha de quedar coberta sense discontinuïtats amb un esquerdejat ben adherit a la paret.

Gruix de l'esquerdejat <= 1,8 cm

2.CONDICIONS DEL PROCÉS D'EXECUCIÓ**CONDICIONS GENERALS:**

Els treballs s'han de fer a una temperatura ambient entre 5°C i 35°C, sense pluja.

PARET DE PECES PREFABRICADES DE FORMIGÓ:

La col·locació s'ha de realitzar sense que les peces rebin cops.

PARET DE MAÓ:

Els maons per col·locar han de tenir la humitat necessària per tal que no absorbeixin l'aigua del morter.

L'obra s'ha d'aixecar per filades senceres.

Els arrebossats s'han d'aplicar un cop sanejades i humitejades les superfícies que els han de rebre.

El lliscat s'ha de fer en una sola operació.

3.UNITAT I CRITERIS D'AMIDAMENT

m de fondària amidada segons les especificacions de la Documentació Tècnica.

4.NORMATIVA DE COMPLIMENT OBLIGATORI

No hi ha normativa de compliment obligatori.

FGD2 - ELEMENTS AUXILIARS PER A PARETS PER A POUS DE REGISTRE**1.- DEFINICIÓ I CONDICIONS DE LES PARTIDES D'OBRA EXECUTADES****DEFINICIÓ:**

Subministrament i col·locació d'elements complementaris de pous de registre.

S'han considerat els elements següents:

- Bastiment i tapa

- Graó d'acer galvanitzat

- Graó de ferro colat

- Junt d'estanquitat amb fleixos d'acer inoxidable i anelles d'expansió

L'execució de la unitat d'obra inclou les operacions següents:

En el bastiment i tapa:

Renovació de paviments i infraestructures al tram del carrer Oliva entre Enric Granados i Just Marlés

- Comprovació de la superfície de recolzament

- Col·locació del morter d'anivellament

- Col·locació del conjunt de bastiment i tapa, agafat amb morter

En el graó:

- Comprovació i preparació dels punts d'encastament

- Col·locació dels graons amb morter

BASTIMENT I TAPA:

El bastiment col·locat ha de quedar ben assentat sobre les parets de l'element que s'ha de tancar, anivellades prèviament amb morter.

Ha de quedar sòlidament travat per una anella perimetral de morter.

L'anella no ha de provocar el trencament del paviment perimetral i no ha de sortir lateralment de les parets del pou.

La tapa ha de quedar recolzada a sobre del bastiment a tot el seu perímetre. No ha de tenir moviments que puguin provocar el seu trencament per impacte o bé produir sorolls.

Un cop col·locada la tapa, el dispositiu de fixació ha de garantir que només podrà ser retirada per personal autoritzat i que no podrà tenir desplaçaments accidentals.

Les tapes practicables, han d'obrir i tancar correctament.

La part superior del bastiment i la tapa ha de quedar al mateix pla que el paviment perimetral i mantenir el seu pendent.

Toleràncies d'execució:

- Nivell entre la tapa i el paviment: ± 2 mm

- Ajust lateral entre bastiment i tapa: ± 4 mm

- Nivell entre tapa i paviment: ± 5 mm

GRAÓ:

El graó col·locat ha de quedar anivellat i paral·lel a la paret del pou.

Ha d'estar sòlidament fixat a la paret per encastament dels seus extrems agafats amb morter.

Els graons s'han d'anar col·locant a mida que s'aixeca el pou.

Llargària d'encastament: >= 10 cm

Distància vertical entre graons consecutius: <= 35 cm

Distància vertical entre la superfície i el primer graó: 25 cm

Distància vertical entre l'últim graó i la solera: 50 cm

Toleràncies d'execució:

- Nivell: ± 10 mm

- Horitzontalitat: ± 1 mm

- Paral·lelisme amb la paret: ± 5 mm

2.- CONDICIONS DEL PROCÉS D'EXECUCIÓ**CONDICIONS GENERALS:**

El procés de col·locació no ha de produir desperfectes, ni ha de modificar les condicions exigides per al material.

3.- UNITAT I CRITERIS D'AMIDAMENT

Unitat mesurada segons les especificacions de la D.T.

4.- NORMATIVA DE COMPLIMENT OBLIGATORI

*PG 3/75 Orden de 6 de febrero de 1976 por la que se aprueba el Pliego de prescripciones técnicas generales para obras de carreteras y puentes.

*PG 3/75 MOD 6 Orden FOM/1382/2002 de 16 de mayo, por la que se actualizan determinados artículos del pliego de prescripciones técnicas generales para obras de carreteras y puentes relativos a la construcción de explanaciones, drenajes y cimentaciones.

FDG - CANALITZACIONS DE SERVEIS**FDG2 - CANALITZACIONS AMB TUBS DE FORMIGÓ****0.- ELEMENTS QUE CONTEMPLA EL PLEC**

FDG233R7.

1.- DEFINICIÓ I CONDICIONS DE LES PARTIDES D'OBRA EXECUTADES

Renovació de paviments i infraestructures al tram del carrer Oliva entre Enric Granados i Just Marlés

Canalitzacions amb tubs de formigó, de PVC, de polietilè , o combinacions de tubs de fibrociment NT i PVC, col·locats en una rasa i recoberts.

S'han considerat els reblerts de rasa següents:

- Reblert de la rasa amb terres
- Reblert de la rasa amb formigó

L'execució de la unitat d'obra inclou les operacions següents:

- Col·locació dels tubs
- Unió dels tubs
- Reblert de la rasa amb terres o formigó

CONDICIONS GENERALS:

Els tubs col·locats han de quedar a la rasant prevista. Han de quedar rectes.

Els tubs s'han de situar regularment distribuïts dins la rasa.

No hi ha d'haver contactes entre els tubs.

REBLERT DE LA RASA AMB TERRES:

La rasa ha de quedar reblerta de terres seleccionades degudament compactades.

Partícules que passen pel tamís 0,08 UNE 7-056 (NLT-152), en pes: < 25%

Contingut en matèria orgànica (UNE 103-204): Nul

Contingut de pedres de mida > 8 cm (NLT-152): Nul

REBLERT DE LA RASA AMB FORMIGÓ:

El formigó no ha de tenir esquerdes o defectes de formigonament, com és ara disgregacions o buits a la massa.

Gruix del formigó per sota del tub més baix: >= 5 cm

La resistència característica del formigó es comprovarà d'acord amb l' article 86 de l'EHE-08

2.- CONDICIONS DEL PROCÉS D'EXECUCIÓ

CONDICIONS GENERALS:

No s'han de col·locar més de 100 m de canalització sense haver acabat les operacions d'execució de junts i reblert de rasa.

REBLERT DE LA RASA AMB TERRES:

S'ha de treballar a una temperatura superior a 5°C i sense pluja.

Abans de procedir al rebliment de terres, s'han de subjectar els tubs per punts, amb material de reblert.

Cal evitar el pas de vehicles fins que la compactació s'hagi completat.

REBLERT DE LA RASA AMB FORMIGÓ:

La temperatura ambient per a formigonar ha d'estar entre 5°C i 40°C.

El formigó s'ha de col·locar a la rasa abans que s'iniciï el seu adormiment i l'abocada s'ha de fer de manera que no es produeixin disgregacions.

El procés de formigonament no ha de modificar la situació del tub dins del dau de formigó.

3.- UNITAT I CRITERIS D'AMIDAMENT

m de llargària instal·lada, amidada segons les especificacions de la DT, entre els eixos dels elements o dels punts per connectar.

4.- NORMATIVA DE COMPLIMENT OBLIGATORI

NORMATIVA GENERAL:

La normativa ha de ser l'específica de l'ús al que es destina la canalització.

REBLERT DE LA RASA AMB FORMIGÓ:

Real Decreto 1247/2008, de 18 de julio, por el que se aprueba la instrucción de hormigón estructural (EHE-08).

FDG3 - CANALITZACIONS AMB TUBS DE PVC

0.- ELEMENTS QUE CONTEMPLA EL PLEC

FDG32FOR.

1.- DEFINICIÓ I CONDICIONS DE LES PARTIDES D'OBRA EXECUTADES

Renovació de paviments i infraestructures al tram del carrer Oliva entre Enric Granados i Just Marlés

DEFINICIÓ:

Canalitzacions amb tubs de formigó de 20 cm de diàmetre o de PVC de 80 cm de diàmetre, o combinacions de tubs de fibrociment NT i PVC, col·locats en una rasa i recoberts.

S'han considerat els reblerts de rasa següents:

- Reblert de la rasa amb terres
- Reblert de la rasa amb formigó

L'execució de la unitat d'obra inclou les operacions següents:

- Col·locació dels tubs
- Unió dels tubs
- Reblert de la rasa amb terres o formigó

CONDICIONS GENERALS:

Els tubs col·locats han de quedar a la rasant prevista. Han de quedar rectes.

Els tubs s'han de situar regularment distribuïts dins la rasa.

No hi ha d'haver contactes entre els tubs.

REBLERT DE LA RASA AMB TERRES:

La rasa ha de quedar reblerta de terres seleccionades degudament compactades.

Partícules que passen pel tamís 0,08 UNE 7-056 (NLT-152), en pes: < 25%

Contingut en matèria orgànica (UNE 103-204): Nul

Contingut de pedres de mida > 8 cm (NLT-152): Nul

REBLERT DE LA RASA AMB FORMIGÓ:

El formigó no ha de tenir esquerdes o defectes de formigonament, com és ara disgregacions o buits a la massa.

Gruix del formigó per sota del tub més baix: >= 5 cm

Resistència característica estimada del formigó (Fest): >= 0,9 Fck

(Fck = Resistència de projecte del formigó a compressió)

2.- CONDICIONS DEL PROCÉS D'EXECUCIÓ

CONDICIONS GENERALS:

No s'han de col·locar més de 100 m de canalització sense haver acabat les operacions d'execució de junts i reblert de rasa.

REBLERT DE LA RASA AMB TERRES:

S'ha de treballar a una temperatura superior a 2°C i sense pluja.

Abans de procedir al rebliment de terres, s'han de subjectar els tubs per punts, amb material de reblert.

Cal evitar el pas de vehicles fins que la compactació s'hagi completat.

REBLERT DE LA RASA AMB FORMIGÓ:

La temperatura ambient per a formigonar ha d'estar entre 5°C i 40°C.

El formigó s'ha de col·locar a la rasa abans que s'iniciï el seu adormiment i l'abocada s'ha de fer de manera que no es produeixin disgregacions.

El procés de formigonament no ha de modificar la situació del tub dins del dau de formigó.

3.- UNITAT I CRITERIS D'AMIDAMENT

m de llargària instal·lada, amidada segons les especificacions de la D.T., entre els eixos dels elements o dels punts per connectar.

4.- NORMATIVA DE COMPLIMENT OBLIGATORI

NORMATIVA GENERAL:

La normativa ha de ser l'específica de l'ús al que es destina la canalització.

REBLERT DE LA RASA AMB FORMIGÓ:

EHE Real Decreto 2661/1998, de 11 de diciembre, por el que se aprueba la Instrucción de Hormigón Estructural (EHE).

FDG5 - CANALITZACIONS AMB TUBS DE POLIETILÈ

0.- ELEMENTS QUE CONTEMPLA EL PLEC

FDG52457.

Renovació de paviments i infraestructures al tram del carrer Oliva entre Enric Granados i Just Marlés

1.- DEFINICIÓ I CONDICIONS DE LES PARTIDES D'OBRA EXECUTADES

Canalitzacions amb tubs de formigó, de PVC, de polietilè, o combinacions de tubs de fibrociment NT i PVC, col·locats en una rasa i recoberts.

S'han considerat els reblerats de rasa següents:

- Reblert de la rasa amb terres
- Reblert de la rasa amb formigó

L'execució de la unitat d'obra inclou les operacions següents:

- Col·locació dels tubs
- Unió dels tubs
- Reblert de la rasa amb terres o formigó

CONDICIONS GENERALS:

Els tubs col·locats han de quedar a la rasant prevista. Han de quedar rectes.

Els tubs s'han de situar regularment distribuïts dins la rasa.

No hi ha d'haver contactes entre els tubs.

REBLERT DE LA RASA AMB TERRES:

La rasa ha de quedar reblerada de terres seleccionades degudament compactades.

Partícules que passen pel tamís 0,08 UNE 7-056 (NLT-152), en pes: < 25%

Contingut en matèria orgànica (UNE 103-204): Nul

Contingut de pedres de mida > 8 cm (NLT-152): Nul

REBLERT DE LA RASA AMB FORMIGÓ:

El formigó no ha de tenir esquerdes o defectes de formigonament, com és ara disgregacions o buits a la massa.

Gruix del formigó per sota del tub més baix: >= 5 cm

Resistència característica estimada del formigó (Fest): >= 0,9 Fck

(Fck = Resistència de projecte del formigó a compressió)

2.- CONDICIONS DEL PROCÉS D'EXECUCIÓ

CONDICIONS GENERALS:

No s'han de col·locar més de 100 m de canalització sense haver acabat les operacions d'execució de junts i reblerat de rasa.

REBLERT DE LA RASA AMB TERRES:

S'ha de treballar a una temperatura superior a 2°C i sense pluja.

Abans de procedir al reblerament de terres, s'han de subjectar els tubs per punts, amb material de reblerat.

Cal evitar el pas de vehicles fins que la compactació s'hagi completat.

REBLERT DE LA RASA AMB FORMIGÓ:

La temperatura ambient per a formigonar ha d'estar entre 5°C i 40°C.

El formigó s'ha de col·locar a la rasa abans que s'iniciï el seu adormiment i l'abocada s'ha de fer de manera que no es produeixin disgregacions.

El procés de formigonament no ha de modificar la situació del tub dins del dau de formigó.

3.- UNITAT I CRITERIS D'AMIDAMENT

m de llargària instal·lada, amidada segons les especificacions de la DT, entre els eixos dels elements o dels punts per connectar.

4.- NORMATIVA DE COMPLIMENT OBLIGATORI

NORMATIVA GENERAL:

La normativa ha de ser l'específica de l'ús al que es destina la canalització.

REBLERT DE LA RASA AMB FORMIGÓ:

Real Decreto 2661/1998, de 11 de diciembre, por el que se aprueba la Instrucción de Hormigón Estructural (EHE).

FDGZ - MATERIAIS AUXILIARS PER A CANALITZACIONS DE SERVEIS

0.- ELEMENTS QUE CONTEMPLA EL PLEC

FDGZU010.

Renovació de paviments i infraestructures al tram del carrer Oliva entre Enric Granados i Just Marlés

1.- DEFINICIÓ I CONDICIONS DE LES PARTIDES D'OBRA EXECUTADES

DEFINICIÓ:

Subministrament i col·locació d'una banda contínua de plàstic de color, de 30 cm d'amplària, col·locada al llarg de la rasa a 20 cm per sobre de la canonada, com a malla senyalitzadora.

L'execució de la unitat d'obra inclou les operacions següents:

- Comprovació i preparació de la superfície on s'ha d'estendre la banda
- Col·locació de la banda

CONDICIONS GENERALS:

Ha d'estar situada al nivell previst, i a la vertical de la canonada o instal·lació que senyalitza.

Ha de cobrir completament tot el recorregut de la mateixa.

Ha de ser de color i ha de tenir inscripcions que corresponguin al tipus d'instal·lació, d'acord amb les instruccions i normativa de la companyia titular del servei.

Cavalcaments: >= 20 cm

Toleràncies d'execució:

- Nivell: ± 20 mm

2.- CONDICIONS DEL PROCÉS D'EXECUCIÓ

No s'ha de treballar amb pluja, neu o vent superior als 60 km/h.

S'ha de seguir l'ordre dels treballs previst per la D.F.

Abans de començar els treballs de muntatge, es farà un replanteig previ que ha de ser aprovat per la D.F.

No s'han d'acumular terres o materials a la vora de l'excavació.

No s'ha de treballar simultàniament en zones superposades.

S'ha d'estrebar sempre que consti al projecte i quan ho determini la D.F. L'estrebada ha de complir les especificacions fixades al seu plec de condicions.

Hi ha d'haver punts fixos de referència exteriors a la zona de treball, als quals s'hi han de referir totes les lectures topogràfiques.

La banda s'ha de col·locar sobre un terreny compactat, i quan s'hagi comprovat el nivell.

L'aportació de terres per a correcció de nivells ha de ser la mínima possible, de les mateixes existents i de compacitat igual.

Cal cobrir amb terres la banda a mida que es va estenent.

S'ha de complir la normativa vigent en matèria mediambiental, de seguretat i salut i d'emmagatzematge i transport de productes de construcció.

3.- UNITAT I CRITERIS D'AMIDAMENT

m de llargària executat segons les especificacions de la D.T.

4.- NORMATIVA DE COMPLIMENT OBLIGATORI

No hi ha normativa de compliment obligatori.

FDK - PERICONS PER A CANALITZACIONS DE SERVEIS

FDKZ - ELEMENTS AUXILIARS PER A PERICONS PER A CANALITZACIONS DE SERVEIS

0.- ELEMENTS QUE CONTEMPLA EL PLEC

FDKZ3154.

1.- DEFINICIÓ I CONDICIONS DE LES PARTIDES D'OBRA EXECUTADES

DEFINICIÓ:

Subministrament i col·locació de bastiment i tapa per a pericó.

L'execució de la unitat d'obra inclou les operacions següents:

- Comprovació de la superfície de recolzament
- Col·locació del morter d'anivellament

Renovació de paviments i infraestructures al tram del carrer Oliva entre Enric Granados i Just Marlés

- Col·locació del conjunt de bastiment i tapa, agafat amb morter

CONDICIONS GENERALS:

El bastiment col·locat ha de quedar ben assentat sobre les parets de l'element que s'ha de tancar, anivellades prèviament amb morter.

Ha de quedar sòlidament travat per una anella perimetral de morter.

L'anella no ha de provocar el trencament del paviment perimetral i no ha de sortir lateralment de les parets del pou.

La tapa ha de quedar recolzada a sobre del bastiment a tot el seu perímetre. No ha de tenir moviments que puguin provocar el seu trencament per impacte o bé produir sorolls.

Un cop col·locada la tapa, el dispositiu de fixació ha de garantir que només podrà ser retirada per personal autoritzat i que no podrà tenir desplaçaments accidentals.

Les tapes practicables, han d'obrir i tancar correctament.

La part superior del bastiment i la tapa ha de quedar al mateix pla que el paviment perimetral i mantenir el seu pendent.

Toleràncies d'execució:

- Nivell entre la tapa i el paviment: ± 2 mm
- Ajust lateral entre bastiment i tapa: ± 4 mm
- Nivell entre tapa i paviment: ± 5 mm

2.- CONDICIONS DEL PROCÉS D'EXECUCIÓ

El procés de col·locació no ha de produir desperfectes, ni ha de modificar les condicions exigides per al material.

3.- UNITAT I CRITERIS D'AMIDAMENT

Unitat mesurada segons les especificacions de la D.T.

4.- NORMATIVA DE COMPLIMENT OBLIGATORI

*PG 3/75 Orden de 6 de febrero de 1976 por la que se aprueba el Pliego de prescripciones técnicas generales para obras de carreteras y puentes.

*PG 3/75 MOD 6 Orden FOM/1382/2002 de 16 de mayo, por la que se actualizan determinados artículos del pliego de prescripciones técnicas generales para obras de carreteras y puentes relativos a la construcción de explanaciones, drenajes y cimentaciones.

FG - INSTAL·LACIONS ELÈCTRIQUES**FG3 - CONDUCTORS ELÈCTRICS PER A TENSIÓ BAIXA****FG38 - CONDUCTORS DE COURE NUS****0.- ELEMENTS QUE CONTEMPLA EL PLEC**

FG380902.

1.- DEFINICIÓ I CONDICIONS DE LES PARTIDES D'OBRA EXECUTADES

Conductor de coure nu, unipolar de fins a 240 mm² de secció, muntat.

S'han considerat els tipus de col·locació següents:

- Muntat superficialment
- En malla de connexió a terra

L'execució de la unitat d'obra inclou les operacions següents:

- L'estesa i empalmament
- Connexionat a presa de terra

CONDICIONS GENERALS:

Les connexions del conductor s'han de fer per soldadura sense la utilització d'àcids, o amb peces de connexió de material inoxidable, per pressió de cargol, aquest últim mètode sempre en llocs visitables.

El cargol ha de portar un dispositiu per tal d'evitar que s'afluixi.

Les connexions entre metalls diferents no han de produir deteriorament per causes electroquímiques.

El circuit de terra no serà interromput per la col·locació de seccionadors, interruptors o fusibles.

El pas del conductor pel paviment, murs o d'altres elements constructius s'ha de fer dins d'un tub rigid d'acer galvanitzat.

El conductor no ha d'estar en contacte amb elements combustibles.

Renovació de paviments i infraestructures al tram del carrer Oliva entre Enric Granados i Just Marlés

El recorregut ha de ser l'indicat a la DT.

COL·LOCAT SUPERFICIALMENT:

El conductor ha de quedar fixat mitjançant grapes al parament o sostre, o bé mitjançant brides en el cas de canals i safates.

Distància entre fixacions: ≤ 75 cm

EN MALLA DE CONNEXIÓ A TERRA:

El conductor ha de quedar instal·lat al fons de rases reblertes posteriorment amb terra garbellada i compactada.

El radi de curvatura mínim admès ha de ser 10 vegades el diàmetre exterior del cable en mm.

2.- CONDICIONS DEL PROCÉS D'EXECUCIÓ

L'instal·lador prendrà cura que el conductor no pateixi torsions ni danys en treure'l de la bobina.

3.- UNITAT I CRITERIS D'AMIDAMENT

m de llargària instal·lada, amidada segons les especificacions de la DT, entre els eixos dels elements o dels punts per connectar.

Aquest criteri inclou les pèrdues de material com a conseqüència dels retalls.

4.- NORMATIVA DE COMPLIMENT OBLIGATORI

Real Decreto 842/2002 de 2 de agosto, por el que se aprueba el Reglamento Electrotécnico de Baja Tensión. REBT 2002

5.- CONDICIONS DE CONTROL D'EXECUCIÓ I DE L'OBRA ACABADA**CONTROL D'EXECUCIÓ. OPERACIONS DE CONTROL:**

Les tasques de control a realitzar són les següents:

- Verificar la correcta ubicació dels punts de posada a terra.
- Verificar l'execució de pous de terra, col·locació d'elèctrodes, tubs de manteniment (si existeix), ús dels connectors adequats i acabat de l'arqueta.
- Verificar la continuïtat d'entre els conductors de protecció i dels elèctrodes de posada a terra.
- Verificar la posada a terra de les conduccions metàl·liques de l'edifici.
- Mesures de resistència de terra.

CONTROL DE L'OBRA ACABADA. OPERACIONS DE CONTROL:

Les tasques de control a realitzar són les següents:

- Realització i emissió d'informe amb resultats dels controls i mesures realitzades.

CRITERIS DE PRESA DE MOSTRES:

Es comprovarà globalment

INTERPRETACIÓ DE RESULTATS I ACTUACIONS EN CAS D'INCOMPLIMENT:

En cas de valors de resistència de terra superiors a l'especificat a REBT, es procedirà a la construcció de nous pous de terra o tractament del terreny, fins que s'arribi a obtenir la resistència adequada.

Els defectes d'instal·lació hauran de ser corregits.

FGD - ELEMENTS DE CONNEXIÓ A TERRA**0.- ELEMENTS QUE CONTEMPLA EL PLEC**

FGD1222E.

1.- DEFINICIÓ I CONDICIONS DE LES PARTIDES D'OBRA EXECUTADES**DEFINICIÓ:**

Elements per a formar una connexió a terra, col·locats soterrats en el terreny.

S'han considerat els elements següents:

- Placa de connexió a terra de coure o d'acer, soterrada
- Piqueta de connexió a terra, d'acer i recobriments de coure, clavada a terra.

L'execució de la unitat d'obra inclou les operacions següents:

- Col·locació i connexionat

CONDICIONS GENERALS:

Renovació de paviments i infraestructures al tram del carrer Oliva entre Enric Granados i Just Marlés

Ha d'estar col·locat en posició vertical, enterrat dins del terreny.

La situació en el terreny ha de quedar fàcilment localitzable per a la realització periòdica de proves d'inspecció i control.

Han de quedar unides rígidament, assegurant un bon contacte elèctric amb els conductors dels circuits de terra mitjançant cargols, elements de compressió, soldadura d'alt punt de fusió, etc.

El contacte amb el conductor del circuit de terra ha d'estar net, sense humitat i fet de tal forma que s'evitin els efectes electroquímics.

Han d'estar clavades de tal forma que el punt superior quedi a 50 cm de profunditat.

En el cas d'enterrar dues piquetes en paral·lel, la distància entre ambdues ha de ser, com a mínim, igual a la seva longitud.

PLACA:

En el cas d'enterrar més d'una placa, la distància entre elles ha de ser com a mínim de 3 m.

Ha de tenir incorporat un tub de plàstic de 22 mm de diàmetre, aproximadament, al costat del cable per a la humectació periòdica del pou de terra.

Toleràncies d'execució:

- Posició: ± 50 mm

2.- CONDICIONS DEL PROCÉS D'EXECUCIÓ

Abans de començar els treballs de muntatge, es farà un replanteig previ que ha de ser aprovat per la D.F.

S'ha de comprovar que les característiques del producte corresponen a les especificades al projecte.

Els materials s'han d'inspeccionar abans de la seva col·locació.

Un cop instal·lat, es procedirà a la retirada de l'obra de tots els materials sobrants com ara embalatges, retalls de cables, etc.

3.- UNITAT I CRITERIS D'AMIDAMENT

Unitat de quantitat instal·lada, amidada segons les especificacions de la D.T.

4.- NORMATIVA DE COMPLIMENT OBLIGATORI

REBT 2002 Real Decreto 842/2002 de 2 de agosto, por el que se aprueba el Reglamento Electrotécnico de Baja Tensión.

FGF - PALS I SUPORTS PER A LÍNIES DE TENSIÓ BAIXA

1.- DEFINICIÓ I CONDICIONS DE LES PARTIDES D'OBRA EXECUTADES

Pals de suport de línies elèctriques, col·locats.

S'han considerat les unitats d'obra següents:

- Pal de fusta encastat a terra, fixat a una base metàl·lica o muntat amb dau de formigó.

- Pal de formigó armat muntat amb dau de formigó.

- Columna d'acer muntada amb dau de formigó.

L'execució de la unitat d'obra inclou les operacions següents:

- Encastat en el terra:

- Hissat, col·locació i anivellació del pal

- Ataconar amb terra del pou

- Fixat a una base de formigó:

- Formigonament del dau de formigó

- Hissat, col·locació i nivellació del pal

CONDICIONS GENERALS:

S'ha d'instal·lar en posició vertical.

Ha de quedar fixat sòlidament a la base.

En el cas d'instal·lar-se directament encastats, el procediment a seguir ha de ser l'indicat a l'apartat 11 de la instrucció MI BT 003 del REBT.

La fixació del pal de fusta a bases metàl·liques o de formigó s'ha de fer de tal manera que el pal resti separat 15 cm de terra com a mínim.

Només s'han d'utilitzar tirants com a complement de resistència dels pals, en cas que ho determini la DF.

Els ancoratges dels tirants s'han de fer sobre qualsevol element capaç d'aguantar els esforços que aquests puguin transmetre.

Els tirants s'han de senyalitzar fins a una alçària de 2 m.

Els tirants han de portar sensors per a regular la seva tensió.

La posició ha de ser la reflectida a la DT o, en el seu defecte, la indicada per la DF.

Renovació de paviments i infraestructures al tram del carrer Oliva entre Enric Granados i Just Marlés

La fondària mínima d'encastament directament a terra ha de ser de 0,1 H + 0,5 m, essent H l'alçària del pal en metres.

Toleràncies d'execució:

- Posició: ± 50 mm

- Verticalitat: ± 10 mm/3 m

PAL D'ACER:

La posició de la creueta respecte a l'estesa dels conductors de la línia ha de ser la indicada al projecte.

Ha de quedar feta la connexió a terra del pal, que ha de complir les especificacions fixades en el seu plec de condicions. La connexió s'ha de fer per mitjà d'un terminal premat al cable.

COL·LOCATS AMB DAU DE FORMIGÓ:

La base de formigó ha de sobresortir del terra com a mínim 15 cm amb una lleugera pendent per tal de facilitar l'evacuació de l'aigua.

2.- CONDICIONS DEL PROCÉS D'EXECUCIÓ

S'ha d'utilitzar un camió-grua per descarregar i manipular el pal durant la seva fixació.

Durant el muntatge s'ha de deixar lliure i acotada una zona de radi igual a l'alçària del pal més 5 m.

Cal que la zona de treball quedi degudament senyalitzada amb una tanca i llums vermells durant la nit.

La instal·lació elèctrica s'ha de fer sense tensió a la línia.

3.- UNITAT I CRITERIS D'AMIDAMENT

Unitat de quantitat instal·lada, amidada segons les especificacions de la DT.

4.- NORMATIVA DE COMPLIMENT OBLIGATORI

NORMATIVA GENERAL:

Real Decreto 842/2002 de 2 de agosto, por el que se aprueba el Reglamento Electrotécnico de Baja Tensión. REBT 2002

PALS DE FUSTA:

UNE-EN 12465:2002 Postes de madera para líneas aéreas. Requisitos de durabilidad.

PALS DE FORMIGÓ ARMAT:

UNE 21080:1984 Postes de hormigón armado no pretensado. Fabricación y ensayos.

FQ - MOBILIARI URBÀ

FQ1 - BANCs

FQ11 - BANCs DE FUSTA

0.- ELEMENTS QUE CONTEMPLA EL PLEC

FQ11ATP5.

1.- DEFINICIÓ I CONDICIONS DE LES PARTIDES D'OBRA EXECUTADES

DEFINICIÓ:

Bancs ancorats amb daus de formigó de 20x20x20 cm o 30x30x30 cm.

L'execució de la unitat d'obra inclou les operacions següents:

- Formigonament dels daus d'ancoratge

- Ancoratge del banc

CONDICIONS GENERALS:

Els daus d'ancoratge de formigó no han de quedar visibles.

El banc ha de quedar horitzontal independentment del pendent del terreny.

Un cop col·locat el banc no ha de tenir deformacions, cops ni d'altres defectes visibles.

Alçària del seient: 39 cm

Ancoratge dels suports: ≥ 25 cm

Nombre de daus: 4

Toleràncies d'execució:

- Alçària del seient: ± 20 mm

- Horitzontalitat: ± 10 mm

Renovació de paviments i infraestructures al tram del carrer Oliva entre Enric Granados i Just Marlés**2.- CONDICIONS DEL PROCÉS D'EXECUCIÓ**

El formigonament dels daus d'ancoratge s'ha de fer a una temperatura entre 5°C i 40°C, sense pluja.
No s'ha d'utilitzar fins 48 h després de la seva col·locació.

3.- UNITAT I CRITERIS D'AMIDAMENT

Unitat amidada segons les especificacions de la D.T.

4.- NORMATIVA DE COMPLIMENT OBLIGATORI

No hi ha normativa de compliment obligatori.

FR - JARDINERIA**FR4 - SUBMINISTRAMENT DE PLANTES****FR48 - SUBMINISTRAMENT D'ARBRES DE FULLA CADUCA II****0.- ELEMENTS QUE CONTEMPLA EL PLEC**

FR485GP0.

1.- DEFINICIÓ I CONDICIONS DE LES PARTIDES D'OBRA EXECUTADES**DEFINICIÓ:**

Subministrament d'espècies vegetals dins de l'obra fins al punt de plantació.

S'han considerat els tipus següents:

- Arbres
- Arbusts
- Plantes aquàtiques
- Plantes crasses o suculentas
- Plantes de temporada

S'han considerat les formes de subministrament següents:

- En contenidor
- Amb l'arrel nua
- Amb pa de terra
- En esqueix

L'execució de la unitat d'obra inclou les operacions següents:

- Transport de l'espècie vegetal dins de l'obra fins al punt de plantació definitiu
- Emmagatzematge i plantació provisional, en el seu cas
- Totes les feines necessàries per a que l'espècie vegetal arribi al punt de plantació definitiu en bones condicions

CONDICIONS GENERALS:

L'espècie vegetal ha de complir les especificacions fixades al seu plec de condicions referides al cultiu, estat fitosanitari, aspecte i presentació.

Les seves característiques no han de quedar alterades pel seu transport i la seva manipulació. S'ha d'evitar l'acció directa del vent i del sol sobre la part aèria.

L'alçària correspon a la distància des del coll de l'arrel fins a la part més distant al mateix.

La circumferència dels arbres correspon al perímetre mesurat a un metre del coll de l'arrel.

L'aigua de l'estany o de la font on visquin les plantes aquàtiques ha d'estar neta, no ha de ser salina ni calcària i ha de tenir una temperatura temperada.

SUBMINISTRAMENT EN CONTENIDOR:

L'espècie vegetal s'ha de rebre en un contenidor i un pa de terra proporcionats a la seva part aèria.

La planta no ha de presentar símptomes d'haver tingut arrels fora del contenidor.

SUBMINISTRAMENT AMB PA DE TERRA:

Quan és sense protecció, el pa de terra ha d'estar compacte i ple d'arrels secundàries, proporcionat a la seva part aèria.

Quan és protegit amb malla metàl·lica, aquesta ha de mantenir compacte el pa de terra.

Renovació de paviments i infraestructures al tram del carrer Oliva entre Enric Granados i Just Marlés

Quan és protegit amb guix, el guix de protecció ha de ser compacte.

2.- CONDICIONS DEL PROCÉS D'EXECUCIÓ**CONDICIONS GENERALS:**

Les plantes han d'emmagatzemar-se al viver de l'obra segons el tipus, varietat i dimensions, de tal manera que possibiliti un control i verificació continuats de les existències.

Quan el subministrament és en contenidor, amb l'arrel nua o amb pa de terra i no es pot plantar immediatament, s'ha de disposar d'un lloc d'aclimatació controlat per la D.F. S'ha d'habilitar una rasa on s'ha d'introduir la part radical, cubrint-la amb palla, sauló o algun material porós que s'ha d'humitejar degudament. Alhora s'ha de disposar de proteccions pel vent fort i el sol directe.

SUBMINISTRAMENT AMB L'ARREL NUA:

S'ha de subministrar amb les arrels nues i retallades i amb abundant presència d'arrels secundàries.

Quan es subministren arbres, arbusts i plantes aquàtiques, aquests han d'anar desprovistos de fullatge i amb una esporgada de la part aèria proporcional a la part radicular.

SUBMINISTRAMENT EN ESQUEIX:

S'ha d'evitar que l'esqueix perdi la seva humitat durant el seu transport i la seva manipulació. S'ha de col·locar dins d'envoltats de plàstic o en unitats nebulitzadores.

Si no es pot plantar immediatament s'ha de mantenir amb les condicions d'humitat adequades.

3.- UNITAT I CRITERIS D'AMIDAMENT

Unitat mesurada segons les especificacions de la D.T.

4.- NORMATIVA DE COMPLIMENT OBLIGATORI**NORMATIVA GENERAL:**

ARBRES DE FULLA CADUCA:

ARBRES DE FULLA PERSISTENT:

ARBUSTS:

ENFILADISSES:

FR6 - PLANTACIÓ**FR63 - PLANTACIÓ D'ARBRES DE FULLA CADUCA****0.- ELEMENTS QUE CONTEMPLA EL PLEC**

FR632P31.

1.- DEFINICIÓ I CONDICIONS DE LES PARTIDES D'OBRA EXECUTADES**DEFINICIÓ:**

Plantació d'espècies vegetals.

S'han considerat les espècies següents:

- Arbres
- Arbusts

S'han considerat les formes de subministrament següents:

- En contenidor
- Amb l'arrel nua
- Amb pa de terra

L'execució de la unitat d'obra inclou les operacions següents:

- Comprovació i preparació del forat o rasa de plantació per a rebre l'espècie vegetal
- Comprovació i preparació de l'espècie vegetal a plantar
- Plantació de l'espècie vegetal
- Protecció de l'espècie vegetal plantada

CONDICIONS GENERALS:

La planta ha de quedar aplomada i a la posició prevista, les arrels han de quedar en posició natural sense doblegar-se, especialment quan hi ha una arrel principal ben definida.

Ha d'estar plantat a la mateixa fondària que es trobava al viver, aplomat i a la situació prevista.

Ha d'estar plantat amb la mateixa orientació que estava al viver.

Fins al seu arrelament ha d'estar subjectat per mitjà de tutors o tensors.

Els arbres que no tinguin un diàmetre superior a 14 cm de circumferència han de estar protegits amb les mesures adequades.

L'arbre o arbust ha de quedar al centre de l'escossell o del forat de plantació.

Toleràncies d'execució:

- Replanteig (de la posició de l'exemplar): ± 10 cm

2.- CONDICIONS DEL PROCÉS D'EXECUCIÓ

CONDICIONS GENERALS:

L'inici de la plantació exigeix l'aprovació prèvia per part de la D.F.

L'obertura del forat o, en el seu cas, la rasa de plantació s'ha d'haver fet amb la major antelació possible per afavorir la meteorització del sòl.

Dimensió mínima del clot de plantació

- Arbres:

- Amplària: 2 x diàmetre de les arrels o pa de terra
- Fondària: 1,5 x fondària de les arrels o pa de terra

- Arbusts:

- Amplària: diàmetre de les arrels o pa de terra + 15 cm

Si el terreny és molt sec abans de plantar s'ha d'omplir el forat d'aigua per tal d'humitejar la terra.

Abans de procedir a la plantació s'ha de col·locar una capa de terra adobada de 20 cm de gruix, on s'han de dipositar les arrels.

La resta del forat s'ha d'omplir amb terra adobada, en capes de menys de 30 cm, compactades amb mitjans manuals.

La capa de sòl fèrtil ha de tenir, com a mínim, 60 cm de fondària, un cop compactada.

No han de quedar bosses d'aire entre les arrels i la terra.

No s'ha d'arrossegar l'exemplar, ni s'ha de fer-lo girar una vegada assentat.

La poda postplantació s'ha de limitar el mínim necessari per eliminar les branques danyades.

S'ha d'habilitar un escossell ben anivellat i amb un 20% de diàmetre més gran que el forat de plantació i 25 cm de fondària.

S'ha de regar amb la freqüència i quantitat indicada per la D.F., fent-ho preferentment a primera hora del matí o a última de la tarda.

No s'ha de plantar en temps de glaçades, ni amb vents forts, amb pluges quantioses o amb temperatures molt altes o sòl excessivament mullat.

SUBMINISTRAMENT EN CONTENIDOR:

S'ha d'extreure la planta del contenidor en el mateix moment de la plantació. S'ha de recuperar i emmagatzemar l'envàs, o bé s'ha d'introduir dins del forat de plantació i s'ha de procedir a trencar-lo i retirar-lo.

Immediatament després de plantar s'ha de regar abundantment, procurant no embassar el fons del forat de plantació.

SUBMINISTRAMENT AMB L'ARREL NUA:

S'han de netejar les arrels quedant només les sanes i viables. La planta s'ha de col·locar procurant que les arrels quedin en posició natural, sense que es dobleguin, en especial les de major diàmetre.

Immediatament després de plantar s'ha de regar abundantment, procurant no embassar el fons del forat de plantació.

SUBMINISTRAMENT AMB PA DE TERRA:

La col·locació del pa de terra al forat de plantació s'ha de fer sense fer malbé l'estructura interna del mateix.

Immediatament després de plantar s'ha de regar abundantment amb cabal suficient per mollar les arrels dins del pa de terra.

Quan és protegit amb malla metàl·lica i guix, una vegada dins del forat de plantació s'ha de trencar el guix i s'ha de tallar la malla metàl·lica amb cura, retirant tots aquests materials.

3.- UNITAT I CRITERIS D'AMIDAMENT

Unitat mesurada segons les especificacions de la D.T.

4.- NORMATIVA DE COMPLIMENT OBLIGATORI

G - PARTIDES D'OBRA D'ENGINYERIA CIVIL

GD - DRENATGES, SANEJAMENT I CANALITZACIONS

GD7 - CLAVEGUERES I COL·LECTORS

GD75 - CLAVEGUERES AMB TUB CIRCULAR DE FORMIGÓ VIBROPREMSAT

0.- ELEMENTS QUE CONTEMPLA EL PLEC

GD75D400,GD75D600.

1.- DEFINICIÓ I CONDICIONS DE LA PARTIDA D'OBRA EXECUTADA

DEFINICIÓ:

Drenatges transversals i clavegueres realitzats amb tubs prefabricats de formigó vibropremsat o armat.

S'han considerat els casos següents:

- Canalitzacions amb tub de formigó vibropremsat, inclòs base i reblert per sobre de la generatriu amb formigó
- Canalitzacions amb tub de formigó armat A.S.T.M., inclòs refinat de base, encofrat, base i reblert fins a mig tub amb formigó
- Drenatges amb tub de formigó vibropremsat de 30 a 100 cm de diàmetre, inclòs excavació, terraplenat, solera de formigó, rejuntat, argollat i part proporcional d'aletes
- Drenatge amb tub de formigó vibropremsat de més de 100 cm de diàmetre o amb tub de formigó armat A.S.T.M., inclòs solera de formigó, rejuntat i argollat

L'execució de la unitat d'obra inclou les operacions següents:

En les canalitzacions amb tub de formigó vibropremsat:

- Formigonament de la solera
- Col·locació del tub
- Segellat dels junts
- Reblert de la rasa amb formigó
- Proves de pressió interior i d'estanquitat de la tuberia instal·lada

En les canalitzacions amb tub de formigó armat A.S.T.M.:

- Refinat de la base
- Muntatge i desmuntatge d'encofrats de la solera
- Formigonament de la solera
- Col·locació del tub
- Segellat dels junts
- Reblert de la rasa amb formigó fins a mig tub
- Proves de pressió interior i d'estanquitat de la tuberia instal·lada

En els drenatges amb tub de formigó vibropremsat de 30 a 100 cm de diàmetre:

- Excavació de la rasa que contindrà el tub
- Formigonament de la solera
- Col·locació del tub
- Segellat dels junts
- Argollat amb formigó fins a cobrir 10 cm la generatriu superior del tub
- Reblert de la rasa amb terres procedents de la pròpia obra
- Execució d'aletes
- Proves de pressió interior i d'estanquitat de la tuberia instal·lada

En els drenatges amb tub de formigó vibropremsat de més de 100 cm de diàmetre o amb tub de formigó armat A.S.T.M.:

- Formigonament de la solera
- Col·locació del tub
- Segellat dels junts
- Argollat amb formigó
- Reblert de la rasa amb formigó fins a mig tub
- Proves de pressió interior i d'estanquitat de la tuberia instal·lada

CONDICIONS GENERALS:

Els tubs han de seguir les alineacions indicades a la D.T. Han de quedar a la rasant prevista i amb el pendent definit per a cada tram.

Han de quedar centrats i alineats dins de la rasa.

La solera ha de quedar plana, anivellada i a la fondària prevista a la D.T.

Renovació de paviments i infraestructures al tram del carrer Oliva entre Enric Granados i Just Marlés

El formigó ha de ser uniforme i continu. No ha de tenir esquerdes o defectes de formigonament com disgregacions o buits a la massa. El junt entre els tubs és correcte si els diàmetres interiors queden alineats. S'accepta un ressalt ≤ 3 mm. Els junts han de ser estancs a la pressió de prova, han de resistir els esforços mecànics i no han de produir alteracions apreciables en el règim hidràulic de la canonada. Cada tub ha de quedar encadellat amb el següent, segellat exteriorment amb formigó, i interiorment amb un rejuntat de morter. La canonada ha de quedar protegida dels efectes de les càrregues exteriors, del trànsit (en el seu cas), inundacions de la rasa i de les variacions tèrmiques. En cas de coincidència de canonades d'aigua potable i de sanejament, les d'aigua potable han de passar per un pla superior a les de sanejament i han d'anar separades tangencialment 100 cm. Un cop instal·lada la tuberia, i abans del reblert de la rasa, han de quedar fetes satisfactòriament les proves de pressió interior i d'estanquitat en els trams que especifiqui la D.F. Per damunt del tub s'haurà de fer un reblert de terres compactades, que han de complir l'especificat en el seu plec de condicions. Distància de la generatriu superior del tub a la superfície:

- En zones amb trànsit rodat ≥ 100 cm
- En zones sense trànsit rodat ≥ 60 cm

Amplària de la rasa $\geq D$ nominal + 40 cm

Gruix de la solera de formigó:

- Per a tubs de $D \leq 60$ cm ≥ 10 cm
- Per a tubs de $60 \text{ cm} < D < 150$ cm ≥ 15 cm
- Per a tubs de $D \geq 150$ cm ≥ 20 cm

Amplària de l'anella de formigó ≥ 20 cm
..... ≤ 30 cm

Gruix de l'anella de formigó:

- Per a tubs de $D < 150$ cm ≥ 10 cm
- Per a tubs de $D \geq 150$ cm ≥ 20 cm

Resistència característica estimada del formigó (Fest) al cap de 28 dies $\geq 0,9 \times F_{ck}$
(F_{ck} = Resistència de projecte del formigó a compressió)

Característiques del morter de rejuntat:

- Tipus de ciment CEM II/32,5
- Dosificació de ciment 450 kg/m³ de morter

Pressió de la prova d'estanquitat ≤ 1 kg/cm²

2.- CONDICIONS DEL PROCÉS D'EXECUCIÓ

La temperatura ambient per a formigonar ha d'estar entre 5°C i 40°C. El formigó s'ha de posar a l'obra abans que s'iniciï el seu adormiment. L'abocada s'ha de fer de manera que no es produeixin disgregacions. S'ha de compactar. En el cas de formigonar contra terres, la D.F. ha de donar la seva conformitat i s'ha de garantir que el formigó no es contami ni amb les terres. Abans de baixar els tubs a la rasa la D.F. ha d'examinar-los, rebutjant els que presentin algun defecte. Abans de la col·locació dels tubs cal comprovar que la rasant, l'amplària, la fondària i el nivell freàtic de la rasa corresponen als especificats en la D.T. En cas contrari cal avisar a la D.F. La descàrrega i manipulació dels tubs s'ha de fer de forma que no rebïn cops. El fons de la rasa ha d'estar net abans de baixar els tubs. Durant el procés de col·locació no s'han de produir desperfectes en la superfície del tub. Es recomana la suspensió del tub per mitjà de corretges de cinta ampla amb el recobrimient adequat. Les tuberies i rases s'han de mantenir lliures d'aigua, per això és de bona pràctica muntar els tubs en sentit ascendent, assegurant el desguàs dels punts baixos. Els tubs s'han de calçar i acodar per a impedir el seu moviment. Col·locats els tubs al fons de la rasa, s'ha de comprovar que el seu interior és lliure de terres, pedres, eines de treball, etc. En cas d'interrompre's la col·locació dels tubs s'ha d'evitar la seva obstrucció i s'ha d'assegurar el seu desguàs. Quan es reprenguin els treballs s'ha de comprovar que no s'hagi introduït cap cos estrany a l'interior dels tubs. La unió entre els tubs i altres elements d'obra s'ha de fer garantint la no transmissió de càrregues, la impermeabilitat i l'adherència amb les parets. Si es produeixen fuites apreciables durant la prova d'estanquitat, el contractista ha de corregir els defectes i procedir de nou a fer la prova. No es pot procedir al reblert de les rases sense l'autorització expressa de la D.F.


3.- UNITAT I CRITERI D'AMIDAMENT

Renovació de paviments i infraestructures al tram del carrer Oliva entre Enric Granados i Just Marlés

m de llargària instal·lada, amidada per la generatriu inferior del tub, descomptant les interrupcions degudes a pericons, registres, etc... Aquests criteris inclouen les pèrdues de material per retalls i els empalmaments que s'hagin efectuat. Aquest criteri inclou les despeses associades a la realització de les proves sobre la tuberia instal·lada. Inclou igualment el formigó de reblert i el seu escreix per formigonar contra terres o l'encofrat corresponent.

4.- NORMATIVA DE COMPLIMENT OBLIGATORI

EHE "Instrucción de Hormigón Estructural"
PPTG-TSP-86 "Pliego de Prescripciones Técnicas Generales para Tuberías de Saneamiento de Poblaciones."
5.1-IC 1965 "Instrucción de Carreteras. Drenaje."
5.2-IC 1990 "Instrucción de Carreteras. Drenaje superficial."

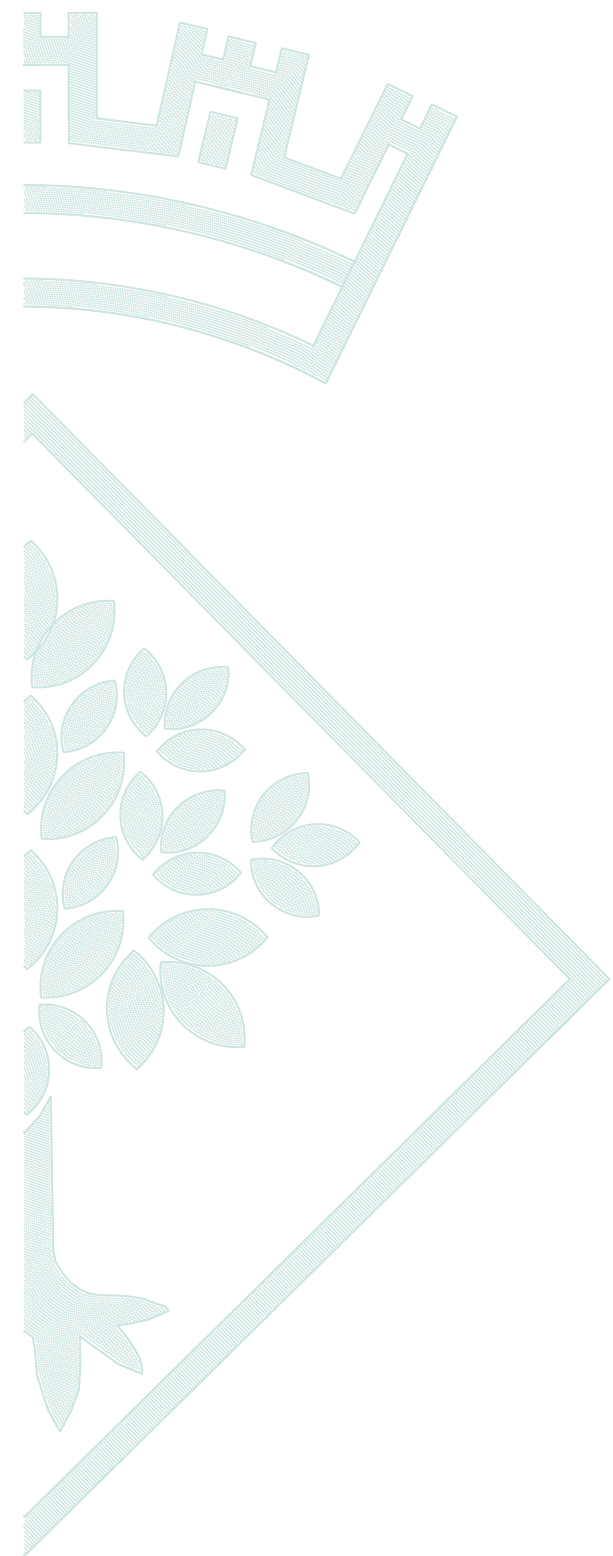

ANNEX JUSTIFICACIÓ DE PREUS

JUSTIFICACIÓ DE PREUS

Data: 01/02/13

Pág.: 1

MA D'OBRA

CODI	UA	DESCRIPCIÓ	PREU
A0111000	H	Cap de colla	11,07000 €
A0112000	h	Cap de colla	15,70000 €
A0121000	h	Oficial 1a	14,82000 €
A0122000	h	Oficial 1a paleta	13,86000 €
A012H000	h	Oficial 1a electricista	15,32000 €
A012M000	h	Oficial 1a muntador	11,62000 €
A012N000	h	Oficial 1a d'obra pública	14,82000 €
A012P000	h	Oficial 1a jardiner	10,62000 €
A013H000	h	Ajudant electricista	13,15000 €
A013M000	h	Ajudant muntador	9,98000 €
A013U001	h	Ajudant	10,32000 €
A0140000	h	Manobre	12,40000 €
A0150000	h	Manobre especialista	12,83000 €
A016P000	h	Peó jardiner	9,70000 €

JUSTIFICACIÓ DE PREUS

Data: 01/02/13

Pág.: 2

MAQUINÀRIA

CODI	UA	DESCRIPCIÓ	PREU
C1101200	h	Compressor amb dos martells pneumàtics	9,85000 €
C1101288	h	Broca de diamant.	27,62000 €
C1101299	h	Màquina de foradar	6,10000 €
C1105A00	h	Retroexcavadora amb martell trencador	48,99000 €
C110U015	h	Retroexcavadora de 74 hp, amb martell de 200 kg a 400 kg	40,48000 €
C110U025	h	Retroexcavadora de 95 hp, amb martell de 800 kg a 1500 kg	52,13000 €
C110U075	h	Equip de màquina de serra de disc de diamant per a tallar	12,02000 €
C1311110	h	Pala carregadora petita sobre pneumàtics, de 67 kW	34,92000 €
C1315020	h	Retroexcavadora mitjana	42,13000 €
C131U001	h	Pala carregadora de 170 hp, tipus CAT-950 o equivalent	47,81000 €
C131U017	h	Excavadora-carregadora de 385 hp, tipus CAT-245 o equivalent	105,93000 €
C131U020	h	Retroexcavadora de 50 hp, tipus CAT-416 o equivalent	29,63000 €
C131U028	h	Retroexcavadora de 95 hp, tipus CAT-446 o equivalent	41,99000 €
C131U062	h	Excavadora sobre erugues amb escarificador (D-9)	85,76000 €
C1331100	h	Motoanivelladora petita	43,00000 €
C13350C0	h	Corró vibratori autopropulsat, de 12 a 14 t	49,99000 €
C133A0K0	h	Picó vibrant amb placa de 60 cm	5,99000 €
C133M0Q0	h	Minicarregadora sobre pneumàtics amb accessori anivellador	27,58000 €
C133U002	h	Motoanivelladora de 150 hp	42,46000 €
C133U030	h	Corró vibratori autopropulsat de 12 a 14 t	44,36000 €
C133U080	h	Picó vibrant amb placa de 60 cm d'amplària	6,50000 €
C15018U1	h	Camió de 200 hp, de 15 t (7,3 m3)	29,42000 €
C15019U0	h	Camió de 250 hp, de 20 t (9,6 m3)	36,85000 €
C1501U03	h	Camió tractor de 450 hp, de 36 t (17,5 m3)	60,57000 €
C1502E00	h	Camió cisterna de 8 m3	32,17000 €
C1502U10	h	Camió cisterna de 6000 l	28,70000 €
C1502U20	h	Camió cisterna de 10000 l	32,98000 €
C1503000	h	Camió grua	32,10000 €
C1503U10	h	Camió grua de 5 t	29,91000 €
C1504R00	h	Camió cistella de 10 m d'alçària com a màxim	29,43000 €
C1505120	h	Dúmpер d'1,5 t de càrrega útil, amb mecanisme hidràulic	13,95000 €
C1700005	H	Compressor de 7 m3 amb 2 vibradors interns de formigó	11,16000 €
C1700006	h	Vibrador intern de formigó	1,40000 €
C1702DU0	h	Bituminadora automotriu per a reg asfàltic	17,17000 €
C1705600	h	Formigonera de 165 l	1,21000 €
C1705700	h	Formigonera de 250 l	2,17000 €
C1709B00	h	Estenedora per a paviments de mescla bituminosa	47,90000 €
C170DOA0	h	Corró vibratori per a formigons i betums autopropulsat pneumàtic	53,70000 €
C170E00U	h	Escombradora autopropulsada	21,69000 €
C1B02A00	h	Màquina per a pintar bandes de vial autopropulsada	28,99000 €
C1B02B00	h	Màquina per a pintar bandes de vial d'accionament manual	22,18000 €
C2005000	h	Regle vibratori	4,35000 €
CERTFSC	u	Certificat FSC fusta provinent gestió forestal sostenible	33,98000 €
CZ12U00A	h	Compressor portàtil de 7/10 m3/min de cabal	12,40000 €

JUSTIFICACIÓ DE PREUS

MATERIALS

CODI	UA	DESCRIPCIÓ	PREU	
05COL4000	u	Subministrament de columna cilíndrica model FAUBOURGH d'al·lumini extrusionat, de 4,5 mts d'alçada i diàmetre 135 mm, amb terminal en punta de diam. 60x120 .	430,57000	€
07BANC304	u	Banc Neobarcino model UM304 de Fundició Ductil Benito de 1800x715x820mm.	169,13000	€
124	u	Magnolia grandiflora (Magnòlia), de perímetre de tronc 20-25 cm, forma cònica i port gran, color verd fosc, fulla perenne, de floració blanca en estiu, exposició semiombra, aplicació en parcs, en contenidor de 240 l, de SANTA & COLE FORESTAL, ref. 124 de la sèrie Arbres de gran desenvolupament de SANTA&COLE FORESTAL	376,77000	€
B0111000	m3	Aigua	0,72000	€
B0310020	t	Sorra de pedrera per a morters	17,02000	€
B0311010	t	Sorra de pedrera de pedra calcària per a formigons	13,68000	€
B0312010	t	Sorra de pedrera de pedra granítica per a formigons	11,35000	€
B0312020	t	Sorra de pedrera de pedra granítica per a morters	14,12000	€
B0312400	T	Sorra de pedrera de pedra granítica, de 0 a 5 mm	10,39000	€
B0312500	t	Sorra de pedrera de pedra granítica, de 0 a 3,5 mm	10,53000	€
B031U030	m3	Sorra de pedrera de pedra granítica, de 0 a 5 mm	16,88000	€
B0321000	m3	Sautó sense garbellar	5,96000	€
B0331Q10	t	Grava de pedrera de pedra calcària, de grandària màxima 20 mm, per a formigons	12,62000	€
B0332Q10	t	Grava de pedrera de pedra granítica, de grandària màxima 20 mm, per a formigons	11,02000	€
B037200U	m3	Tot-u artificial, inclòs transport a l'obra	13,33000	€
B0512401	t	Ciment pòrtland amb filler calcarí CEM II/B-L 32,5 R segons UNE-EN 197-1, en sacs	67,74000	€
B0514301	t	Ciment pòrtland amb escòria CEM II/B-S 32,5, en sacs	57,53000	€
B051U003	T	Ciment pòrtland cem I/32,5	48,39000	€
B0532310	kg	Calç aèria CL 90 per a construcció	0,07000	€
B055U020	kg	Emulsió bituminosa catiònica al 60% de betum, tipus ECR-1	0,29000	€
B055U024	kg	Emulsió bituminosa catiònica al 50% de betum, tipus ECI	0,33000	€
B060U110	m3	Formigó de 15 N/mm2 de resistència característica a la compressió, consistència plàstica i granulat màxim 20 mm, inclòs transport a l'obra	48,96000	€
B064100C	m3	Formigó HM-20/P/10/I de consistència plàstica, grandària màxima del granulat 10 mm, amb >= 200 kg/m3 de ciment, apte per a classe d'exposició I	53,88000	€
B0641080	m3	Formigó HM-20/P/20/I de consistència plàstica, grandària màxima del granulat 20 mm, amb >= 200 kg/m3 de ciment, apte per a classe d'exposició I	38,27000	€
B064300C	m3	Formigó HM-20/P/20/I de consistència plàstica, grandària màxima del granulat 20 mm, amb >= 200 kg/m3 de ciment, apte per a classe d'exposició I	43,01000	€
B064E35C	m3	Formigó HM-30/P/20/I+F de consistència plàstica, grandària màxima del granulat 20 mm, amb >= 300 kg/m3 de ciment, apte per a classe d'exposició I+F	61,33000	€
B0704200	t	Morter M-4a (4 N/mm2) a granel	16,83000	€
B071UC01	m3	Morter M-80	64,55000	€
B0DF7G0A	u	Motlle metàl·lic per a encofrat de pericó d'enllumenat de 38x38x55 cm, per a 150 usos	0,66000	€
B0F1D2A1	u	Maó calat, de 29x14x10 cm, per a revestir	0,14000	€
B0F1K2A1	u	Maó calat R-25, de 290x140x100 mm, per a revestir, categoria I, HD, segons la norma UNE-EN 771-1	0,21000	€
B0G1UC03	m2	Paviment de pedra granítica, deixada de serra, de 60 mm de gruix	86,27000	€
B2RA2460	m3	Disposició controlada a monodipòsit amb bàscula, de residus inerts amb una densitat superior a 1,45 t/m3	8,00000	€
B9912A30	m	Peces de morter de ciment, per a escocells, de 100x20x8 cm, amb un cantell rom	3,63000	€
B9E13100	m2	Panot gris de 20x20x4 cm, classe 1a, preu superior	6,12000	€
B9H11231	t	Mesccla bituminosa contínua en calent tipus AC 16 surf B35/50 D (D-12), amb betum asfàltic de penetració, de granulometria densa per a capa de rodadura i granulat granític	47,66000	€

JUSTIFICACIÓ DE PREUS

MATERIALS

CODI	UA	DESCRIPCIÓ	PREU	
B9H11831	t	Mesccla bituminosa contínua en calent tipus AC 22 surf B35/50 S (S-20), amb betum asfàltic de penetració, de granulometria semidensa per a capa de rodadura i granulat granític	46,71000	€
BBA11000	kg	Pintura reflectora per a senyalització	5,87000	€
BBA1M000	kg	Microesferes de vidre	2,84000	€
BBM11102	u	Placa triangular, de 70 cm amb làmina reflectora de nivell 1 d'intensitat	41,21000	€
BBM12602	u	Placa circular, de diàmetre 60 cm amb làmina reflectora de nivell 1 d'intensitat	35,04000	€
BBM1A4A2	u	Placa informativa de 60x60 cm amb làmina reflectora de nivell 1 d'intensitat	46,55000	€
BBMZ1C20	m	Suport de tub d'acer galvanitzat de 100x50x3 mm, per a senyalització vertical	22,13000	€
BD5ZJJJ0	u	Bastiment i reixa practicable per a embornal, de fosa grisa de 800x364x50 mm exteriors i 52 kg de pes	39,26000	€
BD755000	m	Tub de formigó de diàmetre 20 cm	4,37000	€
BD759011	U	Part proporcional d'accessoris per a tubs de polipropilè	3,18000	€
BD76M002	u	Part proporcional d'elements de muntatge per a tubs de polietilè de densitat alta, de 500 mm de diàmetre nominal exterior.	3,23000	€
BD76M200	m	Tub de polipropilè HD per sanejament, de 200 mm de diàmetre nominal exterior, segons norma prEN 13476-1, amb grau de dificultat mitjà i col·locat al fons de la rasa, inclou part proporcional d'accessoris. Color negre-blau.	7,11000	€
BD7JS140	m	Tub de paret estructurada, amb paret interna llisa i externa corrugada, de polietilè HDPE, tipus B, àrea aplicació U, de diàmetre nominal exterior 800 mm, de rididesa anular SN 4 kN/m2, segons la norma UNE-EN 13476-3	65,96000	€
BDD1U004	u	Base prefabricada de pou de registre de D= 100 cm i 100 cm d'alçària, amb forats per a tubs	53,38000	€
BDD1U024	u	Con prefabricat de pou de registre amb reducció de 100 a 60 cm de diàmetre i 80 cm d'alçària	55,04000	€
BDDZU002	u	Bastiment de 85x85x10 cm i tapa de 65 cm de diàmetre, de fosa dúctil, per a càrrega de ruptura de 40 t	81,33000	€
BDDZU010	u	Graó per a pou de registre de 300x300x300 mm, de polipropilè amb ànima d'acer de 20 mm de diàmetre	4,28000	€
BDGZU010	m	Banda contínua de plàstic de color, de 30 cm d'amplària	0,08000	€
BDKZ3150	u	Bastiment i tapa per a pericó de serveis de fosa grisa de 420x420x40 mm i de 25 kg de pes	9,16000	€
BFB1D400	m	Tub de polipropilè SN 8 KN/m2, de 400 mm de diàmetre nominal, segons normes prEN 13476 (AENOR)	23,50000	€
BFB1U008	U	Materials adients per a cada connexió entre la nova xarxa i l'existent	64,66000	€
BG22TH10	m	Tub corballe corrugat de polietilè, de doble capa, llisa la interior i corrugada l'exterior, de 90 mm de diàmetre nominal, aïllant i no propagador de la flama , resistència a l'impacte de 20 J, resistència a compressió de 450 N, per a canalitzacions soterrades	1,42000	€
BG22TK10	m	Tub corballe corrugat de polietilè, de doble capa, llisa la interior i corrugada l'exterior, de 110 mm de diàmetre nominal, aïllant i no propagador de la flama , resistència a l'impacte de 28 J, resistència a compressió de 450 N, per a canalitzacions soterrades	1,45000	€
BG23E810	m	Tub rígid d'acer galvanitzat, de 25 mm de diàmetre nominal, resistència a l'impacte de 20 J, resistència a compressió de 4000 N, per a endollar	1,45000	€
BG312170	m	Cable amb conductor de coure de 0,6/1 kV de tensió assignada, amb designació RZ1-K (AS), unipolar, de secció 1 x 16 mm2, amb coberta del cable de poliolefines amb baixa emissió fums	2,43000	€
BG31S500	m	Conductor de coure de designació UNE RVFV 0.6/1 kV, amb aïllament de policlorur de vinil (PVC), coberta de polietilè reticulat (XLPE) i armadura lleugera de flexions d'acer tipus F, de 4 x 6 mm2	2,17000	€
BG380900	m	Conductor de coure nu, unipolar de secció 1x35 mm2	1,14000	€
BGD12220	u	Piqueta de connexió a terra d'acer i recobriment de coure, de 1500 mm de llargària, de 14,6 mm de diàmetre, de 300 µm	7,06000	€
BGW23000	u	Part proporcional d'accessoris per a tubs rígids d'acer	0,17000	€
BGW38000	u	Part proporcional d'accessoris per a conductors de coure nus	0,32000	€
BGYD1000	u	Part proporcional d'elements especials per a piquetes de connexió a terra	2,62000	€
BQ21002	u	Paperera model DARA de fdb. model PA694SC, de dimensions 850x530x390 mm, de planxa d'acer perforada, amb base d'ancoratge de platina i tacs spit de fixació a paviment.	212,92000	€

JUSTIFICACIÓ DE PREUS

Data: 01/02/13

Pág.: 5

MATERIALS

CODI	UA	DESCRIPCIÓ	PREU
BQP1M001	u	Pilona de cautxú model a escollir tipus X-last o similar	44,66000 €
BR3P1310	m3	Terra vegetal adobada i garbellada, a granel	28,87000 €
TST404100	u	LLuminària per a zones peatonals formada per model TST-404/Q, amb làmpara tubular de 100W i braç de subjecció model BPV-60 de Carandini amb equips incorporats, inclòs caixa de connexió, tèrmic de protecció i part proporcional de cablejat interior.	480,27000 €

JUSTIFICACIÓ DE PREUS

Data: 01/02/13

Pág.: 6

ELEMENTS COMPOSTOS

CODI	UA	DESCRIPCIÓ	RENDIMENT				PREU UNITARI	PREU TOTAL
D0391311	m3	Sorra-ciment, sense additius amb 200 kg/m3 de ciment pòrtland amb escòria i sorra de pedrera de pedra granítica, elaborada a l'obra amb formigonera de 165 l	Rend.: 1,000				47,35000	€
			Unitats	Preu		Parcial	Import	
Ma d'obra								
A0150000	h	Manobre especialista	1,050	/R x 12,83000	=	13,47150		
			Subtotal:			13,47150	13,47150	
Maquinària								
C1705600	h	Formigonera de 165 l	0,750	/R x 1,21000	=	0,90750		
			Subtotal:			0,90750	0,90750	
Materials								
B0312020	t	Sorra de pedrera de pedra granítica per a morters	1,520	x 14,12000	=	21,46240		
B0514301	t	Ciment pòrtland amb escòria CEM II/B-S 32,5, en sacs	0,200	x 57,53000	=	11,50600		
			Subtotal:			32,96840	32,96840	
			COST DIRECTE				47,34740	
			COST EXECUCIÓ MATERIAL				47,34740	

D060M022	m3	Formigó de 150 kg/m3, amb una proporció en volum 1:4:8, amb ciment pòrtland amb filler calcari CEM II/B-L 32,5 R i granulat de pedra calcària de grandària màxima 20 mm, elaborat a l'obra amb formigonera de 250 l	Rend.: 1,000				51,38000	€
			Unitats	Preu		Parcial	Import	
Ma d'obra								
A0150000	h	Manobre especialista	0,900	/R x 12,83000	=	11,54700		
			Subtotal:			11,54700	11,54700	
Maquinària								
C1705700	h	Formigonera de 250 l	0,450	/R x 2,17000	=	0,97650		
			Subtotal:			0,97650	0,97650	
Materials								
B0331Q10	t	Grava de pedrera de pedra calcària, de grandària màxima 20 mm, per a formigons	1,550	x 12,62000	=	19,56100		
B0311010	t	Sorra de pedrera de pedra calcària per a formigons	0,650	x 13,68000	=	8,89200		
B0512401	t	Ciment pòrtland amb filler calcari CEM II/B-L 32,5 R segons UNE-EN 197-1, en sacs	0,150	x 67,74000	=	10,16100		
B0111000	m3	Aigua	0,180	x 0,72000	=	0,12960		
			Subtotal:			38,74360	38,74360	
			DESPESES AUXILIARS		1,00 %		0,11547	
			COST DIRECTE				51,38257	
			COST EXECUCIÓ MATERIAL				51,38257	

JUSTIFICACIÓ DE PREUS

Data: 01/02/13 Pág.: 7

ELEMENTS COMPOSTOS

CODI	UA	DESCRIPCIÓ	PREU			
D060M0B2	m3	Formigó de 150 kg/m3, amb una proporció en volum 1:4:8, amb ciment pòrtland amb filler calcari CEM II/B-L 32,5 R i granulat de pedra granítica de grandària màxima 20 mm, elaborat a l'obra amb formigonera de 250 l	Rend.: 1,000	47,39000	€	
			Unitats	Preu	Parcial	Import
Ma d'obra	A0150000	h Manobre especialista	0,900	/R x 12,83000 =	11,54700	
			Subtotal:		11,54700	11,54700
Maquinària	C1705700	h Formigonera de 250 l	0,450	/R x 2,17000 =	0,97650	
			Subtotal:		0,97650	0,97650
Materials	B0312010	t Sorra de pedrera de pedra granítica per a formigons	0,650	x 11,35000 =	7,37750	
	B0332Q10	t Grava de pedrera de pedra granítica, de grandària màxima 20 mm, per a formigons	1,550	x 11,02000 =	17,08100	
	B0512401	t Ciment pòrtland amb filler calcari CEM II/B-L 32,5 R segons UNE-EN 197-1, en sacs	0,150	x 67,74000 =	10,16100	
	B0111000	m3 Aigua	0,180	x 0,72000 =	0,12960	
			Subtotal:		34,74910	34,74910
Altres	A%AUX001	% Despeses auxiliars sobre la mà d'obra	1,000	% s 11,54700 =	0,11547	
			Subtotal:		0,11547	0,11547
		COST DIRECTE				47,38807
		COST EXECUCIÓ MATERIAL				47,38807
D0701461	m3	Morter de ciment pòrtland amb filler calcari CEM II/B-L i sorra, amb 200 kg/m3 de ciment, amb una proporció en volum 1:8 i 2,5 N/mm2 de resistència a compressió, elaborat a l'obra	Rend.: 1,000	57,11000	€	
			Unitats	Preu	Parcial	Import
Ma d'obra	A0150000	h Manobre especialista	1,000	/R x 12,83000 =	12,83000	
			Subtotal:		12,83000	12,83000
Maquinària	C1705600	h Formigonera de 165 l	0,700	/R x 1,21000 =	0,84700	
			Subtotal:		0,84700	0,84700
Materials	B0512401	t Ciment pòrtland amb filler calcari CEM II/B-L 32,5 R segons UNE-EN 197-1, en sacs	0,200	x 67,74000 =	13,54800	
	B0111000	m3 Aigua	0,200	x 0,72000 =	0,14400	
	B0310020	t Sorra de pedrera per a morters	1,740	x 17,02000 =	29,61480	
			Subtotal:		43,30680	43,30680

JUSTIFICACIÓ DE PREUS

Data: 01/02/13 Pág.: 8

ELEMENTS COMPOSTOS

CODI	UA	DESCRIPCIÓ	PREU			
		DESPESES AUXILIARS	1,00	%		0,12830
		COST DIRECTE				57,11210
		COST EXECUCIÓ MATERIAL				57,11210
D0701641	m3	Morter de ciment pòrtland amb filler calcari CEM II/B-L i sorra de pedra granítica amb 250 kg/m3 de ciment, amb una proporció en volum 1:6 i 5 N/mm2 de resistència a compressió, elaborat a l'obra amb formigonera de 165 l	Rend.: 1,000	53,90000	€	
			Unitats	Preu	Parcial	Import
Ma d'obra	A0150000	h Manobre especialista	1,000	/R x 12,83000 =	12,83000	
			Subtotal:		12,83000	12,83000
Maquinària	C1705600	h Formigonera de 165 l	0,700	/R x 1,21000 =	0,84700	
			Subtotal:		0,84700	0,84700
Materials	B0512401	t Ciment pòrtland amb filler calcari CEM II/B-L 32,5 R segons UNE-EN 197-1, en sacs	0,250	x 67,74000 =	16,93500	
	B0312020	t Sorra de pedrera de pedra granítica per a morters	1,630	x 14,12000 =	23,01560	
	B0111000	m3 Aigua	0,200	x 0,72000 =	0,14400	
			Subtotal:		40,09460	40,09460
Altres	A%AUX001	% Despeses auxiliars sobre la mà d'obra	1,000	% s 12,83000 =	0,12830	
			Subtotal:		0,12830	0,12830
		COST DIRECTE				53,89990
		COST EXECUCIÓ MATERIAL				53,89990
D0701821	m3	Morter de ciment pòrtland amb filler calcari CEM II/B-L i sorra de pedra granítica amb 380 kg/m3 de ciment, amb una proporció en volum 1:4, elaborat a l'obra amb formigonera de 165 l	Rend.: 1,000	61,15000	€	
			Unitats	Preu	Parcial	Import
Ma d'obra	A0150000	h Manobre especialista	1,000	/R x 12,83000 =	12,83000	
			Subtotal:		12,83000	12,83000
Maquinària	C1705600	h Formigonera de 165 l	0,700	/R x 1,21000 =	0,84700	
			Subtotal:		0,84700	0,84700
Materials	B0512401	t Ciment pòrtland amb filler calcari CEM II/B-L 32,5 R segons UNE-EN 197-1, en sacs	0,380	x 67,74000 =	25,74120	
	B0312020	t Sorra de pedrera de pedra granítica per a morters	1,520	x 14,12000 =	21,46240	
	B0111000	m3 Aigua	0,200	x 0,72000 =	0,14400	

JUSTIFICACIÓ DE PREUS

Data: 01/02/13

Pág.: 9

ELEMENTS COMPOSTOS

CODI	UA	DESCRIPCIÓ	PREU			
			Subtotal:	47,34760		47,34760
Altres	A%AUX001	% Despeses auxiliars sobre la mà d'obra	1,000	% s 12,83000	=	0,12830
			Subtotal:	0,12830		0,12830
COST DIRECTE						61,15290
COST EXECUCIÓ MATERIAL						61,15290
D070A4D1	m3	Morter mixt de ciment pòrtland amb filler calçari CEM II/B-L, calç i sorra de pedra granítica amb 200 kg/m3 de ciment, amb una proporció en volum 1:2:10, elaborat a l'obra amb formigoner de 165 l	Rend.: 1,000			77,78000 €
			Unitats	Preu	Parcial	Import
Ma d'obra	A0150000	h Manobre especialista	1,050	/R x 12,83000	=	13,47150
			Subtotal:	13,47150		13,47150
Maquinària	C1705600	h Formigoner de 165 l	0,725	/R x 1,21000	=	0,87725
			Subtotal:	0,87725		0,87725
Materials	B0111000	m3 Aigua	0,200	x 0,72000	=	0,14400
	B0512401	t Ciment pòrtland amb filler calçari CEM II/B-L 32,5 R segons UNE-EN 197-1, en sacs	0,200	x 67,74000	=	13,54800
	B0532310	kg Calç aèria CL 90 per a construcció	400,000	x 0,07000	=	28,00000
	B0312020	t Sorra de pedrera de pedra granítica per a morters	1,530	x 14,12000	=	21,60360
			Subtotal:	63,29560		63,29560
Altres	A%AUX001	% Despeses auxiliars sobre la mà d'obra	1,000	% s 13,47200	=	0,13472
			Subtotal:	0,13472		0,13472
COST DIRECTE						77,77907
COST EXECUCIÓ MATERIAL						77,77907

JUSTIFICACIÓ DE PREUS

Data: 01/02/13

Pág.: 10

PARTIDES D'OBRA

NÚM	CODI	UA	DESCRIPCIÓ	PREU			
P-1	050101	pa	Partida alçada a justificar destinada al desmuntatge de les instal·lacions d'enllumenat existents així com al muntatge d'un enllumenat provisional	Rend.: 1,000		1.100,00	€
P-2	050707071	PA	Partida alçada, a justificar, destinada a les entregues amb els paviments existents	Rend.: 1,000		950,00	€
P-3	05FBALC40	u	Formació de Fonaments de 0,6x0,6x0,65 mts, per a columna d'enllumenat de 4,00mts, inclòs l'excavació del terreny, fonamentació amb formigó per a rases HM-20/P/20/I, pletines i pernys d'espera.	Rend.: 1,456		35,33	€
				Unitats	Preu	Parcial	Import
Ma d'obra							
	A012N000	h	Oficial 1a d'obra pública	0,300	/R x 14,82000 =	3,05357	
	A0140000	h	Manobre	0,700	/R x 12,40000 =	5,96154	
				Subtotal:		9,01511	9,01511
Maquinària							
	C1315020	h	Retroexcavadora mitjana	0,250	/R x 42,13000 =	7,23386	
				Subtotal:		7,23386	7,23386
Partides d'obra							
	F31521G1	m3	Formigó per a rases i pous de fonaments, HM-20/P/20/I, de consistència plàstica i grandària màxima del granulat 20 mm, abocat des de camió	0,234	x 45,24350 =	10,58698	
	F2225A22	m3	Excavació de rasa de fins a 4 m de fondària i fins a 2 m d'amplària, en terreny no classificat, amb mitjans mecànics i càrrega mecànica del material excavat, inclòs la demolició de clavegueres existents.	0,234	x 6,10832 =	1,42935	
				Subtotal:		12,01633	12,01633
Altres							
	%FONAM	u	Part proporcional de petits materials per a fonament de columna	25,000	% s 28,26532 =	7,06633	
				Subtotal:		7,06633	7,06633
				COST DIRECTE			35,33163
				DESPESES INDIRECTES		0,00 %	0,00000
				COST EXECUCIÓ MATERIAL			35,33163

P-4	05MON4000	u	Subministrament i col·locació de punt de llum, format per Columna d'al·lumini extrusionat de 4,5mts d'alçada, i col·locació de lluminària Carandini TST-404/Q 100W, amb braç de subjecció per a les zones peatonals, totalment instal·lat i en funcionament.	Rend.: 1,717	960,58 €		
			Unitats	Preu	Parcial	Import	
Ma d'obra	A012H000	h	Oficial 1a electricista	1,500	/R x 15,32000 =	13,38381	
	A013H000	h	Ajudant electricista	1,500	/R x 13,15000 =	11,48806	
			Subtotal:	24,87187		24,87187	
Materials	05COL4000	u	Subministrament de columna cilíndrica model FAUBOURGH d'al·lumini extrusionat, de 4,5 mts d'alçada i diàmetre 135 mm, amb terminal en punta	1,000	x 430,57000 =	430,57000	

JUSTIFICACIÓ DE PREUS

PARTIDES D'OBRA

NÚM	CODI	UA	DESCRIPCIÓ	PREU			
			de diam. 60x120 .				
	TST404100	u	LLuminària per a zones peatonals formada per model TST-404/Q, amb làmpara tubular de 100W i braç de subjecció model BPV-60 de Carandini amb equips incorporats, inclòs caixa de connexió, tèrmic de protecció i part proporcional de cablejat interior.	1,000	x 480,27000	=	480,27000
				Subtotal:			910,84000 910,84000
			DESPESES AUXILIARS	100,00	%		24,87187
			COST DIRECTE				960,58374
			DESPESES INDIRECTES	0,00	%		0,00000
			COST EXECUCIÓ MATERIAL				960,58374
P-5	07070711	pa	Partida alçada, a justificar per a ajudes a jardineria	Rend.: 1,000			500,00 €
P-6	09ALTRES	pa	Extracció de senyals diverses i mobiliari urbà existent i trasllat a dipòsit municipal (a justificar)	Rend.: 1,000			133,09 €
P-7	ER3P1313	m3	Aportació i incorporació de terra per a jardineria vegetal adobada i garbellada, a granel, amb minicarregadora per a anivellament sobre pneumàtics amb accessori anivellador	Rend.: 2,077			32,47 €
				Unitats	Preu	Parcial	Import
Ma d'obra	A012P000	h	Oficial 1a jardiner	0,010	/R x 10,62000	=	0,05113
				Subtotal:			0,05113 0,05113
Maquinària	C133M0Q0	h	Minicarregadora sobre pneumàtics amb accessori anivellador	0,050	/R x 27,58000	=	0,66394
				Subtotal:			0,66394 0,66394
Materials	BR3P1310	m3	Terra vegetal adobada i garbellada, a granel	1,100	x 28,87000	=	31,75700
				Subtotal:			31,75700 31,75700
Altres	A%AUX001	%	Despeses auxiliars sobre la mà d'obra	1,500	% s 0,05133	=	0,00077
				Subtotal:			0,00077 0,00077
				COST DIRECTE			32,47284
			DESPESES INDIRECTES	0,00	%		0,00000
			COST EXECUCIÓ MATERIAL				32,47284
P-8	F2192C06	m	Demolició de vorada amb rigola de formigó col.locada sobre formigó amb martell trencador muntat sobre retroexcavadora i càrrega amb mitjans mecànics sobre camió o contenidor	Rend.: 1,260			2,61 €
				Unitats	Preu	Parcial	Import
Maquinària	C1315020	h	Retroexcavadora mitjana	0,020	/R x 42,13000	=	0,66873

JUSTIFICACIÓ DE PREUS

PARTIDES D'OBRA

NÚM	CODI	UA	DESCRIPCIÓ	PREU			
	C1105A00	h	Retroexcavadora amb martell trencador	0,050	/R x 48,99000	=	1,94405
				Subtotal:			2,61278 2,61278
			COST DIRECTE				2,61278
			DESPESES INDIRECTES	0,00	%		0,00000
			COST EXECUCIÓ MATERIAL				2,61278
P-9	F21D91S4	m	Demolició de claveguera de diàmetre 400 cm o 120x180 cm, de formigó vibropremsat amb solera de 25 cm de formigó, amb martell trencador muntat sobre retroexcavadora, inclòs part proporcional de moviments de terres, demolició de pous	Rend.: 1,260			9,72 €
				Unitats	Preu	Parcial	Import
Maquinària	C1105A00	h	Retroexcavadora amb martell trencador	0,250	/R x 48,99000	=	9,72024
				Subtotal:			9,72024 9,72024
			COST DIRECTE				9,72024
			DESPESES INDIRECTES	0,00	%		0,00000
			COST EXECUCIÓ MATERIAL				9,72024
P-10	F21DU001	m	Enderroc d'interceptor, de 50 cm d'amplària i 90 cm de fondària, com a màxim, a ma i amb martell picador i càrrega manual i mecànica de runes sobre camió o contenidor	Rend.: 1,016			3,04 €
				Unitats	Preu	Parcial	Import
Ma d'obra	A0150000	h	Manobre especialista	0,100	/R x 12,83000	=	1,26280
	A0140000	h	Manobre	0,100	/R x 12,40000	=	1,22047
				Subtotal:			2,48327 2,48327
Maquinària	C1101200	h	Compressor amb dos martells pneumàtics	0,050	/R x 9,85000	=	0,48474
	C1311110	h	Pala carregadora petita sobre pneumàtics, de 67 kW	0,001	/R x 34,92000	=	0,03437
				Subtotal:			0,51911 0,51911
			DESPESES AUXILIARS	1,50	%		0,03725
			COST DIRECTE				3,03963
			DESPESES INDIRECTES	0,00	%		0,00000
			COST EXECUCIÓ MATERIAL				3,03963
	F2225A22	m3	Excavació de rasa de fins a 4 m de fondària i fins a 2 m d'amplària, en terreny no classificat, amb mitjans mecànics i càrrega mecànica del material excavat, inclòs la demolició de clavegueres existents.	Rend.: 1,000			6,11 €
				Unitats	Preu	Parcial	Import
Ma d'obra	A0140000	h	Manobre	0,010	/R x 12,40000	=	0,12400
				Subtotal:			0,12400 0,12400
Maquinària							

JUSTIFICACIÓ DE PREUS

PARTIDES D'OBRA

NÚM	CODI	UA	DESCRIPCIÓ	PREU			
	C1315020	h	Retroexcavadora mitjana	0,142	/R x 42,13000	=	5,98246
			Subtotal:				5,98246
Altres	A%AUX001	%	Despeses auxiliars sobre la mà d'obra	1,500	% s 0,12400	=	0,00186
			Subtotal:				0,00186
			COST DIRECTE				6,10832
			DESPESES INDIRECTES	0,00	%		0,00000
			COST EXECUCIÓ MATERIAL				6,10832
P-11	F228U010	m3	Rebliment i piconatge de rasa de 0,60 m d'amplària, com a màxim, amb sauló sense garbellar per a protecció de conduccions, en tongades de 25 cm, com a màxim	Rend.: 1,621			11,80 €
			Unitats	Preu	Parcial		Import
Ma d'obra	A0150000	h	Manobre especialista	0,200	/R x 12,83000	=	1,58297
			Subtotal:				1,58297
Maquinària	C1315020	h	Retroexcavadora mitjana	0,100	/R x 42,13000	=	2,59901
	C133A0K0	h	Picó vibrant amb placa de 60 cm	0,200	/R x 5,99000	=	0,73905
			Subtotal:				3,33806
Materials	B0321000	m3	Sauló sense garbellar	1,150	x 5,96000	=	6,85400
			Subtotal:				6,85400
Altres	A%AUX001	%	Despeses auxiliars sobre la mà d'obra	1,500	% s 1,58267	=	0,02374
			Subtotal:				0,02374
			COST DIRECTE				11,79877
			DESPESES INDIRECTES	0,00	%		0,00000
			COST EXECUCIÓ MATERIAL				11,79877
P-12	F2RA2460	t	Disposició controlada a monodipòsit amb bàscula, de residus inerts amb una densitat superior a 1,45 t/m3	Rend.: 1,000			8,00 €
			Unitats	Preu	Parcial		Import
Materials	B2RA2460	m3	Disposició controlada a monodipòsit amb bàscula, de residus inerts amb una densitat superior a 1,45 t/m3	1,000	x 8,00000	=	8,00000
			Subtotal:				8,00000
			COST DIRECTE				8,00000
			DESPESES INDIRECTES	0,00	%		0,00000
			COST EXECUCIÓ MATERIAL				8,00000

JUSTIFICACIÓ DE PREUS

PARTIDES D'OBRA

NÚM	CODI	UA	DESCRIPCIÓ	PREU			
	F31521G1	m3	Formigó per a rases i pous de fonaments, HM-20/P/20/I, de consistència plàstica i grandària màxima del granulat 20 mm, abocat des de camió	Rend.: 1,000			45,24 €
			Unitats	Preu	Parcial		Import
Ma d'obra	A0140000	h	Manobre	0,250	/R x 12,40000	=	3,10000
			Subtotal:				3,10000
Materials	B0641080	m3	Formigó HM-20/P/20/I de consistència plàstica, grandària màxima del granulat 20 mm, amb >= 200 kg/m3 de ciment, apte per a classe d'exposició I	1,100	x 38,27000	=	42,09700
			Subtotal:				42,09700
Altres	A%AUX001	%	Despeses auxiliars sobre la mà d'obra	1,500	% s 3,10000	=	0,04650
			Subtotal:				0,04650
			COST DIRECTE				45,24350
			DESPESES INDIRECTES	0,00	%		0,00000
			COST EXECUCIÓ MATERIAL				45,24350
P-13	F922101J	m3	Subbase de sauló, amb estesa i piconatge del material al 98 % del PM	Rend.: 1,874			9,79 €
			Unitats	Preu	Parcial		Import
Ma d'obra	A0140000	h	Manobre	0,050	/R x 12,40000	=	0,33084
			Subtotal:				0,33084
Maquinària	C1502E00	h	Camió cisterna de 8 m3	0,025	/R x 32,17000	=	0,42916
	C13350C0	h	Corró vibratori autopropulsat, de 12 a 14 t	0,050	/R x 49,99000	=	1,33378
	C1331100	h	Motoanivelladora petita	0,035	/R x 43,00000	=	0,80309
			Subtotal:				2,56603
Materials	B0111000	m3	Aigua	0,050	x 0,72000	=	0,03600
	B0321000	m3	Sauló sense garbellar	1,150	x 5,96000	=	6,85400
			Subtotal:				6,89000
			DESPESES AUXILIARS	1,50	%		0,00496
			COST DIRECTE				9,79183
			DESPESES INDIRECTES	0,00	%		0,00000
			COST EXECUCIÓ MATERIAL				9,79183
P-14	F9365G11	m3	Base de formigó HM-20/P/20/I, de consistència plàstica i grandària màxima del granulat 20 mm, abocat des de camió amb estesa i vibratge manual, amb acabat reglejat	Rend.: 7,957			46,24 €
			Unitats	Preu	Parcial		Import
Ma d'obra	A012N000	h	Oficial 1a d'obra pública	0,150	/R x 14,82000	=	0,27938

JUSTIFICACIÓ DE PREUS

PARTIDES D'OBRA

NÚM	CODI	UA	DESCRIPCIÓ	PREU				
Maquinària	A0140000	h	Manobre	0,450	/R x 12,40000	=	0,70127	0,98065
				Subtotal:		0,98065		
Materials	C2005000	h	Regle vibratori	0,150	/R x 4,35000	=	0,08200	0,08200
				Subtotal:		0,08200		
	B064300C	m3	Formigó HM-20/P/20/I de consistència plàstica, grandària màxima del granulat 20 mm, amb >= 200 kg/m3 de ciment, apte per a classe d'exposició I	1,050	x 43,01000	=	45,16050	45,16050
				Subtotal:		45,16050		
				DESPESES AUXILIARS		1,50 %	0,01471	
				COST DIRECTE			46,23786	
				DESPESES INDIRECTES		0,00 %	0,00000	
			COST EXECUCIÓ MATERIAL			46,23786		
P-15	F9788GD1	m	Rigola de formigó HM-30/P/20/I+F, de consistència plàstica i grandària màxima del granulat 20 mm, de 30 cm d'amplària i de 25 a 30 cm d'alçària, acabat remolinat	Rend.: 13,932			6,15	€
				Unitats	Preu	Parcial	Import	
Ma d'obra	A012N000	h	Oficial 1a d'obra pública	0,020	/R x 14,82000	=	0,02127	0,07467
	A0140000	h	Manobre	0,060	/R x 12,40000	=	0,05340	
				Subtotal:		0,07467		
	B064E35C	m3	Formigó HM-30/P/20/I+F de consistència plàstica, grandària màxima del granulat 20 mm, amb >= 300 kg/m3 de ciment, apte per a classe d'exposició I+F	0,099	x 61,33000	=	6,07167	6,07167
				Subtotal:		6,07167		
				DESPESES AUXILIARS		1,50 %	0,00112	
				COST DIRECTE			6,14746	
				DESPESES INDIRECTES		0,00 %	0,00000	
			COST EXECUCIÓ MATERIAL			6,14746		
P-16	F9917515	u	Escocell de 92x92 cm i 20 cm de fondària, amb 4 peces de morter de ciment de 100x20x8 cm, amb un cantell rom, rejuntades amb morter de ciment 1:4 i col·locat sobre base de formigó HM-20/P/10/I	Rend.: 2,241			26,75	€
				Unitats	Preu	Parcial	Import	
Ma d'obra	A0140000	h	Manobre	0,470	/R x 12,40000	=	2,60062	5,50745
	A0122000	h	Oficial 1a paleta	0,470	/R x 13,86000	=	2,90683	
				Subtotal:		5,50745		
Materials	B9912A30	m	Peces de morter de ciment, per a escocells, de 100x20x8 cm, amb un cantell rom	4,080	x 3,63000	=	14,81040	6,22314
	B064100C	m3	Formigó HM-20/P/10/I de consistència plàstica, grandària màxima del granulat 10 mm, amb >= 200	0,1155	x 53,88000	=		

JUSTIFICACIÓ DE PREUS

PARTIDES D'OBRA

NÚM	CODI	UA	DESCRIPCIÓ	PREU			
	D0701821	m3	kg/m3 de ciment, apte per a classe d'exposició I Mortor de ciment pòrtland amb filler calcari CEM II/B-L i sorra de pedra granítica amb 380 kg/m3 de ciment, amb una proporció en volum 1:4, elaborat a l'obra amb formigonera de 165 l	0,0021	x 61,15290	=	0,12842
					Subtotal:		21,16196
					DESPESES AUXILIARS	1,50 %	0,08261
					COST DIRECTE		26,75202
					DESPESES INDIRECTES	0,00 %	0,00000
					COST EXECUCIÓ MATERIAL		26,75202
P-17	F9B4UA60	m2	Paviment de pedra granítica, deixada de serra, de 60 mm de gruix, col·locada amb morter de ciment 1:6, elaborat a l'obra amb formigonera de 165 l inclòs refinat i compactació del terreny, 20 cm. base de formigó de 15 N/mm2 de resistència característica a la compressió	Rend.: 24,859			100,09 €
				Unitats	Preu	Parcial	Import
Ma d'obra							
	A0121000	h	Oficial 1a	0,800	/R x 14,82000	=	0,47693
	A0140000	h	Manobre	0,400	/R x 12,40000	=	0,19953
					Subtotal:		0,67646
Materials							0,67646
	B060U110	m3	Formigó de 15 N/mm2 de resistència característica a la compressió, consistència plàstica i granulat màxim 20 mm, inclòs transport a l'obra	0,200	x 48,96000	=	9,79200
	D0701641	m3	Mortor de ciment pòrtland amb filler calcari CEM II/B-L i sorra de pedra granítica amb 250 kg/m3 de ciment, amb una proporció en volum 1:6 i 5 N/mm2 de resistència a compressió, elaborat a l'obra amb formigonera de 165 l	0,030	x 53,89990	=	1,61700
	B0G1UC03	m2	Paviment de pedra granítica, deixada de serra, de 60 mm de gruix	1,020	x 86,27000	=	87,99540
					Subtotal:		99,40440
Altres							99,40440
	A%AUX001	%	Despeses auxiliars sobre la mà d'obra	1,500	% s 0,67667	=	0,01015
					Subtotal:		0,01015
							0,01015
					COST DIRECTE		100,09101
					DESPESES INDIRECTES	0,00 %	0,00000
					COST EXECUCIÓ MATERIAL		100,09101
P-18	F9E13104	m2	Paviment de panot per a vorera gris de 20x20x4 cm, classe 1a, preu superior, col·locat a l'estesa amb sorra-ciment de 200 kg/m3 de ciment pòrtland i beurada de ciment pòrtland	Rend.: 1,590			14,11 €
				Unitats	Preu	Parcial	Import
Ma d'obra							
	A0140000	h	Manobre	0,270	/R x 12,40000	=	2,10566
	A012N000	h	Oficial 1a d'obra pública	0,430	/R x 14,82000	=	4,00792

JUSTIFICACIÓ DE PREUS

Data: 01/02/13

Pág.: 17

PARTIDES D'OBRA

NÚM	CODI	UA	DESCRIPCIÓ	PREU			
				Subtotal:	6,11358	6,11358	
Materials							
	B0512401	t	Ciment portland amb filler calcarí CEM II/B-L 32,5 R segons UNE-EN 197-1, en sacs	0,0031	x 67,74000	=	0,20999
	B9E13100	m2	Panot gris de 20x20x4 cm, classe 1a, preu superior	1,020	x 6,12000	=	6,24240
	B0111000	m3	Aigua	0,010	x 0,72000	=	0,00720
	D0391311	m3	Sorra-ciment, sense additius amb 200 kg/m3 de ciment portland amb escòria i sorra de pedrera de pedra granítica, elaborada a l'obra amb formigonera de 165 l	0,0306	x 47,34740	=	1,44883
				Subtotal:	7,90842	7,90842	
				DESPESES AUXILIARS	1,50	%	0,09170
				COST DIRECTE			14,11370
				DESPESES INDIRECTES	0,00	%	0,00000
				COST EXECUCIÓ MATERIAL			14,11370
P-19	F9H11231	t	Paviment de mescla bituminosa contínua en calent tipus AC 16 surf B35/50 D (D-12), amb betum asfàltic de penetració, de granulometria densa per a capa de rodadura i granulat granític, estesa i compactada	Rend.: 1,610			49,58 €
Ma d'obra							
	A0140000	h	Manobre	0,086	/R x 12,40000	=	0,66236
	A012N000	h	Oficial 1a d'obra pública	0,019	/R x 14,82000	=	0,17489
				Subtotal:	0,83725	0,83725	
Maquinària							
	C1709B00	h	Estenedora per a paviments de mescla bituminosa	0,010	/R x 47,90000	=	0,29752
	C170D0A0	h	Corró vibratori per a formigons i betums autopropulsat pneumàtic	0,012	/R x 53,70000	=	0,40025
	C13350C0	h	Corró vibratori autopropulsat, de 12 a 14 t	0,012	/R x 49,99000	=	0,37260
				Subtotal:	1,07037	1,07037	
Materials							
	B9H11231	t	Mescla bituminosa contínua en calent tipus AC 16 surf B35/50 D (D-12), amb betum asfàltic de penetració, de granulometria densa per a capa de rodadura i granulat granític	1,000	x 47,66000	=	47,66000
				Subtotal:	47,66000	47,66000	
				DESPESES AUXILIARS	1,50	%	0,01256
				COST DIRECTE			49,58018
				DESPESES INDIRECTES	0,00	%	0,00000
				COST EXECUCIÓ MATERIAL			49,58018
P-20	F9H11831	t	Paviment de mescla bituminosa contínua en calent tipus AC 22 surf B35/50 S (S-20), amb betum asfàltic de penetració, de granulometria semidensa per a capa de rodadura i granulat granític, estesa i compactada	Rend.: 1,595			48,65 €
Ma d'obra							
	A0140000	h	Manobre	0,007	/R x 12,40000	=	0,03164

JUSTIFICACIÓ DE PREUS

Data: 01/02/13

Pág.: 18

PARTIDES D'OBRA

NÚM	CODI	UA	DESCRIPCIÓ	PREU			
				Subtotal:	0,84513	0,84513	
Maquinària							
	C13350C0	h	Corró vibratori autopropulsat, de 12 a 14 t	0,012	/R x 49,99000	=	0,37610
	C1709B00	h	Estenedora per a paviments de mescla bituminosa	0,010	/R x 47,90000	=	0,30031
	C170D0A0	h	Corró vibratori per a formigons i betums autopropulsat pneumàtic	0,012	/R x 53,70000	=	0,40401
				Subtotal:	1,08042	1,08042	
Materials							
	B9H11831	t	Mescla bituminosa contínua en calent tipus AC 22 surf B35/50 S (S-20), amb betum asfàltic de penetració, de granulometria semidensa per a capa de rodadura i granulat granític	1,000	x 46,71000	=	46,71000
				Subtotal:	46,71000	46,71000	
				DESPESES AUXILIARS	1,50	%	0,01268
				COST DIRECTE			48,64823
				DESPESES INDIRECTES	0,00	%	0,00000
				COST EXECUCIÓ MATERIAL			48,64823
P-21	FBA1E110	m	Pintat sobre paviment d'una faixa contínua de 20 cm, amb pintura reflectora i microesferes de vidre, amb màquina autopropulsada	Rend.: 2,214			0,92 €
Ma d'obra							
	A0140000	h	Manobre	0,006	/R x 12,40000	=	0,03360
	A0121000	h	Oficial 1a	0,012	/R x 14,82000	=	0,08033
				Subtotal:	0,11393	0,11393	
Maquinària							
	C1B02A00	h	Màquina per a pintar bandes de vial autopropulsada	0,006	/R x 28,99000	=	0,07856
				Subtotal:	0,07856	0,07856	
Materials							
	BBA1M000	kg	Microesferes de vidre	0,050	x 2,84000	=	0,14200
	BBA11000	kg	Pintura reflectora per a senyalització	0,100	x 5,87000	=	0,58700
				Subtotal:	0,72900	0,72900	
				DESPESES AUXILIARS	1,50	%	0,00171
				COST DIRECTE			0,92320
				DESPESES INDIRECTES	0,00	%	0,00000
				COST EXECUCIÓ MATERIAL			0,92320
P-22	FBA22511	m	Pintat sobre paviment de faixa transversal contínua de 30 cm, amb pintura reflectora i microesferes de vidre, amb màquina d'accionament manual	Rend.: 2,743			1,26 €
Ma d'obra							
	A0140000	h	Manobre	0,007	/R x 12,40000	=	0,03164

JUSTIFICACIÓ DE PREUS

PARTIDES D'OBRA

NÚM	CODI	UA	DESCRIPCIÓ	PREU					
	A0121000	h	Oficial 1a	0,014	/R x 14,82000	=	0,07564		
				Subtotal:		0,10728	0,10728		
	Maquinària	C1B02B00	h	Màquina per a pintar bandes de vial d'accionament manual	0,007	/R x 22,18000	=	0,05660	
					Subtotal:		0,05660	0,05660	
Materials	BBA1M000	kg	Microesferes de vidre	0,0755	x 2,84000	=	0,21442		
	BBA11000	kg	Pintura reflectora per a senyalització	0,1499	x 5,87000	=	0,87991		
				Subtotal:		1,09433	1,09433		
				DESPESES AUXILIARS		1,50 %	0,00161		
			COST DIRECTE				1,25982		
			DESPESES INDIRECTES		0,00 %		0,00000		
			COST EXECUCIÓ MATERIAL				1,25982		
P-23	FBA31110	m2	Pintat sobre paviment de faixes superficials, amb pintura reflectora i microesferes de vidre, amb màquina d'accionament manual	Rend.: 1,935				5,05 €	
				Unitats	Preu	Parcial	Import		
Ma d'obra									
	A0140000	h	Manobre	0,042	/R x 12,40000	=	0,26915		
	A0121000	h	Oficial 1a	0,084	/R x 14,82000	=	0,64335		
			Subtotal:		0,91250		0,91250		
Maquinària	C1B02B00	h	Màquina per a pintar bandes de vial d'accionament manual	0,042	/R x 22,18000	=	0,48143		
				Subtotal:		0,48143	0,48143		
Materials	BBA1M000	kg	Microesferes de vidre	0,2499	x 2,84000	=	0,70972		
	BBA11000	kg	Pintura reflectora per a senyalització	0,4998	x 5,87000	=	2,93383		
				Subtotal:		3,64355	3,64355		
				DESPESES AUXILIARS		1,50 %	0,01369		
			COST DIRECTE				5,05117		
			DESPESES INDIRECTES		0,00 %		0,00000		
			COST EXECUCIÓ MATERIAL				5,05117		
P-24	FBB11111	u	Placa amb làmina reflectora de nivell 1 d'intensitat, triangular, de 70 cm de costat, per a senyals de trànsit, fixada mecànicament	Rend.: 4,991				42,96 €	
				Unitats	Preu	Parcial	Import		
Ma d'obra									
	A013M000	h	Ajudant muntador	0,170	/R x 9,98000	=	0,33993		
	A012M000	h	Oficial 1a muntador	0,170	/R x 11,62000	=	0,39579		
			Subtotal:		0,73572		0,73572		
Maquinària									

JUSTIFICACIÓ DE PREUS

PARTIDES D'OBRA

NÚM	CODI	UA	DESCRIPCIÓ	PREU					
Materials	C1504R00	h	Camió cistella de 10 m d'alçària com a màxim	0,170	/R x 29,43000	=	1,00242		
					Subtotal:		1,00242	1,00242	
	BBM11102	u	Placa triangular, de 70 cm amb làmina reflectora de nivell 1 d'intensitat	1,000	x 41,21000	=	41,21000		
					Subtotal:		41,21000	41,21000	
					DESPESES AUXILIARS	1,50 %		0,01104	
					COST DIRECTE			42,95918	
				DESPESES INDIRECTES	0,00 %		0,00000		
				COST EXECUCIÓ MATERIAL				42,95918	
P-25	FBB11251	u	Placa amb làmina reflectora de nivell 1 d'intensitat, circular de 60 cm de diàmetre, per a senyals de trànsit, fixada mecànicament	Rend.: 1,133				42,75	€
				Unitats	Preu	Parcial	Import		
Ma d'obra									
	A013M000	h	Ajudant muntador	0,170	/R x 9,98000	=	1,49744		
	A012M000	h	Oficial 1a muntador	0,170	/R x 11,62000	=	1,74351		
				Subtotal:				3,24095	3,24095
Maquinària									
Materials	C1504R00	h	Camió cistella de 10 m d'alçària com a màxim	0,170	/R x 29,43000	=	4,41580		
					Subtotal:		4,41580	4,41580	
	BBM12602	u	Placa circular, de diàmetre 60 cm amb làmina reflectora de nivell 1 d'intensitat	1,000	x 35,04000	=	35,04000		
					Subtotal:		35,04000	35,04000	
					DESPESES AUXILIARS	1,50 %		0,04861	
					COST DIRECTE			42,74536	
				DESPESES INDIRECTES	0,00 %		0,00000		
				COST EXECUCIÓ MATERIAL				42,74536	
P-26	FBB21201	u	Placa amb làmina reflectora de nivell 1 d'intensitat de 60x60 cm, per a senyals de trànsit, fixada mecànicament	Rend.: 6,537				47,95	€
				Unitats	Preu	Parcial	Import		
Ma d'obra									
	A012M000	h	Oficial 1a muntador	0,1785	/R x 11,62000	=	0,31730		
	A013M000	h	Ajudant muntador	0,1785	/R x 9,98000	=	0,27251		
				Subtotal:				0,58981	0,58981
Maquinària									
Materials	C1504R00	h	Camió cistella de 10 m d'alçària com a màxim	0,1785	/R x 29,43000	=	0,80362		
					Subtotal:		0,80362	0,80362	
	BBM1AHA2	u	Placa informativa de 60x60 cm amb làmina reflectora de nivell 1 d'intensitat	1,000	x 46,55000	=	46,55000		

JUSTIFICACIÓ DE PREUS

PARTIDES D'OBRA

NÚM	CODI	UA	DESCRIPCIÓ	PREU			
Subtotal:				46,55000			46,55000
DESPESES AUXILIARS				1,50 %			0,00885
COST DIRECTE							47,95228
DESPESES INDIRECTES				0,00 %			0,00000
COST EXECUCIÓ MATERIAL							47,95228
P-27	FBBZ1220	m	Suport rectangular de tub d'acer galvanitzat de 100x50x3 mm, col·locat a terra formigonat	Rend.: 1,431		25,01	€
Ma d'obra				Unitats	Preu	Parcial	Import
	A0122000	h	Oficial 1a paleta	0,050	/R x 13,86000	=	0,48428
	A0140000	h	Manobre	0,100	/R x 12,40000	=	0,86653
Subtotal:						1,35081	1,35081
Materials							
	D060M022	m3	Formigó de 150 kg/m3, amb una proporció en volum 1:4-8, amb ciment pòrtland amb filler calcari CEM II/B-L 32,5 R i granulat de pedra calcària de grandària màxima 20 mm, elaborat a l'obra amb formigonera de 250 l	0,0294	x 51,38257	=	1,51065
	BBMZ1C20	m	Suport de tub d'acer galvanitzat de 100x50x3 mm, per a senyalització vertical	1,000	x 22,13000	=	22,13000
Subtotal:						23,64065	23,64065
DESPESES AUXILIARS				1,50 %			0,02026
COST DIRECTE							25,01172
DESPESES INDIRECTES				0,00 %			0,00000
COST EXECUCIÓ MATERIAL							25,01172
P-28	FD311702	u	Partida alçada a justificar, per adaptacions al quadre elèctric existent.	Rend.: 1,000		1.500,00	€
P-29	FD5J5298	U	Caixa per a embornal de 70x30x85 cm, amb parets de 14 cm de gruix de maó calat, arrebossada i lliscada per dins amb morter mixt 1:2:10, elaborat a l'obra amb formigonera de 165 l sobre solera de 10 cm de formigó HM-20/P/20/I	Rend.: 1,385		67,92	€
Ma d'obra				Unitats	Preu	Parcial	Import
	A012N000	h	Oficial 1a d'obra pública	2,355	/R x 14,82000	=	25,19935
	A0140000	h	Manobre	2,355	/R x 12,40000	=	21,08448
Subtotal:						46,28383	46,28383
Materials							
	B0514301	t	Ciment pòrtland amb escòria CEM II/B-S 32,5, en sacs	0,009	x 57,53000	=	0,51777
	B0F1D2A1	u	Maó calat, de 29x14x10 cm, per a revestir	80,000	x 0,14000	=	11,20000
	B0111000	m3	Aigua	0,003	x 0,72000	=	0,00216
	D070A4D1	m3	Morter mixt de ciment pòrtland amb filler calcari CEM II/B-L, calç i sorra de pedra granítica amb 200 kg/m3 de ciment, amb una proporció en volum 1:2:10, elaborat a l'obra amb formigonera de 165 l	0,095	x 77,77907	=	7,38901

JUSTIFICACIÓ DE PREUS

PARTIDES D'OBRA

NÚM	CODI	UA	DESCRIPCIÓ	PREU			
	B0641080	m3	Formigó HM-20/P/20/I de consistència plàstica, grandària màxima del granulat 20 mm, amb >= 200 kg/m3 de ciment, apte per a classe d'exposició I	0,066	x 38,27000	=	2,52582
Subtotal:						21,63476	21,63476
COST DIRECTE							67,91859
DESPESES INDIRECTES				0,00 %			0,00000
COST EXECUCIÓ MATERIAL							67,91859
P-30	FD5ZJJJ5	u	Bastiment i reixa practicable per a embomal, de fosa grisa de 800x364x50 mm exteriors i 52 kg de pes, col·locat amb morter mixt 1:2:10, elaborat a l'obra amb formigonera de 165 l	Rend.: 3,819		43,31	€
Ma d'obra				Unitats	Preu	Parcial	Import
	A0140000	h	Manobre	0,350	/R x 12,40000	=	1,13642
	A012N000	h	Oficial 1a d'obra pública	0,350	/R x 14,82000	=	1,35821
Subtotal:						2,49463	2,49463
Materials							
	D070A4D1	m3	Morter mixt de ciment pòrtland amb filler calcari CEM II/B-L, calç i sorra de pedra granítica amb 200 kg/m3 de ciment, amb una proporció en volum 1:2:10, elaborat a l'obra amb formigonera de 165 l	0,020	x 77,77907	=	1,55558
	BD5ZJJJ0	u	Bastiment i reixa practicable per a embornal, de fosa grisa de 800x364x50 mm exteriors i 52 kg de pes	1,000	x 39,26000	=	39,26000
Subtotal:						40,81558	40,81558
COST DIRECTE							43,31021
DESPESES INDIRECTES				0,00 %			0,00000
COST EXECUCIÓ MATERIAL							43,31021
P-31	FD76M200	m	Tub de polipropilè per sanejament, de 200 mm de diàmetre nominal exterior, segons norma prEN 13476-1, amb grau de dificultat mitjà i col·locat al fons de la rasa, inclou part proporcional d'accessoris. Color negre-blau.	Rend.: 1,906		16,48	€
Ma d'obra				Unitats	Preu	Parcial	Import
	A0140000	h	Manobre	0,100	/R x 12,40000	=	0,65058
	A012M000	h	Oficial 1a muntador	0,360	/R x 11,62000	=	2,19475
	A013M000	h	Ajudant muntador	0,360	/R x 9,98000	=	1,88499
Subtotal:						4,73032	4,73032
Materials							
	B0111000	m3	Aigua	0,010	x 0,72000	=	0,00720
	BD76M002	u	Part proporcional d'elements de muntatge per a tubs de polietilè de densitat alta, de 500 mm de diàmetre nominal exterior.	1,000	x 3,23000	=	3,23000
	B0312500	t	Sorra de pedrera de pedra granítica, de 0 a 3,5 mm	0,120	x 10,53000	=	1,26360
	BD76M200	m	Tub de polipropilè HD per sanejament, de 200 mm de diàmetre nominal exterior, segons norma prEN 13476-1, amb grau de dificultat mitjà i col·locat al fons de la rasa, inclou part proporcional d'accessoris. Color negre-blau.	1,020	x 7,11000	=	7,25220

JUSTIFICACIÓ DE PREUS

Data: 01/02/13

Pág.: 23

PARTIDES D'OBRA

NÚM	CODI	UA	DESCRIPCIÓ	PREU			
Subtotal:				11,75300			11,75300
COST DIRECTE							16,48332
DESPESES INDIRECTES				0,00	%		0,00000
COST EXECUCIÓ MATERIAL							16,48332
P-32	FDG233R7	m	Canalització amb tres tubs de formigó de D=20 cm i dau de recobriment de 100x40 cm amb formigó HM-20/P/20/I	Rend.: 2,818			32,95 €
Ma d'obra				Unitats	Preu	Parcial	Import
	A012N000	h	Oficial 1a d'obra pública	0,480	/R x 14,82000	=	2,52434
	A0140000	h	Manobre	0,480	/R x 12,40000	=	2,11214
Subtotal:						4,63648	4,63648
Materials							
	B064300C	m3	Formigó HM-20/P/20/I de consistència plàstica, grandària màxima del granulat 20 mm, amb >= 200 kg/m3 de ciment, apte per a classe d'exposició I	0,3366	x 43,01000	=	14,47717
	BD755000	m	Tub de formigó de diàmetre 20 cm	3,150	x 4,37000	=	13,76550
Subtotal:						28,24267	28,24267
DESPESES AUXILIARS					1,50	%	0,06955
COST DIRECTE							32,94870
DESPESES INDIRECTES					0,00	%	0,00000
COST EXECUCIÓ MATERIAL							32,94870
P-33	FDG32FOR	m	Formigonat de canalització de serveis per a pas de vials amb formigó HM-20/P/20/I	Rend.: 2,329			8,57 €
Ma d'obra				Unitats	Preu	Parcial	Import
	A012N000	h	Oficial 1a d'obra pública	0,240	/R x 14,82000	=	1,52718
	A0140000	h	Manobre	0,024	/R x 12,40000	=	0,12778
Subtotal:						1,65496	1,65496
Materials							
	B0641080	m3	Formigó HM-20/P/20/I de consistència plàstica, grandària màxima del granulat 20 mm, amb >= 200 kg/m3 de ciment, apte per a classe d'exposició I	0,180	x 38,27000	=	6,88860
Subtotal:						6,88860	6,88860
Altres							
	A%AUX001	%	Despeses auxiliars sobre la mà d'obra	1,500	% s 1,65467	=	0,02482
Subtotal:						0,02482	0,02482
COST DIRECTE							8,56838
DESPESES INDIRECTES					0,00	%	0,00000
COST EXECUCIÓ MATERIAL							8,56838

JUSTIFICACIÓ DE PREUS

Data: 01/02/13

Pág.: 24

PARTIDES D'OBRA

NÚM	CODI	UA	DESCRIPCIÓ	PREU			
P-34	FDG52457	m	Canalització amb dos tubs corbables corrugats de polietilè de 110 mm de diàmetre nominal, de doble capa, i dau de recobriment de 30x20 cm amb formigó HM-20/P/20/I	Rend.: 1,692			6,08 €
Ma d'obra				Unitats	Preu	Parcial	Import
	A0121000	h	Oficial 1a	0,012	/R x 14,82000	=	0,10511
	A0140000	h	Manobre	0,012	/R x 12,40000	=	0,08794
Subtotal:						0,19305	0,19305
Materials							
	B064300C	m3	Formigó HM-20/P/20/I de consistència plàstica, grandària màxima del granulat 20 mm, amb >= 200 kg/m3 de ciment, apte per a classe d'exposició I	0,066	x 43,01000	=	2,83866
	BG22TK10	m	Tub corbable corrugat de polietilè, de doble capa, llisa la interior i corrugada l'exterior, de 110 mm de diàmetre nominal, aïllant i no propagador de la flama , resistència a l'impacte de 28 J, resistència a compressió de 450 N, per a canalitzacions soterrades	2,100	x 1,45000	=	3,04500
Subtotal:						5,88366	5,88366
DESPESES AUXILIARS					1,50	%	0,00290
COST DIRECTE							6,07961
DESPESES INDIRECTES					0,00	%	0,00000
COST EXECUCIÓ MATERIAL							6,07961
P-35	FDGZU010	m	Banda contínua de plàstic de color, de 30 cm d'amplària, col·locada al llarg de la rasa a 20 cm per sobre de la canonada, per a malla senyalitzadora	Rend.: 1,485			0,15 €
Ma d'obra				Unitats	Preu	Parcial	Import
	A013M000	h	Ajudant muntador	0,010	/R x 9,98000	=	0,06721
Subtotal:						0,06721	0,06721
Materials							
	BDGZU010	m	Banda contínua de plàstic de color, de 30 cm d'amplària	1,020	x 0,08000	=	0,08160
Subtotal:						0,08160	0,08160
Altres							
	A%AUX001	%	Despeses auxiliars sobre la mà d'obra	1,500	% s 0,06733	=	0,00101
Subtotal:						0,00101	0,00101
COST DIRECTE							0,14982
DESPESES INDIRECTES					0,00	%	0,00000
COST EXECUCIÓ MATERIAL							0,14982
P-36	FDK256F3	u	Pericó de 38x38x55 cm, amb parets de 15 cm de gruix de formigó HM-20/P/20/I i solera de maó calat, sobre llit de sorra	Rend.: 1,375			34,45 €
Ma d'obra				Unitats	Preu	Parcial	Import
	A0140000	h	Manobre	1,200	/R x 12,40000	=	10,82182

JUSTIFICACIÓ DE PREUS

PARTIDES D'OBRA

NÚM	CODI	UA	DESCRIPCIÓ	PREU				
Materials	A012N000	h	Oficial 1a d'obra pública	1,200	/R x 14,82000	=	12,93382	23,75564
				Subtotal:			23,75564	
	B0F1D2A1	u	Maó calat, de 29x14x10 cm, per a revestir	11,004	x 0,14000	=	1,54056	
	B0641080	m3	Formigó HM-20/P/20/I de consistència plàstica, grandària màxima del granulat 20 mm, amb >= 200 kg/m3 de ciment, apte per a classe d'exposició I	0,209	x 38,27000	=	7,99843	
	B0312500	t	Sorra de pedrera de pedra granítica, de 0 a 3,5 mm	0,013	x 10,53000	=	0,13689	
Altres	B0DF7G0A	u	Motlle metàl·lic per a encofrat de pericó d'enllumenat de 38x38x55 cm, per a 150 usos	1,007	x 0,66000	=	0,66462	10,34050
				Subtotal:			10,34050	
	A%AUX001	%	Despeses auxiliars sobre la mà d'obra	1,500	% s 23,75533	=	0,35633	34,45247 0,00000 34,45247
				Subtotal:			0,35633	
				COST DIRECTE				
			DESPESES INDIRECTES		0,00 %			
			COST EXECUCIÓ MATERIAL					
P-37	FDK282JA	u	Pericó D per a telefònica de registre de fàbrica de maó de 120x120x70 cm, per a instal·lacions de serveis, amb parets de 15 cm de gruix de maó calat de 290x140x100 mm, arrebossada i lliscada interiorment amb morter de ciment amb una proporció en volum 1:8, sobre solera de maó calat de 10 cm de gruix i reblert lateral amb terra de la mateixa excavació, inclòs col·locació de tapa subministrada per telefònica.	Rend.: 1,468			106,67	€
Ma d'obra				Unitats	Preu	Parcial	Import	
	A0122000	h	Oficial 1a paleta	4,500	/R x 13,86000	=	42,48638	
	A0140000	h	Manobre	2,600	/R x 12,40000	=	21,96185	
Materials				Subtotal:			64,44823	64,44823
	B0F1K2A1	u	Maó calat R-25, de 290x140x100 mm, per a revestir, categoria I, HD, segons la norma UNE-EN 771-1	140,000	x 0,21000	=	29,40000	
	D0701461	m3	Morter de ciment pòrtland amb filler calcarí CEM II/B-L i sorra, amb 200 kg/m3 de ciment, amb una proporció en volum 1:8 i 2,5 N/mm2 de resistència a compressió, elaborat a l'obra	0,200	x 57,11210	=	11,42242	
	B0111000	m3	Aigua	0,0035	x 0,72000	=	0,00252	
	B0512401	t	Ciment pòrtland amb filler calcarí CEM II/B-L 32,5 R segons UNE-EN 197-1, en sacs	0,0063	x 67,74000	=	0,42676	
				Subtotal:			41,25170	41,25170
				DESPESES AUXILIARS		1,50 %		0,96672
			COST DIRECTE				106,66665	
			DESPESES INDIRECTES		0,00 %		0,00000	
			COST EXECUCIÓ MATERIAL				106,66665	

JUSTIFICACIÓ DE PREUS

PARTIDES D'OBRA

NÚM	CODI	UA	DESCRIPCIÓ	PREU				
P-38	FDKZ3154	u	Bastiment i tapa per a pericó de serveis, de fosa grisa de 420x420x40 mm i de 25 kg de pes, col·locat amb morter	Rend.: 1,710			15,49	€
				Unitats	Preu	Parcial	Import	
Ma d'obra								
	A0140000	h	Manobre	0,350	/R x 12,40000	=	2,53801	
	A012N000	h	Oficial 1a d'obra pública	0,350	/R x 14,82000	=	3,03333	
				Subtotal:			5,57134	5,57134
Materials								
	B0704200	t	Morter M-4a (4 N/mm2) a granel	0,040	x 16,83000	=	0,67320	
	BDKZ3150	u	Bastiment i tapa per a pericó de serveis de fosa grisa de 420x420x40 mm i de 25 kg de pes	1,000	x 9,16000	=	9,16000	
				Subtotal:			9,83320	9,83320
Altres								
	A%AUX001	%	Despeses auxiliars sobre la mà d'obra	1,500	% s 5,57133	=	0,08357	
				Subtotal:			0,08357	0,08357
				COST DIRECTE				15,48811
				DESPESES INDIRECTES		0,00 %		0,00000
				COST EXECUCIÓ MATERIAL				15,48811
P-39	FG22TH1K	m	Tub corbable corrugat de polietilè, de doble capa, llisa la interior i corrugada l'exterior, de 90 mm de diàmetre nominal, aïllant i no propagador de la flama, resistència a l'impacte de 20 J, resistència a compressió de 450 N, muntat com a canalització soterrada	Rend.: 2,439			1,77	€
				Unitats	Preu	Parcial	Import	
Ma d'obra								
	A012H000	h	Oficial 1a electricista	0,033	/R x 15,32000	=	0,20728	
	A013H000	h	Ajudant electricista	0,020	/R x 13,15000	=	0,10783	
				Subtotal:			0,31511	0,31511
Materials								
	BG22TH10	m	Tub corbable corrugat de polietilè, de doble capa, llisa la interior i corrugada l'exterior, de 90 mm de diàmetre nominal, aïllant i no propagador de la flama , resistència a l'impacte de 20 J, resistència a compressió de 450 N, per a canalitzacions soterrades	1,020	x 1,42000	=	1,44840	
				Subtotal:			1,44840	1,44840
				DESPESES AUXILIARS		1,50 %		0,00473
				COST DIRECTE				1,76824
				DESPESES INDIRECTES		0,00 %		0,00000
				COST EXECUCIÓ MATERIAL				1,76824
P-40	FG22TK1K	m	Tub corbable corrugat de polietilè, de doble capa, llisa la interior i corrugada l'exterior, de 110 mm de diàmetre nominal, aïllant i no propagador de la flama, resistència a l'impacte de 28 J, resistència a compressió de 450 N, muntat com a canalització soterrada	Rend.: 2,439			1,80	€

JUSTIFICACIÓ DE PREUS

Data: 01/02/13

Pàg.: 27

PARTIDES D'OBRA

NÚM	CODI	UA	DESCRIPCIÓ	PREU			
				Unitats	Preu	Parcial	Import
Ma d'obra							
	A012H000	h	Oficial 1a electricista	0,033	/R x 15,32000	=	0,20728
	A013H000	h	Ajudant electricista	0,020	/R x 13,15000	=	0,10783
				Subtotal:		0,31511	0,31511
Materials							
	BG22TK10	m	Tub corballe corrugat de polietilè, de doble capa, llisa la interior i corrugada l'exterior, de 110 mm de diàmetre nominal, aïllant i no propagador de la flama , resistència a l'impacte de 28 J, resistència a compressió de 450 N, per a canalitzacions soterrades	1,020	x 1,45000	=	1,47900
				Subtotal:		1,47900	1,47900
				DESPESES AUXILIARS	1,50 %		0,00473
				COST DIRECTE			1,79884
				DESPESES INDIRECTES	0,00 %		0,00000
				COST EXECUCIÓ MATERIAL			1,79884
P-41	FG23E815	m	Tub rígid d'acer galvanitzat per a pas de cables, de 25 mm de diàmetre nominal, resistència a l'impacte de 20 J, resistència a compressió de 4000 N, amb unió endollada i muntat superficialment	Rend.: 1,847			2,35 €
Ma d'obra							
	A013H000	h	Ajudant electricista	0,050	/R x 13,15000	=	0,35598
	A012H000	h	Oficial 1a electricista	0,040	/R x 15,32000	=	0,33178
				Subtotal:		0,68776	0,68776
Materials							
	BG23E810	m	Tub rígid d'acer galvanitzat, de 25 mm de diàmetre nominal, resistència a l'impacte de 20 J, resistència a compressió de 4000 N, per a endollar	1,020	x 1,45000	=	1,47900
	BGW23000	u	Part proporcional d'accessoris per a tubs rígids d'acer	1,000	x 0,17000	=	0,17000
				Subtotal:		1,64900	1,64900
Altres							
	A%AUX001	%	Despeses auxiliars sobre la mà d'obra	1,500	% s 0,68800	=	0,01032
				Subtotal:		0,01032	0,01032
				COST DIRECTE			2,34708
				DESPESES INDIRECTES	0,00 %		0,00000
				COST EXECUCIÓ MATERIAL			2,34708
P-42	FG312172	m	Cable amb conductor de coure de 0,6/1 kV de tensió assignada, amb designació RZ1-K (AS), unipolar, de secció 1 x 16 mm2, amb coberta del cable de poliolefines amb baixa emissió fums, col·locat superficialment	Rend.: 2,273			3,11 €
Ma d'obra							
	A013H000	h	Ajudant electricista	0,050	/R x 13,15000	=	0,28927
	A012H000	h	Oficial 1a electricista	0,050	/R x 15,32000	=	0,33700

JUSTIFICACIÓ DE PREUS

Data: 01/02/13

Pàg.: 28

PARTIDES D'OBRA

NÚM	CODI	UA	DESCRIPCIÓ	PREU			
				Unitats	Preu	Parcial	Import
				Subtotal:		0,62627	0,62627
Materials							
	BG312170	m	Cable amb conductor de coure de 0,6/1 kV de tensió assignada, amb designació RZ1-K (AS), unipolar, de secció 1 x 16 mm2, amb coberta del cable de poliolefines amb baixa emissió fums	1,020	x 2,43000	=	2,47860
				Subtotal:		2,47860	2,47860
				DESPESES AUXILIARS	1,50 %		0,00939
				COST DIRECTE			3,11426
				DESPESES INDIRECTES	0,00 %		0,00000
				COST EXECUCIÓ MATERIAL			3,11426
P-43	FG31S507	m	Conductor de coure de designació UNE RVFV 0,6/1 kV, tetrapolar de 4x6 mm2 i col·locat directament enterrat	Rend.: 0,274			4,81 €
Ma d'obra							
	A013H000	h	Ajudant electricista	0,025	/R x 13,15000	=	1,19982
	A012H000	h	Oficial 1a electricista	0,025	/R x 15,32000	=	1,39781
				Subtotal:		2,59763	2,59763
Materials							
	BG31S500	m	Conductor de coure de designació UNE RVFV 0,6/1 kV, amb aïllament de policlorur de vinil (PVC), coberta de polietilè reticulat (XLPE) i armadura lleugera de fleixos d'acer tipus F, de 4 x 6 mm2	1,000	x 2,17000	=	2,17000
				Subtotal:		2,17000	2,17000
Altres							
	A%AUX001	%	Despeses auxiliars sobre la mà d'obra	1,500	% s 2,59733	=	0,03896
				Subtotal:		0,03896	0,03896
				COST DIRECTE			4,80659
				DESPESES INDIRECTES	0,00 %		0,00000
				COST EXECUCIÓ MATERIAL			4,80659
P-44	FG380902	m	Conductor de coure nu, unipolar de secció 1x35 mm2, muntat superficialment	Rend.: 1,406			4,01 €
Ma d'obra							
	A012H000	h	Oficial 1a electricista	0,100	/R x 15,32000	=	1,08962
	A013H000	h	Ajudant electricista	0,150	/R x 13,15000	=	1,40292
				Subtotal:		2,49254	2,49254
Materials							
	BGW38000	u	Part proporcional d'accessoris per a conductors de coure nus	1,000	x 0,32000	=	0,32000
	BG380900	m	Conductor de coure nu, unipolar de secció 1x35 mm2	1,020	x 1,14000	=	1,16280
				Subtotal:		1,48280	1,48280

JUSTIFICACIÓ DE PREUS

PARTIDES D'OBRA

NÚM	CODI	UA	DESCRIPCIÓ	PREU			
				DESPESES AUXILIARS	1,50 %		0,03739
				COST DIRECTE			4,01273
				DESPESES INDIRECTES	0,00 %		0,00000
				COST EXECUCIÓ MATERIAL			4,01273
P-45	FGD1222E	u	Piqueta de connexió a terra d'acer, amb recobriment de coure de 300 µm de gruix, de 1500 mm de llargària i de 14,6 mm de diàmetre, clavada a terra	Rend.: 2,008			13,03 €
				Unitats	Preu	Parcial	Import
Ma d'obra							
	A013H000	h	Ajudant electricista	0,233	/R x 13,15000	=	1,52587
	A012H000	h	Oficial 1a electricista	0,233	/R x 15,32000	=	1,77767
				Subtotal:		3,30354	3,30354
Materials							
	BGYD1000	u	Part proporcional d'elements especials per a piquetes de connexió a terra	1,000	x 2,62000	=	2,62000
	BGD12220	u	Piqueta de connexió a terra d'acer i recobriment de coure, de 1500 mm de llargària, de 14,6 mm de diàmetre, de 300 µm	1,000	x 7,06000	=	7,06000
				Subtotal:		9,68000	9,68000
Altres							
	A%AUX001	%	Despeses auxiliars sobre la mà d'obra	1,500	% s 3,30333	=	0,04955
				Subtotal:		0,04955	0,04955
				COST DIRECTE			13,03309
				DESPESES INDIRECTES	0,00 %		0,00000
				COST EXECUCIÓ MATERIAL			13,03309
P-46	FQ11ATP5	u	Banc Neobarcino UM304 de F.Düctil Benito, de fusta tropical envernissada i tractada amb fungicida, de 180 cm de llargària, amb 6 llistons de 110x35 mm, cargols i passadors d'acer cadmiat i suports de passamà, ancorat amb daus de formigó de 20x20x20 cm, i amb certificat FSC de fusta provinent de gestió forestal sostenible.	Rend.: 10,024			175,91 €
				Unitats	Preu	Parcial	Import
Ma d'obra							
	A012N000	h	Oficial 1a d'obra pública	0,290	/R x 14,82000	=	0,42875
	A0140000	h	Manobre	0,980	/R x 12,40000	=	1,21229
				Subtotal:		1,64104	1,64104
Maquinària							
	CERTFSC	u	Certificat FSC fusta provinent gestió forestal sostenible	1,000	/R x 33,98000	=	3,38986
				Subtotal:		3,38986	3,38986
Materials							
	07BANC304	u	Banc Neobarcino model UM304 de Fundició Ductil Benito de 1800x715x820mm.	1,000	x 169,13000	=	169,13000
	D060M0B2	m3	Formigó de 150 kg/m3, amb una proporció en volum 1:4:8, amb ciment portland amb filler calcarí CEM II/B-L 32,5 R i granulat de pedra granítica de grandària màxima 20 mm, elaborat a l'obra amb	0,036	x 47,38807	=	1,70597

JUSTIFICACIÓ DE PREUS

PARTIDES D'OBRA

NÚM	CODI	UA	DESCRIPCIÓ	PREU			
formigoner de 250 l							
				Subtotal:		170,83597	170,83597
Altres							
	A%AUX001	%	Despeses auxiliars sobre la mà d'obra	2,500	% s 1,64120	=	0,04103
				Subtotal:		0,04103	0,04103
				COST DIRECTE			175,90790
				DESPESES INDIRECTES	0,00 %		0,00000
				COST EXECUCIÓ MATERIAL			175,90790
P-47	FQ210200	u	Paperera model DARA de fdb. model PA694SC, de dimensions 850x530x390 mm, de planxa d'acer perforada, amb base d'ancoratge de platina i tacs spit de fixació a paviment.	Rend.: 0,814			218,16 €
				Unitats	Preu	Parcial	Import
Ma d'obra							
	A0140000	h	Manobre	0,160	/R x 12,40000	=	2,43735
	A0122000	h	Oficial 1a paleta	0,160	/R x 13,86000	=	2,27432
				Subtotal:		5,16167	5,16167
Materials							
	BQ21002	u	Paperera model DARA de fdb. model PA694SC, de dimensions 850x530x390 mm, de planxa d'acer perforada, amb base d'ancoratge de platina i tacs spit de fixació a paviment.	1,000	x 212,92000	=	212,92000
				Subtotal:		212,92000	212,92000
Altres							
	A%AUX001	%	Despeses auxiliars sobre la mà d'obra	1,500	% s 5,16200	=	0,07743
				Subtotal:		0,07743	0,07743
				COST DIRECTE			218,15910
				DESPESES INDIRECTES	0,00 %		0,00000
				COST EXECUCIÓ MATERIAL			218,15910
P-48	FQP1M001	u	Subministrament i col·locació de piona de caubú, tamany diàmetre 100 mm d'alçada 1000 mm. Model a escollir tipus X-last o similar.	Rend.: 3,326			51,48 €
				Unitats	Preu	Parcial	Import
Ma d'obra							
	A0121000	h	Oficial 1a	0,250	/R x 14,82000	=	1,11395
	A0140000	h	Manobre	0,250	/R x 12,40000	=	0,93205
				Subtotal:		2,04600	2,04600
Maquinària							
	C1505120	h	Dúmpet d'1,5 t de càrrega útil, amb mecanisme hidràulic	0,100	/R x 13,95000	=	0,41942
	C1101288	h	Broca de diamant.	0,250	/R x 27,62000	=	2,07607
	C1101299	h	Màquina de foradar	0,250	/R x 6,10000	=	0,45851
	C1101200	h	Compressor amb dos martells pneumàtics	0,250	/R x 9,85000	=	0,74038
				Subtotal:		3,69438	3,69438

JUSTIFICACIÓ DE PREUS

Data: 01/02/13

Pàg.: 31

PARTIDES D'OBRA

NÚM	CODI	UA	DESCRIPCIÓ	PREU			
Materials							
	BQP1M001	u	Pilona de cautxú model a escollir tipus X-last o similar	1,000	x	44,66000	= 44,66000
	D0701641	m3	Morter de ciment pòrtland amb filler calcarí CEM II/B-L i sorra de pedra granítica amb 250 kg/m3 de ciment, amb una proporció en volum 1:6 i 5 N/mm2 de resistència a compressió, elaborat a l'obra amb formigonera de 165 l	0,020	x	53,89990	= 1,07800
Subtotal:						45,73800	45,73800
COST DIRECTE							51,47838
DESPESES INDIRECTES						0,00 %	0,00000
COST EXECUCIÓ MATERIAL							51,47838
P-49	FR485GP0	u	Subministrament Magnolia grandiflora (Magnòlia), de perímetre de tronc 20-25 cm, forma cònica i port gran, color verd fosc, fulla perenne, de floració blanca en estiu, exposició semiombra, aplicació en parcs, en contenidor de 240 l, de SANTA & COLE FORESTAL, ref. 124 de la sèrie Arbres de gran desenvolupament de SANTA&COLE FORESTAL	Rend.: 1,000			376,77 €
				Unitats	Preu	Parcial	Import
Materials							
	124	u	Magnolia grandiflora (Magnòlia), de perímetre de tronc 20-25 cm, forma cònica i port gran, color verd fosc, fulla perenne, de floració blanca en estiu, exposició semiombra, aplicació en parcs, en contenidor de 240 l, de SANTA & COLE FORESTAL, ref. 124 de la sèrie Arbres de gran desenvolupament de SANTA&COLE FORESTAL	1,000	x	376,77000	= 376,77000
Subtotal:						376,77000	376,77000
COST DIRECTE							376,77000
DESPESES INDIRECTES						0,00 %	0,00000
COST EXECUCIÓ MATERIAL							376,77000
P-50	FR632P31	u	Plantació d'arbre de fulla caduca de 16 a 25 cm de circumferència amb pa de terra amb malla metàl·lica, amb camió grua, en un pendent inferior al 25 %	Rend.: 1,261			15,56 €
				Unitats	Preu	Parcial	Import
Ma d'obra							
	A012P000	h	Oficial 1a jardiner	0,100	/R x	10,62000	= 0,84219
	A016P000	h	Peó jardiner	0,600	/R x	9,70000	= 4,61538
Subtotal:						5,45757	5,45757
Maquinària							
	C1503000	h	Camió grua	0,150	/R x	32,10000	= 3,81840
	C110U025	h	Retroexcavadora de 95 hp, amb martell de 800 kg a 1500 kg	0,150	/R x	52,13000	= 6,20103
Subtotal:						10,01943	10,01943
Altres							
	A%AUX001	%	Despeses auxiliars sobre la mà d'obra	1,500	% s	5,45733	= 0,08186
Subtotal:						0,08186	0,08186

JUSTIFICACIÓ DE PREUS

Data: 01/02/13

Pàg.: 32

PARTIDES D'OBRA

NÚM	CODI	UA	DESCRIPCIÓ	PREU			
				COST DIRECTE		15,55886	
				DESPESES INDIRECTES		0,00 %	0,00000
				COST EXECUCIÓ MATERIAL		15,55886	
P-51	G219U030	m2	Demolició de voreres amb base de formigó o paviment de formigó, amb un gruix de 20 cm de cota mitja, incloses càrrega i transport a l'abocador.	Rend.: 22,671		2,96	€
				Unitats	Preu	Parcial	Import
Ma d'obra							
	A0150000	h	Manobre especialista	1,000	/R x 12,83000	=	0,56592
	A0112000	h	Cap de colla	0,200	/R x 15,70000	=	0,13850
				Subtotal:		0,70442	0,70442
Maquinària							
	C110U015	h	Retroexcavadora de 74 hp, amb martell de 200 kg a 400 kg	1,000	/R x 40,48000	=	1,78554
	C15018U1	h	Camió de 200 hp, de 15 t (7,3 m3)	0,200	/R x 29,42000	=	0,25954
	C131U001	h	Pala carregadora de 170 hp, tipus CAT-950 o equivalent	0,100	/R x 47,81000	=	0,21089
				Subtotal:		2,25597	2,25597
				COST DIRECTE		2,96039	
				DESPESES INDIRECTES		0,00 %	0,00000
				COST EXECUCIÓ MATERIAL		2,96039	
P-52	G219U040	m2	Demolició de paviment de mescla bituminosa, incloses càrrega i transport a l'abocador.	Rend.: 31,558		2,13	€
				Unitats	Preu	Parcial	Import
Ma d'obra							
	A0112000	h	Cap de colla	0,200	/R x 15,70000	=	0,09950
	A0150000	h	Manobre especialista	1,000	/R x 12,83000	=	0,40655
				Subtotal:		0,50605	0,50605
Maquinària							
	C110U015	h	Retroexcavadora de 74 hp, amb martell de 200 kg a 400 kg	1,000	/R x 40,48000	=	1,28272
	C15018U1	h	Camió de 200 hp, de 15 t (7,3 m3)	0,200	/R x 29,42000	=	0,18645
	C131U001	h	Pala carregadora de 170 hp, tipus CAT-950 o equivalent	0,100	/R x 47,81000	=	0,15150
				Subtotal:		1,62067	1,62067
				COST DIRECTE		2,12672	
				DESPESES INDIRECTES		0,00 %	0,00000
				COST EXECUCIÓ MATERIAL		2,12672	
P-53	G219U105	m	Tall amb serra de disc de paviment de mescles bituminoses o formigó, fins a una fondària de 20 cm	Rend.: 15,146		1,98	€
				Unitats	Preu	Parcial	Import
Ma d'obra							
	A0121000	h	Oficial 1a	1,000	/R x 14,82000	=	0,97848

JUSTIFICACIÓ DE PREUS

Data: 01/02/13

Pág.: 33

PARTIDES D'OBRA

NÚM	CODI	UA	DESCRIPCIÓ	PREU				
Maquinària	A0112000	h	Cap de colla	0,200	/R x 15,70000	=	0,20732	
				Subtotal:			1,18580	1,18580
	C110U075	h	Equip de màquina de serra de disc de diamant per a tallar	1,000	/R x 12,02000	=	0,79361	
				Subtotal:			0,79361	0,79361
				COST DIRECTE				1,97941
			DESPESES INDIRECTES		0,00	%		0,00000
			COST EXECUCIÓ MATERIAL					1,97941
P-54	G221U114	m3	Excavació de terreny no classificat en zones de desmunt, incloses parts proporcionals de roca, amb mitjans mecànics, amb càrrega i transport a l'abocador o lloc d'ús.	Rend.: 164,990		2,34 €		
Ma d'obra				Unitats	Preu	Parcial	Import	
	A0150000	h	Manobre especialista	1,000	/R x 12,83000	=	0,07776	
	A0112000	h	Cap de colla	0,300	/R x 15,70000	=	0,02855	
			Subtotal:			0,10631	0,10631	
Maquinària	C1501U03	h	Camió tractor de 450 hp, de 36 t (17,5 m3)	3,000	/R x 60,57000	=	1,10134	
	C110U025	h	Retroexcavadora de 95 hp, amb martell de 800 kg a 1500 kg	0,900	/R x 52,13000	=	0,28436	
	C131U017	h	Excavadora-carregadora de 385 hp, tipus CAT-245 o equivalent	1,000	/R x 105,93000	=	0,64204	
	C131U062	h	Excavadora sobre erugues amb escarificador (D-9)	0,400	/R x 85,76000	=	0,20792	
				Subtotal:			2,23566	2,23566
			COST DIRECTE				2,34197	
			DESPESES INDIRECTES		0,00	%		0,00000
			COST EXECUCIÓ MATERIAL					2,34197
P-55	G222U104	m3	Excavació de terreny no classificat en rases, pous o fonaments, amb mitjans mecànics, incloses part proporcional en roca i tall previ en talussos, càrrega i transport a l'abocador, aplec o lloc d'ús	Rend.: 36,535		5,45 €		
Ma d'obra				Unitats	Preu	Parcial	Import	
	A0150000	h	Manobre especialista	1,000	/R x 12,83000	=	0,35117	
	A0112000	h	Cap de colla	0,500	/R x 15,70000	=	0,21486	
			Subtotal:			0,56603	0,56603	
Maquinària	C15019U0	h	Camió de 250 hp, de 20 t (9,6 m3)	3,000	/R x 36,85000	=	3,02587	
	C131U028	h	Retroexcavadora de 95 hp, tipus CAT-446 o equivalent	1,000	/R x 41,99000	=	1,14931	
	C110U025	h	Retroexcavadora de 95 hp, amb martell de 800 kg a 1500 kg	0,500	/R x 52,13000	=	0,71343	
				Subtotal:			4,88861	4,88861
				COST DIRECTE				4,88861

JUSTIFICACIÓ DE PREUS

Data: 01/02/13

Pág.: 34

PARTIDES D'OBRA

NÚM	CODI	UA	DESCRIPCIÓ	PREU			
				COST DIRECTE		5,45464	
				DESPESES INDIRECTES		0,00 %	0,00000
				COST EXECUCIÓ MATERIAL		5,45464	
P-56	G228U200	m3	Rebliment amb sorra de 0 a 5 mm en llit i arronyonat de canonada, estesa i compactació segons condicions del Plec de Prescripcions Tècniques, mesurat sobre perfil teòric	Rend.: 70,101		20,92	€
				Unitats	Preu	Parcial	Import
Ma d'obra							
	A0150000	h	Manobre especialista	1,000	/R x 12,83000	=	0,18302
	A0112000	h	Cap de colla	0,250	/R x 15,70000	=	0,05599
				Subtotal:		0,23901	0,23901
Maquinària							
	C1502U10	h	Camió cisterna de 6000 l	0,200	/R x 28,70000	=	0,08188
	C131U020	h	Retroexcavadora de 50 hp, tipus CAT-416 o equivalent	0,500	/R x 29,63000	=	0,21134
	C133U080	h	Picó vibrant amb placa de 60 cm d'amplària	1,000	/R x 6,50000	=	0,09272
				Subtotal:		0,38594	0,38594
Materials							
	B031U030	m3	Sorra de pedrera de pedra granítica, de 0 a 5 mm	1,200	x 16,88000	=	20,25600
	B0111000	m3	Aigua	0,050	x 0,72000	=	0,03600
				Subtotal:		20,29200	20,29200
				COST DIRECTE		20,91695	
				DESPESES INDIRECTES		0,00 %	0,00000
				COST EXECUCIÓ MATERIAL		20,91695	
P-57	G921U020	m3	Base de tot-u artificial, estesa, humectació i compactació, mesurat sobre perfil teòric	Rend.: 254,981		16,52	€
				Unitats	Preu	Parcial	Import
Ma d'obra							
	A0150000	h	Manobre especialista	1,000	/R x 12,83000	=	0,05032
	A0112000	h	Cap de colla	0,500	/R x 15,70000	=	0,03079
				Subtotal:		0,08111	0,08111
Maquinària							
	C1502U20	h	Camió cisterna de 10000 l	0,500	/R x 32,98000	=	0,06467
	C133U002	h	Motoanivelladora de 150 hp	1,000	/R x 42,46000	=	0,16652
	C133U030	h	Corró vibratori autopropulsat de 12 a 14 t	1,000	/R x 44,36000	=	0,17397
				Subtotal:		0,40516	0,40516
Materials							
	B0111000	m3	Aigua	0,050	x 0,72000	=	0,03600
	B037200U	m3	Tot-u artificial, inclòs transport a l'obra	1,200	x 13,33000	=	15,99600
				Subtotal:		16,03200	16,03200

JUSTIFICACIÓ DE PREUS

Data: 01/02/13

Pág.: 35

PARTIDES D'OBRA

NÚM	CODI	UA	DESCRIPCIÓ	PREU			
				COST DIRECTE		16,51827	
				DESPESES INDIRECTES		0,00 %	
				COST EXECUCIÓ MATERIAL		16,51827	
P-58	G9J1U010	m2	Reg emprimació amb emulsió catiònica, tipus ECI	Rend.: 1,495		0,43	€
				Unitats	Preu	Parcial	Import
Ma d'obra							
				A0121000		h	
				A0150000		h	
						Oficial 1a	
						Manobre especialista	
				0,001		/R x 14,82000	
				0,001		/R x 12,83000	
						=	
						0,00991	
						=	
						0,00858	
				Subtotal:		0,01849	
						0,01849	
Maquinària							
				C1702DU0		h	
						Bituminadora automotriu per a reg asfàltic	
				0,001		/R x 17,17000	
						=	
						0,01148	
				Subtotal:		0,01148	
						0,01148	
Materials							
				B055U024		kg	
						Emulsió bituminosa catiònica al 50% de betum, tipus ECI	
				1,200		x 0,33000	
						=	
						0,39600	
				Subtotal:		0,39600	
						0,39600	
				COST DIRECTE		0,42597	
				DESPESES INDIRECTES		0,00 %	
				COST EXECUCIÓ MATERIAL		0,42597	
P-59	G9J1U020	m2	Reg d'adherència amb emulsió catiònica, tipus ECR-1	Rend.: 1,715		0,21	€
				Unitats	Preu	Parcial	Import
Ma d'obra							
				A0150000		h	
				A0121000		h	
						Manobre especialista	
						Oficial 1a	
				0,001		/R x 12,83000	
				0,001		/R x 14,82000	
						=	
						0,00748	
						=	
						0,00864	
				Subtotal:		0,01612	
						0,01612	
Maquinària							
				C1702DU0		h	
						Bituminadora automotriu per a reg asfàltic	
				0,001		/R x 17,17000	
						=	
						0,01001	
				C170E00U		h	
						Escombradora autopropulsada	
				0,001		/R x 21,69000	
						=	
						0,01265	
				Subtotal:		0,02266	
						0,02266	
Materials							
				B055U020		kg	
						Emulsió bituminosa catiònica al 60% de betum, tipus ECR-1	
				0,600		x 0,29000	
						=	
						0,17400	
				Subtotal:		0,17400	
						0,17400	
				COST DIRECTE		0,21278	
				DESPESES INDIRECTES		0,00 %	
				COST EXECUCIÓ MATERIAL		0,21278	
P-60	GD75D400	M	Canalització amb tub de polipropilè corrugat doble capa SN 8 KN/m2 i DN 400 mm, amb embocadura integrada en el propi tub, col·locat al fons de la rasa	Rend.: 81,193		24,82	€
				Unitats	Preu	Parcial	Import
Ma d'obra							

JUSTIFICACIÓ DE PREUS

Data: 01/02/13

Pág.: 36

PARTIDES D'OBRA

NÚM	CODI	UA	DESCRIPCIÓ	PREU				
	A0111000	H	Cap de colla	0,200	/R x 11,07000	=	0,02727	
	A0121000	h	Oficial 1a	1,000	/R x 14,82000	=	0,18253	
	A0150000	h	Manobre especialista	1,000	/R x 12,83000	=	0,15802	
					Subtotal:		0,36782	0,36782
Maquinària	C1700005	H	Compressor de 7 m3 amb 2 vibradors interns de formigó	1,000	/R x 11,16000	=	0,13745	
	C110U015	h	Retroexcavadora de 74 hp, amb martell de 200 kg a 400 kg	1,000	/R x 40,48000	=	0,49857	
					Subtotal:		0,63602	0,63602
Materials	BD759011	U	Part proporcional d'accessoris per a tubs de polipropilè	0,100	x 3,18000	=	0,31800	
	BFB1D400	m	Tub de polipropilè SN 8 KN/m2, de 400 mm de diàmetre nominal, segons normes prEN 13476 (AENOR)	1,000	x 23,50000	=	23,50000	
					Subtotal:		23,81800	23,81800
			COST DIRECTE					24,82184
			DESPESES INDIRECTES		0,00 %			0,00000
			COST EXECUCIÓ MATERIAL					24,82184
P-61	GD7JS145	m	Claveguera amb tub de paret estructurada, amb paret interna llisa i externa corrugada, de polietilè HDPE, tipus B, àrea aplicació U, de diàmetre nominal exterior 800 mm, de rigidesa anular SN 4 kN/m2, segons la norma UNE-EN 13476-3, unió soldada, amb grau de dificultat mitja i col·locat al fons de la rasa	Rend.: 10,511				68,45 €
				Unitats	Preu		Parcial	Import
Ma d'obra	A012M000	h	Oficial 1a muntador	0,560	/R x 11,62000	=	0,61908	
	A013M000	h	Ajudant muntador	0,560	/R x 9,98000	=	0,53171	
					Subtotal:		1,15079	1,15079
Materials	BD7JS140	m	Tub de paret estructurada, amb paret interna llisa i externa corrugada, de polietilè HDPE, tipus B, àrea aplicació U, de diàmetre nominal exterior 800 mm, de rigidesa anular SN 4 kN/m2, segons la norma UNE-EN 13476-3	1,020	x 65,96000	=	67,27920	
					Subtotal:		67,27920	67,27920
			DESPESES AUXILIARS		1,50 %			0,01726
			COST DIRECTE					68,44725
			DESPESES INDIRECTES		0,00 %			0,00000
			COST EXECUCIÓ MATERIAL					68,44725
P-62	GDD1U012	u	Pou de registre de 100 cm de diàmetre i 1,80 m d'alçària, inclos solera de formigó de 15 N/mm2 de resistència característica a la compressió, anell d'entroncament amb tubs, con superior, bastiment i tapa de fosa dúctil i graons, segons plànols	Rend.: 1,817				311,20 €

JUSTIFICACIÓ DE PREUS

PARTIDES D'OBRA

NÚM	CODI	UA	DESCRIPCIÓ	PREU			
				Unitats	Preu	Parcial	Import
Ma d'obra							
	A012000	h	Cap de colla	0,250	/R x 15,70000	=	2,16015
	A0121000	h	Oficial 1a	2,000	/R x 14,82000	=	16,31260
	A0150000	h	Manobre especialista	2,000	/R x 12,83000	=	14,12218
				Subtotal:		32,59493	32,59493
Maquinària							
	CZ12U00A	h	Compressor portàtil de 7/10 m3/min de cabal	1,000	/R x 12,40000	=	6,82444
	C1503U10	h	Camió grua de 5 t	0,250	/R x 29,91000	=	4,11530
	C1700006	h	Vibrador intern de formigó	1,000	/R x 1,40000	=	0,77050
				Subtotal:		11,71024	11,71024
Materials							
	B071UC01	m3	Morter M-80	0,050	x 64,55000	=	3,22750
	BDD1U004	u	Base prefabricada de pou de registre de D= 100 cm i 100 cm d'alçària, amb forats per a tubs	1,000	x 53,38000	=	53,38000
	BDD1U024	u	Con prefabricat de pou de registre amb reducció de 100 a 60 cm de diàmetre i 80 cm d'alçària	1,000	x 55,04000	=	55,04000
	BDDZU002	u	Bastiment de 85x85x10 cm i tapa de 65 cm de diàmetre, de fosa dúctil, per a càrrega de ruptura de 40 t	1,000	x 81,33000	=	81,33000
	BDDZU010	u	Graó per a pou de registre de 300x300x300 mm, de polipropilè amb ànima d'acer de 20 mm de diàmetre	4,000	x 4,28000	=	17,12000
	B060U110	m3	Formigó de 15 N/mm2 de resistència característica a la compressió, consistència plàstica i granulat màxim 20 mm, inclòs transport a l'obra	1,160	x 48,96000	=	56,79360
				Subtotal:		266,89110	266,89110
				COST DIRECTE			311,19627
				DESPESES INDIRECTES	0,00 %		0,00000
				COST EXECUCIÓ MATERIAL			311,19627

P-63	GFB1U007	u	Connexions a xarxa existent, totalment acabat i provat	Rend.: 0,463			183,21	€
Ma d'obra				Unitats	Preu	Parcial	Import	
	A0140000	h	Manobre	2,000	/R x 12,40000	=	53,56371	
	A013U001	h	Ajudant	1,000	/R x 10,32000	=	22,28942	
	A0111000	H	Cap de colla	0,200	/R x 11,07000	=	4,78186	
	A0121000	h	Oficial 1a	1,000	/R x 14,82000	=	32,00864	
				Subtotal:		112,64363	112,64363	
Materials								
	B051U003	T	Ciment portland cem I/32,5	0,004	x 48,39000	=	0,19356	
	BFB1U008	U	Materials adients per a cada connexió entre la nova xarxa i l'existent	1,000	x 64,66000	=	64,66000	
	B0312400	T	Sorra de pedra de pedra granítica, de 0 a 5 mm	0,550	x 10,39000	=	5,71450	
				Subtotal:		70,56806	70,56806	

JUSTIFICACIÓ DE PREUS

PARTIDES D'OBRA

NÚM	CODI	UA	DESCRIPCIÓ	PREU			
				COST DIRECTE		183,21169	
				DESPESES INDIRECTES		0,00 %	0,00000
				COST EXECUCIÓ MATERIAL		183,21169	
P-64	GFB1U117	u	Reposició d'escomesa de sanejament, totalment acabada i provada	Rend.: 76,723		71,25	€
				Unitats	Preu	Parcial	Import
Ma d'obra							
	A0140000	h	Manobre	2,000	/R x 12,40000	=	0,32324
	A013U001	h	Ajudant	1,000	/R x 10,32000	=	0,13451
	A0111000	H	Cap de colla	0,200	/R x 11,07000	=	0,02886
	A0121000	h	Oficial 1a	1,000	/R x 14,82000	=	0,19316
				Subtotal:		0,67977	0,67977
Materials							
	BFB1U008	U	Materials adients per a cada connexió entre la nova xarxa i l'existent	1,000	x 64,66000	=	64,66000
	B0312400	T	Sorra de pedra de pedra granítica, de 0 a 5 mm	0,550	x 10,39000	=	5,71450
	B051U003	T	Ciment pòrtland cem I/32,5	0,004	x 48,39000	=	0,19356
				Subtotal:		70,56806	70,56806
				COST DIRECTE		71,24783	
				DESPESES INDIRECTES		0,00 %	0,00000
				COST EXECUCIÓ MATERIAL		71,24783	
P-65	PAIMPRELE	pa	Partida alçada, a justificar, destinada a imprevistos durant el transcurs de l'execució de les feines elèctriques de BT o de MT	Rend.: 1,000		1.500,00	€
P-66	PAPREND	pa	Partida destinada a les ajudes a endesa així com al muntatge de les instal·lacions provisionals de baixa tensió	Rend.: 1,000		1.510,71	€
P-67	PAPROVS	pa	Partida destinada a les ajudes amb maquinària per al muntatge de les instal·lacions d'aigua potable	Rend.: 1,000		1.050,00	€
P-68	PPALU001	Ut.	Subministrament i instal·lació de caixa de distribució urbana LSBT de 55x55x28 cm en façana o tancament exterior segons criteris de la companyia elèctrica. Inclou formació i connexions a terra, així com demolicions i reposicions necessàries de les façanes i/o tancaments. Totalment acabada.	Rend.: 1,000		270,00	€
P-69	PPALU002	Ut.	Adaptació d'escomeses segons criteris de la companyia elèctrica. Inclou material adequat i les tasques de paletaeria necessàries. Totalment acabada.	Rend.: 1,000		288,36	€
P-70	PPASEGUR	pa	Partida alçada destinada a la seguretat i salut a l'obra	Rend.: 1,000		1.500,00	€


JUSTIFICACIÓ DE PREUS

Data: 01/02/13

Pág.: 39

PARTIDES ALÇADES

NÚM	CODI	UA	DESCRIPCIÓ	PREU
	XPATRAS2	ut	Partida alçada a justificar per a obres imprevistes.	
			Rend.: 1,000	2.500,00 €

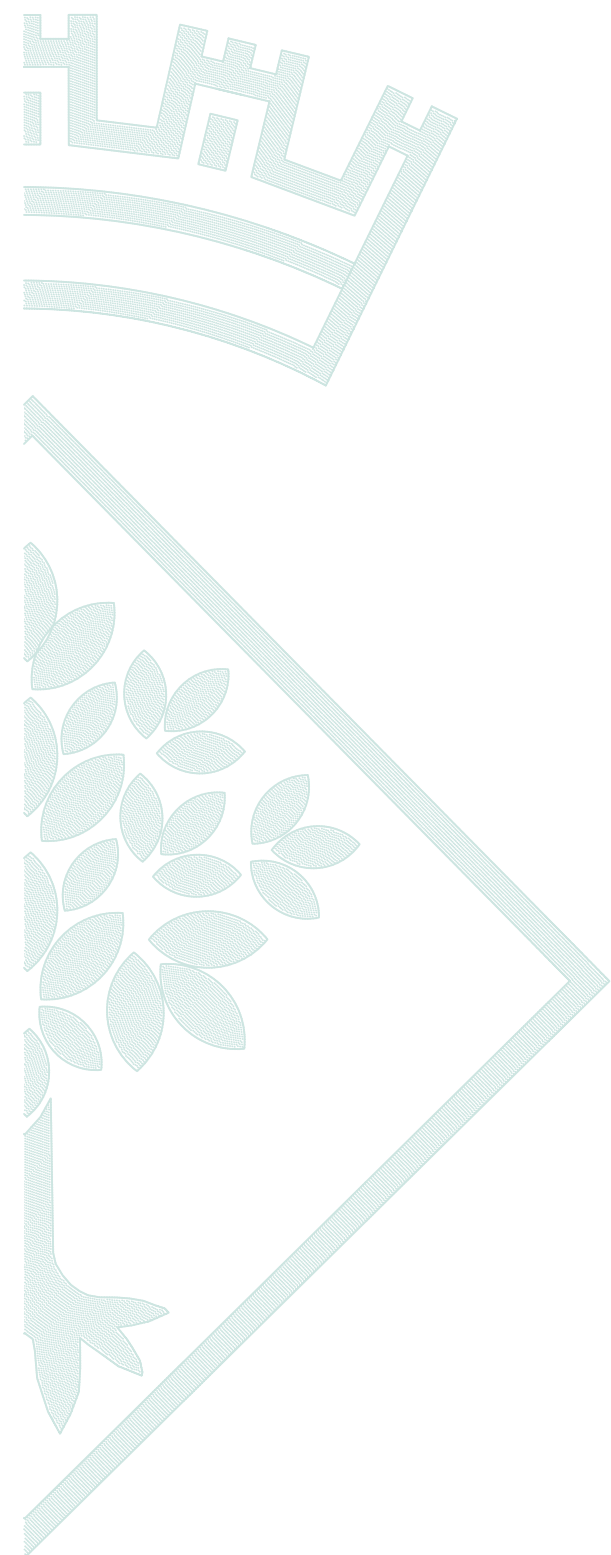

QUADRE DE PREUS 1

QUADRE DE PREUS NÚMERO 1

Data: 01/02/13

Pàg.: 1

NÚMERO	CODI	UA	DESCRIPCIÓ	PREU	
P-1	050101	pa	Partida alçada a justificar destinada al desmuntatge de les instal·lacions d'enllumenat existents així com al muntatge d'un enllumenat provisional (MIL CENT EUROS)	1.100,00	€
P-2	050707071	PA	Partida alçada, a justificar, destinada a les entregues amb els paviments existents (NOU-CENTS CINQUANTA EUROS)	950,00	€
P-3	05FBALC40	u	Formació de Fonaments de 0,6x0,6x0,65 mts, per a columna d'enllumenat de 4,00mts, inclòs l'excavació del terreny, fonamentació amb formigó per a rases HM-20/P/20/I, pletines i perns d'espera. (TRENTA-CINC EUROS AMB TRENTA-TRES CÈNTIMS)	35,33	€
P-4	05MON4000	u	Subministrament i col·locació de punt de llum, format per Columna d'al·lumini extrusionat de 4,5mts d'alçada, i col·locació de lluminària Carandini TST-404/Q 100W, amb braç de subjecció per a les zones peatonals, totalment instal·lat i en funcionament. (NOU-CENTS SEIXANTA EUROS AMB CINQUANTA-VUIT CÈNTIMS)	960,58	€
P-5	07070711	pa	Partida alçada, a justificar per a ajudes a jardineria (CINC-CENTS EUROS)	500,00	€
P-6	09ALTRES	pa	Extracció de senyals diverses i mobiliari urbà existent i trasllat a dipòsit municipal (a justificar) (CENT TRENTA-TRES EUROS AMB NOU CÈNTIMS)	133,09	€
P-7	ER3P1313	m3	Aportació i incorporació de terra per a jardineria vegetal adobada i garbellada, a granel, amb minicarregadora per a anivellament sobre pneumàtics amb accessori anivellador (TRENTA-DOS EUROS AMB QUARANTA-SET CÈNTIMS)	32,47	€
P-8	F2192C06	m	Demolició de vorada amb rigola de formigó col·locada sobre formigó amb martell trencador muntat sobre retroexcavadora i càrrega amb mitjans mecànics sobre camió o contenidor (DOS EUROS AMB SEIXANTA-UN CÈNTIMS)	2,61	€
P-9	F21D91S4	m	Demolició de claveguera de diàmetre 400 cm o 120x180 cm, de formigó vibropressat amb solera de 25 cm de formigó, amb martell trencador muntat sobre retroexcavadora, inclòs part proporcional de moviments de terres, demolició de pous (NOU EUROS AMB SETANTA-DOS CÈNTIMS)	9,72	€
P-10	F21DU001	m	Enderroc d'interceptor, de 50 cm d'amplària i 90 cm de fondària, com a màxim, a ma i amb martell picador i càrrega manual i mecànica de runes sobre camió o contenidor (TRES EUROS AMB QUATRE CÈNTIMS)	3,04	€
P-11	F228U010	m3	Rebliment i piconatge de rasa de 0,60 m d'amplària, com a màxim, amb sauló sense garbellar per a protecció de conduccions, en tongades de 25 cm, com a màxim (ONZE EUROS AMB VUITANTA CÈNTIMS)	11,80	€
P-12	F2RA2460	t	Disposició controlada a monodipòsit amb bàscula, de residus inerts amb una densitat superior a 1,45 t/m3 (VUIT EUROS)	8,00	€
P-13	F922101J	m3	Subbase de sauló, amb estesa i piconatge del material al 98 % del PM (NOU EUROS AMB SETANTA-NOU CÈNTIMS)	9,79	€
P-14	F9365G11	m3	Base de formigó HM-20/P/20/I, de consistència plàstica i grandària màxima del granulat 20 mm, abocat des de camió amb estesa i vibratge manual, amb acabat reglejat (QUARANTA-SIS EUROS AMB VINT-I-QUATRE CÈNTIMS)	46,24	€

QUADRE DE PREUS NÚMERO 1

Data: 01/02/13

Pàg.: 2

NÚMERO	CODI	UA	DESCRIPCIÓ	PREU	
P-15	F9788GD1	m	Rigola de formigó HM-30/P/20/I+F, de consistència plàstica i grandària màxima del granulat 20 mm, de 30 cm d'amplària i de 25 a 30 cm d'alçària, acabat remolinat (SIS EUROS AMB QUINZE CÈNTIMS)	6,15	€
P-16	F9917515	u	Escocell de 92x92 cm i 20 cm de fondària, amb 4 peces de morter de ciment de 100x20x8 cm, amb un cantell rom, rejuntades amb morter de ciment 1:4 i col·locat sobre base de formigó HM-20/P/10/I (VINT-I-SIS EUROS AMB SETANTA-CINC CÈNTIMS)	26,75	€
P-17	F9B4UA60	m2	Paviment de pedra granítica, deixada de serra, de 60 mm de gruix, col·locada amb morter de ciment 1:6, elaborat a l'obra amb formigonera de 165 l inclòs refinat i compactació del terreny, 20 cm. base de formigó de 15 N/mm2 de resistència característica a la compressió (CENT EUROS AMB NOU CÈNTIMS)	100,09	€
P-18	F9E13104	m2	Paviment de panot per a vorera gris de 20x20x4 cm, classe 1a, preu superior, col·locat a l'estesa amb sorra-ciment de 200 kg/m3 de ciment portland i beurada de ciment portland (CATORZE EUROS AMB ONZE CÈNTIMS)	14,11	€
P-19	F9H11231	t	Paviment de mescla bituminosa contínua en calent tipus AC 16 surf B35/50 D (D-12), amb betum asfàltic de penetració, de granulometria densa per a capa de rodadura i granulat granític, estesa i compactada (QUARANTA-NOU EUROS AMB CINQUANTA-VUIT CÈNTIMS)	49,58	€
P-20	F9H11831	t	Paviment de mescla bituminosa contínua en calent tipus AC 22 surf B35/50 S (S-20), amb betum asfàltic de penetració, de granulometria semidensa per a capa de rodadura i granulat granític, estesa i compactada (QUARANTA-VUIT EUROS AMB SEIXANTA-CINC CÈNTIMS)	48,65	€
P-21	FBA1E110	m	Pintat sobre paviment d'una faixa contínua de 20 cm, amb pintura reflectora i microesferes de vidre, amb màquina autopropulsada (ZERO EUROS AMB NORANTA-DOS CÈNTIMS)	0,92	€
P-22	FBA22511	m	Pintat sobre paviment de faixa transversal contínua de 30 cm, amb pintura reflectora i microesferes de vidre, amb màquina d'accionament manual (UN EUROS AMB VINT-I-SIS CÈNTIMS)	1,26	€
P-23	FBA31110	m2	Pintat sobre paviment de faixes superficials, amb pintura reflectora i microesferes de vidre, amb màquina d'accionament manual (CINC EUROS AMB CINC CÈNTIMS)	5,05	€
P-24	FB111111	u	Placa amb làmina reflectora de nivell 1 d'intensitat, triangular, de 70 cm de costat, per a senyals de trànsit, fixada mecànicament (QUARANTA-DOS EUROS AMB NORANTA-SIS CÈNTIMS)	42,96	€
P-25	FB111251	u	Placa amb làmina reflectora de nivell 1 d'intensitat, circular de 60 cm de diàmetre, per a senyals de trànsit, fixada mecànicament (QUARANTA-DOS EUROS AMB SETANTA-CINC CÈNTIMS)	42,75	€
P-26	FB21201	u	Placa amb làmina reflectora de nivell 1 d'intensitat de 60x60 cm, per a senyals de trànsit, fixada mecànicament (QUARANTA-SET EUROS AMB NORANTA-CINC CÈNTIMS)	47,95	€
P-27	FBZ1220	m	Suport rectangular de tub d'acer galvanitzat de 100x50x3 mm, col·locat a terra formigonat (VINT-I-CINC EUROS AMB UN CÈNTIMS)	25,01	€

QUADRE DE PREUS NÚMERO 1

Data: 01/02/13

Pàg.: 3

NÚMERO	CODI	UA	DESCRIPCIÓ	PREU	
P-28	FD311702	u	Partida alçada a justificar, per adaptacions al quadre elèctric existent. (MIL CINC-CENTS EUROS)	1.500,00	€
P-29	FD5J5298	U	Caixa per a embornal de 70x30x85 cm, amb parets de 14 cm de gruix de maó calat, arrebossada i lliscada per dins amb morter mixt 1:2:10, elaborat a l'obra amb formigonera de 165 l sobre solera de 10 cm de formigó HM-20/P/20/I (SEIXANTA-SET EUROS AMB NORANTA-DOS CÈNTIMS)	67,92	€
P-30	FD5ZJJJ5	u	Bastiment i reixa practicable per a embornal, de fosa grisa de 800x364x50 mm exteriors i 52 kg de pes, col·locat amb morter mixt 1:2:10, elaborat a l'obra amb formigonera de 165 l (QUARANTA-TRES EUROS AMB TRENTA-UN CÈNTIMS)	43,31	€
P-31	FD76M200	m	Tub de polipropilè per sanejament, de 200 mm de diàmetre nominal exterior, segons norma prEN 13476-1, amb grau de dificultat mitjà i col·locat al fons de la rasa, inclou part proporcional d'accessoris. Color negre-blau. (SETZE EUROS AMB QUARANTA-VUIT CÈNTIMS)	16,48	€
P-32	FDG233R7	m	Canalització amb tres tubs de formigó de D=20 cm i dau de recobriment de 100x40 cm amb formigó HM-20/P/20/I (TRENTA-DOS EUROS AMB NORANTA-CINC CÈNTIMS)	32,95	€
P-33	FDG32FOR	m	Formigonat de canalització de serveis per a pas de vials amb formigó HM-20/P/20/I (VUIT EUROS AMB CINQUANTA-SET CÈNTIMS)	8,57	€
P-34	FDG52457	m	Canalització amb dos tubs corbables corrugats de polietilè de 110 mm de diàmetre nominal, de doble capa, i dau de recobriment de 30x20 cm amb formigó HM-20/P/20/I (SIS EUROS AMB VUIT CÈNTIMS)	6,08	€
P-35	FDGZU010	m	Banda contínua de plàstic de color, de 30 cm d'amplària, col·locada al llarg de la rasa a 20 cm per sobre de la canonada, per a malla senyalitzadora (ZERO EUROS AMB QUINZE CÈNTIMS)	0,15	€
P-36	FDK256F3	u	Pericó de 38x38x55 cm, amb parets de 15 cm de gruix de formigó HM-20/P/20/I i solera de maó calat, sobre llit de sorra (TRENTA-QUATRE EUROS AMB QUARANTA-CINC CÈNTIMS)	34,45	€
P-37	FDK282JA	u	Pericó D per a telefònica de registre de fàbrica de maó de 120x120x70 cm, per a instal·lacions de serveis, amb parets de 15 cm de gruix de maó calat de 290x140x100 mm, arrebossada i lliscada interiorment amb morter de ciment amb una proporció en volum 1:8, sobre solera de maó calat de 10 cm de gruix i reblert lateral amb terra de la mateixa excavació, inclòs col·locació de tapa subministrada per telefònica. (CENT SIS EUROS AMB SEIXANTA-SET CÈNTIMS)	106,67	€
P-38	FDKZ3154	u	Bastiment i tapa per a pericó de serveis, de fosa grisa de 420x420x40 mm i de 25 kg de pes, col·locat amb morter (QUINZE EUROS AMB QUARANTA-NOU CÈNTIMS)	15,49	€
P-39	FG22TH1K	m	Tub corbable corrugat de polietilè, de doble capa, llisa la interior i corrugada l'exterior, de 90 mm de diàmetre nominal, aïllant i no propagador de la flama, resistència a l'impacte de 20 J, resistència a compressió de 450 N, muntat com a canalització soterrada (UN EUROS AMB SETANTA-SET CÈNTIMS)	1,77	€
P-40	FG22TK1K	m	Tub corbable corrugat de polietilè, de doble capa, llisa la interior i corrugada l'exterior, de 110 mm de diàmetre nominal, aïllant i no propagador de la flama, resistència a l'impacte de 28 J, resistència a compressió de 450 N, muntat com a canalització soterrada (UN EUROS AMB VUITANTA CÈNTIMS)	1,80	€

QUADRE DE PREUS NÚMERO 1

Data: 01/02/13

Pàg.: 4

NÚMERO	CODI	UA	DESCRIPCIÓ	PREU
P-41	FG23E815	m	Tub rigid d'acer galvanitzat per a pas de cables, de 25 mm de diàmetre nominal, resistència a l'impacte de 20 J, resistència a compressió de 4000 N, amb unió endollada i muntat superficialment (DOS EUROS AMB TRENTA-CINC CÈNTIMS)	2,35 €
P-42	FG312172	m	Cable amb conductor de coure de 0,6/1 kV de tensió assignada, amb designació RZ1-K (AS), unipolar, de secció 1 x 16 mm ² , amb coberta del cable de poliolefines amb baixa emissió de fums, col·locat superficialment (TRES EUROS AMB ONZE CÈNTIMS)	3,11 €
P-43	FG31S507	m	Conductor de coure de designació UNE RVFV 0,6/1 kV, tetrapolar de 4x6 mm ² i col·locat directament enterrat (QUATRE EUROS AMB VUITANTA-UN CÈNTIMS)	4,81 €
P-44	FG380902	m	Conductor de coure nu, unipolar de secció 1x35 mm ² , muntat superficialment (QUATRE EUROS AMB UN CÈNTIMS)	4,01 €
P-45	FGD1222E	u	Piqueta de connexió a terra d'acer, amb recobriments de coure de 300 µm de gruix, de 1500 mm de llargària i de 14,6 mm de diàmetre, clavada a terra (TRETZE EUROS AMB TRES CÈNTIMS)	13,03 €
P-46	FQ11ATP5	u	Banc Neobarcino UM304 de F.Dúctil Benito, de fusta tropical envernissada i tractada amb fungicida, de 180 cm de llargària, amb 6 llistons de 110x35 mm, cargols i passadors d'acer cadmiat i suports de passamà, ancorat amb daus de formigó de 20x20x20 cm, i amb certificat FSC de fusta provinent de gestió forestal sostenible. (CENT SETANTA-CINC EUROS AMB NORANTA-UN CÈNTIMS)	175,91 €
P-47	FQ210200	u	Paperera model DARA de fdb. model PA694SC, de dimensions 850x530x390 mm, de planxa d'acer perforada, amb base d'ancoratge de platina i tacs spit de fixació a paviment. (DOS-CENTS DIVUIT EUROS AMB SETZE CÈNTIMS)	218,16 €
P-48	FQP1M001	u	Subministrament i col·locació de piona de cautxú, tamany diàmetre 100 mm d'alçada 1000 mm. Model a escollir tipus X-last o similar. (CINQUANTA-UN EUROS AMB QUARANTA-VUIT CÈNTIMS)	51,48 €
P-49	FR485GP0	u	Subministrament Magnolia grandiflora (Magnòlia), de perímetre de tronc 20-25 cm, forma cònica i port gran, color verd fosc, fulla perenne, de floració blanca en estiu, exposició semiombra, aplicació en parcs, en contenidor de 240 l, de SANTA & COLE FORESTAL, ref. 124 de la sèrie Arbres de gran desenvolupament de SANTA&COLE FORESTAL (TRES-CENTS SETANTA-SIS EUROS AMB SETANTA-SET CÈNTIMS)	376,77 €
P-50	FR632P31	u	Plantació d'arbre de fulla caduca de 16 a 25 cm de circumferència amb pa de terra amb malla metàl·lica, amb camió grua, en un pendent inferior al 25 % (QUINZE EUROS AMB CINQUANTA-SIS CÈNTIMS)	15,56 €
P-51	G219U030	m2	Demolició de voreres amb base de formigó o paviment de formigó, amb un gruix de 20 cm de cota mitja, incloses càrrega i transport a l'abocador. (DOS EUROS AMB NORANTA-SIS CÈNTIMS)	2,96 €
P-52	G219U040	m2	Demolició de paviment de mescla bituminosa, incloses càrrega i transport a l'abocador. (DOS EUROS AMB TRETZE CÈNTIMS)	2,13 €
P-53	G219U105	m	Tall amb serra de disc de paviment de mescles bituminoses o formigó, fins a una fondària de 20 cm (UN EUROS AMB NORANTA-VUIT CÈNTIMS)	1,98 €

QUADRE DE PREUS NÚMERO 1

Data: 01/02/13

Pàg.: 5

NÚMERO	CODI	UA	DESCRIPCIÓ	PREU
P-54	G221U114	m3	Excavació de terreny no classificat en zones de desmunt, incloses parts proporcionals de roca, amb mitjans mecànics, amb càrrega i transport a l'abocador o lloc d'ús. (DOS EUROS AMB TRENTA-QUATRE CÈNTIMS)	2,34 €
P-55	G222U104	m3	Excavació de terreny no classificat en rases, pous o fonaments, amb mitjans mecànics, incloses part proporcional en roca i tall previ en talussos, càrrega i transport a l'abocador, aplec o lloc d'ús (CINC EUROS AMB QUARANTA-CINC CÈNTIMS)	5,45 €
P-56	G228U200	m3	Rebliment amb sorra de 0 a 5 mm en llit i arronyonat de canonada, estesa i compactació segons condicions del Plec de Prescripcions Tècniques, mesurat sobre perfil teòric (VINT EUROS AMB NORANTA-DOS CÈNTIMS)	20,92 €
P-57	G921U020	m3	Base de tot-u artificial, estesa, humectació i compactació, mesurat sobre perfil teòric (SETZE EUROS AMB CINQUANTA-DOS CÈNTIMS)	16,52 €
P-58	G9J1U010	m2	Reg emprimació amb emulsió catiònica, tipus ECI (ZERO EUROS AMB QUARANTA-TRES CÈNTIMS)	0,43 €
P-59	G9J1U020	m2	Reg d'adherència amb emulsió catiònica, tipus ECR-1 (ZERO EUROS AMB VINT-I-UN CÈNTIMS)	0,21 €
P-60	GD75D400	M	Canalització amb tub de polipropilè corrugat doble capa SN 8 kN/m2 i DN 400 mm, amb embocadura integrada en el propi tub, col·locat al fons de la rasa (VINT-I-QUATRE EUROS AMB VUITANTA-DOS CÈNTIMS)	24,82 €
P-61	GD7JS145	m	Claveguera amb tub de paret estructurada, amb paret interna llisa i externa corrugada, de polietilè HDPE, tipus B, àrea aplicació U, de diàmetre nominal exterior 800 mm, de rigidesa anular SN 4 kN/m2, segons la norma UNE-EN 13476-3, unió soldada, amb grau de dificultat mitja i col·locat al fons de la rasa (SEIXANTA-VUIT EUROS AMB QUARANTA-CINC CÈNTIMS)	68,45 €
P-62	GDD1U012	u	Pou de registre de 100 cm de diàmetre i 1,80 m d'alçària, inclòs solera de formigó de 15 N/mm2 de resistència característica a la compressió, anell d'entroncament amb tubs, con superior, bastiment i tapa de fosa dúctil i graons, segons plànols (TRES-CENTS ONZE EUROS AMB VINT CÈNTIMS)	311,20 €
P-63	GFB1U007	u	Connexions a xarxa existent, totalment acabat i provat (CENT VUITANTA-TRES EUROS AMB VINT-I-UN CÈNTIMS)	183,21 €
P-64	GFB1U117	u	Reposició d'escomesa de sanejament, totalment acabada i provada (SETANTA-UN EUROS AMB VINT-I-CINC CÈNTIMS)	71,25 €
P-65	PAIMPRELE	pa	Partida alçada, a justificar, destinada a imprevistos durant el transcurs de l'execució de les feines elèctriques de BT o de MT (MIL CINC-CENTS EUROS)	1.500,00 €
P-66	PAPREND	pa	Partida destinada a les ajudes a endesa així com al montatge de les instal·lacions provisionals de baixa tensió (MIL CINC-CENTS DEU EUROS AMB SETANTA-UN CÈNTIMS)	1.510,71 €
P-67	PAPROVS	pa	Partida destinada a les ajudes amb maquinària per al montatge de les instal·lacions d'aigua potable (MIL CINQUANTA EUROS)	1.050,00 €

QUADRE DE PREUS NÚMERO 1

Data: 01/02/13


Pàg.: 6

NÚMERO	CODI	UA	DESCRIPCIÓ	PREU
P-68	PPALU001	Ut.	Subministrament i instal·lació de caixa de distribució urbana LSBT de 55x55x28 cm en façana o tancament exterior segons criteris de la companyia elèctrica. Inclou formació i connexions a terra, així com demolicions i reposicions necessàries de les façanes i/o tancaments. Totalment acabada. (DOS-CENTS SETANTA EUROS)	270,00 €
P-69	PPALU002	Ut.	Adaptació d'escomeses segons criteris de la companyia electrica. Inclou material adequat i les tasques de paletoria necessàries. Totalment acabada. (DOS-CENTS VUITANTA-VUIT EUROS AMB TRENTA-SIS CÈNTIMS)	288,36 €
P-70	PPASEGUR	pa	Partida alçada destinada a la seguretat i salut a l'obra (MIL CINC-CENTS EUROS)	1.500,00 €

Lloret de Mar, gener de 2013

L'Alcalde
Romà Codina i Maseras

L'Enginyer
Jordi Aulet i Corney

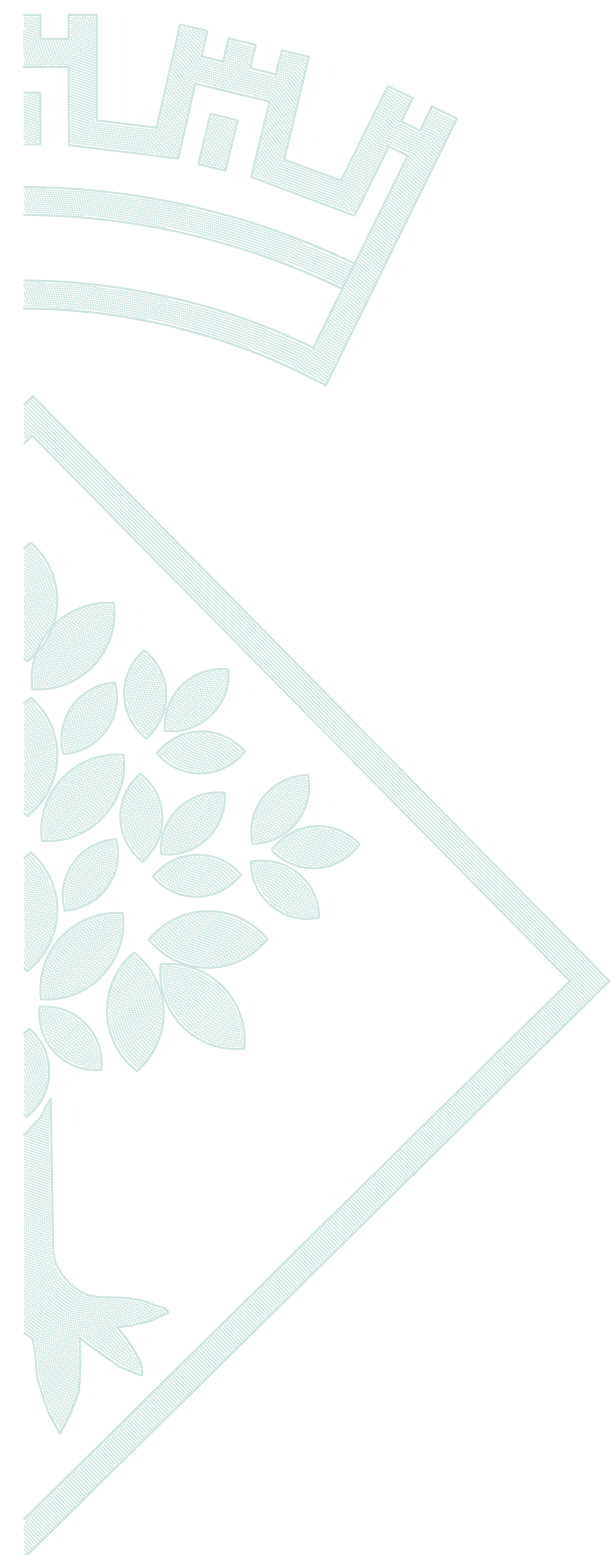

QUADRE DE PREUS 2

QUADRE DE PREUS NÚMERO 2

Data: 01/02/13

Pàg.: 1

NÚMERO	CODI	UA	DESCRIPCIÓ	PREU	
P-1	050101	pa	Partida alçada a justificar destinada al desmuntatge de les instal·lacions d'enllumenat existents així com al muntatge d'un enllumenat provisional	1.100,00	€
			Sense descomposició	1.100,00000	€
P-2	050707071	PA	Partida alçada, a justificar, destinada a les entregues amb els paviments existents	950,00	€
			Sense descomposició	950,00000	€
P-3	05FBALC40	u	Formació de Fonaments de 0,6x0,6x0,65 mts, per a columna d'enllumenat de 4,00mts, inclòs l'excavació del terreny, fonamentació amb formigó per a rases HM-20/P/20/I, pletines i pernys d'espera.	35,33	€
			Altres conceptes	35,33000	€
P-4	05MON4000	u	Subministrament i col·locació de punt de llum, format per Columna d'al·lumini extrusionat de 4,5mts d'alçada, i col·locació de lluminària Carandini TST-404/Q 100W, amb braç de subjecció per a les zones peatonals, totalment instal·lat i en funcionament.	960,58	€
	05COL4000	u	Subministrament de columna cilíndrica model FAUBOURGH d'al·lumini extrusionat, de 4,5 mts d'alçada i diàmetre 135 mm, amb terminal en punta de diam. 60x120 .	430,57000	€
			Altres conceptes	530,01000	€
P-5	07070711	pa	Partida alçada, a justificar per a ajudes a jardineria	500,00	€
			Sense descomposició	500,00000	€
P-6	09ALTRES	pa	Extracció de senyals diverses i mobiliari urbà existent i trasllat a dipòsit municipal (a justificar)	133,09	€
			Sense descomposició	133,09000	€
P-7	ER3P1313	m3	Aportació i incorporació de terra per a jardineria vegetal adobada i garbellada, a granel, amb minicarregadora per a anivellament sobre pneumàtics amb accessori anivellador	32,47	€
	BR3P1310	m3	Terra vegetal adobada i garbellada, a granel	31,75700	€
			Altres conceptes	0,71300	€
P-8	F2192C06	m	Demolició de vorada amb rigola de formigó col·locada sobre formigó amb martell trencador muntat sobre retroexcavadora i càrrega amb mitjans mecànics sobre camió o contenidor	2,61	€
			Altres conceptes	2,61000	€
P-9	F21D91S4	m	Demolició de claveguera de diàmetre 400 cm o 120x180 cm, de formigó vibropressat amb solera de 25 cm de formigó, amb martell trencador muntat sobre retroexcavadora, inclòs part proporcional de moviments de terres, demolició de pous	9,72	€
			Altres conceptes	9,72000	€
P-10	F21DU001	m	Enderroc d'interceptor, de 50 cm d'amplària i 90 cm de fondària, com a màxim, a ma i amb martell picador i càrrega manual i mecànica de runes sobre camió o contenidor	3,04	€
			Altres conceptes	3,04000	€
P-11	F228U010	m3	Rebliment i piconatge de rasa de 0,60 m d'amplària, com a màxim, amb sauló sense garbellar per a protecció de conduccions, en tongades de 25 cm, com a màxim	11,80	€
	B0321000	m3	Sauló sense garbellar	6,85400	€
			Altres conceptes	4,94600	€
P-12	F2RA2460	t	Disposició controlada a monodipòsit amb bàscula, de residus inerts amb una densitat superior a 1,45 t/m3	8,00	€
	B2RA2460	m3	Disposició controlada a monodipòsit amb bàscula, de residus inerts amb una densitat superior a 1,45 t/m3	8,00000	€
			Altres conceptes	0,00000	€
P-13	F922101J	m3	Subbase de sauló, amb estesa i piconatge del material al 98 % del PM	9,79	€

QUADRE DE PREUS NÚMERO 2

Data: 01/02/13

Pàg.: 2

NÚMERO	CODI	UA	DESCRIPCIÓ	PREU	
	B0111000	m3	Aigua	0,03600	€
	B0321000	m3	Sauló sense garbellar	6,85400	€
			Altres conceptes	2,90000	€
P-14	F9365G11	m3	Base de formigó HM-20/P/20/I, de consistència plàstica i grandària màxima del granulat 20 mm, abocat des de camió amb estesa i vibratge manual, amb acabat reglejat	46,24	€
	B064300C	m3	Formigó HM-20/P/20/I de consistència plàstica, grandària màxima del granulat 20 mm, amb >= 200 kg/m3 de ciment, apte per a classe d'exposició I	45,16050	€
			Altres conceptes	1,07950	€
P-15	F9788GD1	m	Rigola de formigó HM-30/P/20/I+F, de consistència plàstica i grandària màxima del granulat 20 mm, de 30 cm d'amplària i de 25 a 30 cm d'alçària, acabat remolinat	6,15	€
	B064E35C	m3	Formigó HM-30/P/20/I+F de consistència plàstica, grandària màxima del granulat 20 mm, amb >= 300 kg/m3 de ciment, apte per a classe d'exposició I+F	6,07167	€
			Altres conceptes	0,07833	€
P-16	F9917515	u	Escocell de 92x92 cm i 20 cm de fondària, amb 4 peces de morter de ciment de 100x20x8 cm, amb un cantell rom, rejuntades amb morter de ciment 1:4 i col·locat sobre base de formigó HM-20/P/10/I	26,75	€
	B064100C	m3	Formigó HM-20/P/10/I de consistència plàstica, grandària màxima del granulat 10 mm, amb >= 200 kg/m3 de ciment, apte per a classe d'exposició I	6,22314	€
	B9912A30	m	Peces de morter de ciment, per a escocells, de 100x20x8 cm, amb un cantell rom	14,81040	€
			Altres conceptes	5,71646	€
P-17	F9B4UA60	m2	Paviment de pedra granítica, deixada de serra, de 60 mm de gruix, col·locada amb morter de ciment 1:6, elaborat a l'obra amb formigonera de 165 l inclòs refinat i compactació del terreny, 20 cm. base de formigó de 15 N/mm2 de resistència característica a la compressió	100,09	€
	B0G1UC03	m2	Paviment de pedra granítica, deixada de serra, de 60 mm de gruix	87,99540	€
	B060U110	m3	Formigó de 15 N/mm2 de resistència característica a la compressió, consistència plàstica i granulat màxim 20 mm, inclòs transport a l'obra	9,79200	€
			Altres conceptes	2,30260	€
P-18	F9E13104	m2	Paviment de panot per a vorera gris de 20x20x4 cm, classe 1a, preu superior, col·locat a l'estesa amb sorra-ciment de 200 kg/m3 de ciment pòrtland i beurada de ciment pòrtland	14,11	€
	B9E13100	m2	Panot gris de 20x20x4 cm, classe 1a, preu superior	6,24240	€
	B0111000	m3	Aigua	0,00720	€
	B0512401	t	Ciment pòrtland amb filler calcari CEM II/B-L 32,5 R segons UNE-EN 197-1, en sacs	0,20999	€
			Altres conceptes	7,65041	€
P-19	F9H11231	t	Paviment de mescla bituminosa contínua en calent tipus AC 16 surf B35/50 D (D-12), amb betum asfàltic de penetració, de granulometria densa per a capa de rodadura i granulat granític, estesa i compactada	49,58	€
	B9H11231	t	Mescla bituminosa contínua en calent tipus AC 16 surf B35/50 D (D-12), amb betum asfàltic de penetració, de granulometria densa per a capa de rodadura i granulat granític	47,66000	€
			Altres conceptes	1,92000	€
P-20	F9H11831	t	Paviment de mescla bituminosa contínua en calent tipus AC 22 surf B35/50 S (S-20), amb betum asfàltic de penetració, de granulometria semidensa per a capa de rodadura i granulat granític, estesa i compactada	48,65	€
	B9H11831	t	Mescla bituminosa contínua en calent tipus AC 22 surf B35/50 S (S-20), amb betum asfàltic de penetració, de granulometria semidensa per a capa de rodadura i granulat granític	46,71000	€
			Altres conceptes	1,94000	€
P-21	FBA1E110	m	Pintat sobre paviment d'una faixa contínua de 20 cm, amb pintura reflectora i microesferes de vidre, amb màquina autopropulsada	0,92	€

QUADRE DE PREUS NÚMERO 2

Data: 01/02/13

Pàg.: 3

NÚMERO	CODI	UA	DESCRIPCIÓ	PREU	
	BBA11000	kg	Pintura reflectora per a senyalització	0,58700	€
	BBA1M000	kg	Microesferes de vidre	0,14200	€
			Altres conceptes	0,19100	€
P-22	FBA22511	m	Pintat sobre paviment de faixa transversal contínua de 30 cm, amb pintura reflectora i microesferes de vidre, amb màquina d'accionament manual	1,26	€
	BBA1M000	kg	Microesferes de vidre	0,21442	€
	BBA11000	kg	Pintura reflectora per a senyalització	0,87991	€
			Altres conceptes	0,16567	€
P-23	FBA31110	m2	Pintat sobre paviment de faixes superficials, amb pintura reflectora i microesferes de vidre, amb màquina d'accionament manual	5,05	€
	BBA1M000	kg	Microesferes de vidre	0,70972	€
	BBA11000	kg	Pintura reflectora per a senyalització	2,93383	€
			Altres conceptes	1,40645	€
P-24	FBF11111	u	Placa amb làmina reflectora de nivell 1 d'intensitat, triangular, de 70 cm de costat, per a senyals de trànsit, fixada mecànicament	42,96	€
	BBM11102	u	Placa triangular, de 70 cm amb làmina reflectora de nivell 1 d'intensitat	41,21000	€
			Altres conceptes	1,75000	€
P-25	FBF11251	u	Placa amb làmina reflectora de nivell 1 d'intensitat, circular de 60 cm de diàmetre, per a senyals de trànsit, fixada mecànicament	42,75	€
	BBM12602	u	Placa circular, de diàmetre 60 cm amb làmina reflectora de nivell 1 d'intensitat	35,04000	€
			Altres conceptes	7,71000	€
P-26	FBF21201	u	Placa amb làmina reflectora de nivell 1 d'intensitat de 60x60 cm, per a senyals de trànsit, fixada mecànicament	47,95	€
	BBM1AHA2	u	Placa informativa de 60x60 cm amb làmina reflectora de nivell 1 d'intensitat	46,55000	€
			Altres conceptes	1,40000	€
P-27	FBFZ1220	m	Suport rectangular de tub d'acer galvanitzat de 100x50x3 mm, col·locat a terra formigonat	25,01	€
	BBMZ1C20	m	Suport de tub d'acer galvanitzat de 100x50x3 mm, per a senyalització vertical	22,13000	€
			Altres conceptes	2,88000	€
P-28	FD311702	u	Partida alçada a justificar, per adaptacions al quadre elèctric existent.	1.500,00	€
			Sense descomposició	1.500,00000	€
P-29	FD5J5298	U	Caixa per a embornal de 70x30x85 cm, amb parets de 14 cm de gruix de maó calat, arrebossada i lliscada per dins amb morter mixt 1:2:10, elaborat a l'obra amb formigonera de 165 l sobre solera de 10 cm de formigó HM-20/P/20/I	67,92	€
	B0F1D2A1	u	Maó calat, de 29x14x10 cm, per a revestir	11,20000	€
	B0641080	m3	Formigó HM-20/P/20/I de consistència plàstica, grandària màxima del granulat 20 mm, amb >= 200 kg/m3 de ciment, apte per a classe d'exposició I	2,52582	€
	B0514301	t	Ciment pòrtland amb escòria CEM II/B-S 32,5, en sacs	0,51777	€
	B0111000	m3	Aigua	0,00216	€
			Altres conceptes	53,67425	€
P-30	FD5ZJJJ5	u	Bastiment i reixa practicable per a embornal, de fosa grisa de 800x364x50 mm exteriors i 52 kg de pes, col·locat amb morter mixt 1:2:10, elaborat a l'obra amb formigonera de 165 l	43,31	€
	BD5ZJJJ0	u	Bastiment i reixa practicable per a embornal, de fosa grisa de 800x364x50 mm exteriors i 52 kg de pes	39,26000	€

QUADRE DE PREUS NÚMERO 2

Data: 01/02/13

Pàg.: 4

NÚMERO	CODI	UA	DESCRIPCIÓ	PREU
			Altres conceptes	4,05000 €
P-31	FD76M200	m	Tub de polipropilè per sanejament, de 200 mm de diàmetre nominal exterior, segons norma prEN 13476-1, amb grau de dificultat mitjà i col.locat al fons de la rasa, inclou part proporcional d'accessoris. Color negre-blau.	16,48 €
	BD76M200	m	Tub de polipropilè HD per sanejament, de 200 mm de diàmetre nominal exterior, segons norma prEN 13476-1, amb grau de dificultat mitjà i col.locat al fons de la rasa, inclou part proporcional d'accessoris. Color negre-blau.	7,25220 €
	B0312500	t	Sorra de pedrera de pedra granítica, de 0 a 3,5 mm	1,26360 €
	BD76M002	u	Part proporcional d'elements de muntatge per a tubs de polietilè de densitat alta, de 500 mm de diàmetre nominal exterior.	3,23000 €
	B0111000	m3	Aigua	0,00720 €
			Altres conceptes	4,72700 €
P-32	FDG233R7	m	Canalització amb tres tubs de formigó de D=20 cm i dau de recobriment de 100x40 cm amb formigó HM-20/P/20/I	32,95 €
	BD755000	m	Tub de formigó de diàmetre 20 cm	13,76550 €
	B064300C	m3	Formigó HM-20/P/20/I de consistència plàstica, grandària màxima del granulat 20 mm, amb >= 200 kg/m3 de ciment, apte per a classe d'exposició I	14,47717 €
			Altres conceptes	4,70733 €
P-33	FDG32FOR	m	Formigonat de canalització de serveis per a pas de vials amb formigó HM-20/P/20/I	8,57 €
	B0641080	m3	Formigó HM-20/P/20/I de consistència plàstica, grandària màxima del granulat 20 mm, amb >= 200 kg/m3 de ciment, apte per a classe d'exposició I	6,88860 €
			Altres conceptes	1,68140 €
P-34	FDG52457	m	Canalització amb dos tubs corbables corrugats de polietilè de 110 mm de diàmetre nominal, de doble capa, i dau de recobriment de 30x20 cm amb formigó HM-20/P/20/I	6,08 €
	BG22TK10	m	Tub corbable corrugat de polietilè, de doble capa, llisa la interior i corrugada l'exterior, de 110 mm de diàmetre nominal, aïllant i no propagador de la flama, resistència a l'impacte de 28 J, resistència a compressió de 450 N, per a canalitzacions soterrades	3,04500 €
	B064300C	m3	Formigó HM-20/P/20/I de consistència plàstica, grandària màxima del granulat 20 mm, amb >= 200 kg/m3 de ciment, apte per a classe d'exposició I	2,83866 €
			Altres conceptes	0,19634 €
P-35	FDGZU010	m	Banda contínua de plàstic de color, de 30 cm d'amplària, col.locada al llarg de la rasa a 20 cm per sobre de la canonada, per a malla senyalitzadora	0,15 €
	BDGZU010	m	Banda contínua de plàstic de color, de 30 cm d'amplària	0,08160 €
			Altres conceptes	0,06840 €
P-36	FDK256F3	u	Pericó de 38x38x55 cm, amb parets de 15 cm de gruix de formigó HM-20/P/20/I i solera de maó calat, sobre llit de sorra	34,45 €
	B0DF7G0A	u	Motlle metàl.lic per a encofrat de pericó d'enllumenat de 38x38x55 cm, per a 150 usos	0,66462 €
	B0312500	t	Sorra de pedrera de pedra granítica, de 0 a 3,5 mm	0,13689 €
	B0F1D2A1	u	Maó calat, de 29x14x10 cm, per a revestir	1,54056 €
	B0641080	m3	Formigó HM-20/P/20/I de consistència plàstica, grandària màxima del granulat 20 mm, amb >= 200 kg/m3 de ciment, apte per a classe d'exposició I	7,99843 €
			Altres conceptes	24,10950 €
P-37	FDK282JA	u	Pericó D per a telefònica de registre de fàbrica de maó de 120x120x70 cm, per a instal·lacions de serveis, amb parets de 15 cm de gruix de maó calat de 290x140x100 mm, arrebossada i lliscada interiorment amb morter de ciment amb una proporció en volum 1:8, sobre solera de maó calat de 10 cm de gruix i reblert lateral amb terra de la mateixa excavació, inclòs col·locació de tapa subministrada per telefònica.	106,67 €

QUADRE DE PREUS NÚMERO 2

Data: 01/02/13

Pàg.: 5

NÚMERO	CODI	UA	DESCRIPCIÓ	PREU
	B0F1K2A1	u	Maó calat R-25, de 290x140x100 mm, per a revestir, categoria I, HD, segons la norma UNE-EN 771-1	29,40000 €
	B0512401	t	Ciment pòrtland amb filler calcari CEM II/B-L 32,5 R segons UNE-EN 197-1, en sacs	0,42676 €
	B0111000	m3	Aigua	0,00252 €
			Altres conceptes	76,84072 €
P-38	FDKZ3154	u	Bastiment i tapa per a pericó de serveis, de fosa grisa de 420x420x40 mm i de 25 kg de pes, col·locat amb morter	15,49 €
	BDKZ3150	u	Bastiment i tapa per a pericó de serveis de fosa grisa de 420x420x40 mm i de 25 kg de pes	9,16000 €
	B0704200	t	Mortor M-4a (4 N/mm2) a granel	0,67320 €
			Altres conceptes	5,65680 €
P-39	FG22TH1K	m	Tub corbable corrugat de polietilè, de doble capa, llisa la interior i corrugada l'exterior, de 90 mm de diàmetre nominal, aïllant i no propagador de la flama, resistència a l'impacte de 20 J, resistència a compressió de 450 N, muntat com a canalització soterrada	1,77 €
	BG22TH10	m	Tub corbable corrugat de polietilè, de doble capa, llisa la interior i corrugada l'exterior, de 90 mm de diàmetre nominal, aïllant i no propagador de la flama , resistència a l'impacte de 20 J, resistència a compressió de 450 N, per a canalitzacions soterrades	1,44840 €
			Altres conceptes	0,32160 €
P-40	FG22TK1K	m	Tub corbable corrugat de polietilè, de doble capa, llisa la interior i corrugada l'exterior, de 110 mm de diàmetre nominal, aïllant i no propagador de la flama, resistència a l'impacte de 28 J, resistència a compressió de 450 N, muntat com a canalització soterrada	1,80 €
	BG22TK10	m	Tub corbable corrugat de polietilè, de doble capa, llisa la interior i corrugada l'exterior, de 110 mm de diàmetre nominal, aïllant i no propagador de la flama , resistència a l'impacte de 28 J, resistència a compressió de 450 N, per a canalitzacions soterrades	1,47900 €
			Altres conceptes	0,32100 €
P-41	FG23E815	m	Tub rígid d'acer galvanitzat per a pas de cables, de 25 mm de diàmetre nominal, resistència a l'impacte de 20 J, resistència a compressió de 4000 N, amb unió endollada i muntat superficialment	2,35 €
	BGW23000	u	Part proporcional d'accessoris per a tubs rígids d'acer	0,17000 €
	BG23E810	m	Tub rígid d'acer galvanitzat, de 25 mm de diàmetre nominal, resistència a l'impacte de 20 J, resistència a compressió de 4000 N, per a endollar	1,47900 €
			Altres conceptes	0,70100 €
P-42	FG312172	m	Cable amb conductor de coure de 0,6/1 kV de tensió assignada, amb designació RZ1-K (AS), unipolar, de secció 1 x 16 mm2, amb coberta del cable de poliolefines amb baixa emissió fums, col·locat superficialment	3,11 €
	BG312170	m	Cable amb conductor de coure de 0,6/1 kV de tensió assignada, amb designació RZ1-K (AS), unipolar, de secció 1 x 16 mm2, amb coberta del cable de poliolefines amb baixa emissió fums	2,47860 €
			Altres conceptes	0,63140 €
P-43	FG31S507	m	Conductor de coure de designació UNE RVFV 0,6/1 kV, tetrapolar de 4x6 mm2 i col·locat directament enterrat	4,81 €
	BG31S500	m	Conductor de coure de designació UNE RVFV 0,6/1 kV, amb aïllament de policlorur de vinil (PVC), coberta de polietilè reticulat (XLPE) i armadura lleugera de flexos d'acer tipus F, de 4 x 6 mm2	2,17000 €
			Altres conceptes	2,64000 €
P-44	FG380902	m	Conductor de coure nu, unipolar de secció 1x35 mm2, muntat superficialment	4,01 €
	BGW38000	u	Part proporcional d'accessoris per a conductors de coure nus	0,32000 €
	BG380900	m	Conductor de coure nu, unipolar de secció 1x35 mm2	1,16280 €

QUADRE DE PREUS NÚMERO 2

Data: 01/02/13

Pàg.: 6

NÚMERO	CODI	UA	DESCRIPCIÓ	PREU
			Altres conceptes	2,52720 €
P-45	FGD1222E	u	Piqueta de connexió a terra d'acer, amb recobriments de coure de 300 µm de gruix, de 1500 mm de llargària i de 14,6 mm de diàmetre, clavada a terra	13,03 €
	BGYD1000	u	Part proporcional d'elements especials per a piquetes de connexió a terra	2,62000 €
	BGD12220	u	Piqueta de connexió a terra d'acer i recobriments de coure, de 1500 mm de llargària, de 14,6 mm de diàmetre, de 300 µm	7,06000 €
			Altres conceptes	3,35000 €
P-46	FQ11ATP5	u	Banc Neobarcino UM304 de F.Dúctil Benito, de fusta tropical envernissada i tractada amb fungicida, de 180 cm de llargària, amb 6 llistons de 110x35 mm, cargols i passadors d'acer cadmiat i suports de passamà, ancorat amb daus de formigó de 20x20x20 cm, i amb certificat FSC de fusta provinent de gestió forestal sostenible.	175,91 €
	07BANC304	u	Banc Neobarcino model UM304 de Fundició Ductil Benito de 1800x715x820mm.	169,13000 €
			Altres conceptes	6,78000 €
P-47	FQ210200	u	Paperera model DARA de fdb. model PA694SC, de dimensions 850x530x390 mm, de planxa d'acer perforada, amb base d'ancoratge de platina i tacs spit de fixació a paviment.	218,16 €
	BQ21002	u	Paperera model DARA de fdb. model PA694SC, de dimensions 850x530x390 mm, de planxa d'acer perforada, amb base d'ancoratge de platina i tacs spit de fixació a paviment.	212,92000 €
			Altres conceptes	5,24000 €
P-48	FQP1M001	u	Subministrament i col·locació de pila de cautxú, tamany diàmetre 100 mm d'alçada 1000 mm. Model a escollir tipus X-last o similar.	51,48 €
	BQP1M001	u	Pila de cautxú model a escollir tipus X-last o similar	44,66000 €
			Altres conceptes	6,82000 €
P-49	FR485GP0	u	Subministrament Magnolia grandiflora (Magnòlia), de perímetre de tronc 20-25 cm, forma cònica i port gran, color verd fosc, fulla perenne, de floració blanca en estiu, exposició semiombra, aplicació en parcs, en contenidor de 240 l, de SANTA & COLE FORESTAL, ref. 124 de la sèrie Arbres de gran desenvolupament de SANTA&COLE FORESTAL	376,77 €
	124	u	Magnolia grandiflora (Magnòlia), de perímetre de tronc 20-25 cm, forma cònica i port gran, color verd fosc, fulla perenne, de floració blanca en estiu, exposició semiombra, aplicació en parcs, en contenidor de 240 l, de SANTA & COLE FORESTAL, ref. 124 de la sèrie Arbres de gran desenvolupament de SANTA&COLE FORESTAL	376,77000 €
			Altres conceptes	0,00000 €
P-50	FR632P31	u	Plantació d'arbre de fulla caduca de 16 a 25 cm de circumferència amb pa de terra amb malla metàl·lica, amb camió grua, en un pendent inferior al 25 %	15,56 €
			Altres conceptes	15,56000 €
P-51	G219U030	m2	Demolició de voreres amb base de formigó o paviment de formigó, amb un gruix de 20 cm de cota mitja, incloses càrrega i transport a l'abocador.	2,96 €
			Altres conceptes	2,96000 €
P-52	G219U040	m2	Demolició de paviment de mescla bituminosa, incloses càrrega i transport a l'abocador.	2,13 €
			Altres conceptes	2,13000 €
P-53	G219U105	m	Tall amb serra de disc de paviment de mesclures bituminoses o formigó, fins a una fondària de 20 cm	1,98 €
			Altres conceptes	1,98000 €
P-54	G221U114	m3	Excavació de terreny no classificat en zones de desmunt, incloses parts proporcionals de roca, amb mitjans mecànics, amb càrrega i transport a l'abocador o lloc d'ús.	2,34 €
			Altres conceptes	2,34000 €
P-55	G222U104	m3	Excavació de terreny no classificat en rases, pous o fonaments, amb mitjans mecànics, incloses part proporcional en roca i tall previ en talussos, càrrega i transport a l'abocador, aplec o lloc d'ús	5,45 €

QUADRE DE PREUS NÚMERO 2

Data: 01/02/13

Pàg.: 7

NÚMERO	CODI	UA	DESCRIPCIÓ	PREU
			Altres conceptes	5,45000 €
P-56	G228U200	m3	Rebliment amb sorra de 0 a 5 mm en llit i arronyonat de canonada, estesa i compactació segons condicions del Plec de Prescripcions Tècniques, mesurat sobre perfil teòric	20,92 €
	B0111000	m3	Aigua	0,03600 €
	B031U030	m3	Sorra de pedrera de pedra granítica, de 0 a 5 mm	20,25600 €
			Altres conceptes	0,62800 €
P-57	G921U020	m3	Base de tot-u artificial, estesa, humectació i compactació, mesurat sobre perfil teòric	16,52 €
	B0111000	m3	Aigua	0,03600 €
	B037200U	m3	Tot-u artificial, inclòs transport a l'obra	15,99600 €
			Altres conceptes	0,48800 €
P-58	G9J1U010	m2	Reg emprimació amb emulsió catiònica, tipus ECI	0,43 €
	B055U024	kg	Emulsió bituminosa catiònica al 50% de betum, tipus ECI	0,39600 €
			Altres conceptes	0,03400 €
P-59	G9J1U020	m2	Reg d'adherència amb emulsió catiònica, tipus ECR-1	0,21 €
	B055U020	kg	Emulsió bituminosa catiònica al 60% de betum, tipus ECR-1	0,17400 €
			Altres conceptes	0,03600 €
P-60	GD75D400	M	Canalització amb tub de polipropilè corrugat doble capa SN 8 KN/m2 i DN 400 mm, amb embocadura integrada en el propi tub, col·locat al fons de la rasa	24,82 €
	BFB1D400	m	Tub de polipropilè SN 8 KN/m2, de 400 mm de diàmetre nominal, segons normes prEN 13476 (AENOR)	23,50000 €
	BD759011	U	Part proporcional d'accessoris per a tubs de polipropilè	0,31800 €
			Altres conceptes	1,00200 €
P-61	GD7JS145	m	Claveguera amb tub de paret estructurada, amb paret interna llisa i externa corrugada, de polietilè HDPE, tipus B, àrea aplicació U, de diàmetre nominal exterior 800 mm, de rigidesa anular SN 4 kN/m2, segons la norma UNE-EN 13476-3, unió soldada, amb grau de dificultat mitja i col·locat al fons de la rasa	68,45 €
	BD7JS140	m	Tub de paret estructurada, amb paret interna llisa i externa corrugada, de polietilè HDPE, tipus B, àrea aplicació U, de diàmetre nominal exterior 800 mm, de rigidesa anular SN 4 kN/m2, segons la norma UNE-EN 13476-3	67,27920 €
			Altres conceptes	1,17080 €
P-62	GDD1U012	u	Pou de registre de 100 cm de diàmetre i 1,80 m d'alçària, inclòs solera de formigó de 15 N/mm2 de resistència característica a la compressió, anell d'entroncament amb tubs, con superior, bastiment i tapa de fosa dúctil i graons, segons plànols	311,20 €
	BDD1U024	u	Con prefabricat de pou de registre amb reducció de 100 a 60 cm de diàmetre i 80 cm d'alçària	55,04000 €
	BDDZU002	u	Bastiment de 85x85x10 cm i tapa de 65 cm de diàmetre, de fosa dúctil, per a càrrega de ruptura de 40 t	81,33000 €
	B071UC01	m3	Morter M-80	3,22750 €
	B060U110	m3	Formigó de 15 N/mm2 de resistència característica a la compressió, consistència plàstica i granulat màxim 20 mm, inclòs transport a l'obra	56,79360 €
	BDDZU010	u	Graó per a pou de registre de 300x300x300 mm, de polipropilè amb ànima d'acer de 20 mm de diàmetre	17,12000 €
	BDD1U004	u	Base prefabricada de pou de registre de D= 100 cm i 100 cm d'alçària, amb forats per a tubs	53,38000 €
			Altres conceptes	44,30890 €
P-63	GFB1U007	u	Connexions a xarxa existent, totalment acabat i provat	183,21 €

QUADRE DE PREUS NÚMERO 2

Data: 01/02/13

Pàg.: 8

NÚMERO	CODI	UA	DESCRIPCIÓ	PREU	
	B051U003	T	Ciment pòrtland cem I/32,5	0,19356	€
	BFB1U008	U	Materials adients per a cada connexió entre la nova xarxa i l'existent	64,66000	€
	B0312400	T	Sorra de pedrera de pedra granítica, de 0 a 5 mm	5,71450	€
			Altres conceptes	112,64194	€
P-64	GFB1U117	u	Reposició d'escomesa de sanejament, totalment acabada i provada	71,25	€
	B051U003	T	Ciment pòrtland cem I/32,5	0,19356	€
	BFB1U008	U	Materials adients per a cada connexió entre la nova xarxa i l'existent	64,66000	€
	B0312400	T	Sorra de pedrera de pedra granítica, de 0 a 5 mm	5,71450	€
			Altres conceptes	0,68194	€
P-65	PAIMPRELE	pa	Partida alçada, a justificar, destinada a imprevistos durant el transcurs de l'execució de les feines elèctriques de BT o de MT	1.500,00	€
			Sense descomposició	1.500,00000	€
P-66	PAPREND	pa	Partida destinada a les ajudes a endesa així com al montatge de les instal·lacions provisionals de baixa tensió	1.510,71	€
			Sense descomposició	1.510,71000	€
P-67	PAPROVS	pa	Partida destinada a les ajudes amb maquinària per al montatge de les instal·lacions d'aigua potable	1.050,00	€
			Sense descomposició	1.050,00000	€
P-68	PPALU001	Ut.	Subministrament i instal·lació de caixa de distribució urbana LSBT de 55x55x28 cm en façana o tancament exterior segons criteris de la companyia elèctrica. Inclou formació i connexions a terra, així com demolicions i reposicions necessàries de les façanes i/o tancaments. Totalment acabada.	270,00	€
			Sense descomposició	270,00000	€
P-69	PPALU002	Ut.	Adaptació d'escomeses segons criteris de la companyia elèctrica. Inclou material adequat i les tasques de paleta necessàries. Totalment acabada.	288,36	€
			Sense descomposició	288,36000	€
P-70	PPASEGUR	pa	Partida alçada destinada a la seguretat i salut a l'obra	1.500,00	€
			Sense descomposició	1.500,00000	€

Lloret de Mar, gener de 2013

L'Alcalde
Romà Codina i MaserasL'Enginyer
Jordi Aulet i Corney



AMIDAMENTS

AMIDAMENTS

Data: 01/02/13

Pàg.: 1

Obra 01 PRESSUPOST 01
 Capítol 01 ENDERROCS I MOVIMENTS DE TERRES

NUM.	CODI	UA	DESCRIPCIÓ
1	G219U030	m2	Demolició de voreres amb base de formigó o paviment de formigó, amb un gruix de 20 cm de cota mitja, incloses càrrega i transport a l'abocador.

Num.	Text	Tipus	[C]	[D]	[E]	[F]	TOTAL
1	enderrocs voreres		140,000				140,000
2			120,000				120,000

TOTAL AMIDAMENT **260,000**

2	F2192C06	m	Demolició de vorada amb rigola de formigó col.locada sobre formigó amb martell trencador muntat sobre retroexcavadora i càrrega amb mitjans mecànics sobre camió o contenidor
---	----------	---	---

Num.	Text	Tipus	[C]	[D]	[E]	[F]	TOTAL
1	demolició vorades		80,000				80,000
2			72,000				72,000

TOTAL AMIDAMENT **152,000**

3	G219U105	m	Tall amb serra de disc de paviment de mescles bituminoses o formigó, fins a una fondària de 20 cm
---	----------	---	---

Num.	Text	Tipus	[C]	[D]	[E]	[F]	TOTAL
1			16,000				16,000

TOTAL AMIDAMENT **16,000**

4	09ALTRES	pa	Extracció de senyals diverses i mobiliari urbà existent i trasllat a dipòsit municipal (a justificar)
---	----------	----	---

Num.	Text	Tipus	[C]	[D]	[E]	[F]	TOTAL
1			1,000				1,000

TOTAL AMIDAMENT **1,000**

5	G219U040	m2	Demolició de paviment de mescla bituminosa, incloses càrrega i transport a l'abocador.
---	----------	----	--

Num.	Text	Tipus	[C]	[D]	[E]	[F]	TOTAL
1	enderroc d'asfalt		464,000	0,200			92,800

TOTAL AMIDAMENT **92,800**

6	F2RA2460	t	Disposició controlada a monodipòsit amb bàscula, de residus inerts amb una densitat superior a 1,45 t/m3
---	----------	---	--

Num.	Text	Tipus	[C]	[D]	[E]	[F]	TOTAL
1			260,000	0,200	2,200		114,400
2			2,200	152,000	0,250	0,250	20,900
3			464,000	0,200	2,200		204,160

TOTAL AMIDAMENT **339,460**

7	G221U114	m3	Excavació de terreny no classificat en zones de desmunt, incloses parts proporcionals de roca, amb mitjans mecànics, amb càrrega i transport a l'abocador o lloc d'ús.
---	----------	----	--

AMIDAMENTS

Data: 01/02/13

Pàg.: 2

Num.	Text	Tipus	[C]	[D]	[E]	[F]	TOTAL
1			760,000	0,150			114,000
TOTAL AMIDAMENT							114,000

Obra	01	PRESSUPOST 01
Capítol	02	SANEJAMENT

NUM.	CODI	UA	DESCRIPCIÓ
1	GD75D400	M	Canalització amb tub de polipropilè corrugat doble capa SN 8 KN/m2 i DN 400 mm, amb embocadura integrada en el propi tub, col.ocat al fons de la rasa
AMIDAMENT DIRECTE			64,000
2	GD7JS145	m	Claveguera amb tub de paret estructurada, amb paret interna llisa i externa corrugada, de polietilè HDPE, tipus B, àrea aplicació U, de diàmetre nominal exterior 800 mm, de rididesa anular SN 4 kN/m2, segons la norma UNE-EN 13476-3, unió soldada, amb grau de dificultat mitja i col·locat al fons de la rasa
AMIDAMENT DIRECTE			62,000
3	FD76M200	m	Tub de polipropilè per sanejament, de 200 mm de diàmetre nominal exterior, segons norma prEN 13476-1, amb grau de dificultat mitjà i col.locat al fons de la rasa, inclou part proporcional d'accessoris. Color negre-blau.

Num.	Text	Tipus	[C]	[D]	[E]	[F]	TOTAL
1	Claveguerons		8,000	5,000			40,000
2	pluvials		4,000	5,000			20,000
TOTAL AMIDAMENT							60,000

| 4 | G222U104 | m3 | Excavació de terreny no classificat en rases, pous o fonaments, amb mitjans mecànics, incloses part proporcional en roca i tall previ en talussos, càrrega i transport a l'abocador, aplec o lloc d'ús | | | | |

Num.	Text	Tipus	[C]	[D]	[E]	[F]	TOTAL
1	Sanejament		64,000	0,800	0,800		40,960
2	pluvial		62,000	1,200	1,500		111,600
3	claveguerons		60,000	0,500	0,500		15,000
TOTAL AMIDAMENT							167,560

| 5 | F228U010 | m3 | Rebliment i piconatge de rasa de 0,60 m d'amplària, com a màxim, amb sauló sense garbellar per a protecció de conduccions, en tongades de 25 cm, com a màxim | | | | |

Num.	Text	Tipus	[C]	[D]	[E]	[F]	TOTAL
1	Sanejament		64,000	0,800	0,400		20,480
2	pluvial		62,000	1,200	0,400		29,760
3	claveguerons		60,000	0,500	0,250		7,500
TOTAL AMIDAMENT							57,740

| 6 | G228U200 | m3 | Rebliment amb sorra de 0 a 5 mm en llit i arronyonat de canonada, estesa i compactació segons condicions del Plec de Prescripcions Tècniques, mesurat sobre perfil teòric | | | | |

Num.	Text	Tipus	[C]	[D]	[E]	[F]	TOTAL
1	Sanejament		64,000	0,800	0,400		20,480

AMIDAMENTS

Data: 01/02/13

Pàg.: 3

2	pluvial	62,000	1,200	0,400	29,760
3	claveguerons	60,000	0,500	0,250	7,500

TOTAL AMIDAMENT 57,740

- 7 GDD1U012 u Pou de registre de 100 cm de diàmetre i 1,80 m d'alçària, inclòs solera de formigó de 15 N/mm² de resistència característica a la compressió, anell d'enruncament amb tubs, con superior, bastiment i tapa de fosa dúctil i graons, segons plànols

Num.	Text	Tipus	[C]	[D]	[E]	[F]	TOTAL
1			7,000				7,000

TOTAL AMIDAMENT 7,000

- 8 GFB1U117 u Repossició d'escomesa de sanejament, totalment acabada i provada

Num.	Text	Tipus	[C]	[D]	[E]	[F]	TOTAL
1			10,000				10,000

TOTAL AMIDAMENT 10,000

- 9 FD5J5298 U Caixa per a embornal de 70x30x85 cm, amb parets de 14 cm de gruix de maó calat, arrebossada i llicada per dins amb morter mixt 1:2:10, elaborat a l'obra amb formigonera de 165 l sobre solera de 10 cm de formigó HM-20/P/20/I

Num.	Text	Tipus	[C]	[D]	[E]	[F]	TOTAL
1			4,000				4,000

TOTAL AMIDAMENT 4,000

- 10 FD5ZJJJ5 u Bastiment i reixa practicable per a embornal, de fosa grisa de 800x364x50 mm exteriors i 52 kg de pes, col·locat amb morter mixt 1:2:10, elaborat a l'obra amb formigonera de 165 l

Num.	Text	Tipus	[C]	[D]	[E]	[F]	TOTAL
1			4,000				4,000

TOTAL AMIDAMENT 4,000

- 11 F21DU001 m Enderroc d'interceptor, de 50 cm d'amplària i 90 cm de fondària, com a màxim, a mà i amb martell picador i càrrega manual i mecànica de runes sobre camió o contenidor

AMIDAMENT DIRECTE 0,000

- 12 F21D91S4 m Demolició de claveguera de diàmetre 400 cm o 120x180 cm, de formigó vibropressat amb solera de 25 cm de formigó, amb martell trencador muntat sobre retroexcavadora, inclòs part proporcional de moviments de terres, demolició de pous

Num.	Text	Tipus	[C]	[D]	[E]	[F]	TOTAL
1			2,000	68,000			136,000

TOTAL AMIDAMENT 136,000

- 13 GFB1U007 u Connexions a xarxa existent, totalment acabat i provat

Num.	Text	Tipus	[C]	[D]	[E]	[F]	TOTAL
1			2,000				2,000

AMIDAMENTS

Data: 01/02/13

Pàg.: 4

TOTAL AMIDAMENT 2,000

14 F2RA2460 t Disposició controlada a monodipòsit amb bàscula, de residus inerts amb una densitat superior a 1,45 t/m3

Num.	Text	Tipus	[C]	[D]	[E]	[F]	TOTAL
1			167,560	2,200			368,632
2			136,000	0,250	0,250		8,500

TOTAL AMIDAMENT 377,132

Obra 01 PRESSUPOST 01
Capítol 03 AIGUA POTABLE

NUM.	CODI	UA	DESCRIPCIÓ
1	G222U104	m3	Excavació de terreny no classificat en rases, pous o fonaments, amb mitjans mecànics, incloses part proporcional en roca i tall previ en talussos, càrrega i transport a l'abocador, aplec o lloc d'ús

Num.	Text	Tipus	[C]	[D]	[E]	[F]	TOTAL
1	rasa aigua		71,000	0,800	0,800		45,440

TOTAL AMIDAMENT 45,440

2 F228U010 m3 Rebliment i piconatge de rasa de 0,60 m d'amplària, com a màxim, amb sauló sense garbellar per a protecció de conduccions, en tongades de 25 cm, com a màxim

Num.	Text	Tipus	[C]	[D]	[E]	[F]	TOTAL
1	rasa aigua		71,000	0,800	0,800		45,440

TOTAL AMIDAMENT 45,440

3 G228U200 m3 Rebliment amb sorra de 0 a 5 mm en llit i arronyonat de canonada, estesa i compactació segons condicions del Plec de Prescripcions Tècniques, mesurat sobre perfil teòric

Num.	Text	Tipus	[C]	[D]	[E]	[F]	TOTAL
1	rasa aigua		71,000	0,800	0,800		45,440

TOTAL AMIDAMENT 45,440

4 F2RA2460 t Disposició controlada a monodipòsit amb bàscula, de residus inerts amb una densitat superior a 1,45 t/m3

Num.	Text	Tipus	[C]	[D]	[E]	[F]	TOTAL
1			45,440	2,200			99,968

TOTAL AMIDAMENT 99,968

5 FDGZU010 m Banda contínua de plàstic de color, de 30 cm d'amplària, col·locada al llarg de la rasa a 20 cm per sobre de la canonada, per a malla senyalitzadora

AMIDAMENT DIRECTE 71,000

6 PAPROVS pa Partida destinada a les ajudes amb maquinària per al muntatge de les instal·lacions d'aigua potable

AMIDAMENT DIRECTE 1,000

AMIDAMENTS

Data: 01/02/13

Pàg.: 5

Obra 01 PRESSUPOST 01
Capítol 04 ENLLUMENAT PÚBLIC

NUM.	CODI	UA	DESCRIPCIÓ
1	F228U010	m3	Rebliment i piconatge de rasa de 0,60 m d'amplària, com a màxim, amb sauló sense garbellar per a protecció de conduccions, en tongades de 25 cm, com a màxim

Num.	Text	Tipus	[C]	[D]	[E]	[F]	TOTAL
1	rasa enllumenat		2,000	70,000	0,600	0,600	50,400
2			2,000	7,000	0,600	0,600	5,040

TOTAL AMIDAMENT 55,440

2	FG31S507	m	Conductor de coure de designació UNE RVFV 0,6/1 kV, tetrapolar de 4x6 mm2 i col.locat directament enterrat
---	----------	---	--

Num.	Text	Tipus	[C]	[D]	[E]	[F]	TOTAL
1	rasa enllumenat		2,000	70,000			140,000
2			2,000	7,000			14,000

TOTAL AMIDAMENT 154,000

3	FDGZU010	m	Banda continua de plàstic de color, de 30 cm d'amplària, col.locada al llarg de la rasa a 20 cm per sobre de la canonada, per a malla senyalitzadora
---	----------	---	--

Num.	Text	Tipus	[C]	[D]	[E]	[F]	TOTAL
1	rasa enllumenat		2,000	70,000	0,600	0,600	50,400
2			2,000	7,000	0,600	0,600	5,040

TOTAL AMIDAMENT 55,440

4	05FBALC40	u	Formació de Fonaments de 0,6x0,6x0,65 mts, per a columna d'enllumenat de 4,00mts, inclòs l'excavació del terreny, fonamentació amb formigó per a rases HM-20/P/20/I, pletines i pernys d'espera.
---	-----------	---	--

Num.	Text	Tipus	[C]	[D]	[E]	[F]	TOTAL
1			9,000				9,000

TOTAL AMIDAMENT 9,000

5	FDK256F3	u	Pericó de 38x38x55 cm, amb parets de 15 cm de gruix de formigó HM-20/P/20/I i solera de maó calat, sobre llit de sorra
---	----------	---	--

Num.	Text	Tipus	[C]	[D]	[E]	[F]	TOTAL
1			8,000				8,000

TOTAL AMIDAMENT 8,000

6	FDKZ3154	u	Bastiment i tapa per a pericó de serveis, de fosa grisa de 420x420x40 mm i de 25 kg de pes, col.locat amb morter
---	----------	---	--

Num.	Text	Tipus	[C]	[D]	[E]	[F]	TOTAL
1			8,000				8,000

TOTAL AMIDAMENT 8,000

7	FDG32FOR	m	Formigonat de canalització de serveis per a pas de vials amb formigó HM-20/P/20/I
---	----------	---	---

AMIDAMENTS

Data: 01/02/13

Pàg.: 6

Num.	Text	Tipus	[C]	[D]	[E]	[F]	TOTAL
1	rasa enllumenat		2,000	70,000			140,000
2			2,000	7,000			14,000

TOTAL AMIDAMENT 154,000

- 8 FGD1222E u Piqueta de connexió a terra d'acer, amb recobriments de coure de 300 µm de gruix, de 1500 mm de llargària i de 14,6 mm de diàmetre, clavada a terra

Num.	Text	Tipus	[C]	[D]	[E]	[F]	TOTAL
1			5,000				5,000

TOTAL AMIDAMENT 5,000

- 9 FG22TK1K m Tub corbable corrugat de polietilè, de doble capa, llisa la interior i corrugada l'exterior, de 110 mm de diàmetre nominal, aïllant i no propagador de la flama, resistència a l'impacte de 28 J, resistència a compressió de 450 N, muntat com a canalització soterrada

Num.	Text	Tipus	[C]	[D]	[E]	[F]	TOTAL
1	rasa fibra optica		2,000	70,000			140,000

TOTAL AMIDAMENT 140,000

- 10 FG22TH1K m Tub corbable corrugat de polietilè, de doble capa, llisa la interior i corrugada l'exterior, de 90 mm de diàmetre nominal, aïllant i no propagador de la flama, resistència a l'impacte de 20 J, resistència a compressió de 450 N, muntat com a canalització soterrada

Num.	Text	Tipus	[C]	[D]	[E]	[F]	TOTAL
1	rasa enllumenat		4,000	70,000			280,000
2			4,000	7,000			28,000

TOTAL AMIDAMENT 308,000

- 11 FG380902 m Conductor de coure nu, unipolar de secció 1x35 mm², muntat superficialment

Num.	Text	Tipus	[C]	[D]	[E]	[F]	TOTAL
1	rasa enllumenat		2,000	70,000			140,000
2			2,000	7,000			14,000

TOTAL AMIDAMENT 154,000

- 12 FG312172 m Cable amb conductor de coure de 0,6/1 kV de tensió assignada, amb designació RZ1-K (AS), unipolar, de secció 1 x 16 mm², amb coberta del cable de poliolefines amb baixa emissió fums, col·locat superficialment

Num.	Text	Tipus	[C]	[D]	[E]	[F]	TOTAL
1	rasa enllumenat		2,000	70,000			140,000
2			2,000	7,000			14,000

TOTAL AMIDAMENT 154,000

- 13 FG23E815 m Tub rigid d'acer galvanitzat per a pas de cables, de 25 mm de diàmetre nominal, resistència a l'impacte de 20 J, resistència a compressió de 4000 N, amb unió endollada i muntat superficialment

Num.	Text	Tipus	[C]	[D]	[E]	[F]	TOTAL
1			4,000	5,000			20,000

EUR

AMIDAMENTS

Data: 01/02/13

Pàg.: 7

TOTAL AMIDAMENT 20,000

14 05MON4000 u Subministrament i col·locació de punt de llum, format per Columna d'al·lumi extruccionat de 4,5mts d'alçada, i col·locació de lluminària Carandini TST-404/Q 100W, amb braç de subjecció per a les zones peatonals, totalment instal·lat i en funcionament.

Num.	Text	Tipus	[C]	[D]	[E]	[F]	TOTAL
1			9,000				9,000

TOTAL AMIDAMENT 9,000

15 FD311702 u Partida alçada a justificar, per adaptacions al quadre elèctric existent.

Num.	Text	Tipus	[C]	[D]	[E]	[F]	TOTAL
1			1,000				1,000

TOTAL AMIDAMENT 1,000

16 050101 pa Partida alçada a justificar destinada al desmuntatge de les instal·lacions d'enllumenat existents així com al muntatge d'un enllumenat provisional

Num.	Text	Tipus	[C]	[D]	[E]	[F]	TOTAL
1			1,000				1,000

TOTAL AMIDAMENT 1,000

17 G222U104 m3 Excavació de terreny no classificat en rases, pous o fonaments, amb mitjans mecànics, incloses part proporcional en roca i tall previ en talussos, càrrega i transport a l'abocador, aplec o lloc d'ús

Num.	Text	Tipus	[C]	[D]	[E]	[F]	TOTAL
1	rasa enllumenat		2,000	70,000	0,600	0,600	50,400
2			2,000	7,000	0,600	0,600	5,040

TOTAL AMIDAMENT 55,440

Obra 01 PRESSUPOST 01
Capítol 05 PAVIMENTACIÓ

NUM.	CODI	UA	DESCRIPCIÓ
1	G921U020	m3	Base de tot-u artificial, estesa, humectació i compactació, mesurat sobre perfil teòric

Num.	Text	Tipus	[C]	[D]	[E]	[F]	TOTAL
1			346,000	0,150			51,900

TOTAL AMIDAMENT 51,900

2 G9J1U010 m2 Reg emprimació amb emulsió catiònica, tipus EC1

Num.	Text	Tipus	[C]	[D]	[E]	[F]	TOTAL
1			346,000				346,000

TOTAL AMIDAMENT 346,000

3 G9J1U020 m2 Reg d'adherència amb emulsió catiònica, tipus ECR-1

AMIDAMENTS

Num.	Text	Tipus	[C]	[D]	[E]	[F]	TOTAL
1			346,000				346,000
TOTAL AMIDAMENT						346,000	
4	F9B4UA60	m2	Paviment de pedra granítica, deixada de serra, de 60 mm de gruix, col.locada amb morter de ciment 1:6, elaborat a l'obra amb formigonera de 165 l inclòs refinat i compactació del terreny, 20 cm. base de formigó de 15 N/mm2 de resistència característica a la compressió				
Num.	Text	Tipus	[C]	[D]	[E]	[F]	TOTAL
1			83,000	0,300			24,900
2			72,000	0,300			21,600
TOTAL AMIDAMENT						46,500	
5	F9788GD1	m	Rigola de formigó HM-30/P/20/I+F, de consistència plàstica i grandària màxima del granulat 20 mm, de 30 cm d'amplària i de 25 a 30 cm d'alçària, acabat remolinat				
Num.	Text	Tipus	[C]	[D]	[E]	[F]	TOTAL
1			15,000				15,000
TOTAL AMIDAMENT						15,000	
6	F922101J	m3	Subbase de sauló, amb estesa i piconatge del material al 98 % del PM				
Num.	Text	Tipus	[C]	[D]	[E]	[F]	TOTAL
1	panot		66,000	0,200			13,200
2			120,000	0,200			24,000
TOTAL AMIDAMENT						37,200	
7	F9E13104	m2	Paviment de panot per a vorera gris de 20x20x4 cm, classe 1a, preu superior, col·locat a l'estesa amb sorra-ciment de 200 kg/m3 de ciment portland i beurada de ciment portland				
Num.	Text	Tipus	[C]	[D]	[E]	[F]	TOTAL
1	panot		66,000				66,000
2			120,000				120,000
TOTAL AMIDAMENT						186,000	
8	F9917515	u	Escocell de 92x92 cm i 20 cm de fondària, amb 4 peces de morter de ciment de 100x20x8 cm, amb un cantell rom, rejuntades amb morter de ciment 1:4 i col·locat sobre base de formigó HM-20/P/10/I				
Num.	Text	Tipus	[C]	[D]	[E]	[F]	TOTAL
1			8,000				8,000
TOTAL AMIDAMENT						8,000	
9	F9365G11	m3	Base de formigó HM-20/P/20/I, de consistència plàstica i grandària màxima del granulat 20 mm, abocat des de camió amb estesa i vibratge manual, amb acabat reglejat				
Num.	Text	Tipus	[C]	[D]	[E]	[F]	TOTAL
1	panot		66,000	0,150			9,900
2			120,000	0,150			18,000

AMIDAMENTS

Data: 01/02/13

Pàg.: 9

TOTAL AMIDAMENT 27,900

10 F9H11231 t Paviment de mescla bituminosa contínua en calent tipus AC 16 surf B35/50 D (D-12), amb betum asfàltic de penetració, de granulometria densa per a capa de rodadura i granulat granític, estesa i compactada

Num.	Text	Tipus	[C]	[D]	[E]	[F]	TOTAL
1			346,000	0,070	2,200		53,284

TOTAL AMIDAMENT 53,284

11 F9H11831 t Paviment de mescla bituminosa contínua en calent tipus AC 22 surf B35/50 S (S-20), amb betum asfàltic de penetració, de granulometria semidensa per a capa de rodadura i granulat granític, estesa i compactada

Num.	Text	Tipus	[C]	[D]	[E]	[F]	TOTAL
1			346,000	0,050	2,200		38,060

TOTAL AMIDAMENT 38,060

12 050707071 PA Partida alçada, a justificar, destinada a les entregues amb els paviments existents

AMIDAMENT DIRECTE 1,000

Obra 01 PRESSUPOST 01
Capítol 06 TELEFONICA

NUM.	CODI	UA	DESCRIPCIÓ
1	G222U104	m3	Excavació de terreny no classificat en rases, pous o fonaments, amb mitjans mecànics, incloses part proporcional en roca i tall previ en talussos, càrrega i transport a l'abocador, aplec o lloc d'ús

Num.	Text	Tipus	[C]	[D]	[E]	[F]	TOTAL
1	rasa telefonica		2,000	65,000	0,800	0,800	83,200

TOTAL AMIDAMENT 83,200

2 F228U010 m3 Rebliment i piconatge de rasa de 0,60 m d'amplària, com a màxim, amb sauló sense garbellar per a protecció de conduccions, en tongades de 25 cm, com a màxim

Num.	Text	Tipus	[C]	[D]	[E]	[F]	TOTAL
1	rasa telefonica		2,000	65,000	0,800	0,400	41,600

TOTAL AMIDAMENT 41,600

3 FDG52457 m Canalització amb dos tubs corbables corrugats de polietilè de 110 mm de diàmetre nominal, de doble capa, i dau de recobriment de 30x20 cm amb formigó HM-20/P/20/I

Num.	Text	Tipus	[C]	[D]	[E]	[F]	TOTAL
1	rasa telefonica		2,000	65,000			130,000

TOTAL AMIDAMENT 130,000

4 FDK282JA u Pericó D per a telefònica de registre de fàbrica de maó de 120x120x70 cm, per a instal·lacions de serveis, amb parets de 15 cm de gruix de maó calat de 290x140x100 mm, arrebossada i lliscada interiorment amb morter de ciment amb una proporció en volum 1:8, sobre solera de maó calat de 10 cm de gruix i reblert lateral amb terra de la mateixa excavació, inclòs col·locació de tapa subministrada per telefònica.

AMIDAMENTS

Data: 01/02/13

Pàg.: 10

Num.	Text	Tipus	[C]	[D]	[E]	[F]	TOTAL
1			6,000				6,000
TOTAL AMIDAMENT							6,000

5 F2RA2460 t Disposició controlada a monodipòsit amb bàscula, de residus inerts amb una densitat superior a 1,45 t/m3

Num.	Text	Tipus	[C]	[D]	[E]	[F]	TOTAL
1	rasa telefonica		2,000	65,000	0,800	0,800	83,200
TOTAL AMIDAMENT							83,200

Obra 01 PRESSUPOST 01
Capítol 07 JARDINERIA I MOBILIARI URBÀ

NUM.	CODI	UA	DESCRIPCió				
1	FR485GP0	u	Subministrament Magnolia grandiflora (Magnòlia), de perímetre de tronc 20-25 cm, forma cònica i port gran, color verd fosc, fulla perenne, de floració blanca en estiu, exposició semiombra, aplicació en parcs, en contenidor de 240 l, de SANTA & COLE FORESTAL, ref. 124 de la sèrie Arbres de gran desenvolupament de SANTA&COLE FORESTAL				
AMIDAMENT DIRECTE				9,000			
2	FR632P31	u	Plantació d'arbre de fulla caduca de 16 a 25 cm de circumferència amb pa de terra amb malla metàl.lica, amb camió grua, en un pendent inferior al 25 %				
Num.	Text	Tipus	[C]	[D]	[E]	[F]	TOTAL
1			9,000				9,000
TOTAL AMIDAMENT							9,000
3	ER3P1313	m3	Aportació i incorporació de terra per a jardineria vegetal adobada i garbellada, a granel, amb minicarregadora per a anivellament sobre pneumàtics amb accessori anivellador				
Num.	Text	Tipus	[C]	[D]	[E]	[F]	TOTAL
1			9,000	0,500			4,500
TOTAL AMIDAMENT							4,500
4	FQ210200	u	Paperera model DARA de fdb. model PA694SC, de dimensions 850x530x390 mm, de planxa d'acer perforada, amb base d'ancoratge de platina i tacs spit de fixació a paviment.				
AMIDAMENT DIRECTE							2,000
5	FQ11ATP5	u	Banc Neobarcino UM304 de F.Dúctil Benito, de fusta tropical envernissada i tractada amb fungicida, de 180 cm de llargària, amb 6 llistons de 110x35 mm, cargols i passadors d'acer cadmiat i suports de passamà, ancorat amb daus de formigó de 20x20x20 cm, i amb certificat FSC de fusta provinent de gestió forestal sostenible.				
Num.	Text	Tipus	[C]	[D]	[E]	[F]	TOTAL
1			2,000				2,000
TOTAL AMIDAMENT							2,000
6	07070711	pa	Partida alçada, a justificar per a ajudes a jardineria				

AMIDAMENTS

Data: 01/02/13

Pàg.: 11

Num.	Text	Tipus	[C]	[D]	[E]	[F]	TOTAL
1			1,000				1,000
TOTAL AMIDAMENT							1,000

7 FQP1M001 u Subministrament i col·locació de pilon de cautxú, tamany diàmetre 100 mm d'alçada 1000 mm. Model a escollir tipus X-last o similar.

Num.	Text	Tipus	[C]	[D]	[E]	[F]	TOTAL
1			10,000				10,000
TOTAL AMIDAMENT							10,000

Obra 01 PRESSUPOST 01
Capítol 09 BAIXA TENSIÓ

NUM.	CODI	UA	DESCRIPCIÓ
1	G222U104	m3	Excavació de terreny no classificat en rases, pous o fonaments, amb mitjans mecànics, incloses part proporcional en roca i tall previ en talussos, càrrega i transport a l'abocador, aplec o lloc d'ús

Num.	Text	Tipus	[C]	[D]	[E]	[F]	TOTAL
1	rasa BT		60,000	2,000	0,600	0,800	57,600
TOTAL AMIDAMENT							57,600

2 F228U010 m3 Rebliment i piconatge de rasa de 0,60 m d'amplària, com a màxim, amb sauló sense garbellar per a protecció de conduccions, en tongades de 25 cm, com a màxim

Num.	Text	Tipus	[C]	[D]	[E]	[F]	TOTAL
1	rasa BT		60,000	2,000	0,600	0,400	28,800
TOTAL AMIDAMENT							28,800

3 G228U200 m3 Rebliment amb sorra de 0 a 5 mm en llit i arronyonat de canonada, estesa i compactació segons condicions del Plec de Prescripcions Tècniques, mesurat sobre perfil teòric

Num.	Text	Tipus	[C]	[D]	[E]	[F]	TOTAL
1	rasa BT		60,000	2,000	0,600	0,400	28,800
TOTAL AMIDAMENT							28,800

4 FDGZU010 m Banda continua de plàstic de color, de 30 cm d'amplària, col·locada al llarg de la rasa a 20 cm per sobre de la canonada, per a malla senyalitzadora

Num.	Text	Tipus	[C]	[D]	[E]	[F]	TOTAL
1	rasa BT		60,000	2,000			120,000
TOTAL AMIDAMENT							120,000

5 F2RA2460 t Disposició controlada a monodipòsit amb bàscula, de residus inerts amb una densitat superior a 1,45 t/m3

Num.	Text	Tipus	[C]	[D]	[E]	[F]	TOTAL
1	rasa BT		60,000	2,000	0,600	0,800	57,600

AMIDAMENTS

Data: 01/02/13

Pàg.: 12

			TOTAL AMIDAMENT	57,600
6	PPALU002	Ut.	Adaptació d'escomeses segons criteris de la companyia elctrica. Inclou material adequat i les tasques de paleta necessàries. Totalment acabada.	
			AMIDAMENT DIRECTE	7,000
7	PPALU001	Ut.	Subministrament i instal·lació de caixa de distribució urbana LSBT de 55x55x28 cm en façana o tancament exterior segons criteris de la companyia elctrica. Inclou formació i connexions a terra, així com demolicions i reposicions necessàries de les façanes i/o tancaments. Totalment acabada.	
			AMIDAMENT DIRECTE	7,000
8	FDG233R7	m	Canalització amb tres tubs de formigó de D=20 cm i dau de recobriment de 100x40 cm amb formigó HM-20/P/20/I	
			AMIDAMENT DIRECTE	8,000
9	PAIMPRELE	pa	Partida alçada, a justificar, destinada a imprevistos durant el transcurs de l'execució de les feines elctriques de BT o de MT	
			AMIDAMENT DIRECTE	1,000
10	PAPREND	pa	Partida destinada a les ajudes a endesa així com al mntatge de les instal·lacions provisionals de baixa tensió	
			AMIDAMENT DIRECTE	1,000

Obra 01 PRESSUPOST 01
Capítol 10 SENYALITZACIÓ

NUM.	CODI	UA	DESCRIPCió
1	FBA1E110	m	Pintat sobre paviment d'una faixa contínua de 20 cm, amb pintura reflectora i microesferes de vidre, amb màquina autopropulsada
Num.	Text	Tipus	[C] [D] [E] [F] TOTAL
1			60,000 2,000 120,000
2			40,000 1,500 60,000
			TOTAL AMIDAMENT 180,000
2	FBA31110	m2	Pintat sobre paviment de faixes superficials, amb pintura reflectora i microesferes de vidre, amb màquina d'accionament manual
Num.	Text	Tipus	[C] [D] [E] [F] TOTAL
1			4,000 2,500 10,000
			TOTAL AMIDAMENT 10,000
3	FBBZ1220	m	Suport rectangular de tub d'acer galvanitzat de 100x50x3 mm, col·locat a terra formigonat
Num.	Text	Tipus	[C] [D] [E] [F] TOTAL
1			3,000 3,000 9,000
			TOTAL AMIDAMENT 9,000
4	FBB11111	u	Placa amb làmina reflectora de nivell 1 d'intensitat, triangular, de 70 cm de costat, per a senyals de trànsit, fixada mecànicament

AMIDAMENTS

Data: 01/02/13

Pàg.: 13

Num.	Text	Tipus	[C]	[D]	[E]	[F]	TOTAL
1			1,000				1,000
TOTAL AMIDAMENT							1,000
5	FB21201	u	Placa amb làmina reflectora de nivell 1 d'intensitat de 60x60 cm, per a senyals de trànsit, fixada mecànicament				
Num.	Text	Tipus	[C]	[D]	[E]	[F]	TOTAL
1			2,000				2,000
TOTAL AMIDAMENT							2,000
6	FB11251	u	Placa amb làmina reflectora de nivell 1 d'intensitat, circular de 60 cm de diàmetre, per a senyals de trànsit, fixada mecànicament				
AMIDAMENT DIRECTE							0,000
7	FBA22511	m	Pintat sobre paviment de faixa transversal contínua de 30 cm, amb pintura reflectora i microesferes de vidre, amb màquina d'accionament manual				
Num.	Text	Tipus	[C]	[D]	[E]	[F]	TOTAL
1			8,000	7,000	3,000		168,000
TOTAL AMIDAMENT							168,000

Obra 01 PRESSUPOST 01
Capítol 11 ALTRES

NUM.	CODI	UA	DESCRIPCIÓ
1	PPASEGUR	pa	Partida alçada destinada a la seguretat i salut a l'obra
			AMIDAMENT DIRECTE
			1,000
2	XPATRAS2	ut	Partida alçada a justificar per a obres imprevistes.
			AMIDAMENT DIRECTE
			1,000




PLÀNOLS





	L'ENGINYER MUNICIPAL JORDI AULET I CORNEY	L'ALCALDE ROMÀ CODINA I MASERAS	ESCALA ---	 AJUNTAMENT DE LLORET DE MAR (LA SELVA)	DATA GEN - 13	PROJECTE RENOVACIÓ DE PAVIMENTS I INFRAEST. A UN TRAM DEL CARRER DE L'OLIVA ENTRE L'ENRIC GRANADOS I JUST MARÉS	TÍTOL SITUACIÓ	NUM. 01
---	--	------------------------------------	---------------	--	------------------	---	--------------------------	-------------------

 

	L'ENGINYER MUNICIPAL JORDI AULET I CORNEY	L'ALCALDE ROMÀ CODINA I MASERAS	ESCALA 1/400 	 AJUNTAMENT DE LLORET DE MAR (LA SELVA)	DATA GEN - 13	PROJECTE RENOVACIÓ DE PAVIMENTS I INFRAEST. A UN TRAM DEL CARRER DE L'OLIVA ENTRE L'ENRIC GRANADOS I JUST MARLÉS	TÍTOL TOPOGRÀFIC ESTAT ACTUAL	NUM. 02
---	--	------------------------------------	---	--	------------------	--	---	-------------------

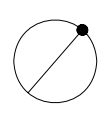

	L'ENGINYER MUNICIPAL JORDI AULET I CORNEY	L'ALCALDE ROMÀ CODINA I MASERAS	ESCALA 1/500	 AJUNTAMENT DE LLORET DE MAR (LA SELVA)	DATA GEN - 13	PROJECTE RENOVACIÓ DE PAVIMENTS I INFRAEST. A UN TRAM DEL CARRER DE L'OLIVA ENTRE L'ENRIC GRANADOS I JUST MARLÉS	TÍTOL PLANTA SANEJAMENT EXISTENT	NUM. 03
---	--	------------------------------------	-----------------	---	------------------	---	-------------------------------------	------------

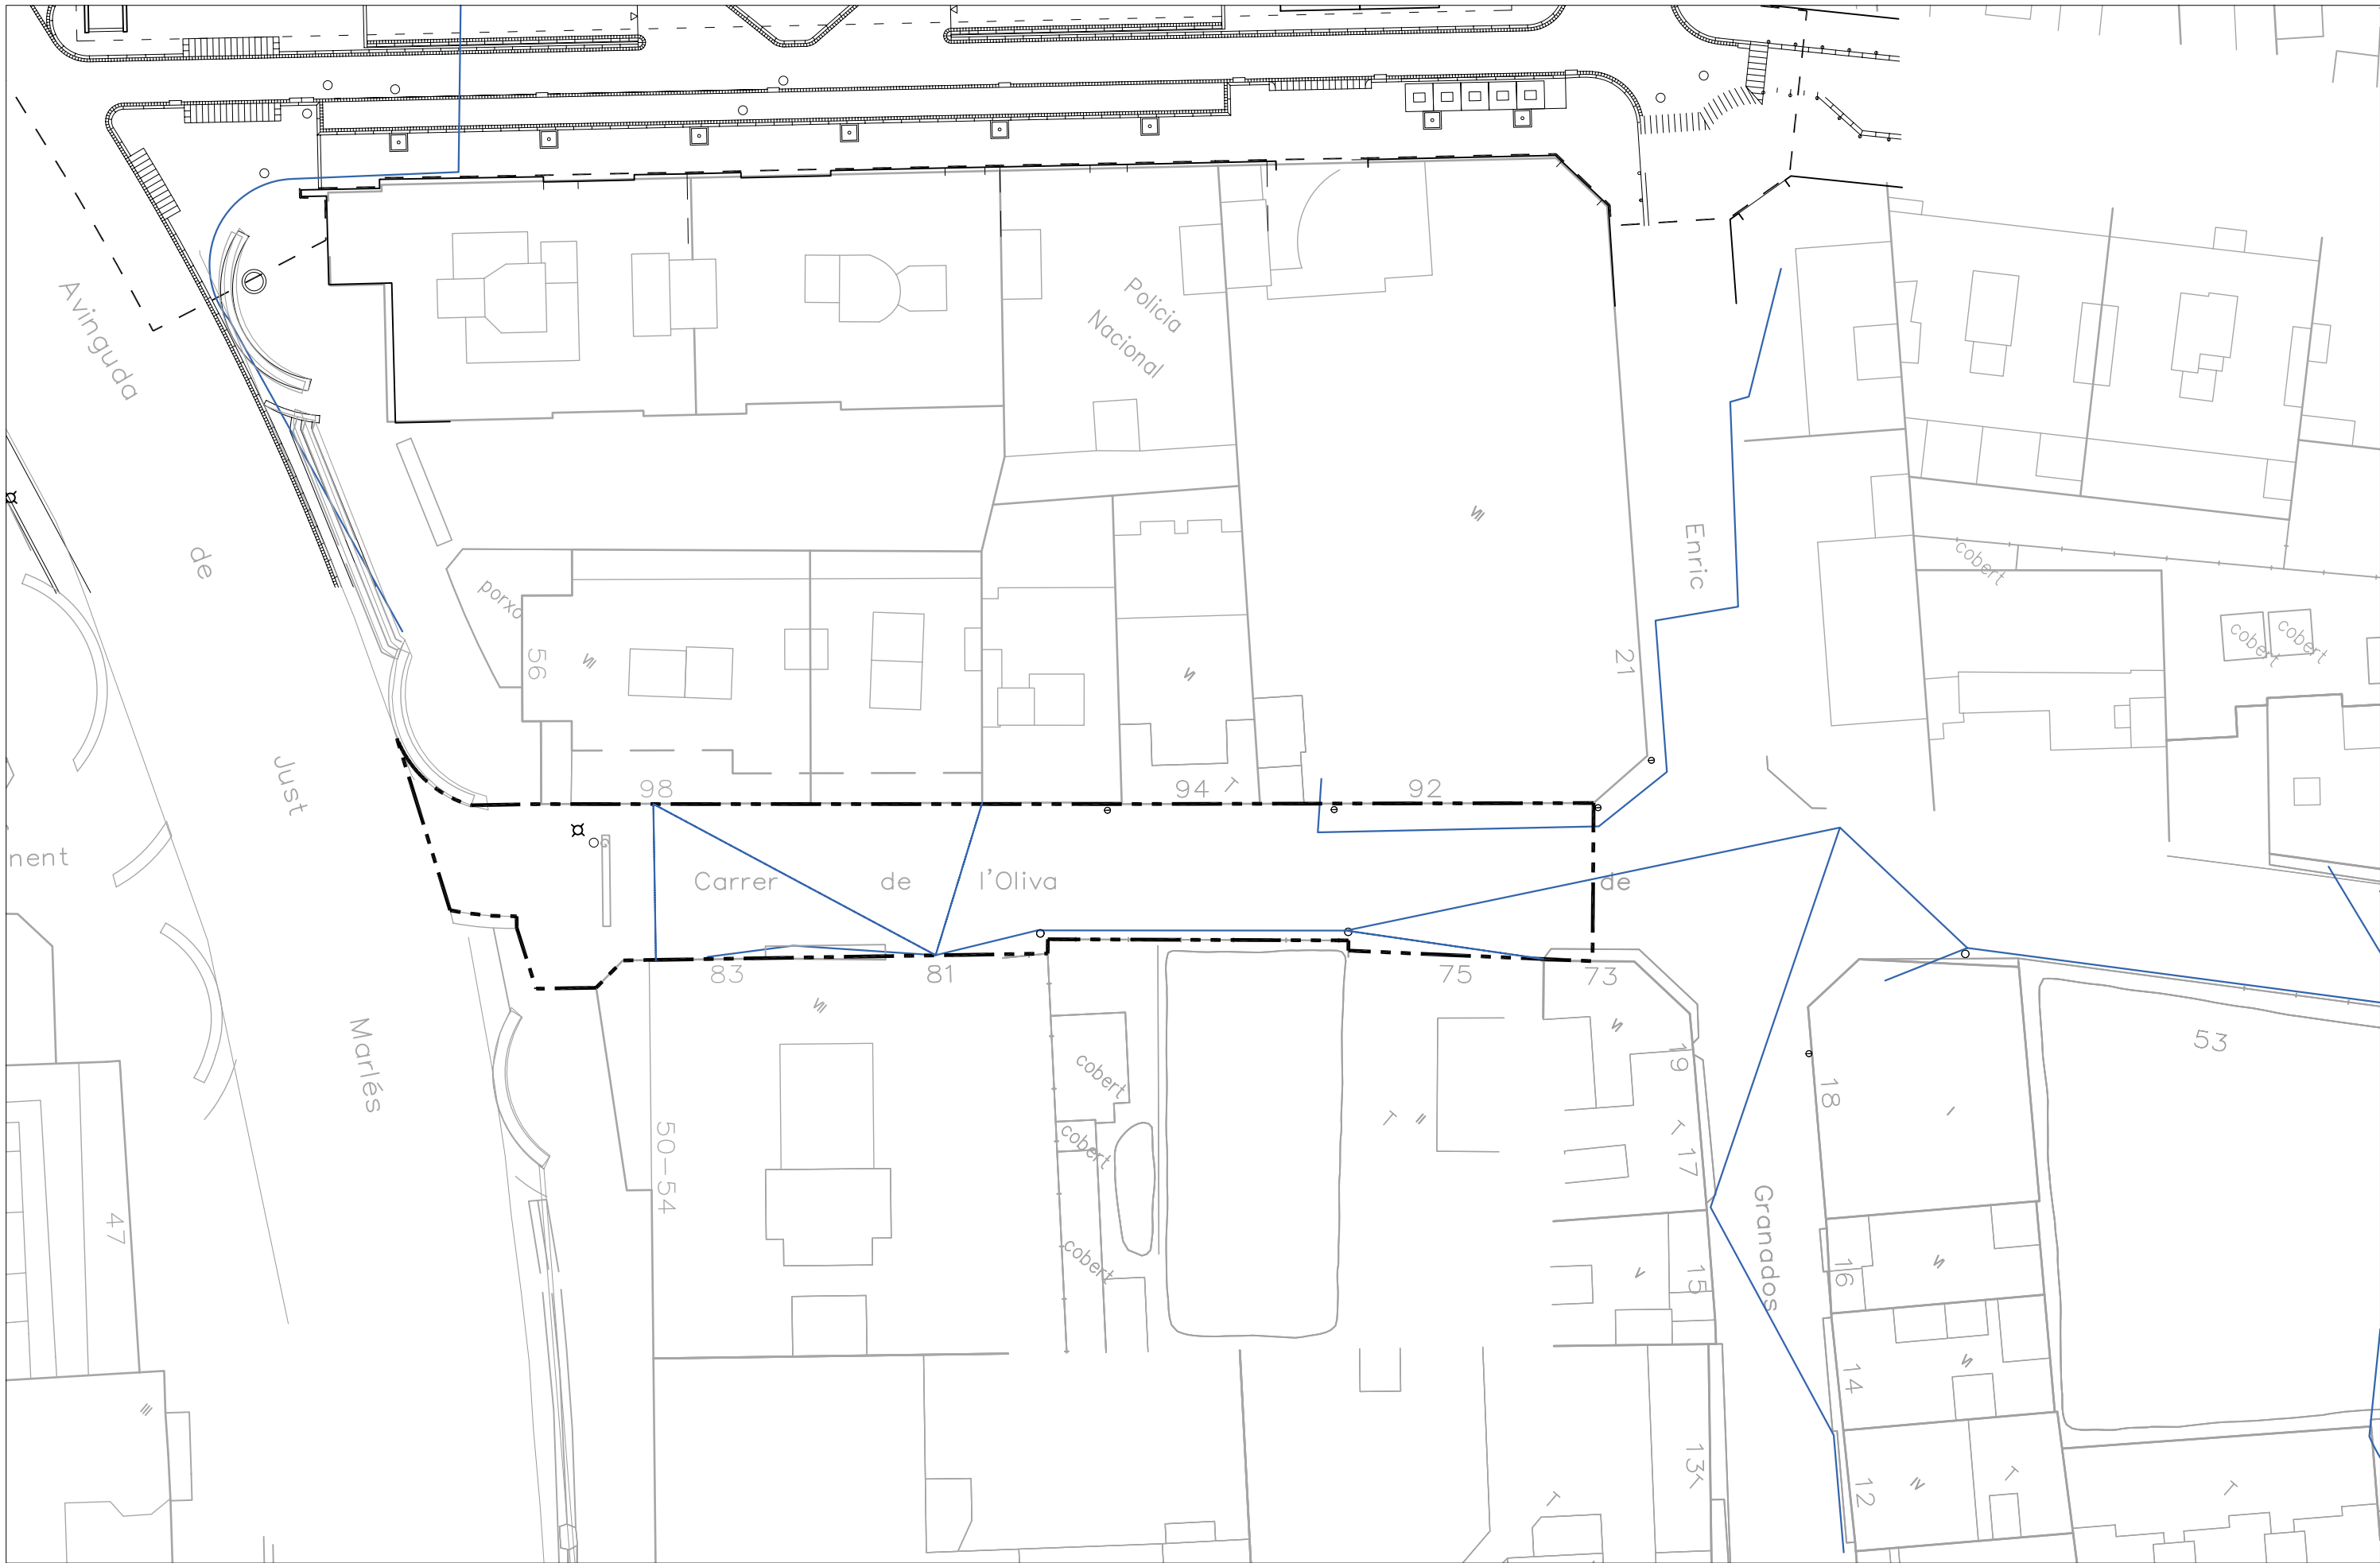

	L'ENGINYER MUNICIPAL JORDI AULET I CORNEY	L'ALCALDE ROMÀ CODINA I MASERAS	ESCALA 1/400 	 AJUNTAMENT DE LLORET DE MAR (LA SELVA)	DATA GEN - 13	PROJECTE RENOVACIÓ DE PAVIMENTS I INFRAEST. A UN TRAM DEL CARRER DE L'OLIVA ENTRE L'ENRIC GRANADOS I JUST MARLÉS	TÍTOL PLANTES MITJA I BAIXA TENSIÓ EXISTENT	NUM. 04
---	--	------------------------------------	---	--	------------------	--	---	-------------------



L'ENGINEER MUNICIPAL

JORDI AULET I CORNEY

L'ALCALDE

ROMÀ CODINA | MASERAS

ESCALA

1/400



**AJUNTAMENT DE
LLORET DE MAR
(LA SELVA)**

DATA

GEN - 13

PROJECTE RENOVACIÓ DE PAVIMENTS I INFRAEST. A UN TRAM DEL CARRER DE L'OLIVA ENTRE L'ENRIC GRANADOS I JUST MARLÉS


TÍTOL

PLANTA TELEFÒNICA EXISTENT

NUM.

05



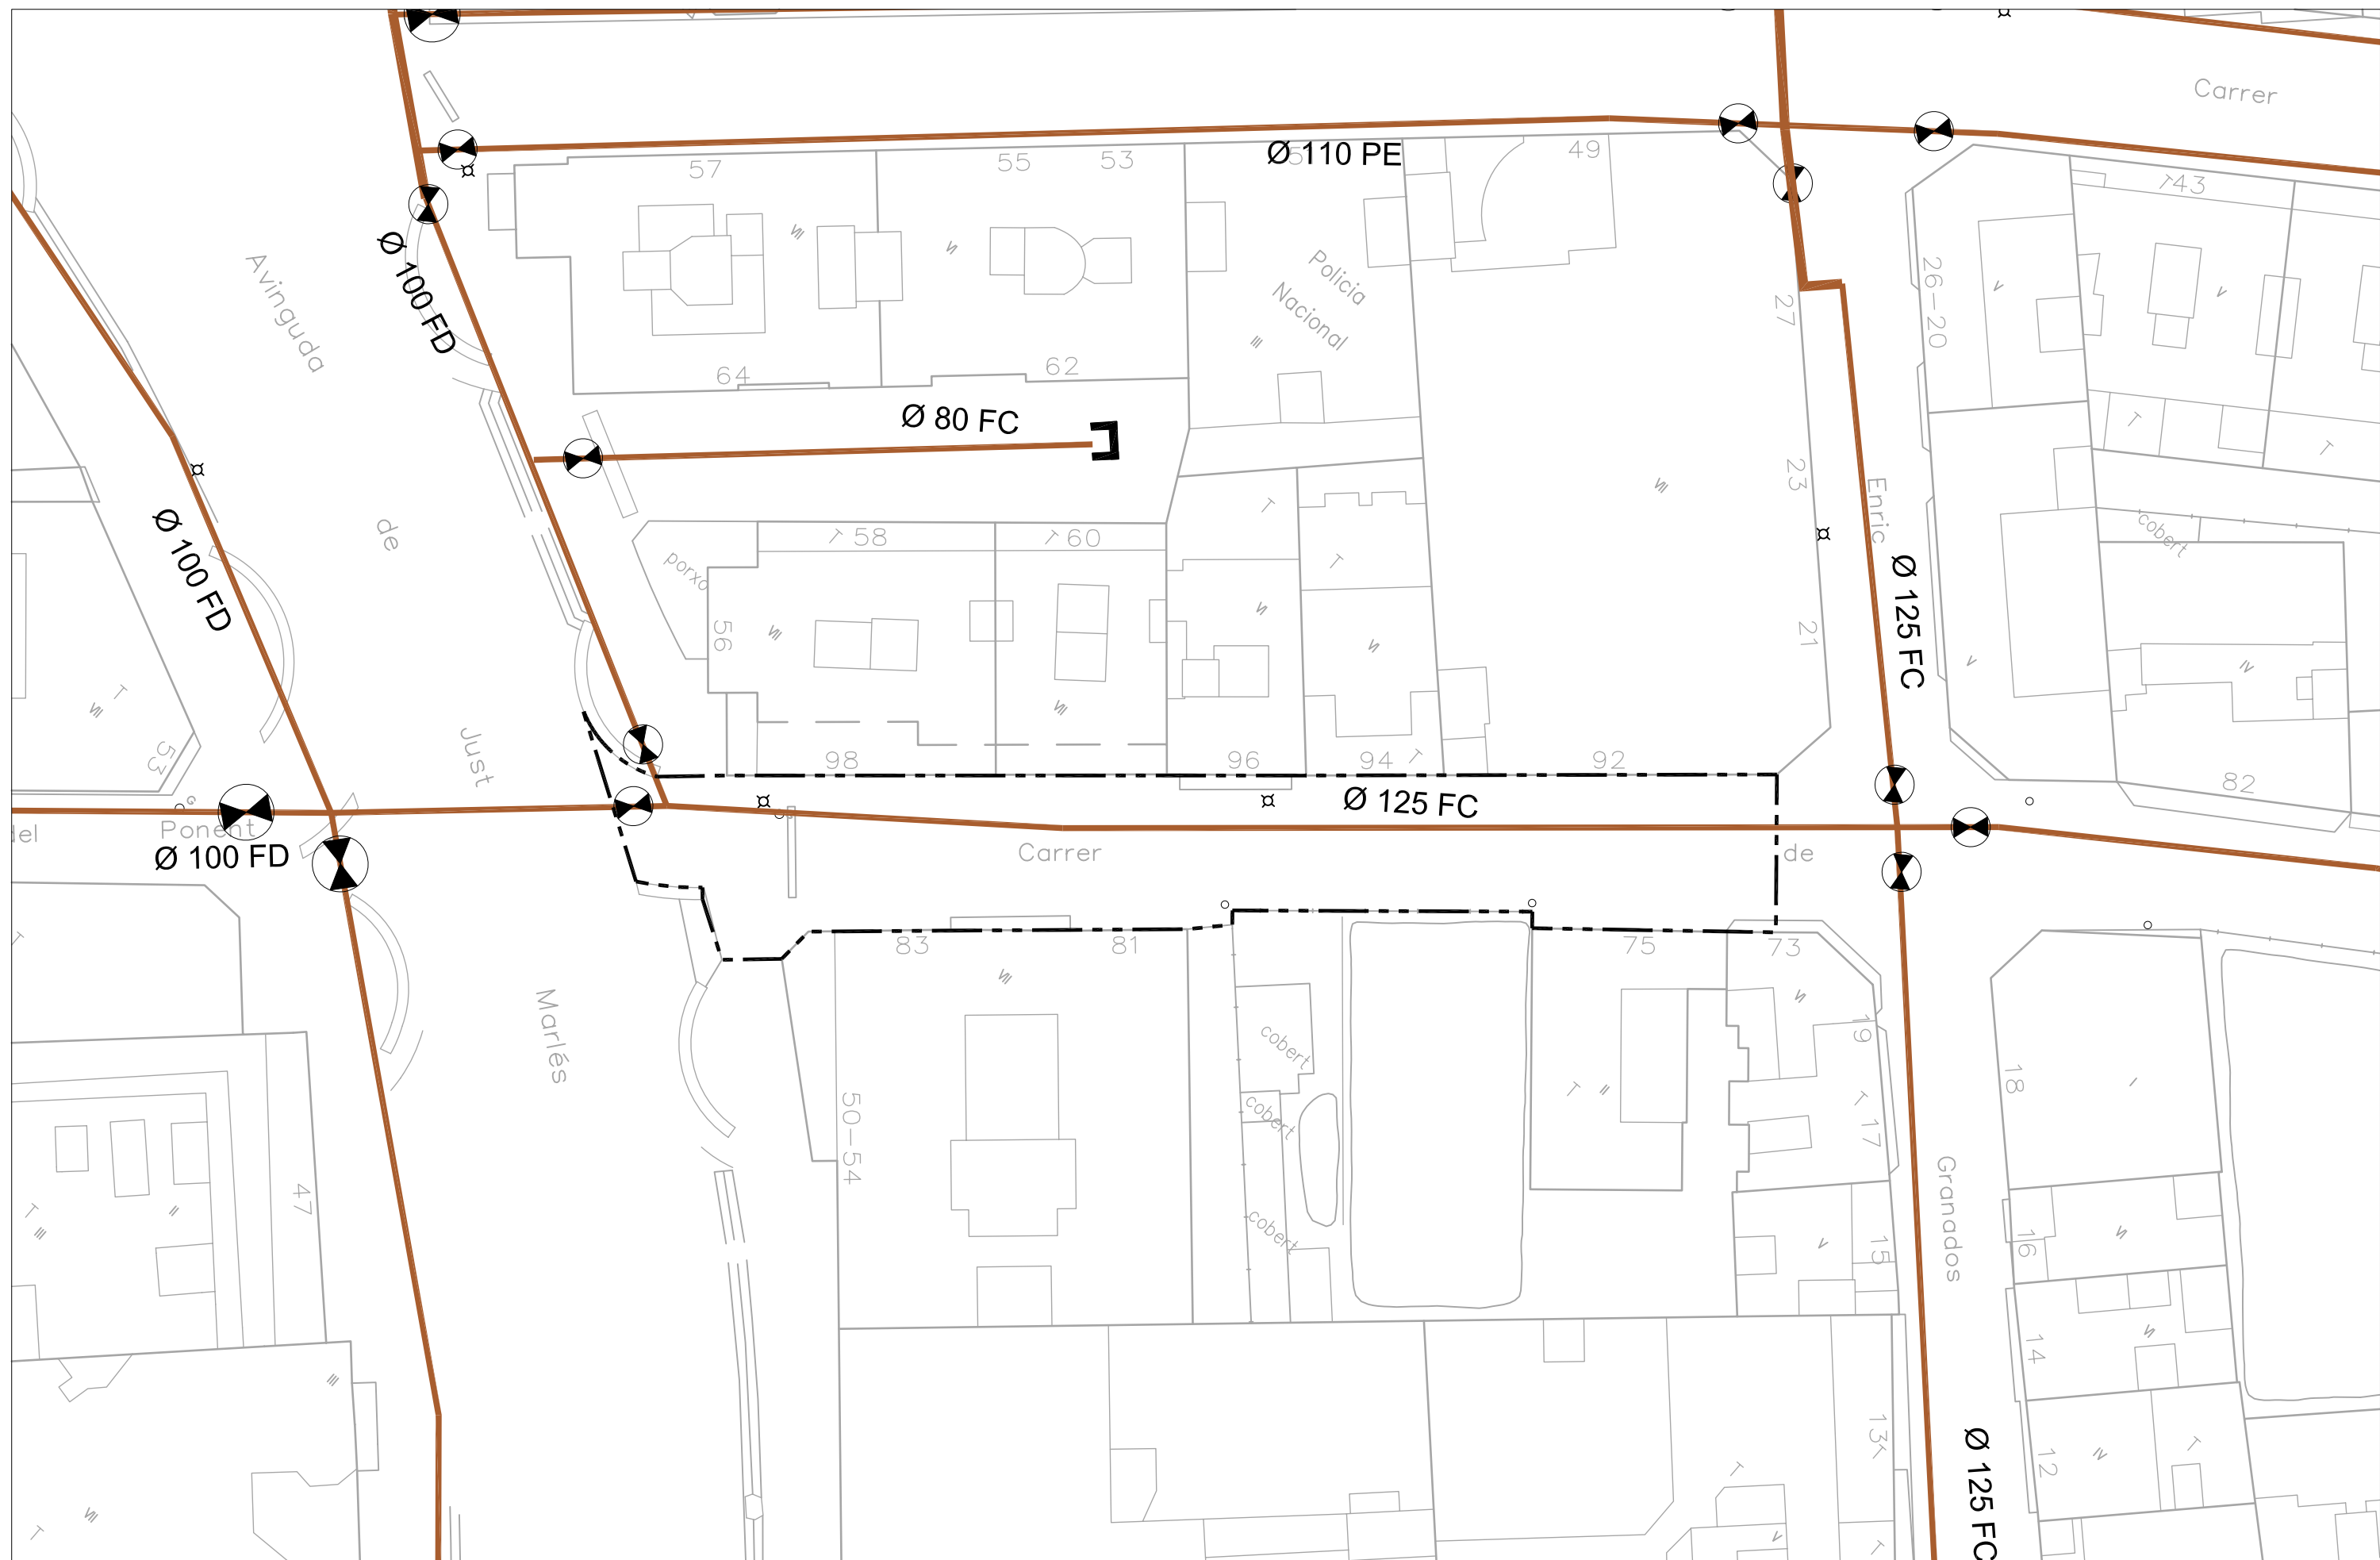

L'ENGINEER MUNICIPAL

JORDI AULET | CORNEY

L'ALCALDE

ROMÀ CODINA | MASERAS

ESCALA

1/400



**AJUNTAMENT DE
LLORET DE MAR
(LA SELVA)**

DATA

GEN - 13

PROJECTE RENOVACIÓ DE PAVIMENTS I INFRAEST. A UN TRAM DEL CARRER DE L'OLIVA ENTRE L'ENRIC GRANADOS I JUST MARLÉS

TÍTOL


PLANTA AIGUA EXISTENT

NUM.

07



	L'ENGINYER MUNICIPAL JORDI AULET I CORNEY	L'ALCALDE ROMÀ CODINA I MASERAS	ESCALA 1/400 	 AJUNTAMENT DE LLORET DE MAR (LA SELVA)	DATA GEN - 13	PROJECTE RENOVACIÓ DE PAVIMENTS I INFRAEST. A UN TRAM DEL CARRER DE L'OLIVA ENTRE L'ENRIC GRANADOS I JUST MARLÉS	TÍTOL PLANTA ENLLUMENAT PÚBLIC EXISTENT	NUM. 08
---	--	------------------------------------	---	--	------------------	--	---	-------------------

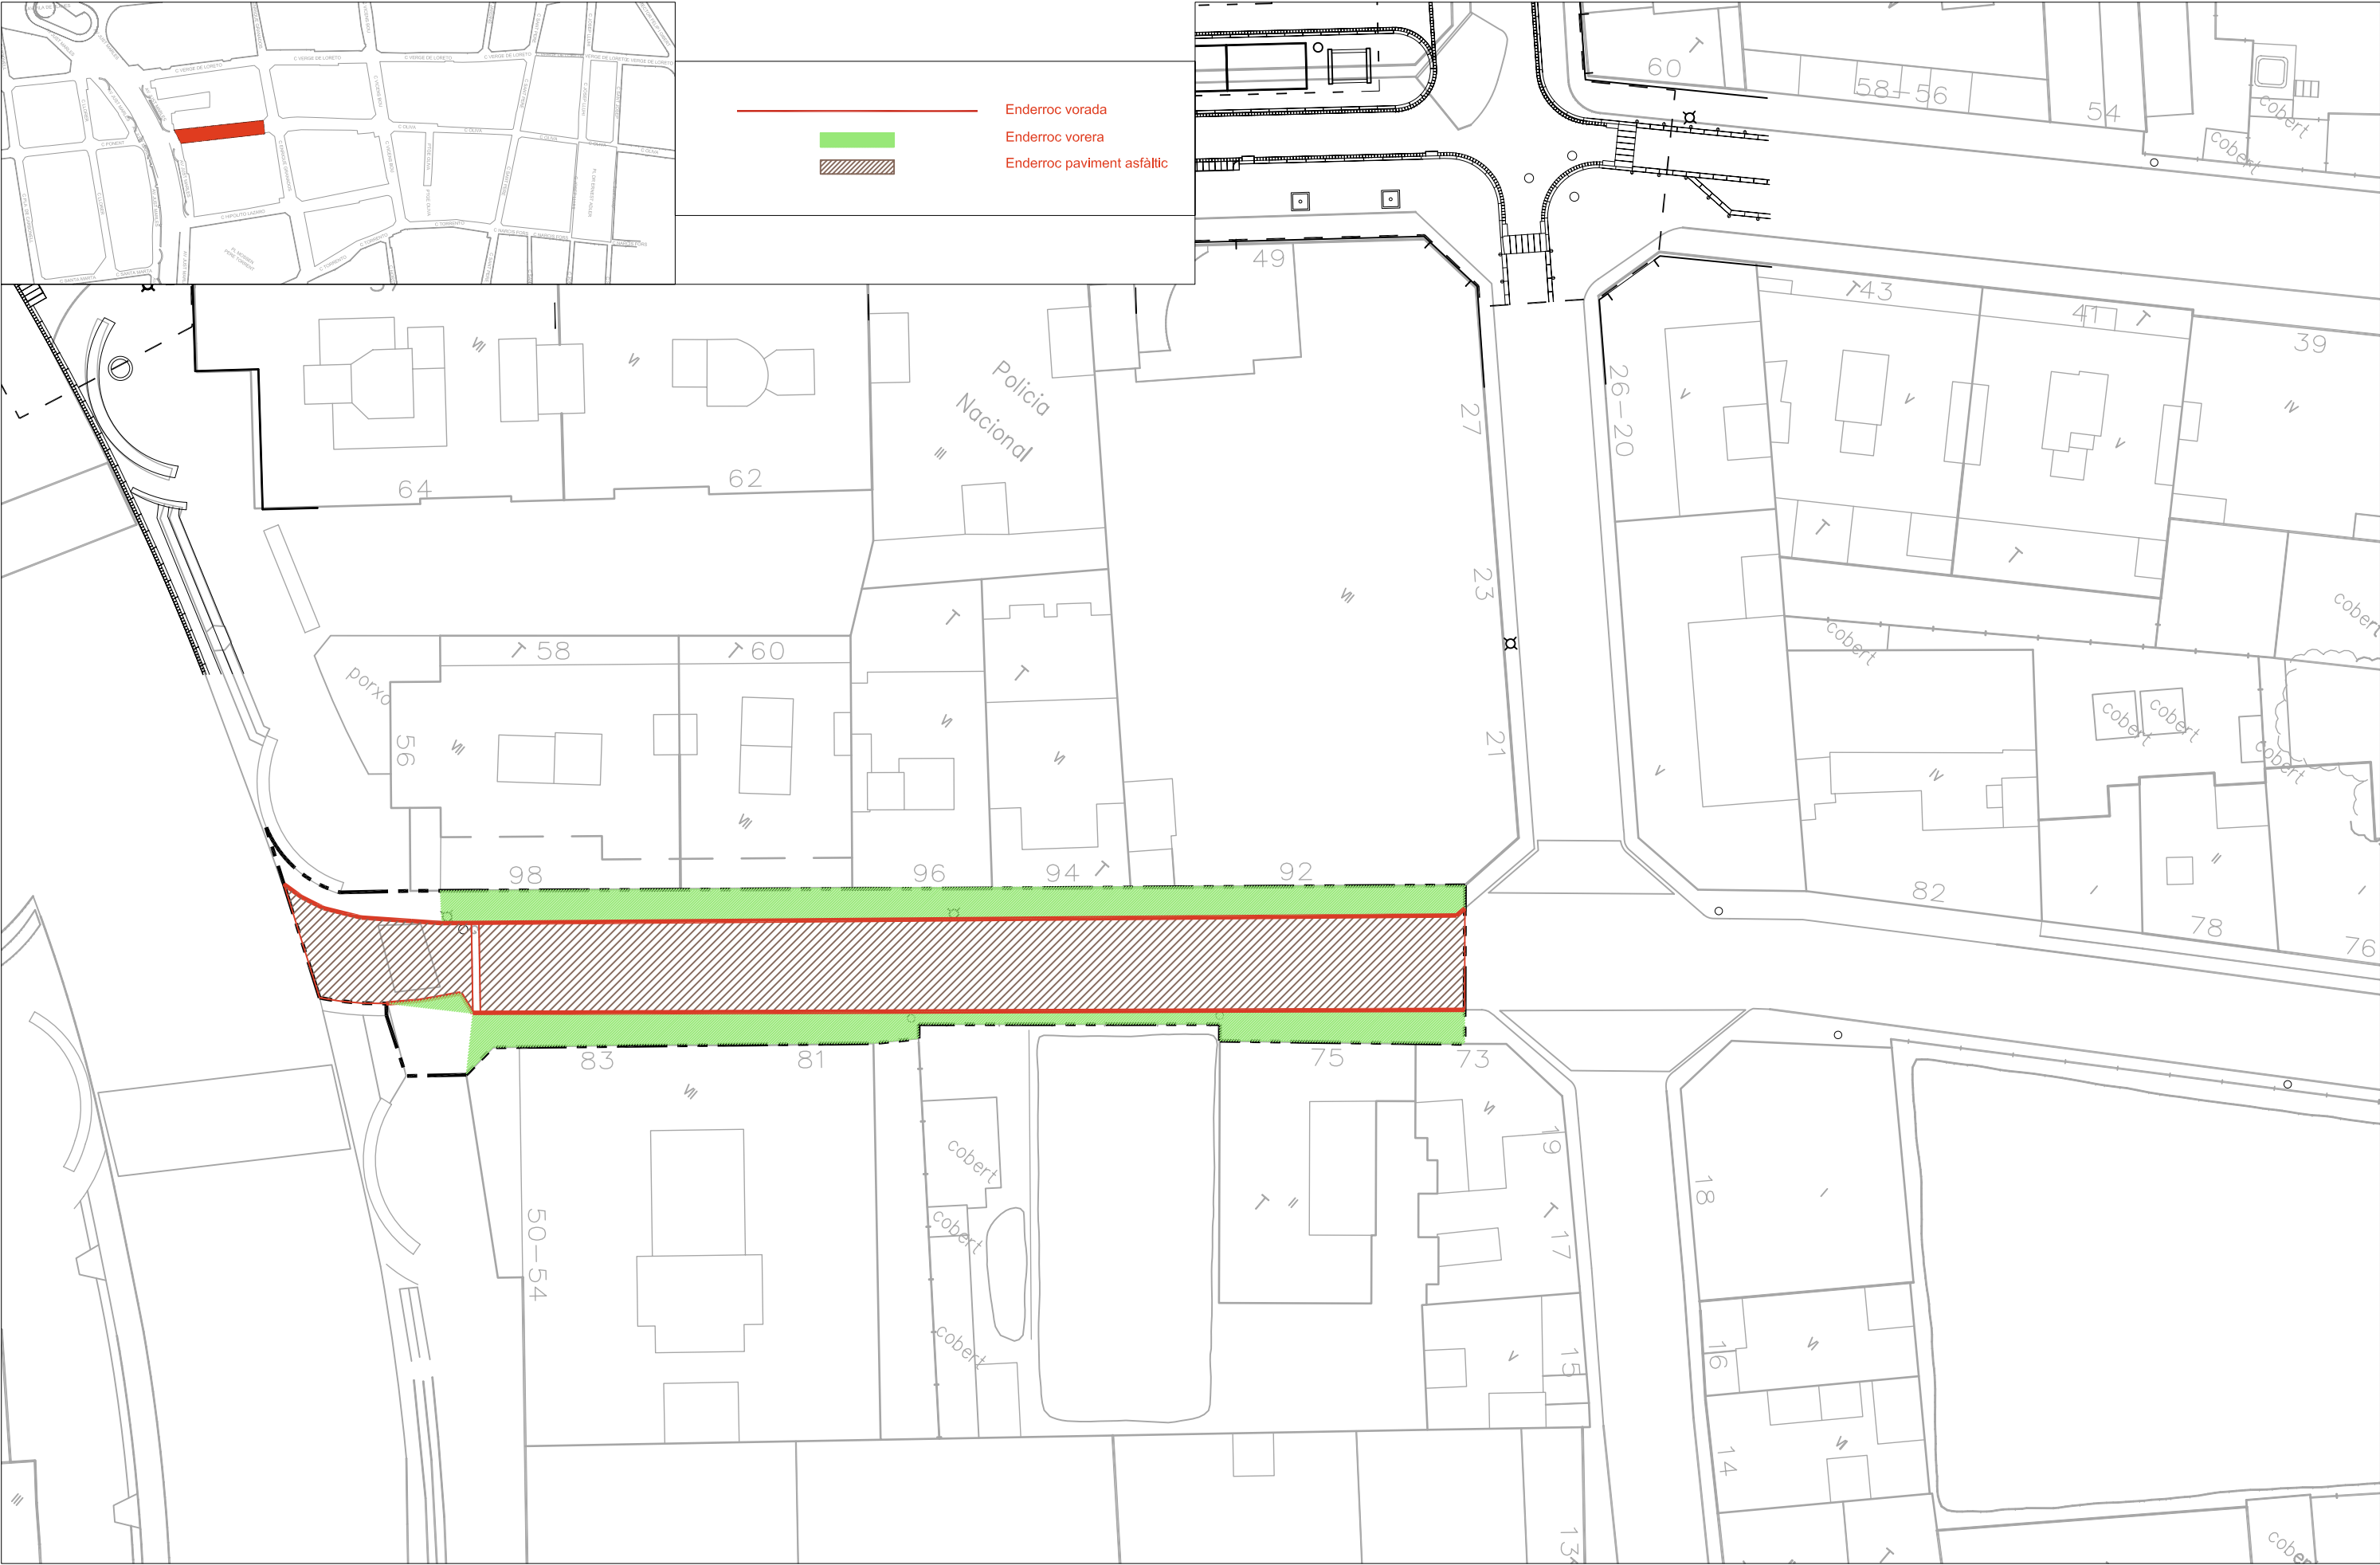



JORDI AULET | CORNEY

L'ALCALDE

ROMÀ CODINA | MASERAS

ESCALA

1/400



**AJUNTAMENT DE
LLORET DE MAR
(LA SELVA)**

DATA

GEN - 13


PROJECTE RENOVACIÓ DE PAVIMENTS I INFRAEST. A UN TRAM DEL CARRER DE L'OLIVA ENTRE L'ENRIC GRANADOS I JUST MARLÉS


TÍTOL	
-------	--


PLANTA PAVIMENTS

NUM.


10

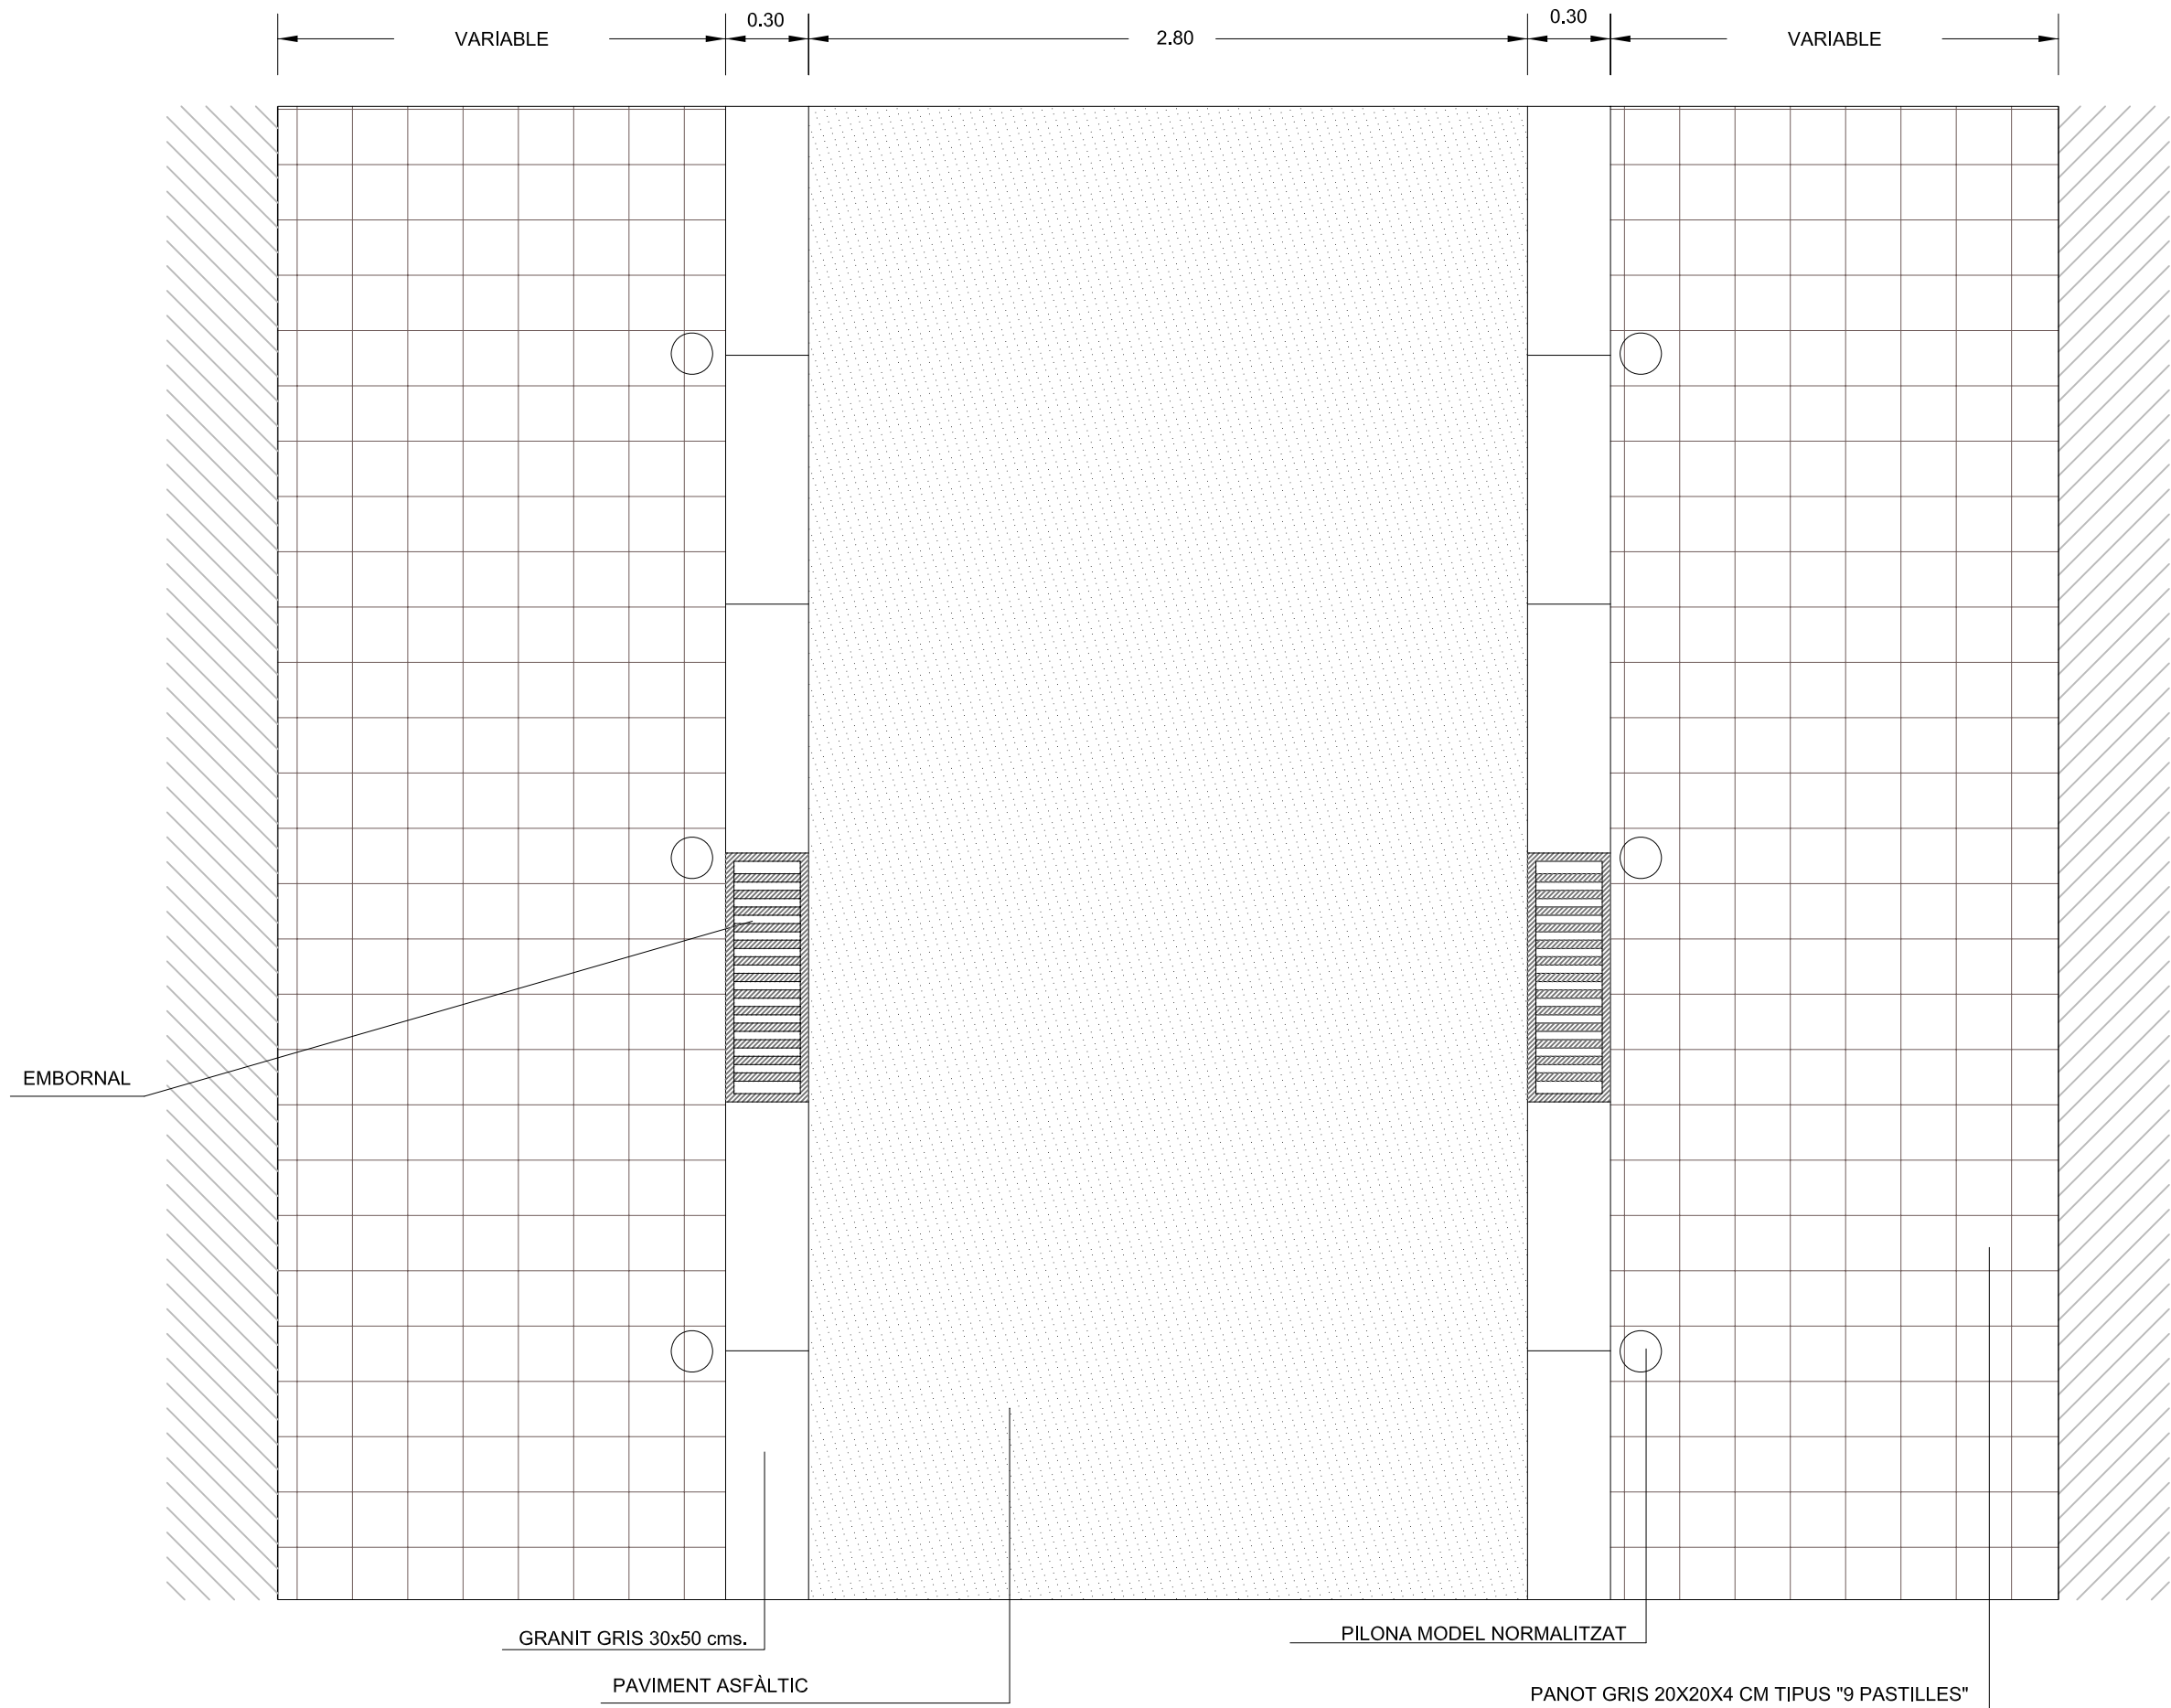

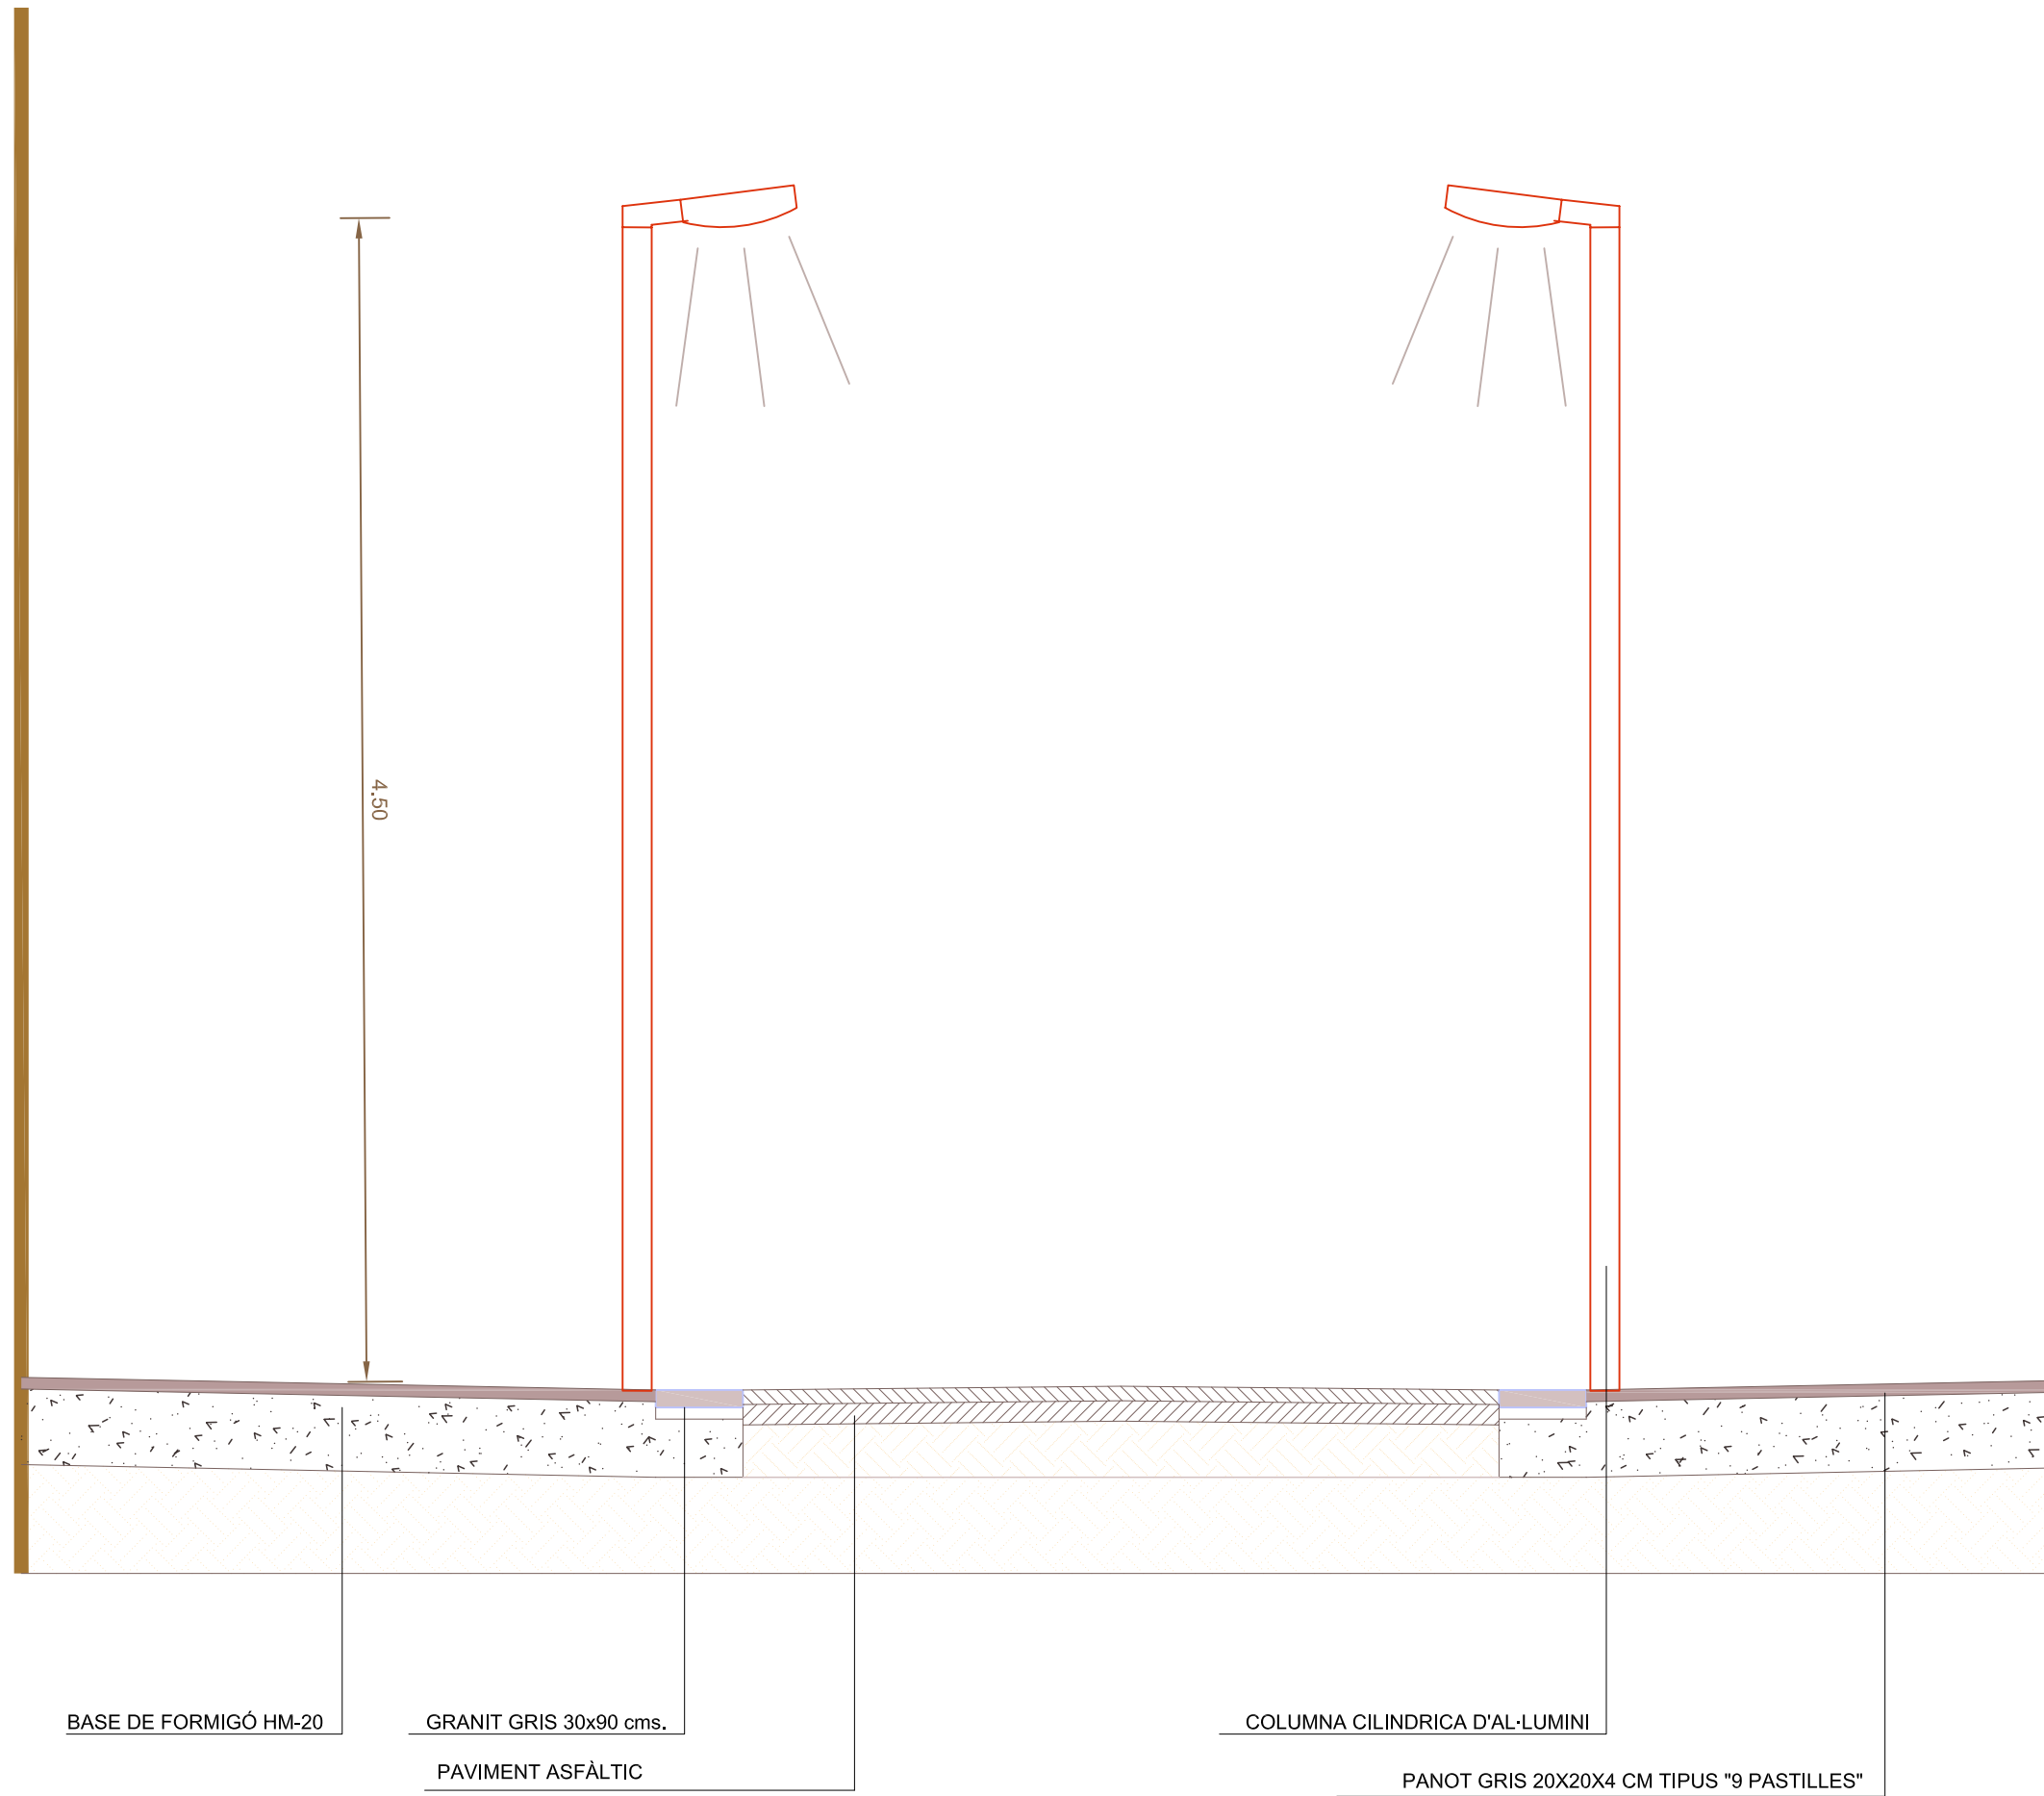


 L'ENGINYER MUNICIPAL	L'ALCALDE	ESCALA		DATA	PROJECTE	TÍTOL	NUM.
JORDI AULET I CORNEY	ROMÀ CODINA I MASERAS	1/25 		GEN - 13	RENOVACIÓ DE PAVIMENTS I INFRAEST. A UN TRAM DEL CARRER DE L'OLIVA ENTRE L'ENRIC GRANADOS I JUST MARLÉS	SECCIÓ TIPUS	12


AJUNTAMENT DE
LLORET DE MAR
(LA SELVA)

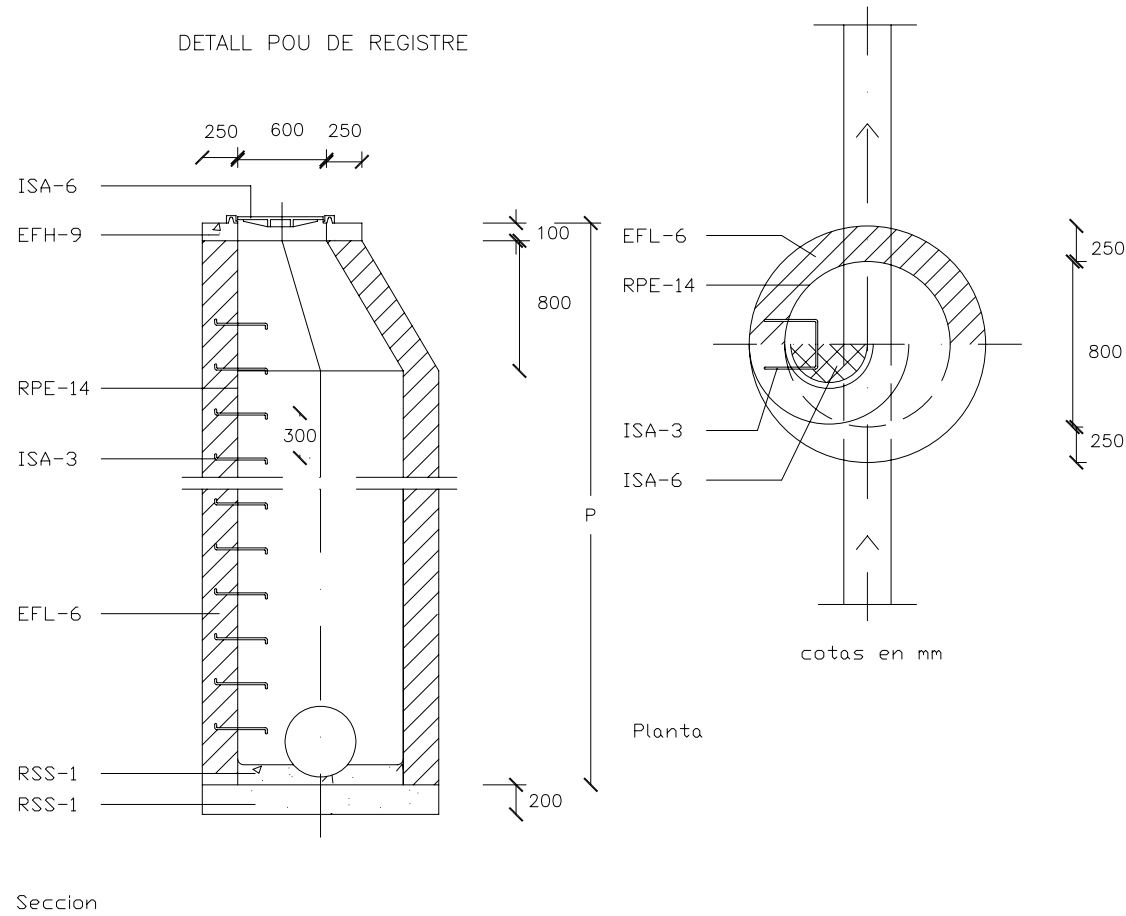

TAPA CIRCULAR NORMA ISA 6
E=1/25

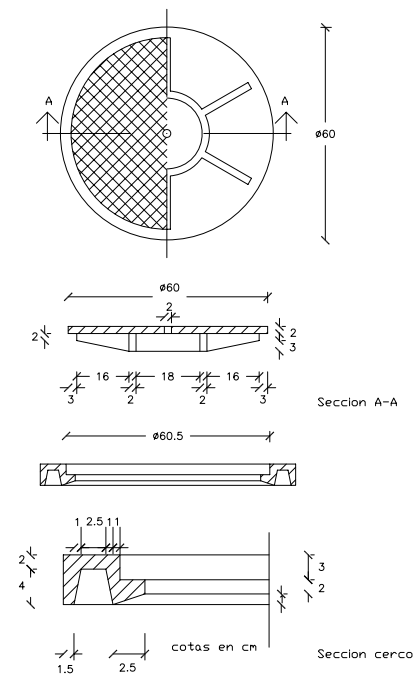


QUADRE SIMBOLOGIA POU DE REGISTRE	
ISS-55	POU DE REGISTRE
EFH-9	FORMIGÓ EN MASSA DE RESISTÈNCIA CARACTERÍSTICA 100 kg/cm2
EFL-6	MUR APARELLAT DE 25 cm D'ESPESOR, DE RAJOLS MASSIS R-100 kg/cm2, AMB JUNTES DE MORTER M-40 D'ESPESOR 1 cm
ISA-3	PATES EMPOTRATS 15cm. SEPARACIÓ 30cm. S'INSTAL·LARAN A L'AHORA QUE S'AIXECA LA FABRICA
ISA-6	TAPA CIRCULAR I CERCA ENRASAD AL PAVIMENT
RPE-14	ENFOSCAT AMB MORTER 1:3 I BRUNIT. ANGLES CURVATS
RSS-1	SOLERA I FORMACIÓ DE PENDENTS DE FORMIGÓ EN MASSA DE RESISTENCIA CARACTERÍSTICA 100 kg/cm2

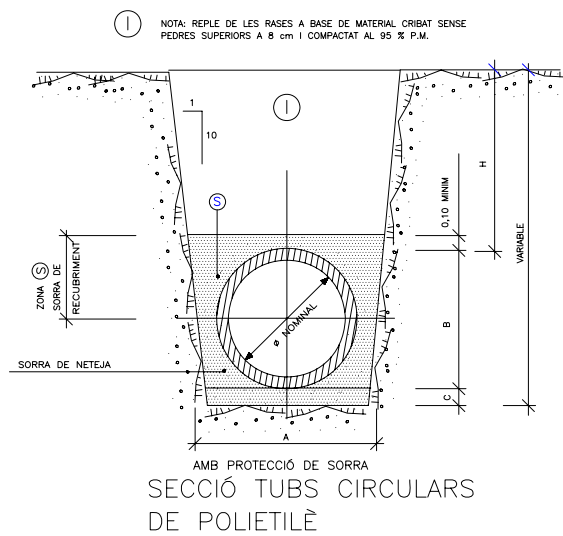

SECCIO NOMINAL TUB Ø TIPUS (cm)	DIMENSIONS(EN cm)			Ⓢ M3/ML
	A	B	C	
Ø 20	57	27	10	0,077
Ø 30	68	38	10	0,102
Ø 40	79	49	15	0,127
Ø 50	90	60	15	0,153
Ø 60	101	71	15	0,179

SECCIO NOMINAL TUB Ø TIPUS (cm)	DIMENSIONS(EN cm)			Ⓢ M3/ML
	A	B	C	
Ø 70	112	82	15	0,207
Ø 80	123	93	15	0,236
Ø 90	134	104	15	0,265
Ø 100	148	118	15	0,304
Ø 120	170	140	15	0,367

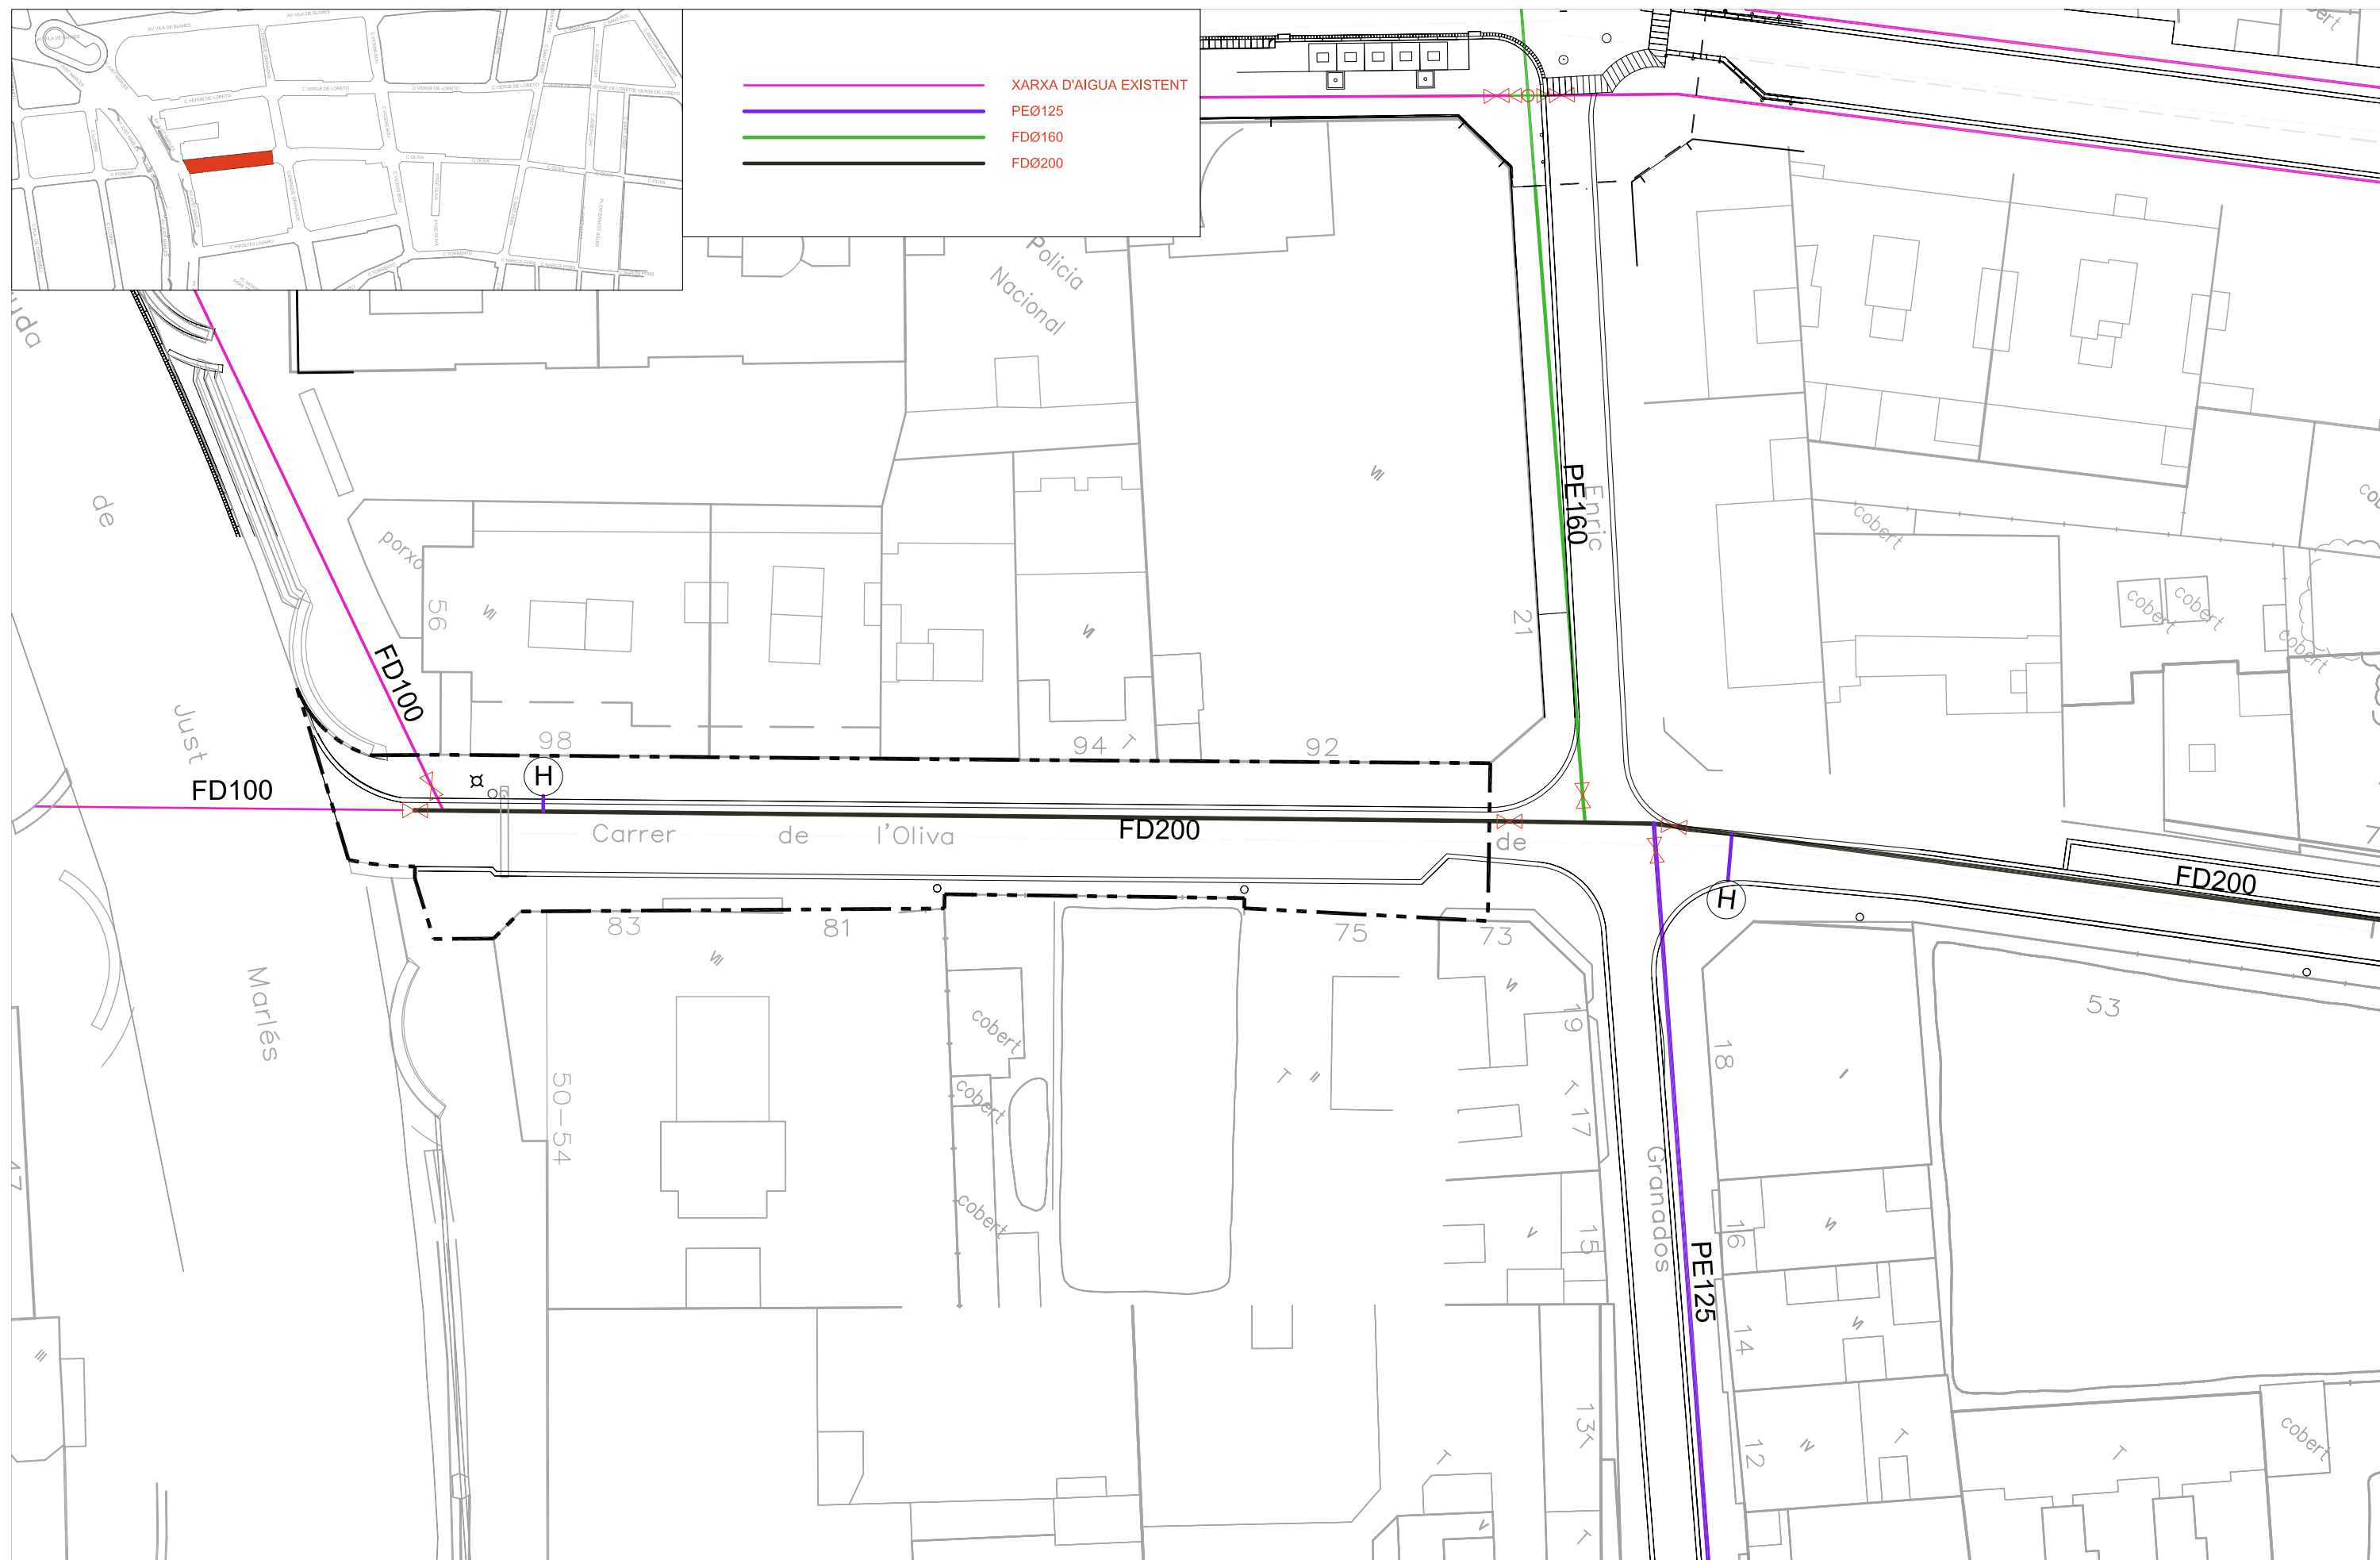

L'ENGINEER MUNICIPAL

JORDI AULET | CORNEY

L'ALCALDE

ROMÀ CODINA | MASERAS

ESCALA

1/400



**AJUNTAMENT DE
LLORET DE MAR
(LA SELVA)**

DATA

GEN - 13

PROJECTE RENOVACIÓ DE PAVIMENTS I INFRAEST. A UN TRAM DEL CARRER DE L'OLIVA ENTRE L'ENRIC GRANADOS I JUST MARLÉS

TÍTOL


XARXA D'AIGUA PROJECTE

NUM.

15


RASA PER A CONDUCCIÓ SOTA VORERA

E:1/40

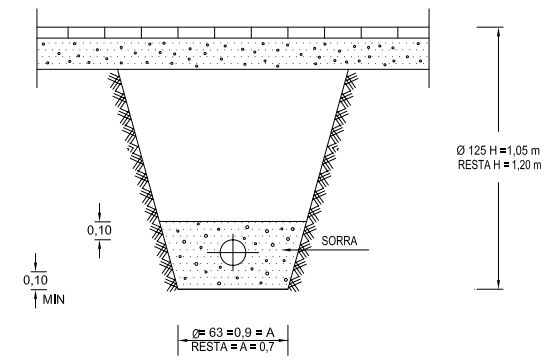


VÀLVULA COMPORTA SOTERRADA

E: 1/20

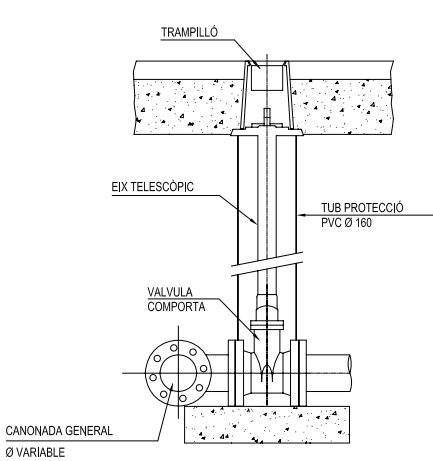


DETALL BOCA DE REC

E: 1/100

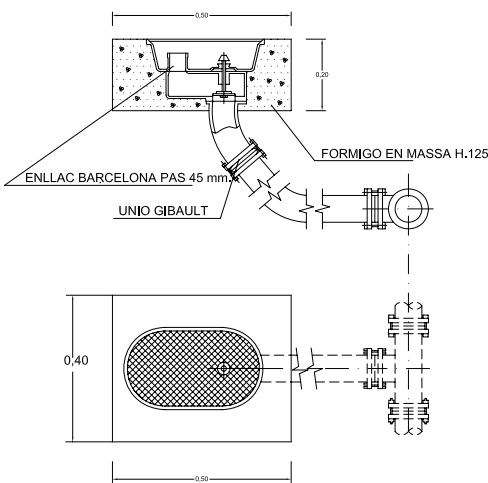


DETALL ESCOMESA

E: 1/100

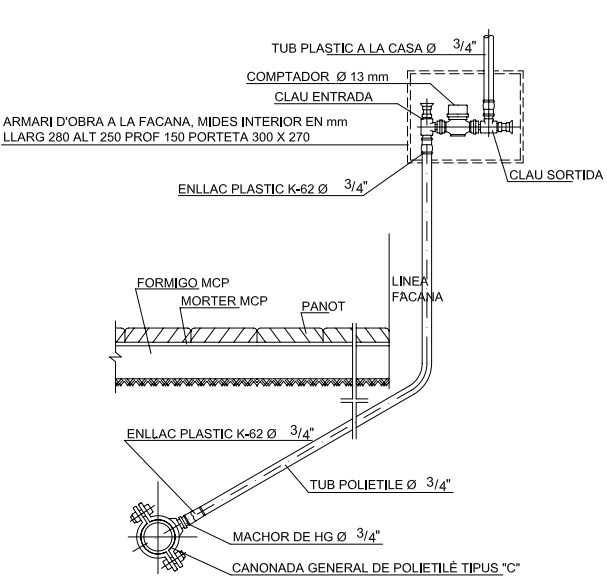


RASA PER A CONDUCCIÓ SOTA VIAL

E: 1/20

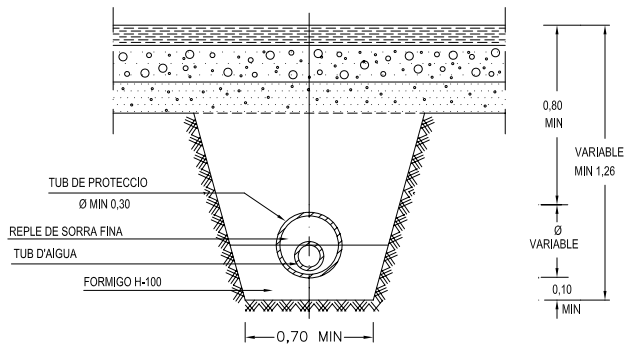


SECCIÓ A - A'


E: 1/20

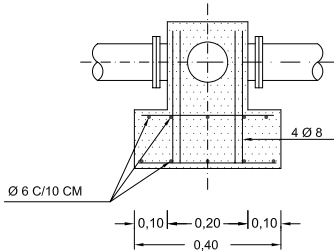

B

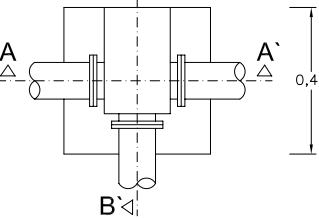


SECCIÓ B - B'

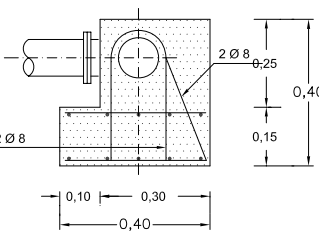


SECCIÓ A - A'

E: 1/20

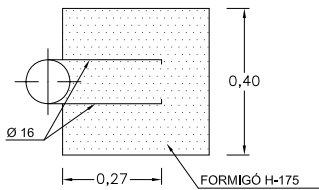


SECCIÓ B - B'

E: 1/20

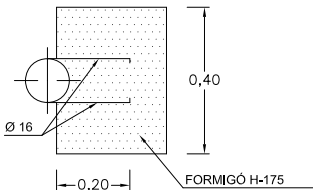


COLZE 90°

E: 1/20

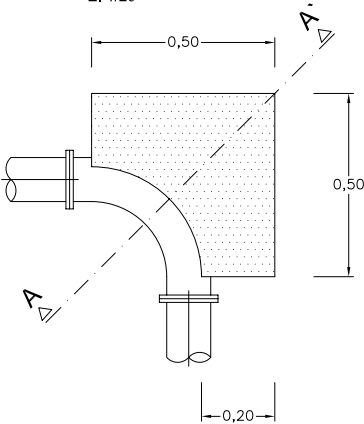


COLZE 45°

E: 1/20

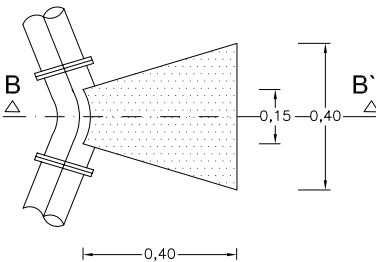

HIDRANT SOTERRAT AMB VÀLVULA COMPORTA

E: 1/20

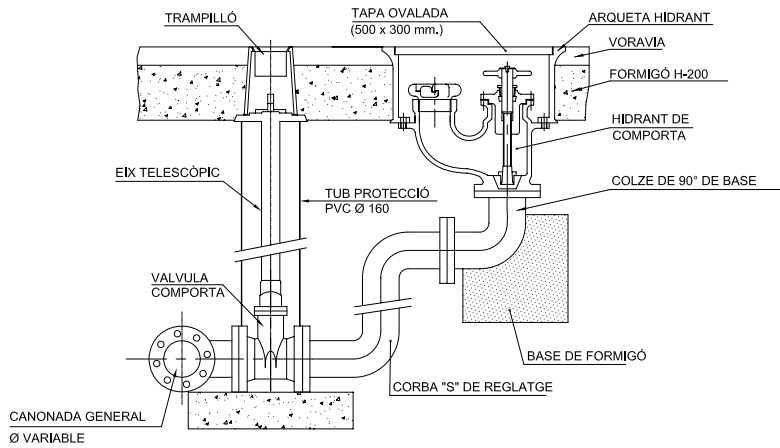

VENTOSA COL.LOCADA

E: 1/100

- IFA-1 TUBO I PECES ESPECIALS TIPUS D I P
- IFA-3 CLAU DE PAS
- IFA-5 VENTOSA
- IFA-8 TAPA PER ARQUETA DE REGISTRE - N
- EFH-5 ARMADURA D'ACER
- EFH-7 FORMIGÓ DE RESISTÈNCIA H-25
- RPE-5 ENFOSCAT DE PARETS
- EFL-6 MURO DE RAJOL (GERO)
- RSS-3 SOLERA PER INSTAL·LACIONS

L'ENGINYER MUNICIPAL

JORDI AULET I CORNEY

L'ALCALDE

ROMÀ CODINA I MASERAS

ESCALA



AJUNTAMENT DE
LLORET DE MAR
(LA SELVA)

DATA

GEN - 13


PROJECTE
RENOVACIÓ DE PAVIMENTS I INFRAEST. A UN
TRAM DEL CARRER DE L'OLIVA ENTRE
L'ENRIC GRANADOS I JUST MARLÉS


TÍTOL

XARXA D'AIGUA POTABLE
DETALLS


NUM.

16



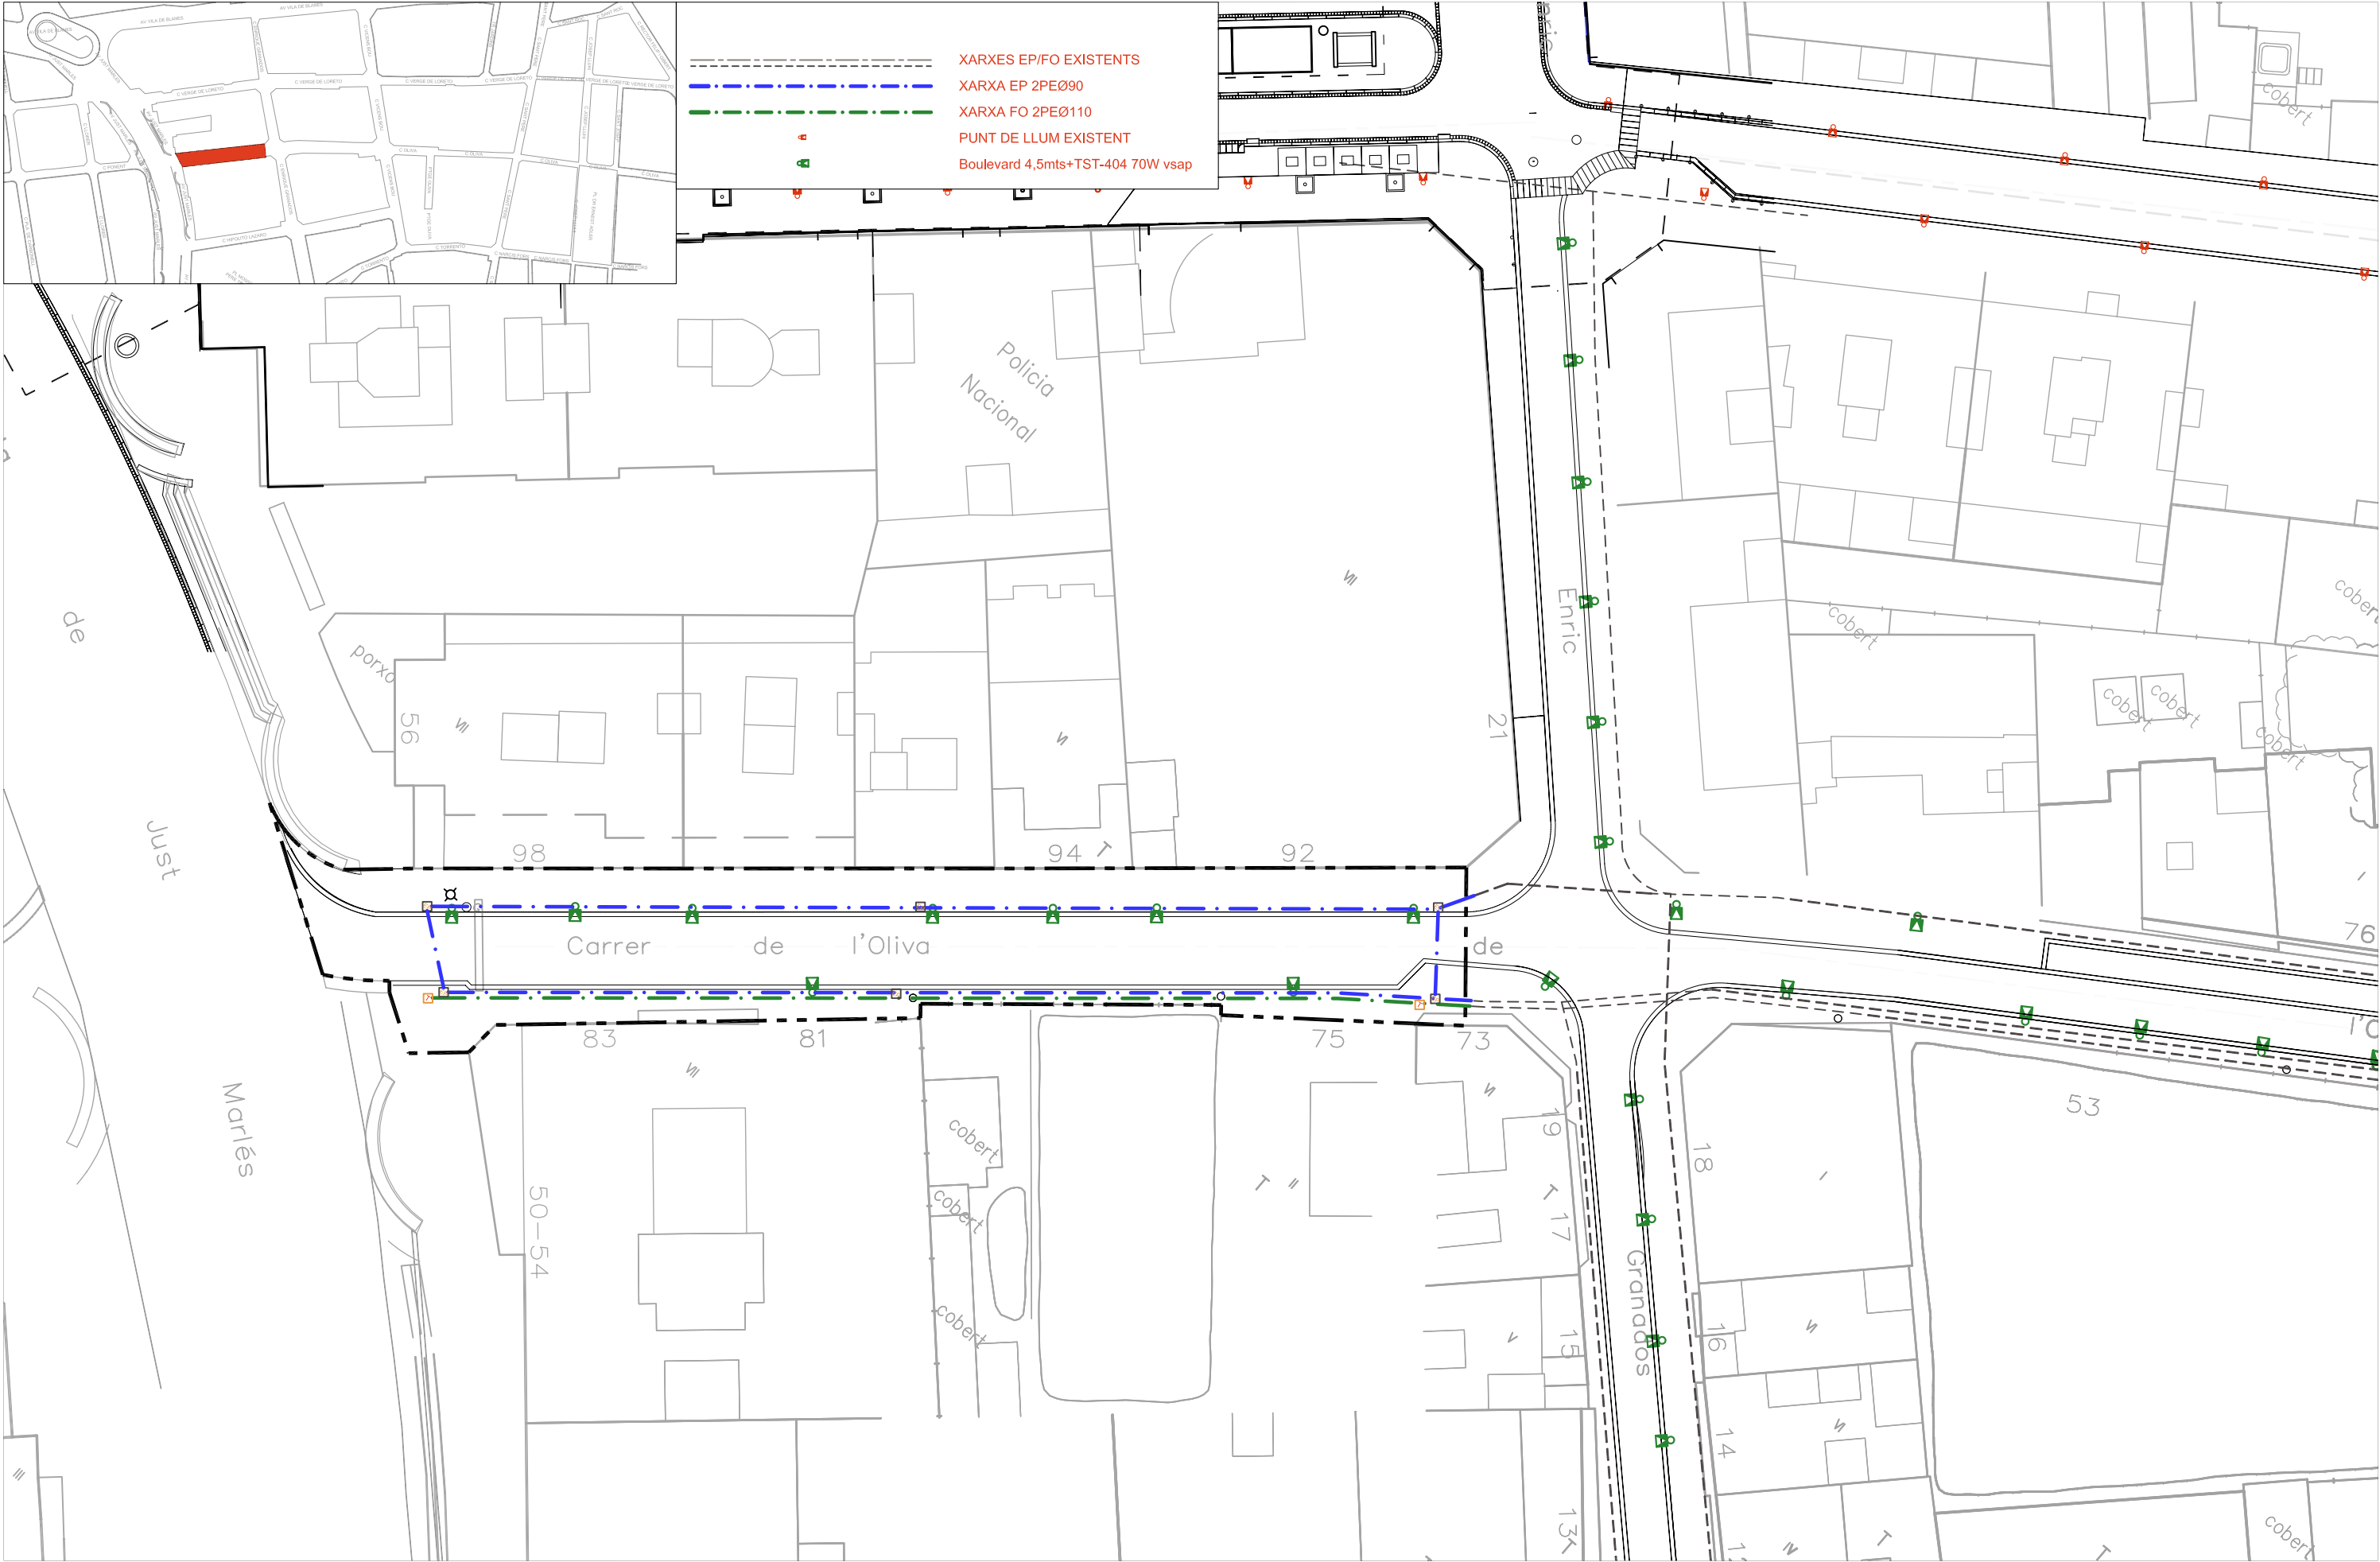


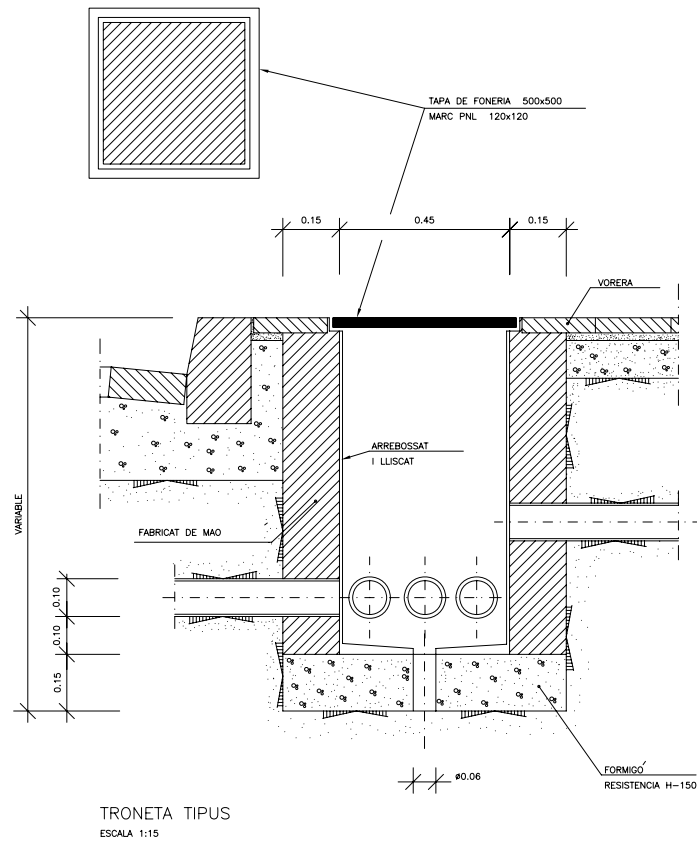

RASA TIPUS PER ENTUBAR CABLES A ZONA DE VIALS E: 1/20

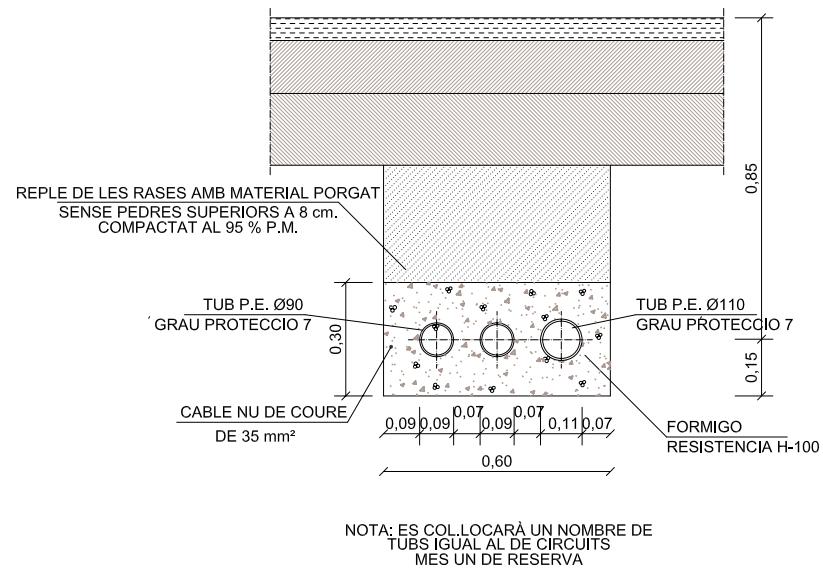

RASA TIPUS PER ENTUBAR CABLES A ZONA DE VORERES E: 1/20

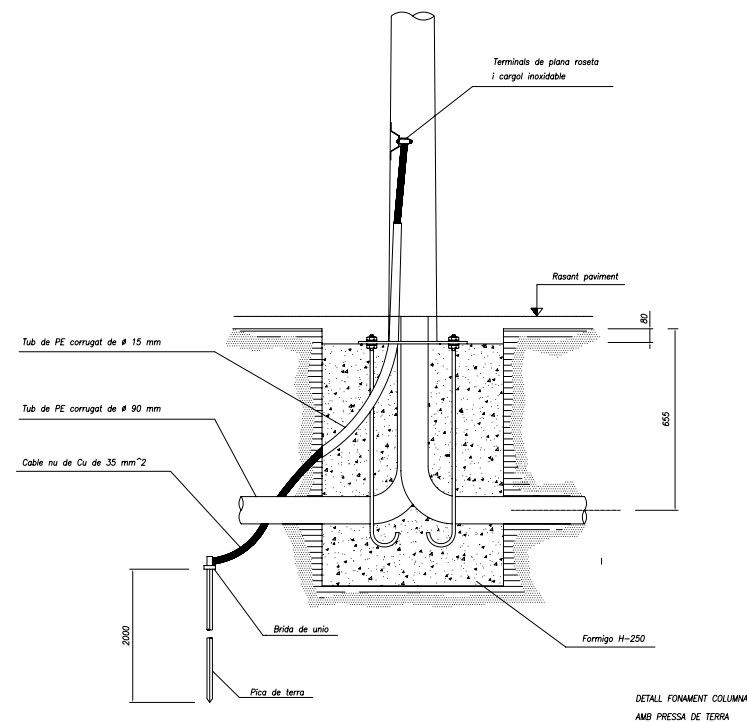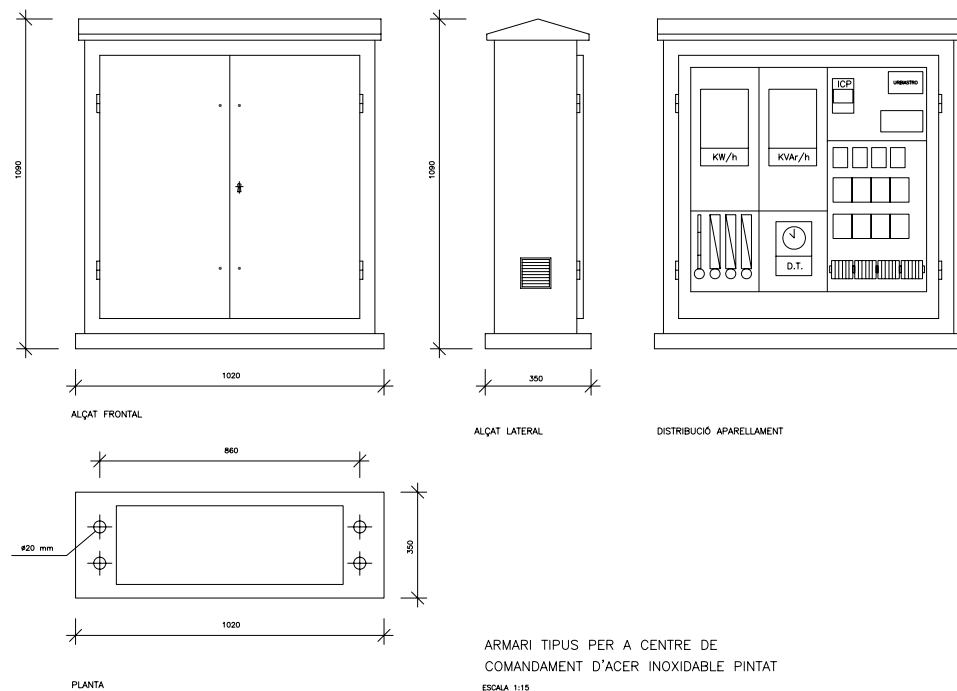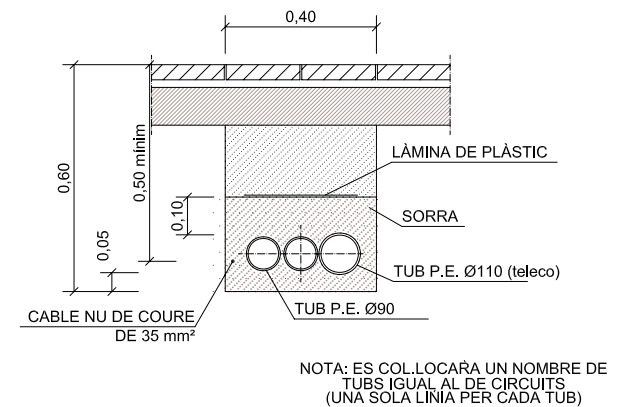


ANCORATGES DE LES COLUMNES I BACULS




ALÇADA		3	3.50	4	4.50	5	6	7	8	9	10	11	12
FONAMENTACIONS	Ø	0.50	0.50	0.60	0.60	0.60	0.60	0.80	0.80	0.80	0.80	0.90	0.90
	H	0.65	0.65	0.65	0.65	0.70	0.80	0.80	0.80	0.95	1.00	1.00	1.20
PERNS	L	400	400	500	500	500	500	700	700	700	900	900	900
	Øp	14	14	22	22	22	22	24	24	24	27	27	27
	r	100	100	100	100	100	100	110	110	110	130	130	130
FEMELLES	T	27	27	27	27	27	36	36	36	40	40	40	40
	t	15	15	15	15	15	19	19	19	22	22	22	22
VOLANDERES	M	50	50	50	50	50	50	50	50	60	60	60	60
	m	5	5	5	5	5	5	5	5	5	8	8	8
	Øa	15	15	23	23	23	23	25	25	25	28	28	28

NOTA: TOTES LES DIMENSIONS SON EN MILLÍMETRES EXCEPTE ELS DIMENSIONATS DE LES ALÇADES I FONAMENTACIONS QUE SON EN METRES

DETALL LLUMINÀRIES




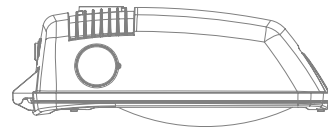


PARA EL MONTAJE DE LA LUMINARIA,
VER OPCIONES DE ACOPLAMIENTO
DE FIJACIÓN O BRAZOS EN:
FL-60/404 Ficha Nº: 05012
BPL-60/404 Ficha Nº: 05013
BPPL-404 Ficha Nº: 05014
BPV-60/404 Ficha Nº: 05015
BPVL-60/404 Ficha Nº: 05016

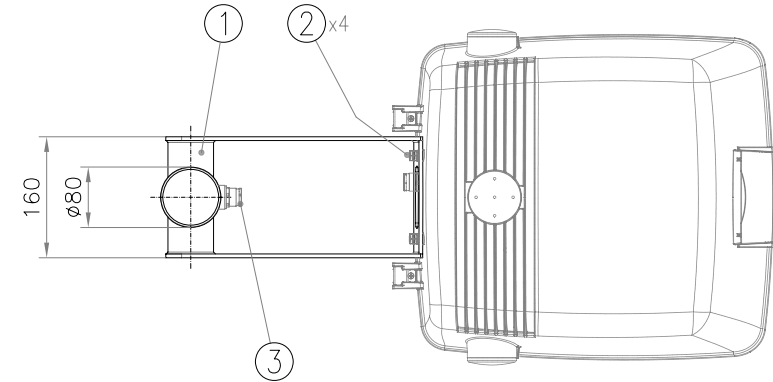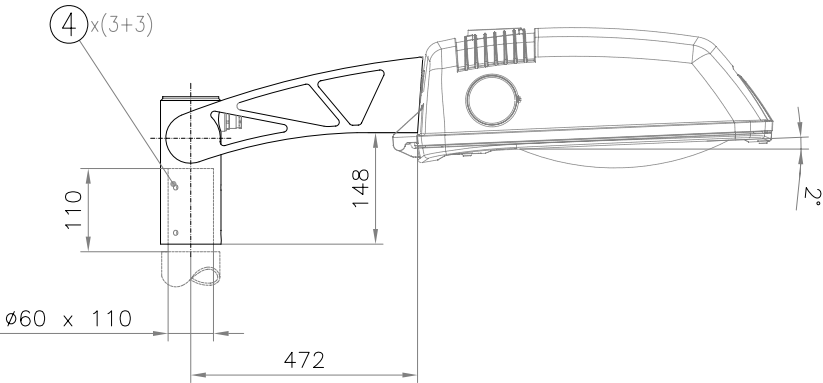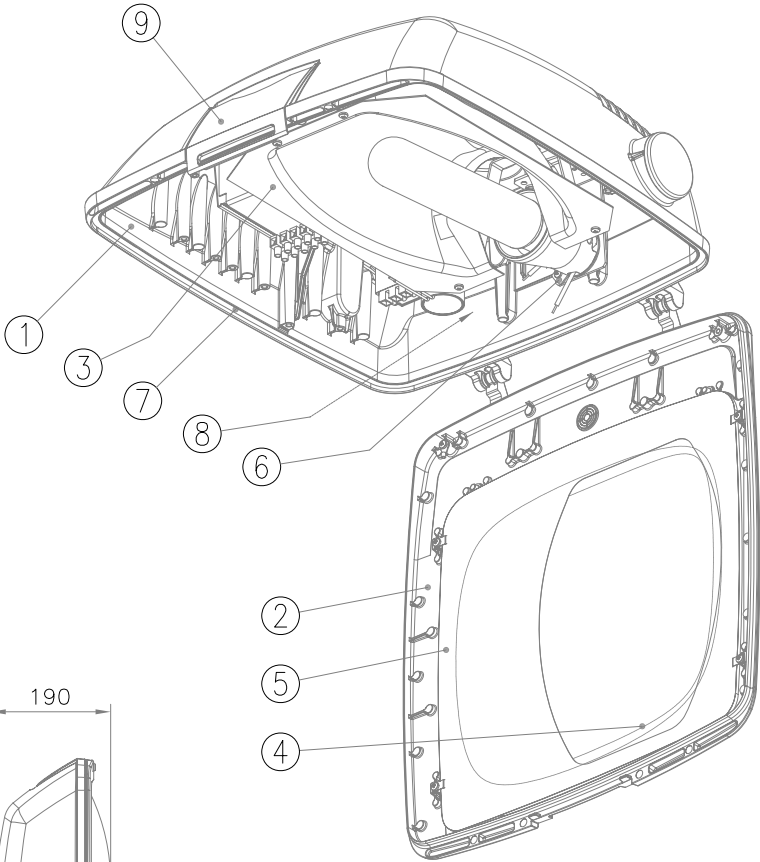

• BRAZO: ACABADO, PINTADO CON POLIESTER POLVO, COLOR: RAL-7015


4	ESPARRAGOS ALLEN M6	ACERO INOXIDABLE
3	PRENSAESTOPAS M20	LATON NIQUELADO
2	TORNILLERIA M8	ACERO INOXIDABLE
1	BRAZO VERTICAL, BVL-404	CHAPA Y TUBO DE ACERO
MARCA	DENOMINACION	MATERIAL

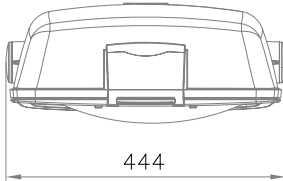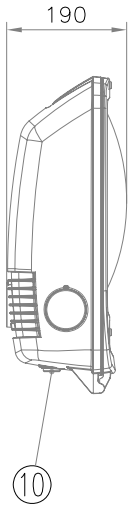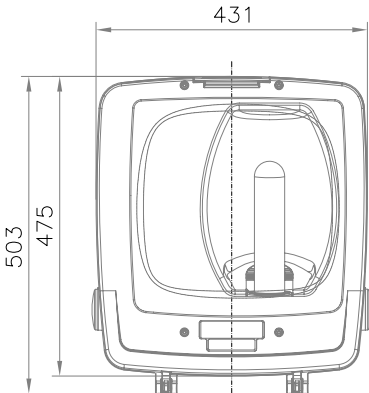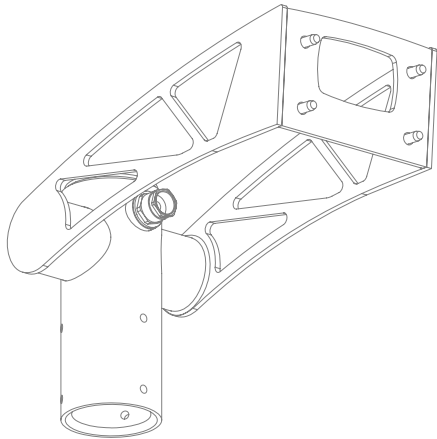

EF: lámpara elíptica fosfórica
T: lámpara tubular clara

10	PASACABLES Ø8-10	EPDM
9	PALANCA DE CIERRE	Al, FUND. INYECTADA
8	PLACA PORTA-EQUIPO	CHAPA Fe, GALVANIZADA
7	JUNTA DE CIERRE	SILICONA
6	SOPORTE PORTALAMPARA	CHAPA Fe, GALVANIZADA
5	TAPA REFLECTOR-EQUIPO	CHAPA DE ALUMINIO
4	VIDRIO DE CIERRE LENTICULAR	TEMPLADO
3	REFLECTOR ASIMETRICO LONGITUDINAL	CHAPA DE ALUMINIO
2	MARCO DE CIERRE	Al, FUND. INYECTADA
1	ARMADURA	Al, FUND. INYECTADA
MARCA	DENOMINACION	MATERIAL

TIPO	EQUIPO (W)
TST-404/Q E40	Vm 250
	Vm 250 2N
	Vsap 100 EF/T
	Vsap 100 2N EF/T
	Vsap 150 T
	Vsap 150 2N T
	Vsap 250 T
	Vsap 250 2N T
	Vmh 150 T
	Vmh 250 T 3A

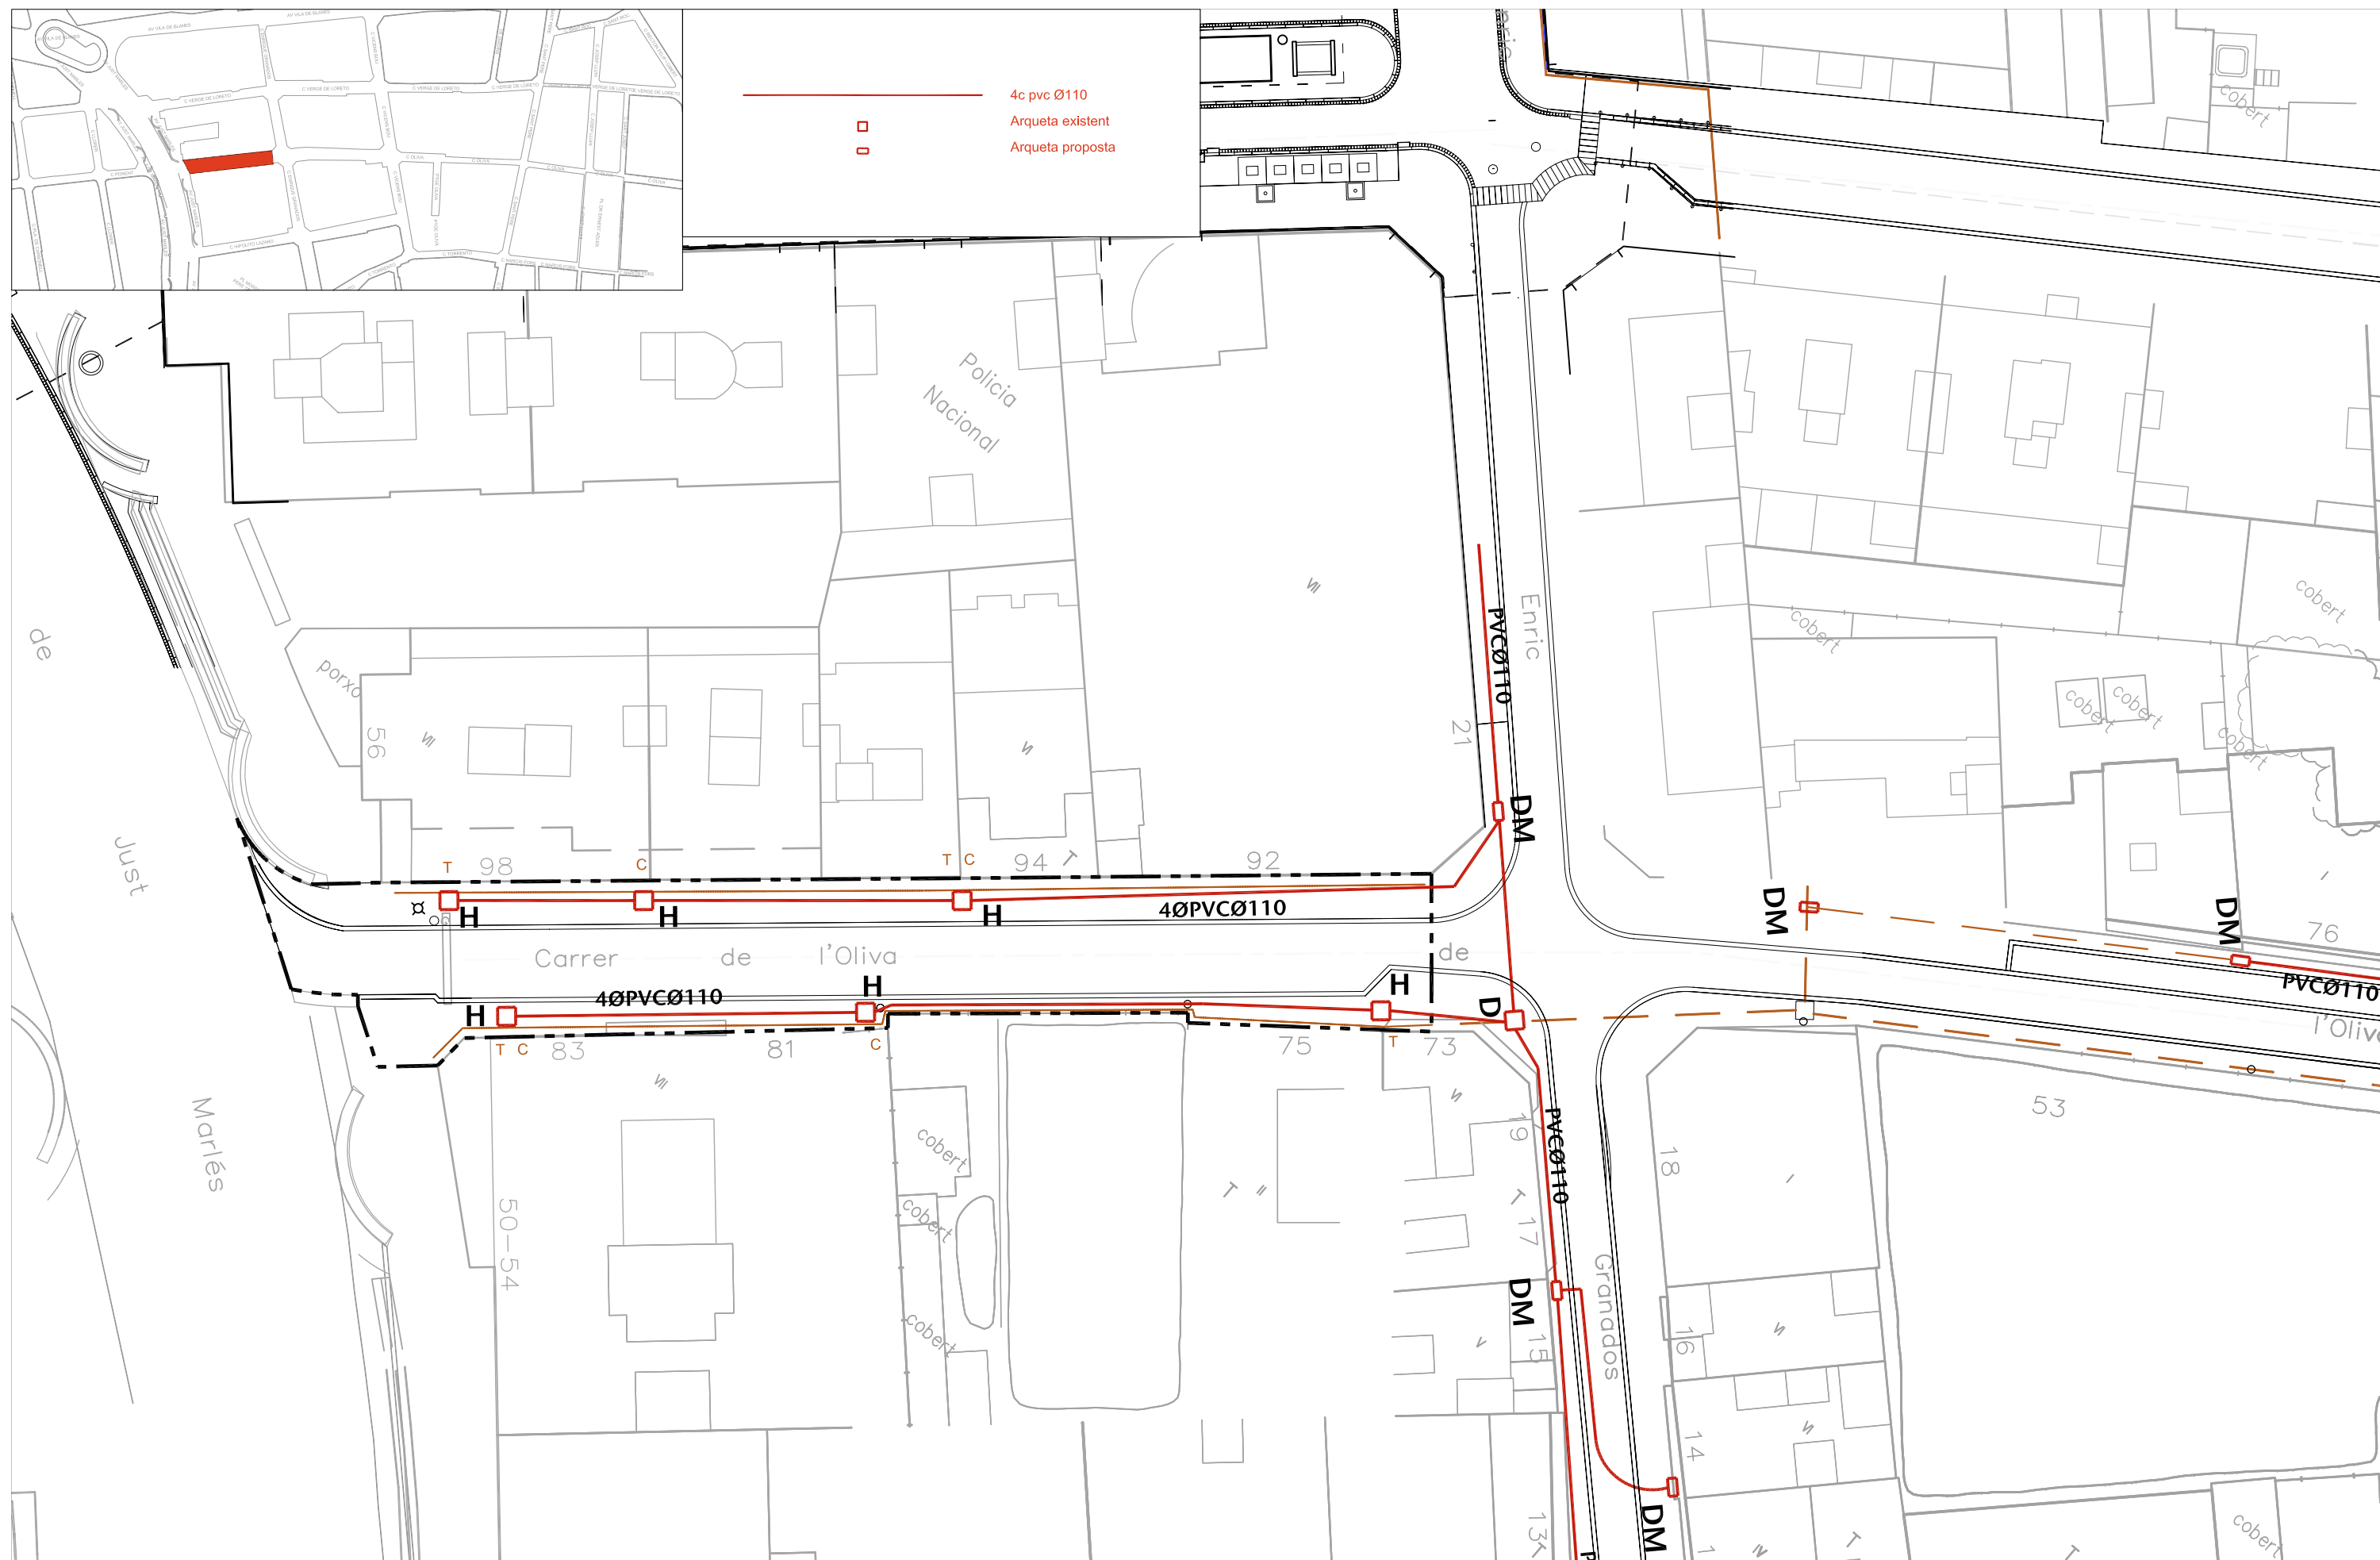

L'ENGINEER MUNICIPAL

JORDI AULET I CORNEY

L'ALCALDE

ROMÀ CODINA | MASERAS

ESCALA

1/400



**AJUNTAMENT DE
LLORET DE MAR
(LA SELVA)**

DATA

GEN - 13


PROJECTE RENOVACIÓ DE PAVIMENTS I INFRAEST. A UN TRAM DEL CARRER DE L'OLIVA ENTRE L'ENRIC GRANADOS I JUST MARLÉS

TÍTOL




XARXA TELEFÒNICA PROJECTE

NUM.


19

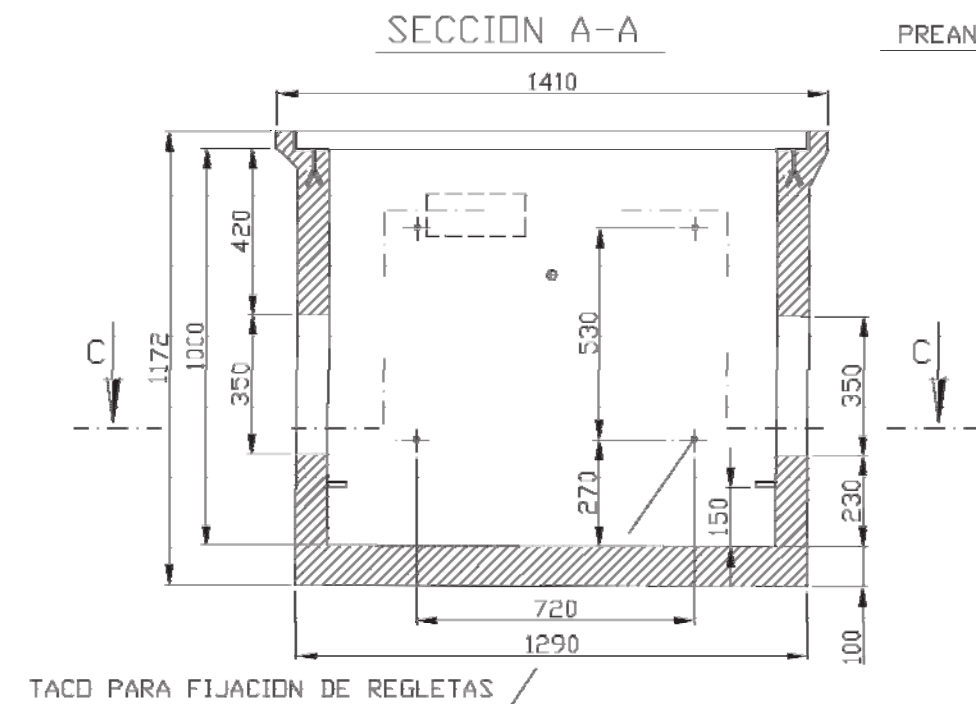


PREANCLAJE DE MANIPULACION

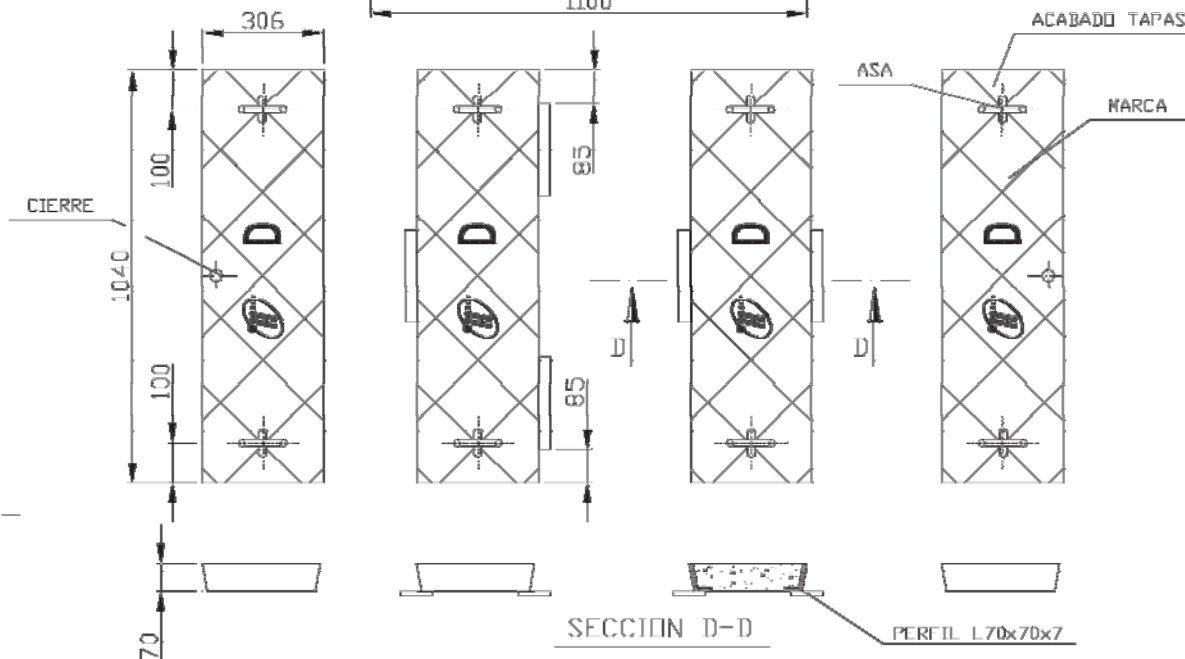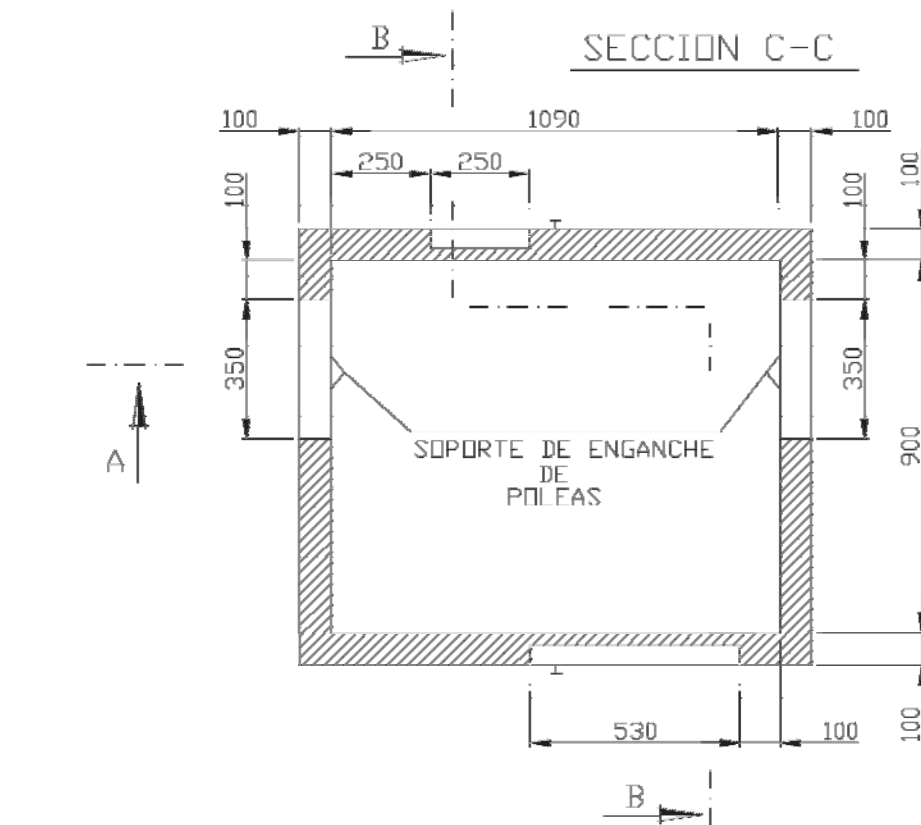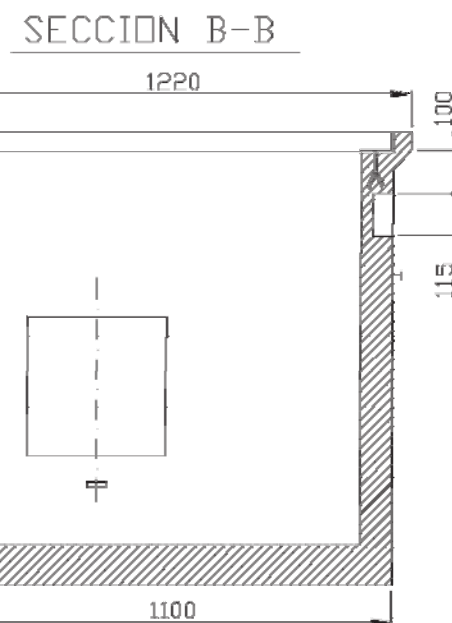


SECCIÓ DE CANALITZACIÓ
2 COND. P.E. Ø110 mm.

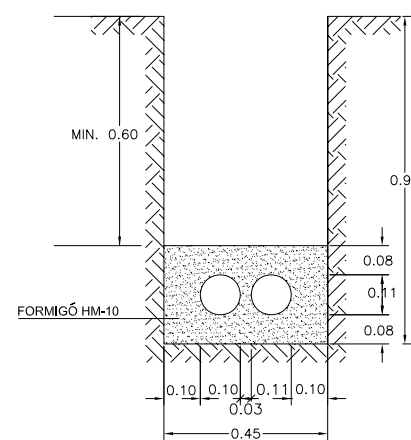


SECCIÓ DE CANALITZACIÓ
4 COND. P.E. Ø110 mm.

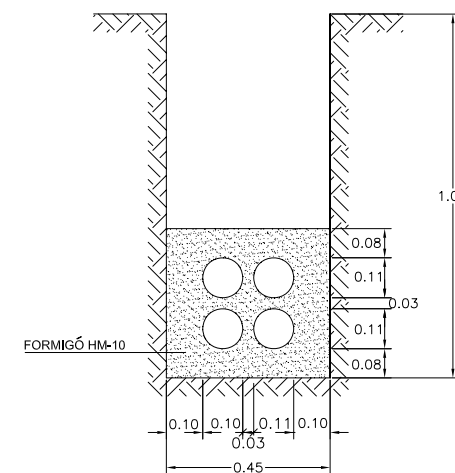

SECCIÓ DE CANALITZACIÓ
3 COND. P.E. Ø110 mm.

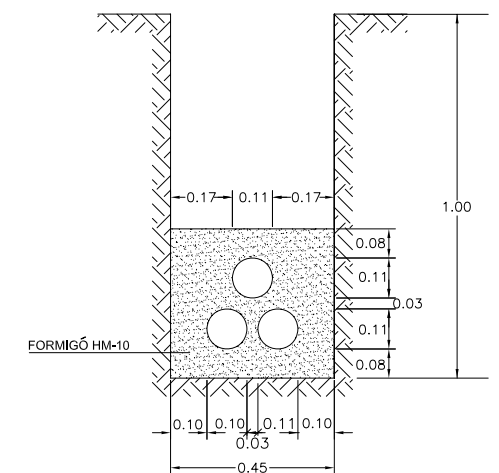

	L'ENGINYER MUNICIPAL JORDI AULET I CORNEY	L'ALCALDE ROMÀ CODINA I MASERAS	ESCALA ---	 AJUNTAMENT DE LLORET DE MAR (LA SELVA)	DATA GEN - 13	PROJECTE RENOVACIÓ DE PAVIMENTS I INFRAEST. A UN TRAM DEL CARRER DE L'OLIVA ENTRE L'ENRIC GRANADOS I JUST MARLÉS	TÍTOL DETALLS TELEFONICA	NUM. 20
--	--	--	-------------------	--	----------------------	--	--	-----------------------

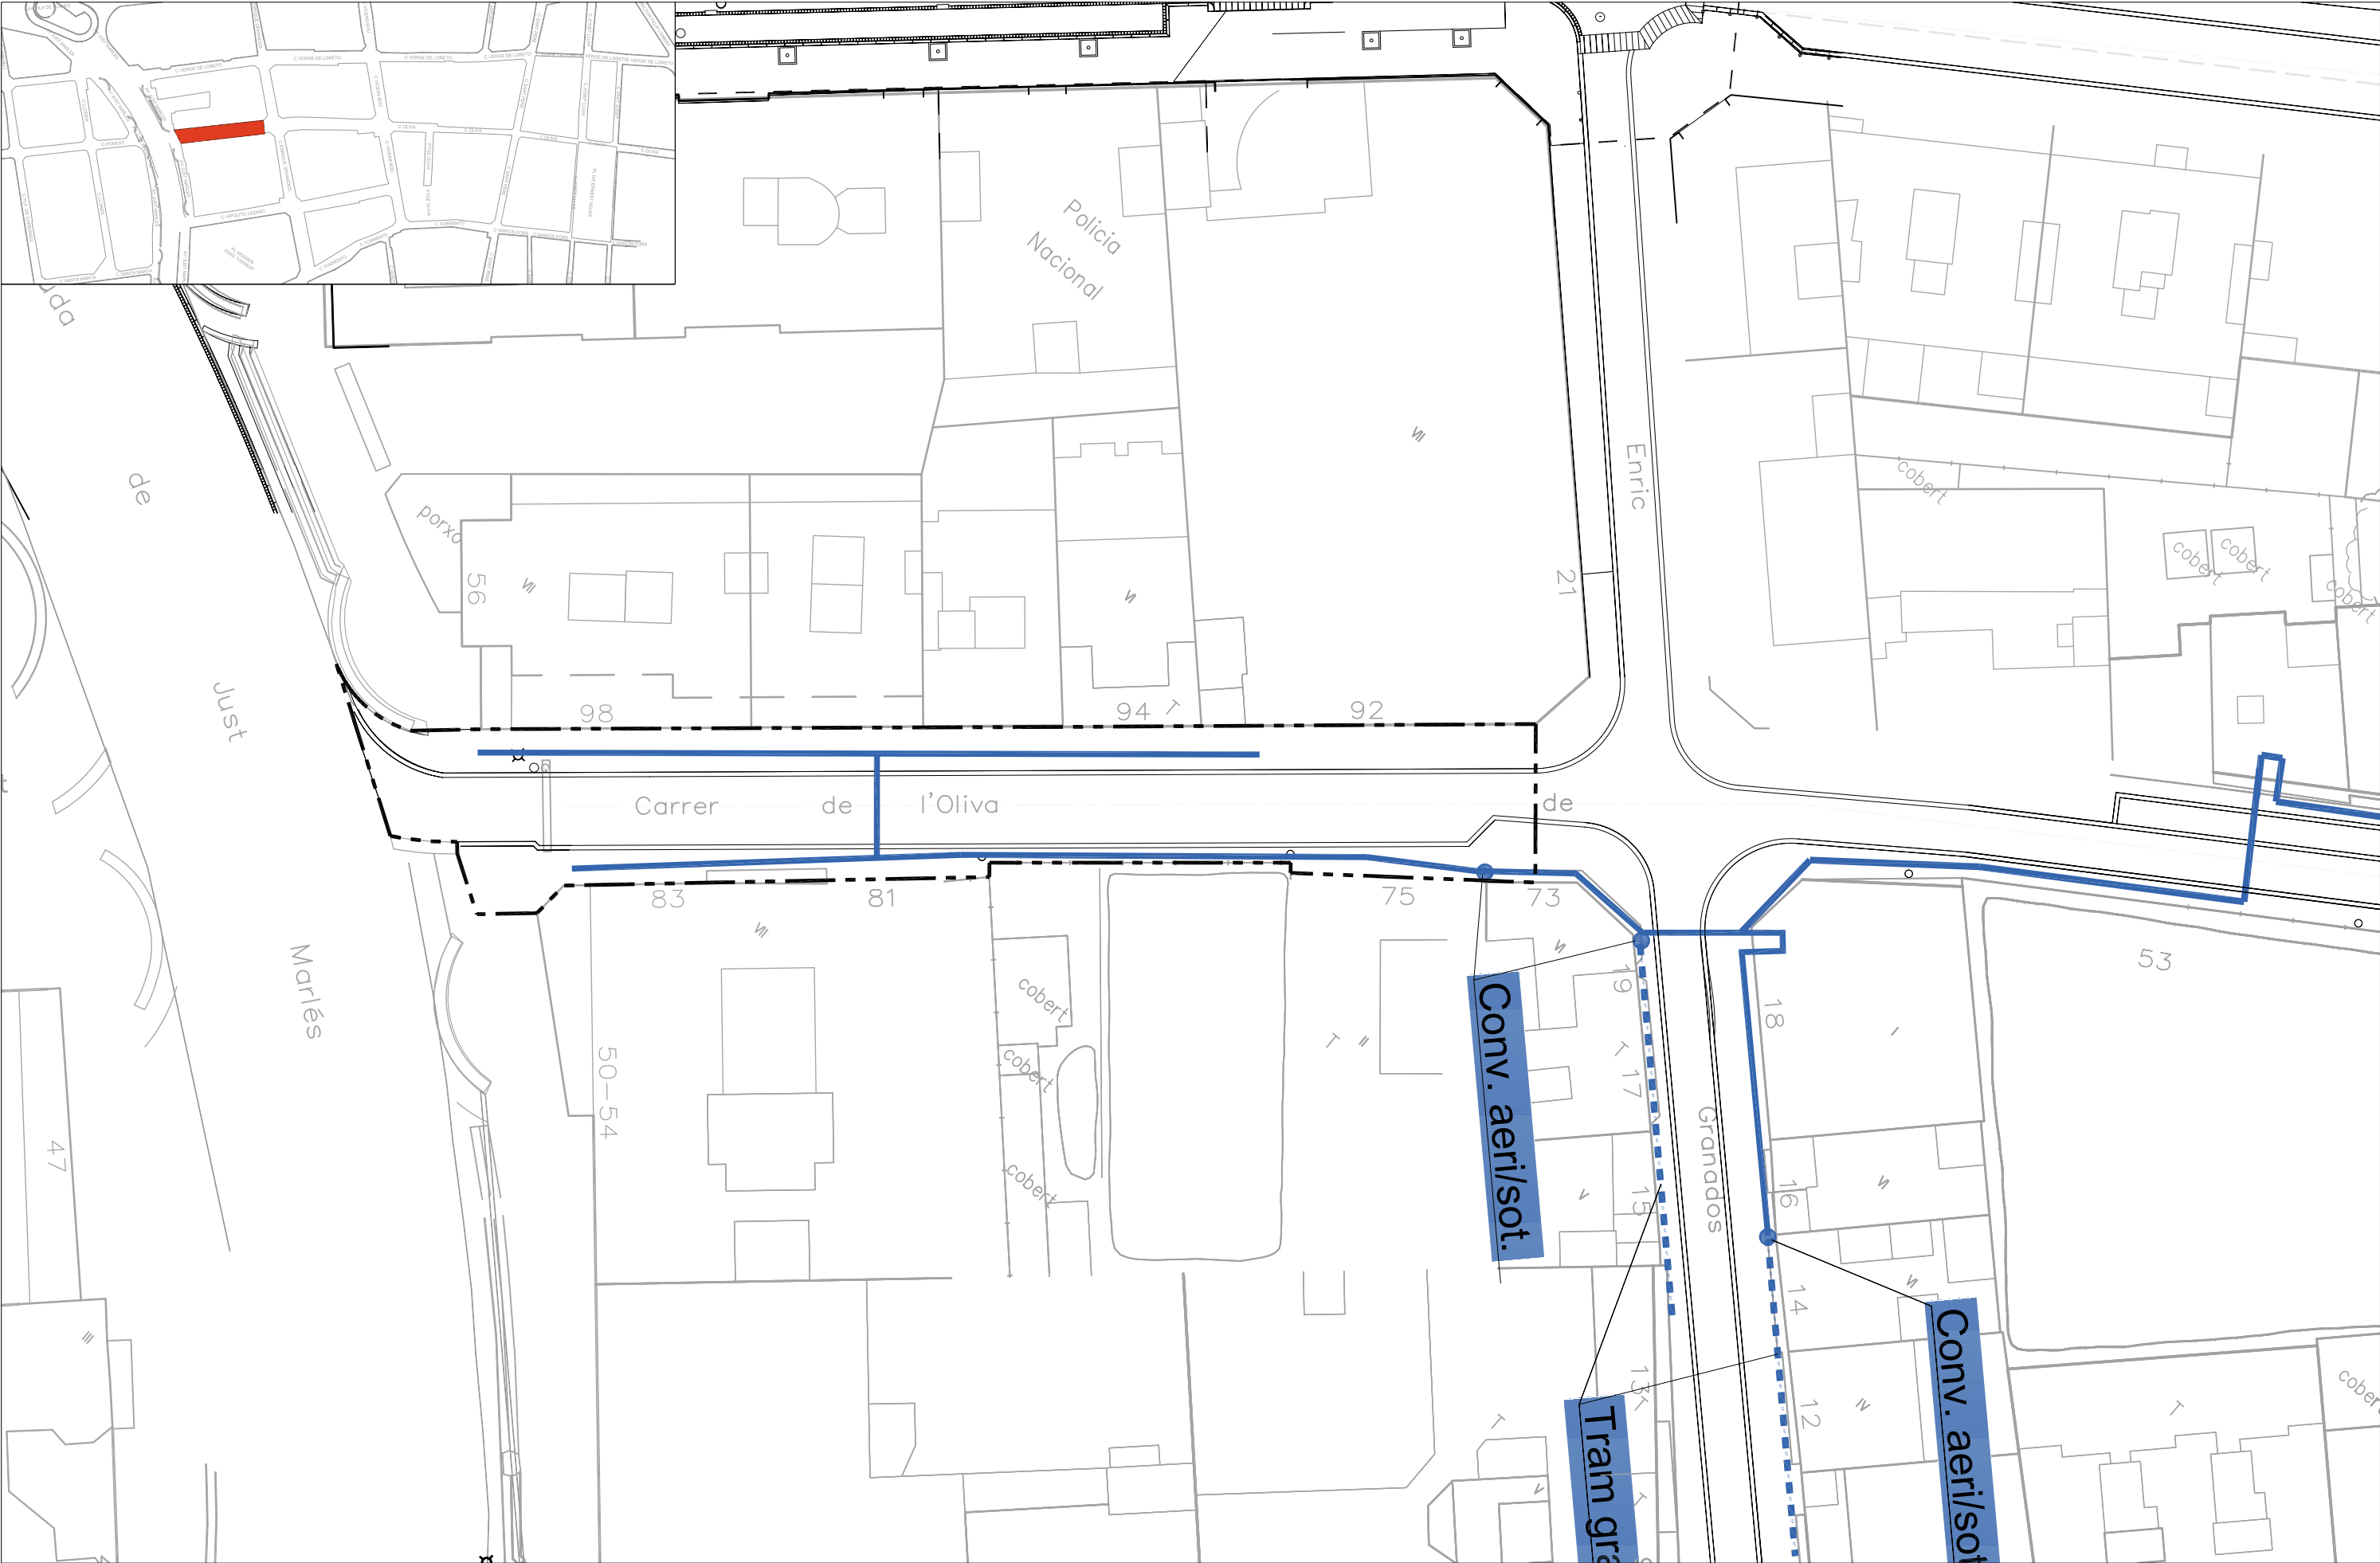

	L'ENGINYER MUNICIPAL JORDI AULET I CORNEY	L'ALCALDE ROMÀ CODINA I MASERAS	ESCALA 1/500 	 AJUNTAMENT DE LLORET DE MAR (LA SELVA)	DATA GEN - 13	PROJECTE RENOVACIÓ DE PAVIMENTS I INFRAEST. A UN TRAM DEL CARRER DE L'OLIVA ENTRE L'ENRIC GRANADOS I JUST MARLÉS	TÍTOL PLANTA BAIXA TENSIÓ	NUM. 21
--	---	---	----------------------------	--	-------------------------	--	-------------------------------------	-------------------



PRESSUPOST

PRESSUPOST

Data: 01/02/13

Pàg.: 1

Obra 01 Pressupost 01
 Capítol 01 Enderrocs i moviments de terres

NUM. CODI	UA	DESCRIPCIÓ	PREU	AMIDAMENT	IMPORT	
1	G219U030	m2	Demolició de voreres amb base de formigó o paviment de formigó, amb un gruix de 20 cm de cota mitja, incloses càrrega i transport a l'abocador. (P - 51)	2,96	260,000	769,60
2	F2192C06	m	Demolició de vorada amb rigola de formigó col.locada sobre formigó amb martell trencador muntat sobre retroexcavadora i càrrega amb mitjans mecànics sobre camió o contenidor (P - 8)	2,61	152,000	396,72
3	G219U105	m	Tall amb serra de disc de paviment de mescles bituminoses o formigó, fins a una fondària de 20 cm (P - 53)	1,98	16,000	31,68
4	09ALTRES	pa	Extracció de senyals diverses i mobiliari urbà existent i trasllat a dipòsit municipal (a justificar) (P - 6)	133,09	1,000	133,09
5	G219U040	m2	Demolició de paviment de mescla bituminosa, incloses càrrega i transport a l'abocador. (P - 52)	2,13	92,800	197,66
6	F2RA2460	t	Disposició controlada a monodipòsit amb bàscula, de residus inerts amb una densitat superior a 1,45 t/m3 (P - 12)	8,00	339,460	2.715,68
7	G221U114	m3	Excavació de terreny no classificat en zones de desmunt, incloses parts proporcionals de roca, amb mitjans mecànics, amb càrrega i transport a l'abocador o lloc d'ús. (P - 54)	2,34	114,000	266,76
TOTAL		Capítol	01.01			4.511,19

Obra 01 Pressupost 01
 Capítol 02 sanejament

NUM. CODI	UA	DESCRIPCIÓ	PREU	AMIDAMENT	IMPORT	
1	GD75D400	M	Canalització amb tub de polipropilè corrugat doble capa SN 8 KN/m2 i DN 400 mm, amb embocadura integrada en el propi tub, col.ocat al fons de la rasa (P - 60)	24,82	64,000	1.588,48
2	GD7JS145	m	Claveguera amb tub de paret estructurada, amb paret interna llisa i externa corrugada, de polietilè HDPE, tipus B, àrea aplicació U, de diàmetre nominal exterior 800 mm, de rigidesa anular SN 4 kN/m2, segons la norma UNE-EN 13476-3, unió soldada, amb grau de dificultat mitja i col·locat al fons de la rasa (P - 61)	68,45	62,000	4.243,90
3	FD76M200	m	Tub de polipropilè per sanejament, de 200 mm de diàmetre nominal exterior, segons norma prEN 13476-1, amb grau de dificultat mitjà i col·locat al fons de la rasa, inclou part proporcional d'accessoris. Color negre-blau. (P - 31)	16,48	60,000	988,80
4	G222U104	m3	Excavació de terreny no classificat en rases, pous o fonaments, amb mitjans mecànics, incloses part proporcional en roca i tall previ en talussos, càrrega i transport a l'abocador, aplec o lloc d'ús (P - 55)	5,45	167,560	913,20
5	F228U010	m3	Rebliment i piconatge de rasa de 0,60 m d'amplària, com a màxim, amb sauló sense garbellar per a protecció de conduccions, en tongades de 25 cm, com a màxim (P - 11)	11,80	57,740	681,33
6	G228U200	m3	Rebliment amb sorra de 0 a 5 mm en llit i arronyonat de canonada, estesa i compactació segons condicions del Plec de Prescripcions Tècniques, mesurat sobre perfil teòric (P - 56)	20,92	57,740	1.207,92
7	GDD1U012	u	Pou de registre de 100 cm de diàmetre i 1,80 m d'alçària, inclòs solera de formigó de 15 N/mm2 de resistència característica a la compressió, anell d'entroncament amb tubs, con superior, bastiment i tapa de fosa dúctil i graons, segons plànols (P - 62)	311,20	7,000	2.178,40
8	GFB1U117	u	Reposició d'escomesa de sanejament, totalment acabada i provada (P - 64)	71,25	10,000	712,50
9	FD5J5298	U	Caixa per a embornal de 70x30x85 cm, amb parets de 14 cm de gruix de maó calat, arrebossada i lliscada per dins amb morter mixt 1:2:10, elaborat a l'obra amb formigonera de 165 l sobre solera de 10 cm de	67,92	4,000	271,68

EUR

PRESSUPOST

Data: 01/02/13

Pàg.: 2

		formigó HM-20/P/20/I (P - 29)				
10	FD5ZJJJ5	u	Bastiment i reixa practicable per a embornal, de fosa grisa de 800x364x50 mm exteriors i 52 kg de pes, col·locat amb morter mixt 1:2:10, elaborat a l'obra amb formigonera de 165 l (P - 30)	43,31	4,000	173,24
11	F21DU001	m	Enderroc d'interceptor, de 50 cm d'amplària i 90 cm de fondària, com a màxim, a ma i amb martell picador i càrrega manual i mecànica de runes sobre camió o contenidor (P - 10)	3,04	0,000	0,00
12	F21D91S4	m	Demolició de claveguera de diàmetre 400 cm o 120x180 cm, de formigó vibropressat amb solera de 25 cm de formigó, amb martell trencador muntat sobre retroexcavadora, inclòs part proporcional de moviments de terres, demolició de pous (P - 9)	9,72	136,000	1.321,92
13	GFB1U007	u	Connexions a xarxa existent, totalment acabat i provat (P - 63)	183,21	2,000	366,42
14	F2RA2460	t	Disposició controlada a monodipòsit amb bàscula, de residus inerts amb una densitat superior a 1,45 t/m3 (P - 12)	8,00	377,132	3.017,06

TOTAL	Capítol	01.02	17.664,85
--------------	----------------	--------------	------------------

Obra	01	Pressupost 01
Capítol	03	Aigua Potable

NUM. CODI	UA	DESCRIPCIÓ	PREU	AMIDAMENT	IMPORT	
1	G222U104	m3	Excavació de terreny no classificat en rases, pous o fonaments, amb mitjans mecànics, incloses part proporcional en roca i tall previ en talussos, càrrega i transport a l'abocador, aplec o lloc d'ús (P - 55)	5,45	45,440	247,65
2	F228U010	m3	Rebliment i piconatge de rasa de 0,60 m d'amplària, com a màxim, amb sauló sense garbellar per a protecció de conduccions, en tongades de 25 cm, com a màxim (P - 11)	11,80	45,440	536,19
3	G228U200	m3	Rebliment amb sorra de 0 a 5 mm en lilit i arronyonat de canonada, estesa i compactació segons condicions del Plec de Prescripcions Tècniques, mesurat sobre perfil teòric (P - 56)	20,92	45,440	950,60
4	F2RA2460	t	Disposició controlada a monodipòsit amb bàscula, de residus inerts amb una densitat superior a 1,45 t/m3 (P - 12)	8,00	99,968	799,74
5	FDGZU010	m	Banda contínua de plàstic de color, de 30 cm d'amplària, col·locada al llarg de la rasa a 20 cm per sobre de la canonada, per a malla senyalitzadora (P - 35)	0,15	71,000	10,65
6	PAPROVS	pa	Partida destinada a les ajudes amb maquinària per al muntatge de les instal·lacions d'aigua potable (P - 67)	1.050,00	1,000	1.050,00

TOTAL	Capítol	01.03	3.594,83
--------------	----------------	--------------	-----------------

Obra	01	Pressupost 01
Capítol	04	Enllumenat Públic

NUM. CODI	UA	DESCRIPCIÓ	PREU	AMIDAMENT	IMPORT	
1	F228U010	m3	Rebliment i piconatge de rasa de 0,60 m d'amplària, com a màxim, amb sauló sense garbellar per a protecció de conduccions, en tongades de 25 cm, com a màxim (P - 11)	11,80	55,440	654,19
2	FG31S507	m	Conductor de coure de designació UNE RVFV 0,6/1 kV, tetrapolar de 4x6 mm2 i col.locat directament enterrat (P - 43)	4,81	154,000	740,74
3	FDGZU010	m	Banda contínua de plàstic de color, de 30 cm d'amplària, col.locada al llarg de la rasa a 20 cm per sobre de la canonada, per a malla senyalitzadora (P - 35)	0,15	55,440	8,32
4	05FBALC40	u	Formació de Fonaments de 0,6x0,6x0,65 mts, per a columna d'enllumenat de 4,00mts, inclòs l'excavació del terreny, fonamentació amb formigó per a rases HM-20/P/20/I, pletines i pern d'espera. (P - 3)	35,33	9,000	317,97
5	FDK256F3	u	Pericó de 38x38x55 cm, amb parets de 15 cm de gruix de formigó HM-20/P/20/I i solera de maó calat, sobre llit de sorra (P - 36)	34,45	8,000	275,60

EUR

PRESSUPOST

Data: 01/02/13

Pàg.: 3

6	FDKZ3154	u	Bastiment i tapa per a pericó de serveis, de fosa grisa de 420x420x40 mm i de 25 kg de pes, col·locat amb morter (P - 38)	15,49	8,000	123,92
7	FDG32FOR	m	Formigonat de canalització de serveis per a pas de vials amb formigó HM-20/P/20/I (P - 33)	8,57	154,000	1.319,78
8	FGD1222E	u	Piqueta de connexió a terra d'acer, amb recobriments de coure de 300 µm de gruix, de 1500 mm de llargària i de 14,6 mm de diàmetre, clavada a terra (P - 45)	13,03	5,000	65,15
9	FG22TK1K	m	Tub corbable corrugat de polietilè, de doble capa, llisa la interior i corrugada l'exterior, de 110 mm de diàmetre nominal, aïllant i no propagador de la flama, resistència a l'impacte de 28 J, resistència a compressió de 450 N, muntat com a canalització soterrada (P - 40)	1,80	140,000	252,00
10	FG22TH1K	m	Tub corbable corrugat de polietilè, de doble capa, llisa la interior i corrugada l'exterior, de 90 mm de diàmetre nominal, aïllant i no propagador de la flama, resistència a l'impacte de 20 J, resistència a compressió de 450 N, muntat com a canalització soterrada (P - 39)	1,77	308,000	545,16
11	FG380902	m	Conductor de coure nu, unipolar de secció 1x35 mm ² , muntat superficialment (P - 44)	4,01	154,000	617,54
12	FG312172	m	Cable amb conductor de coure de 0,6/1 kV de tensió assignada, amb designació RZ1-K (AS), unipolar, de secció 1 x 16 mm ² , amb coberta del cable de poliolefines amb baixa emissió fums, col·locat superficialment (P - 42)	3,11	154,000	478,94
13	FG23E815	m	Tub rigid d'acer galvanitzat per a pas de cables, de 25 mm de diàmetre nominal, resistència a l'impacte de 20 J, resistència a compressió de 4000 N, amb unió endollada i muntat superficialment (P - 41)	2,35	20,000	47,00
14	05MON4000	u	Subministrament i col·locació de punt de llum, format per Columna d'al·lumini extrusionat de 4,5mts d'alçada, i col·locació de lluminària Carandini TST-404/Q 100W, amb braç de subjecció per a les zones peatonals, totalment instal·lat i en funcionament. (P - 4)	960,58	9,000	8.645,22
15	FD311702	u	Partida alçada a justificar, per adaptacions al quadre elèctric existent. (P - 28)	1.500,00	1,000	1.500,00
16	050101	pa	Partida alçada a justificar destinada al desmuntatge de les instal·lacions d'enllumenat existents així com al muntatge d'un enllumenat provisional (P - 1)	1.100,00	1,000	1.100,00
17	G222U104	m3	Excavació de terreny no classificat en rases, pous o fonaments, amb mitjans mecànics, incloses part proporcional en roca i tall previ en talussos, càrrega i transport a l'abocador, aplec o lloc d'ús (P - 55)	5,45	55,440	302,15

TOTAL	Capítol	01.04	16.993,68
--------------	----------------	--------------	------------------

Obra	01	Pressupost 01
Capítol	05	pavimentació

NUM. CODI	UA	DESCRIPCIÓ	PREU	AMIDAMENT	IMPORT	
1	G921U020	m3	Base de tot-u artificial, estesa, humectació i compactació, mesurat sobre perfil teòric (P - 57)	16,52	51,900	857,39
2	G9J1U010	m2	Reg emprimació amb emulsió catiònica, tipus ECI (P - 58)	0,43	346,000	148,78
3	G9J1U020	m2	Reg d'adherència amb emulsió catiònica, tipus ECR-1 (P - 59)	0,21	346,000	72,66
4	F9B4UA60	m2	Paviment de pedra granítica, deixada de serra, de 60 mm de gruix, col·locada amb morter de ciment 1:6, elaborat a l'obra amb formigonera de 165 l inclòs refinat i compactació del terreny, 20 cm. base de formigó de 15 N/mm2 de resistència característica a la compressió (P - 17)	100,09	46,500	4.654,19
5	F9788GD1	m	Rigola de formigó HM-30/P/20/I+F, de consistència plàstica i grandària màxima del granulat 20 mm, de 30 cm d'amplària i de 25 a 30 cm d'alçada, acabat remolinat (P - 15)	6,15	15,000	92,25
6	F922101J	m3	Subbase de sauló, amb estesa i piconatge del material al 98 % del PM (P - 13)	9,79	37,200	364,19

EUR

PRESSUPOST

Data: 01/02/13

Pàg.: 4

7	F9E13104	m2	Paviment de panot per a vorera gris de 20x20x4 cm, classe 1a, preu superior, col·locat a l'estesa amb sorra-ciment de 200 kg/m3 de ciment pòrtland i beurada de ciment pòrtland (P - 18)	14,11	186,000	2.624,46
8	F9917515	u	Escocell de 92x92 cm i 20 cm de fondària, amb 4 peces de morter de ciment de 100x20x8 cm, amb un cantell rom, rejuntades amb morter de ciment 1:4 i col·locat sobre base de formigó HM-20/P/10/I (P - 16)	26,75	8,000	214,00
9	F9365G11	m3	Base de formigó HM-20/P/20/I, de consistència plàstica i grandària màxima del granulat 20 mm, abocat des de camió amb estesa i vibratge manual, amb acabat reglejat (P - 14)	46,24	27,900	1.290,10
10	F9H11231	t	Paviment de mescla bituminosa contínua en calent tipus AC 16 surf B35/50 D (D-12), amb betum asfàltic de penetració, de granulometria densa per a capa de rodadura i granulat granític, estesa i compactada (P - 19)	49,58	53,284	2.641,82
11	F9H11831	t	Paviment de mescla bituminosa contínua en calent tipus AC 22 surf B35/50 S (S-20), amb betum asfàltic de penetració, de granulometria semidensa per a capa de rodadura i granulat granític, estesa i compactada (P - 20)	48,65	38,060	1.851,62
12	050707071	PA	Partida alçada, a justificar, destinada a les entregues amb els paviments existents (P - 2)	950,00	1,000	950,00

TOTAL	Capítol	01.05	15.761,46
--------------	----------------	--------------	------------------

Obra	01	Pressupost 01
Capítol	06	Telefònica

NUM. CODI	UA	DESCRIPCIÓ	PREU	AMIDAMENT	IMPORT	
1	G222U104	m3	Excavació de terreny no classificat en rases, pous o fonaments, amb mitjans mecànics, incloses part proporcional en roca i tall previ en talussos, càrrega i transport a l'abocador, aplec o lloc d'ús (P - 55)	5,45	83,200	453,44
2	F228U010	m3	Rebliment i piconatge de rasa de 0,60 m d'amplària, com a màxim, amb sauló sense garbellar per a protecció de conduccions, en tongades de 25 cm, com a màxim (P - 11)	11,80	41,600	490,88
3	FDG52457	m	Canalització amb dos tubs corbables corrugats de polietilè de 110 mm de diàmetre nominal, de doble capa, i dau de recobriments de 30x20 cm amb formigó HM-20/P/20/I (P - 34)	6,08	130,000	790,40
4	FDK282JA	u	Pericó D per a telefònica de registre de fàbrica de maó de 120x120x70 cm, per a instal·lacions de serveis, amb parets de 15 cm de gruix de maó calat de 290x140x100 mm, arrebossada i lliscada interiorment amb morter de ciment amb una proporció en volum 1:8, sobre solera de maó calat de 10 cm de gruix i reblert lateral amb terra de la mateixa excavació, inclòs col·locació de tapa subministrada per telefònica. (P - 37)	106,67	6,000	640,02
5	F2RA2460	t	Disposició controlada a monodipòsit amb bàscula, de residus inerts amb una densitat superior a 1,45 t/m3 (P - 12)	8,00	83,200	665,60

TOTAL	Capítol	01.06	3.040,34
--------------	----------------	--------------	-----------------

Obra	01	Pressupost 01
Capítol	07	Jardineria i Mobiliari urbà

NUM. CODI	UA	DESCRIPCIÓ	PREU	AMIDAMENT	IMPORT	
1	FR485GP0	u	Subministrament Magnolia grandiflora (Magnòlia), de perímetre de tronc 20-25 cm, forma cònica i port gran, color verd fosc, fulla perenne, de floració blanca en estiu, exposició semiombra, aplicació en parcs, en contenidor de 240 l, de SANTA & COLE FORESTAL, ref. 124 de la sèrie Arbres de gran desenvolupament de SANTA&COLE FORESTAL (P - 49)	376,77	9,000	3.390,93
2	FR632P31	u	Plantació d'arbre de fulla caduca de 16 a 25 cm de circumferència amb pa de terra amb malla metàl.lica, amb camió grua, en un pendent inferior al 25 % (P - 50)	15,56	9,000	140,04

EUR

PRESSUPOST

Data: 01/02/13

Pàg.: 5

3	ER3P1313	m3	Aportació i incorporació de terra per a jardineria vegetal adobada i garbellada, a granel, amb minicarregadora per a anivellament sobre pneumàtics amb accessori anivellador (P - 7)	32,47	4,500	146,12
4	FQ210200	u	Paperera model DARA de fdb. model PA694SC, de dimensions 850x530x390 mm, de planxa d'acer perforada, amb base d'ancoratge de platina i tacs spit de fixació a paviment. (P - 47)	218,16	2,000	436,32
5	FQ11ATP5	u	Banc Neobarcino UM304 de F.Dútil Benito, de fusta tropical envernissada i tractada amb fungicida, de 180 cm de llargària, amb 6 llistons de 110x35 mm, cargols i passadors d'acer cadmiat i suports de passamà, ancorat amb daus de formigó de 20x20x20 cm, i amb certificat FSC de fusta provinent de gestió forestal sostenible. (P - 46)	175,91	2,000	351,82
6	07070711	pa	Partida alçada, a justificar per a ajudes a jardineria (P - 5)	500,00	1,000	500,00
7	FQP1M001	u	Subministrament i col·locació de piona de cautxú, tamany diàmetre 100 mm d'alçada 1000 mm. Model a escollir tipus X-last o similar. (P - 48)	51,48	10,000	514,80

TOTAL	Capítol	01.07	5.480,03
--------------	----------------	--------------	-----------------

Obra	01	Pressupost 01
Capítol	09	Baixa tensió

NUM. CODI	UA	DESCRIPCIÓ	PREU	AMIDAMENT	IMPORT	
1	G222U104	m3	Excavació de terreny no classificat en rases, pous o fonaments, amb mitjans mecànics, incloses part proporcional en roca i tall previ en talussos, càrrega i transport a l'abocador, aplec o lloc d'ús (P - 55)	5,45	57,600	313,92
2	F228U010	m3	Rebliment i piconatge de rasa de 0,60 m d'amplària, com a màxim, amb sauló sense garbellar per a protecció de conduccions, en tongades de 25 cm, com a màxim (P - 11)	11,80	28,800	339,84
3	G228U200	m3	Rebliment amb sorra de 0 a 5 mm en llit i arronyonat de canonada, estesa i compactació segons condicions del Plec de Prescripcions Tècniques, mesurat sobre perfil teòric (P - 56)	20,92	28,800	602,50
4	FDGZU010	m	Banda contínua de plàstic de color, de 30 cm d'amplària, col·locada al llarg de la rasa a 20 cm per sobre de la canonada, per a malla senyalitzadora (P - 35)	0,15	120,000	18,00
5	F2RA2460	t	Disposició controlada a monodipòsit amb bàscula, de residus inerts amb una densitat superior a 1,45 t/m3 (P - 12)	8,00	57,600	460,80
6	PPALU002	Ut.	Adaptació d'escomeses segons criteris de la companyia electrica. Inclou material adequat i les tasques de paleta necessàries. Totalment acabada. (P - 69)	288,36	7,000	2.018,52
7	PPALU001	Ut.	Subministrament i instal·lació de caixa de distribució urbana LSBT de 55x55x28 cm en façana o tancament exterior segons criteris de la companyia elèctrica. Inclou formació i connexions a terra, així com demolicions i reposicions necesàries de les façanes i/o tancaments. Totalment acabada. (P - 68)	270,00	7,000	1.890,00
8	FDG233R7	m	Canalització amb tres tubs de formigó de D=20 cm i dau de recobriment de 100x40 cm amb formigó HM-20/P/20/I (P - 32)	32,95	8,000	263,60
9	PAIMPRELE	pa	Partida alçada, a justificar, destinada a imprevistos durant el transcurs de l'execució de les feines elèctriques de BT o de MT (P - 65)	1.500,00	1,000	1.500,00
10	PAPREND	pa	Partida destinada a les ajudes a endesa així com al montatge de les instal·lacions provisionals de baixa tensió (P - 66)	1.510,71	1,000	1.510,71

TOTAL	Capítol	01.09	8.917,89
--------------	----------------	--------------	-----------------

Obra	01	Pressupost 01
Capítol	10	Senyalització

PRESSUPOST

Data: 01/02/13

Pàg.: 6

NUM. CODI	UA	DESCRIPCIÓ	PREU	AMIDAMENT	IMPORT	
1	FBA1E110	m	Pintat sobre paviment d'una faixa contínua de 20 cm, amb pintura reflectora i microesferes de vidre, amb màquina autopropulsada (P - 21)	0,92	180,000	165,60
2	FBA31110	m2	Pintat sobre paviment de faixes superficials, amb pintura reflectora i microesferes de vidre, amb màquina d'accionament manual (P - 23)	5,05	10,000	50,50
3	FBBZ1220	m	Suport rectangular de tub d'acer galvanitzat de 100x50x3 mm, col·locat a terra formigonat (P - 27)	25,01	9,000	225,09
4	FBB11111	u	Placa amb làmina reflectora de nivell 1 d'intensitat, triangular, de 70 cm de costat, per a senyals de trànsit, fixada mecànicament (P - 24)	42,96	1,000	42,96
5	FBB21201	u	Placa amb làmina reflectora de nivell 1 d'intensitat de 60x60 cm, per a senyals de trànsit, fixada mecànicament (P - 26)	47,95	2,000	95,90
6	FBB11251	u	Placa amb làmina reflectora de nivell 1 d'intensitat, circular de 60 cm de diàmetre, per a senyals de trànsit, fixada mecànicament (P - 25)	42,75	0,000	0,00
7	FBA22511	m	Pintat sobre paviment de faixa transversal contínua de 30 cm, amb pintura reflectora i microesferes de vidre, amb màquina d'accionament manual (P - 22)	1,26	168,000	211,68
TOTAL		Capítol	01.10			791,73

Obra 01 Pressupost 01

Capítol 11 Altres

NUM. CODI	UA	DESCRIPCIÓ	PREU	AMIDAMENT	IMPORT	
1	PPASEGUR	pa	Partida alçada destinada a la seguretat i salut a l'obra (P - 70)	1,500.00	1,000	1,500.00
2	XPATRAS2	ut	Partida alçada a justificar per a obres imprevistes. (P - 0)	2,500.00	1,000	2,500.00
TOTAL		Capítol	01.11			4,000.00

RESUM DE PRESSUPOST

Data: 01/02/13

Pàg.: 1

NIVELL 2: Capítol			Import
Capítol	01.01	Enderrocs i moviments de terres	4.511,19
Capítol	01.02	sanejament	17.664,85
Capítol	01.03	Aigua Potable	3.594,83
Capítol	01.04	Enllumenat Públic	16.993,68
Capítol	01.05	pavimentació	15.761,46
Capítol	01.06	Telefonica	3.040,34
Capítol	01.07	Jardineria i Mobiliari urbà	5.480,03
Capítol	01.09	Baixa tensió	8.917,89
Capítol	01.10	Senyalització	791,73
Capítol	01.11	Altres	4.000,00
Obra	01	Pressupost 01	80.756,00
			80.756,00
NIVELL 1: Obra			Import
Obra	01	Pressupost 01	80.756,00
			80.756,00

P. Renovació de paviments i infraestructures al tram dels carrers Oliva entre Enric Granados i Just Marlés

Capítol	Import euros	% P.E.M.
01.- ENDERROCS I MOVIMENTS DE TERRES	4.511,19	5,59%
02.- SANEJAMENT	17.664,85	21,87%
03.- AIGUA POTABLE	3.594,83	4,45%
04.- ENLLUMENAT PÚBLIC	16.993,68	21,04%
05.- PAVIMENTACIÓ	15.761,46	19,52%
06.- TELEFÒNICA	3.040,34	3,76%
07.- JARDINERIA I MOBILIARI URBÀ	5.480,03	6,79%
09.- BAIXA TENSÍO	8.917,89	11,04%
10.- SENYALITZACIÓ	791,73	0,98%
11.- ALTRES	4.000,00	4,95%
<i>Pressupost d'execució material</i>	<i>80.756,00</i>	<i>100,00%</i>
13 % Despeses Generals	10.498,28	
6 % Benefici Industrial	4.845,36	
<i>Pressupost d'execució per contracte</i>	<i>96.099,64</i>	<i>116.280,56</i>
		<i>amb 21% d'IVA</i>
Millora xarxa endesa BT	13.850,00	<i>16.758,50</i>
Millora xarxa d'aigua Aqualia	12.594,98	<i>15.239,93</i>
<i>Pressupost per a coneixement de l'Administració</i>	<i>122.544,62</i>	
21 % IVA	25.734,37	
<i>Total Pressupost global d'execució</i>	<i>148.278,99</i>	

Lloret de Mar, gener de 2013

L'Alcalde

L'Enginyer Municipal

Romà Codina i Maseras

Jordi Aulet i Corney