





AJUNTAMENT DE
LLORET DE MAR
(LA SELVA)

PROJECTE

GESTIÓ D'EQUIPAMENT
ESPORTIU (PISCINA MUNICIPAL)

EL REGIDOR DELEGAT

SERVEIS TÈCNICS MUNICIPALS

ESCALA

1/500

DATA

FEB / 2013

PLÀNOL

EMPLAÇAMENT I COBERTA

NUM.

02



AJUNTAMENT DE
LLORET DE MAR
(LA SELVA)

PROJECTE
GESTIÓ D'EQUIPAMENT
ESPORTIU (PISCINA MUNICIPAL)

EL REGIDOR DELEGAT

SERVEIS TÈCNICS MUNICIPALS


ESCALA
1/250
DATA
FEB / 2013


PLANTA PRIMERA


PLANOL



03

NUM.

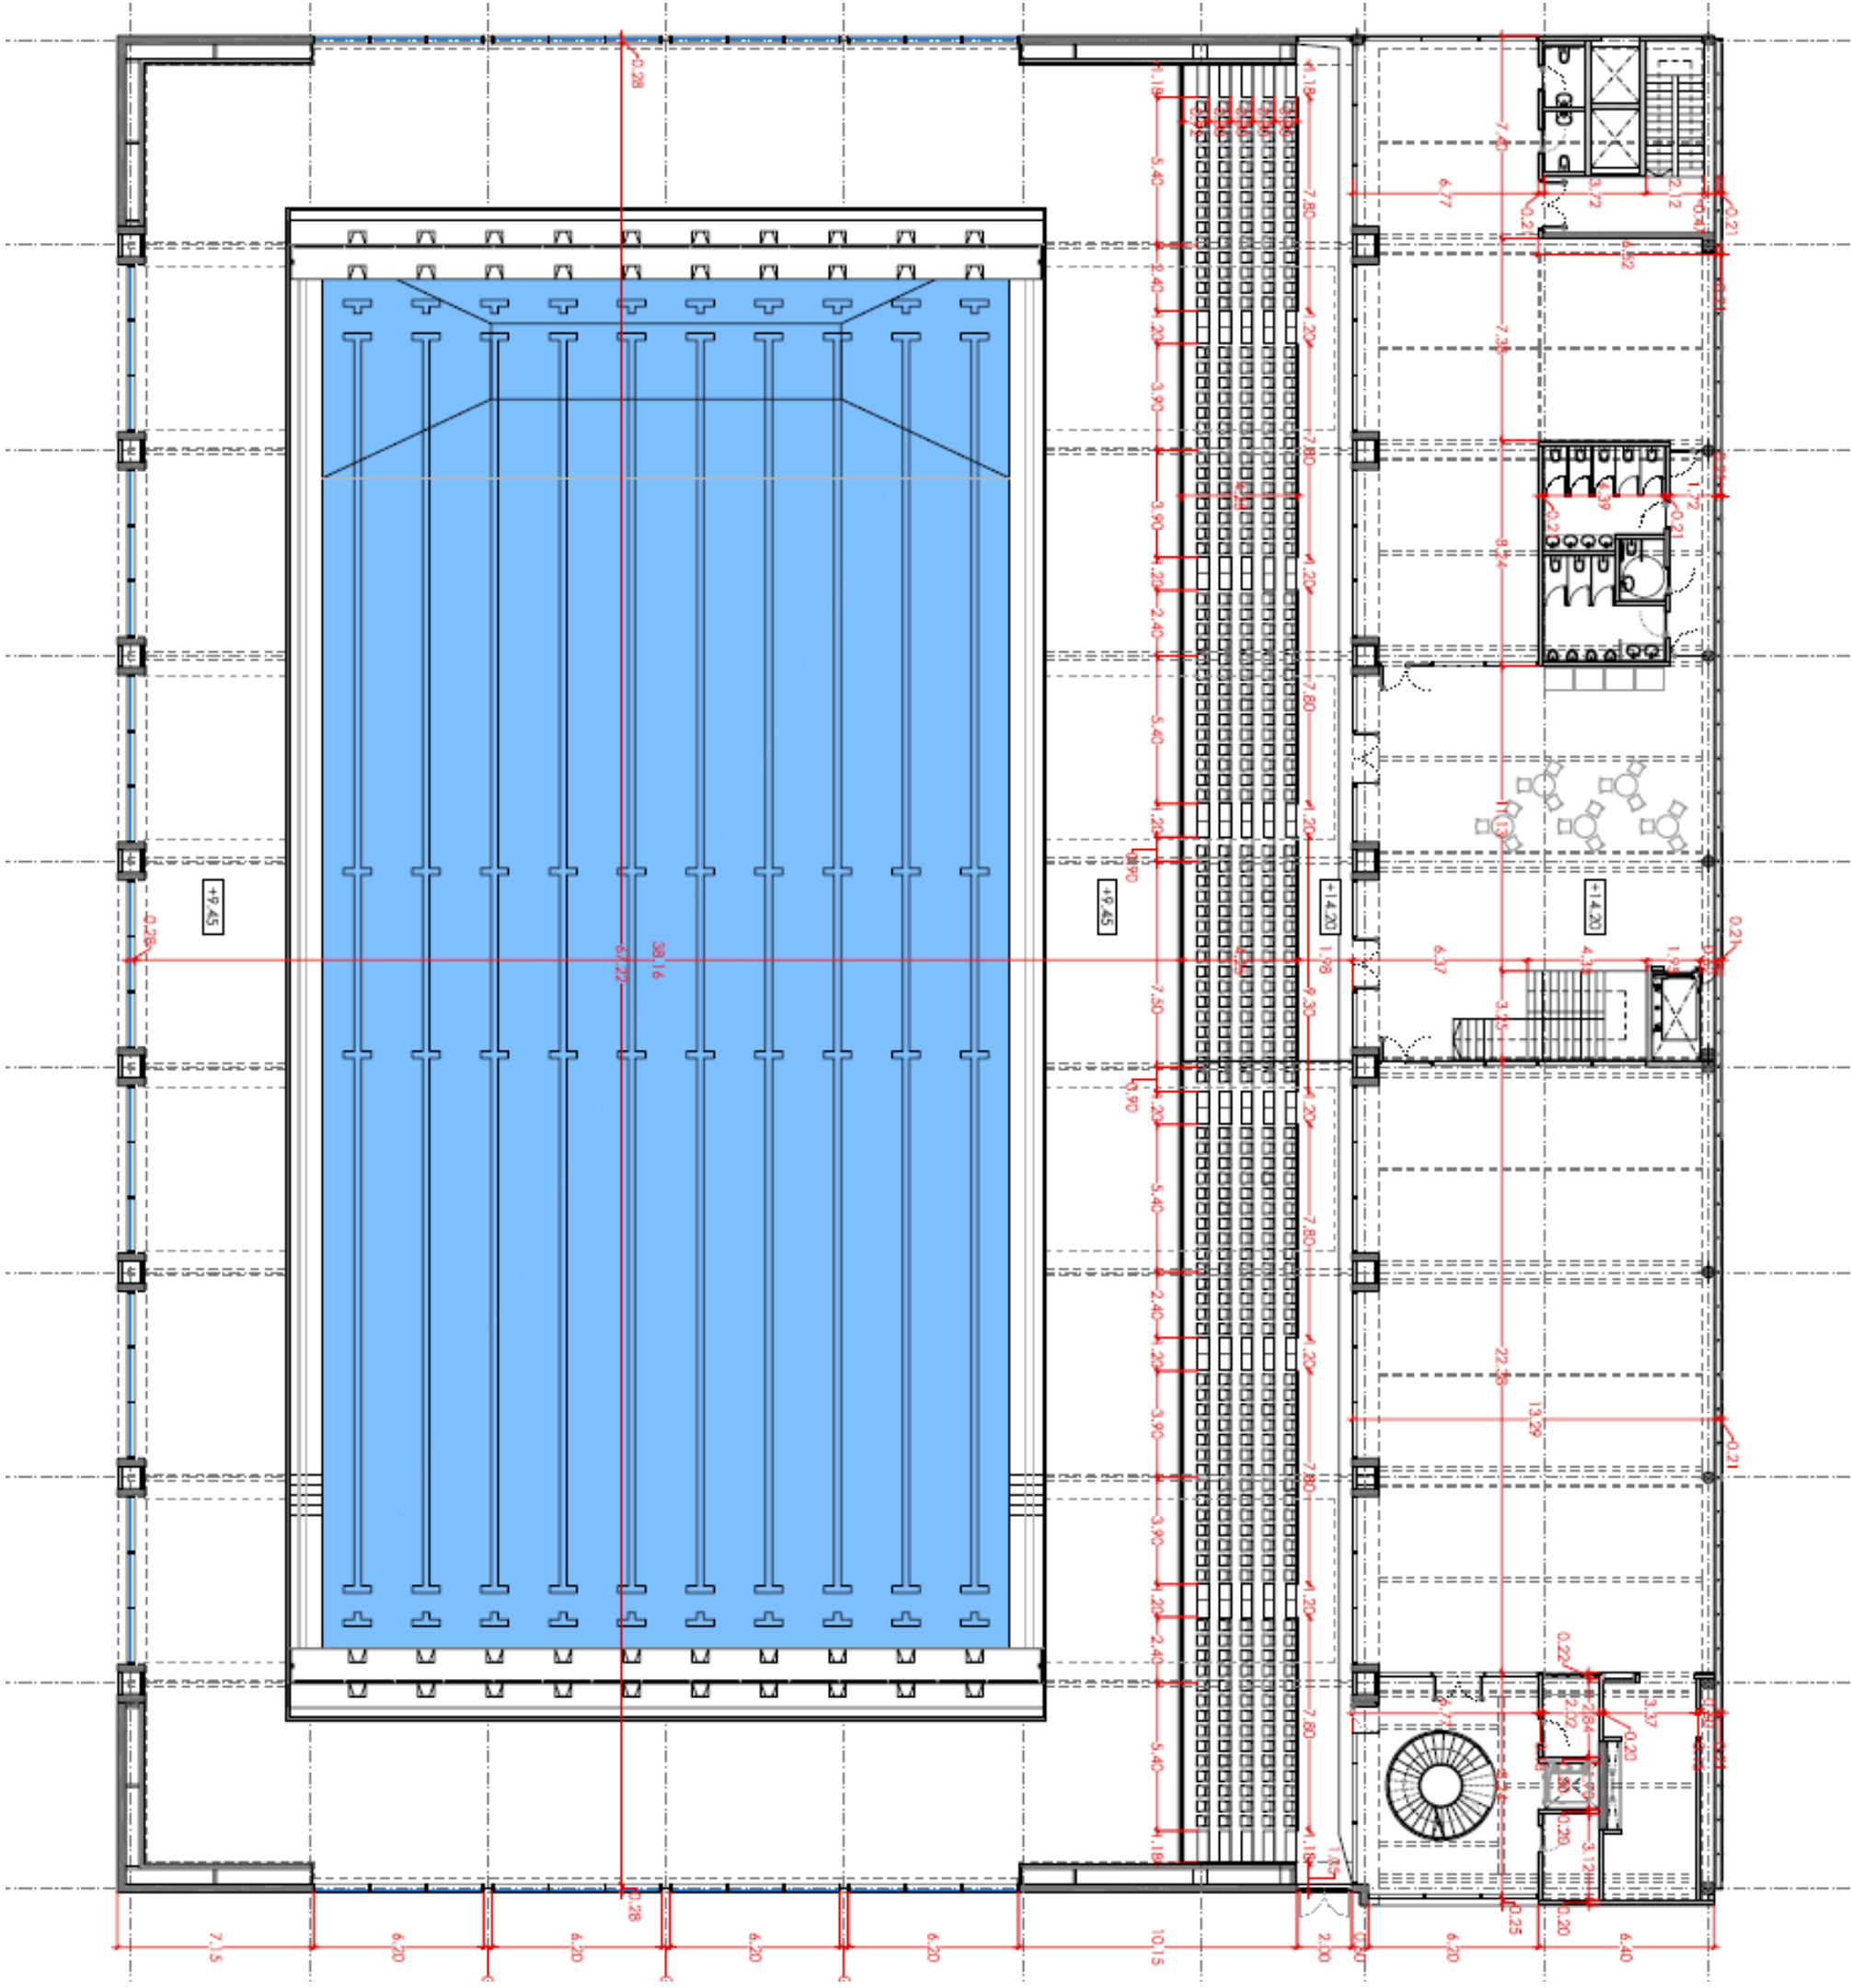

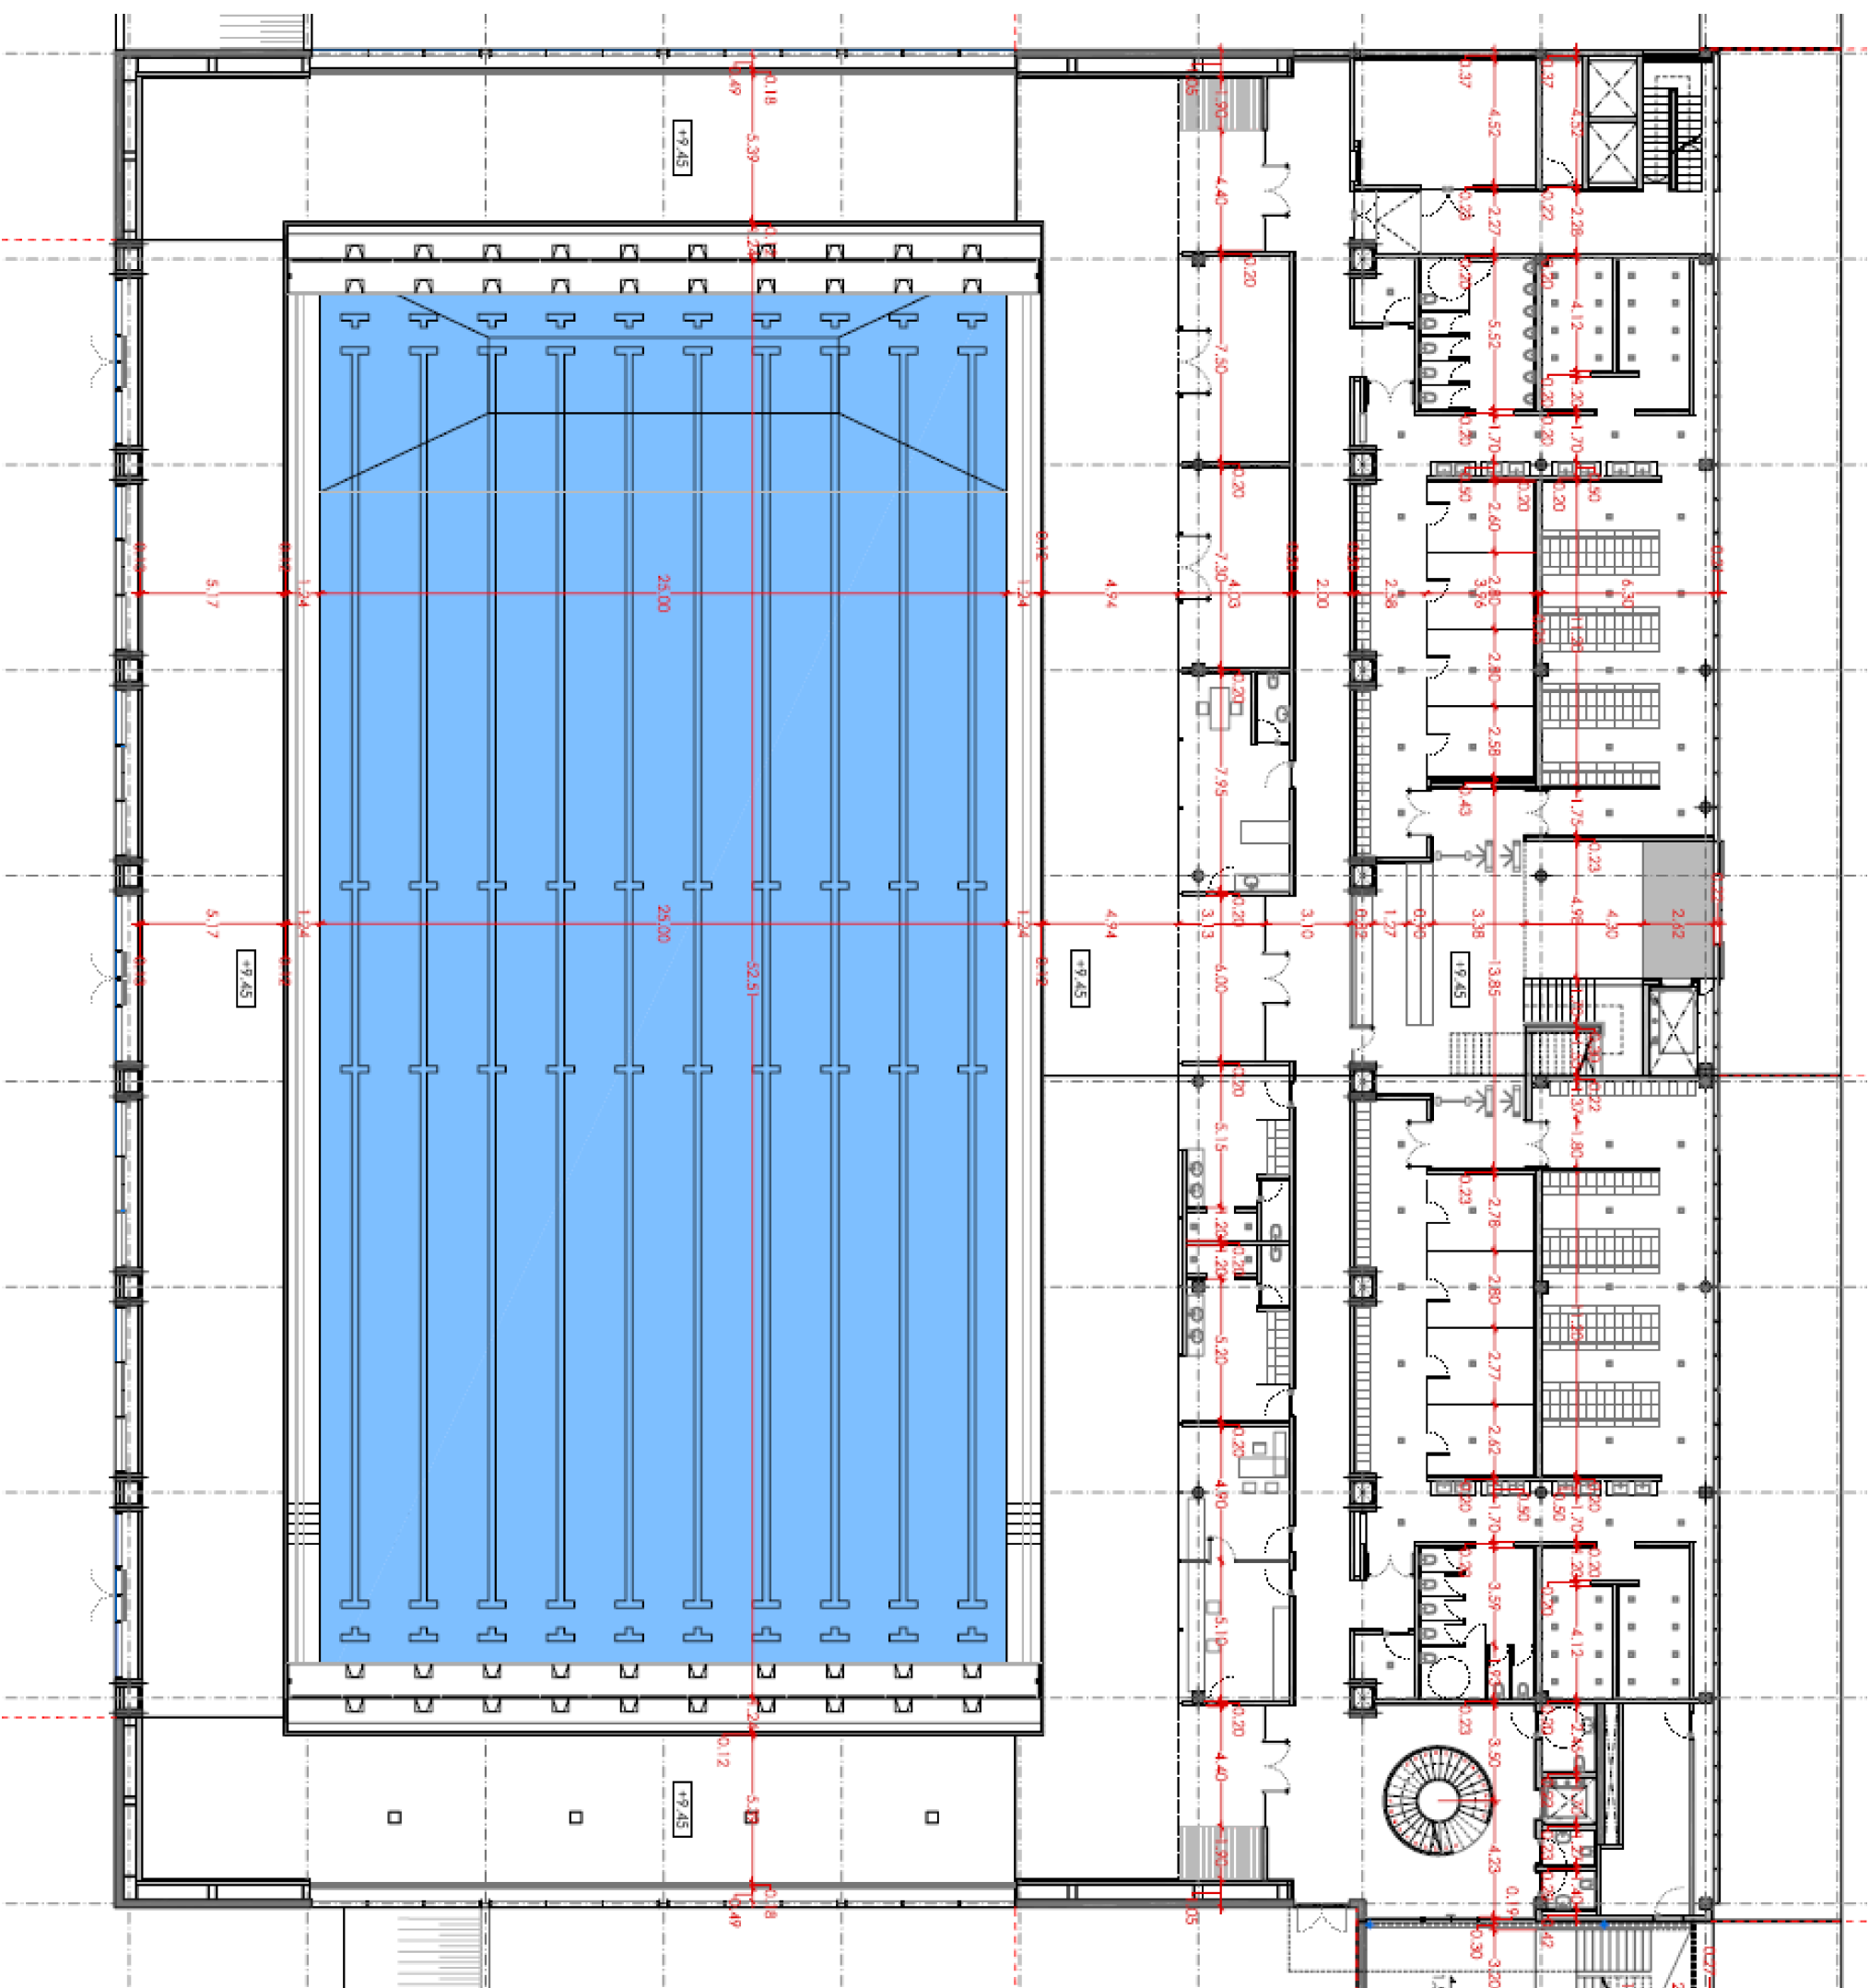

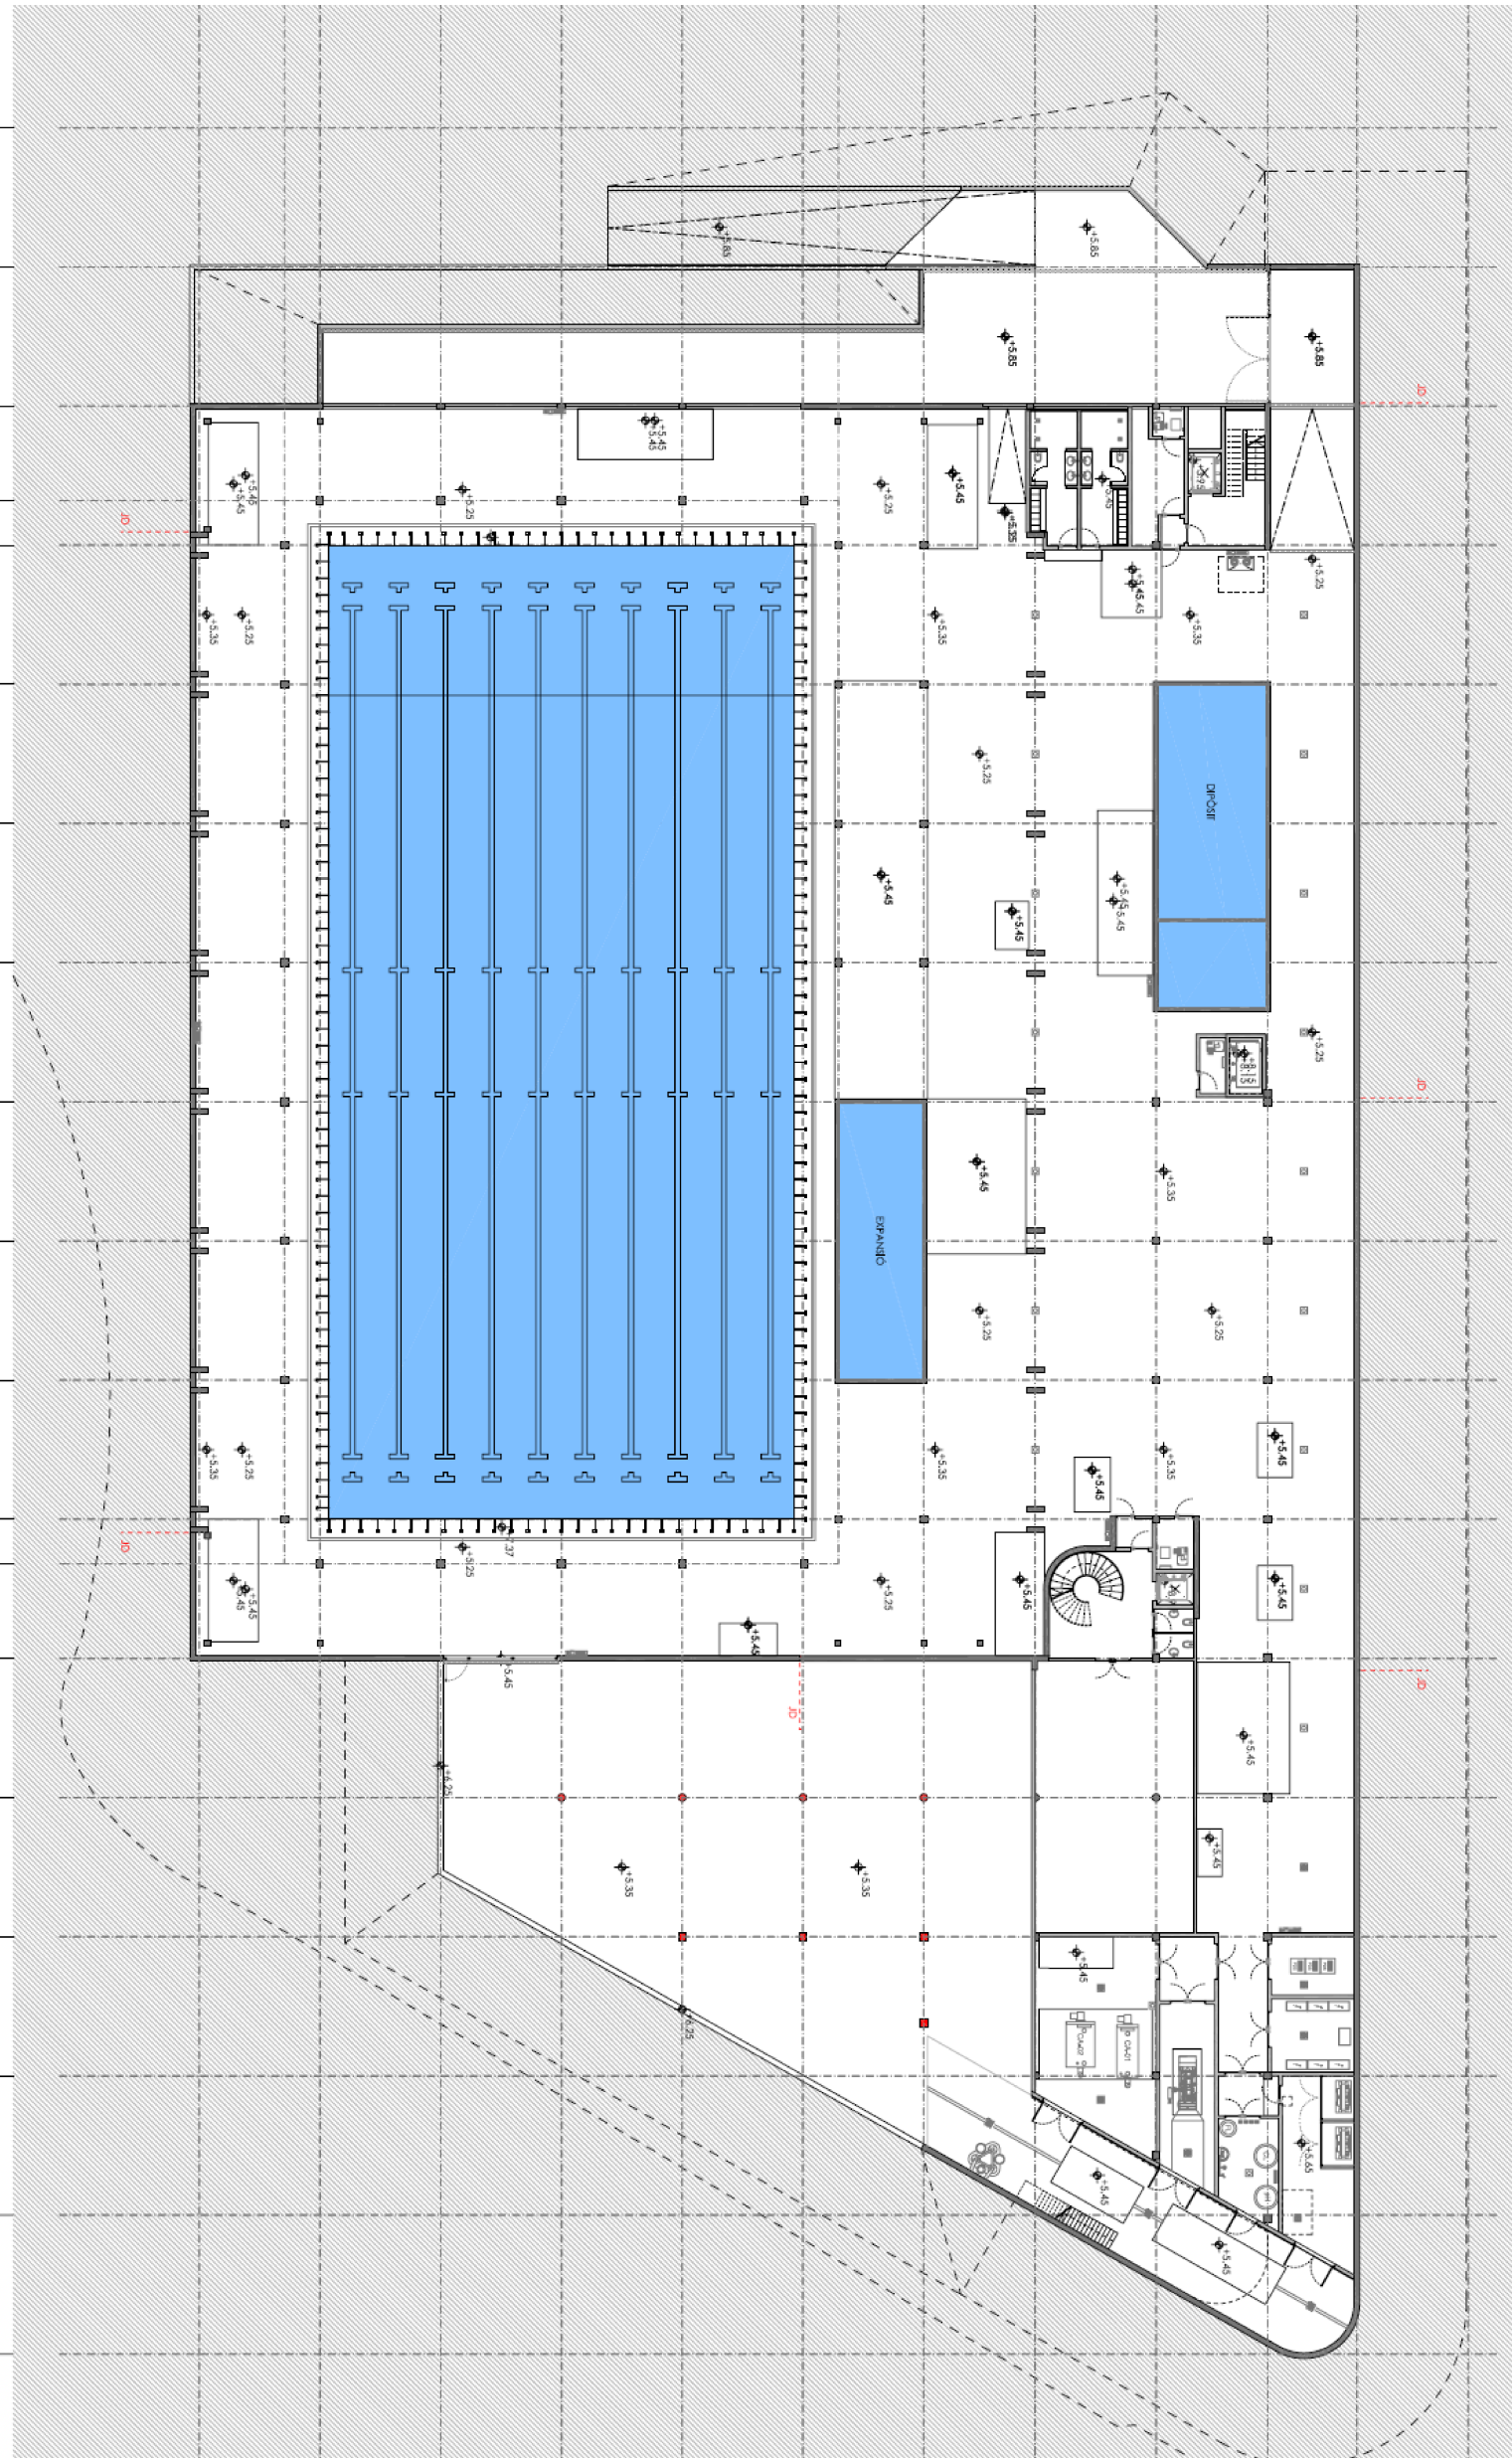

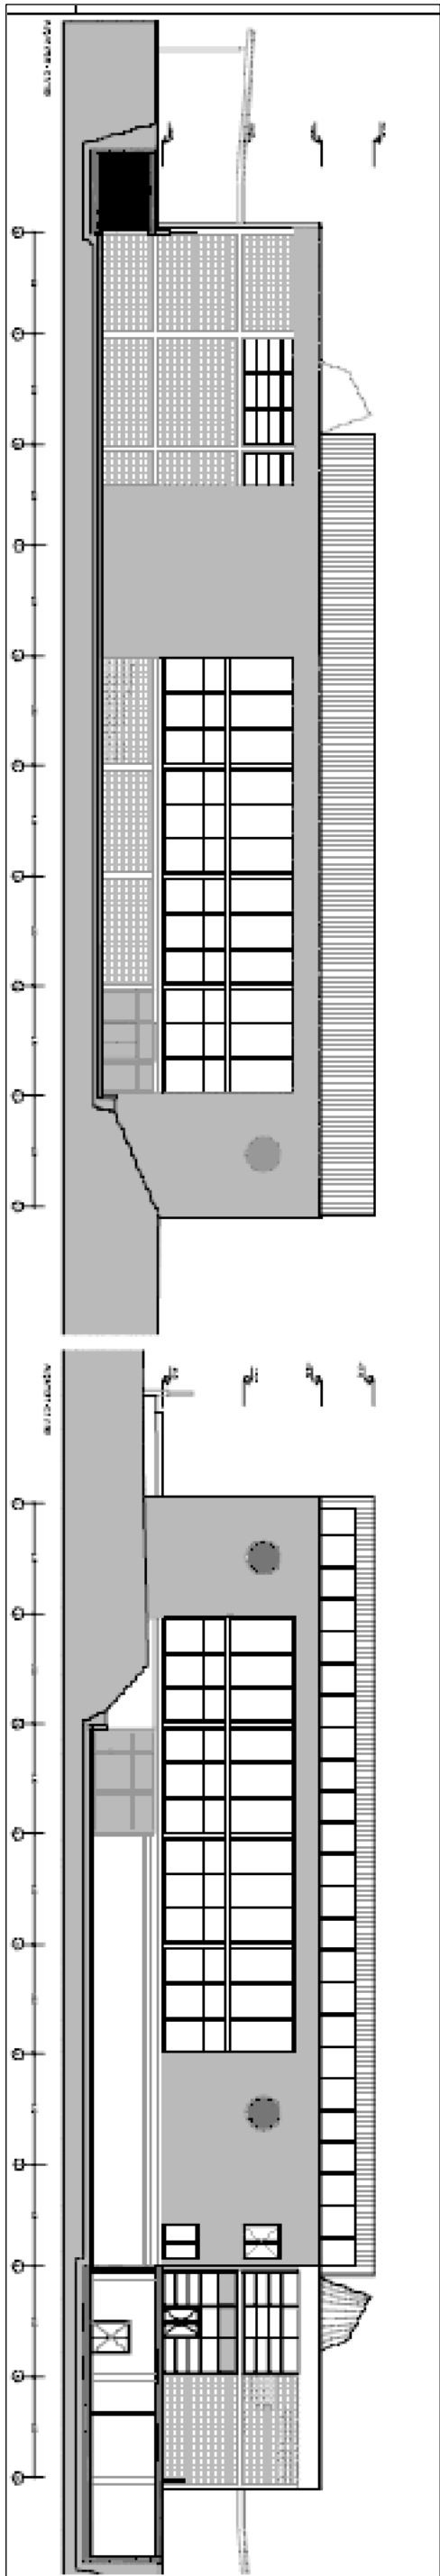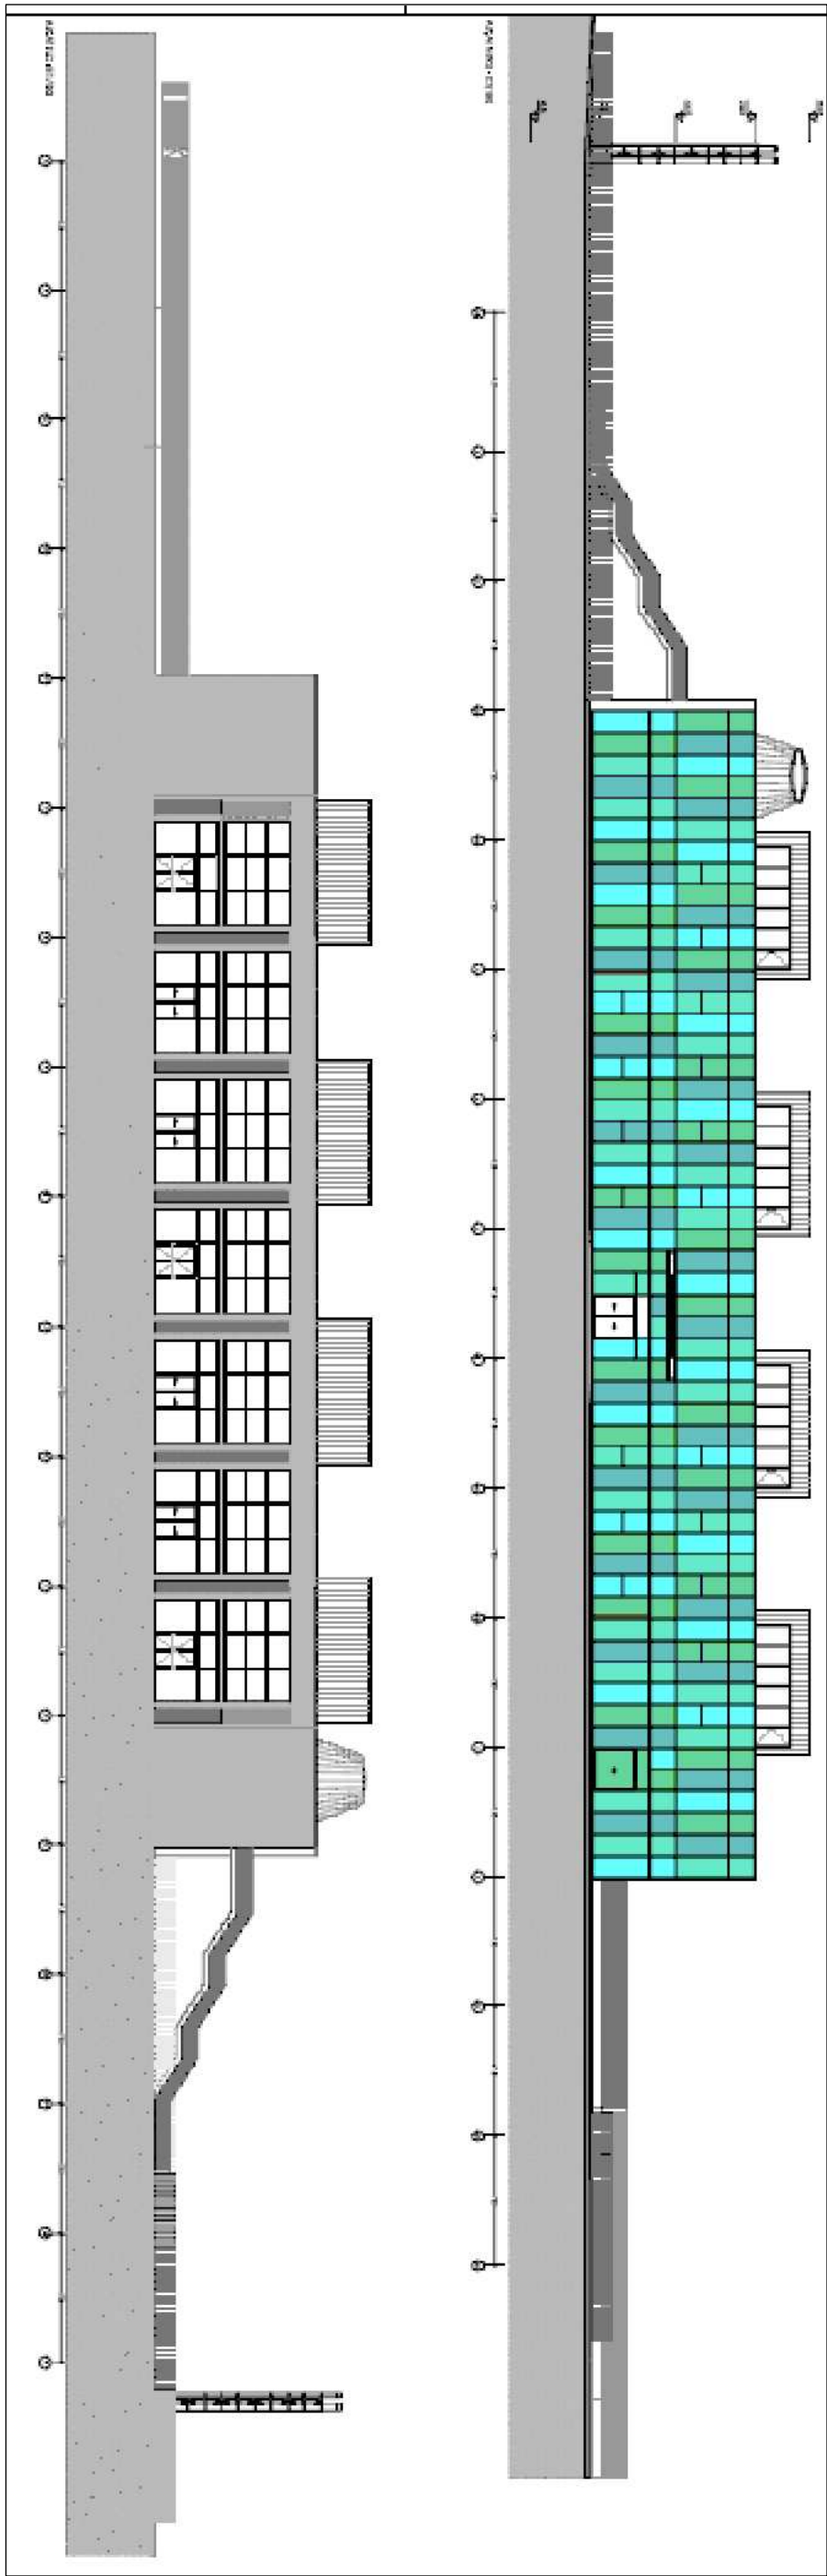



LLEGENDA SUPERFÍCIES			
	SUPERFÍCIE		
1	40,10 m2		
2	72,25 m2		
3	3.138,65 m2		
4	77,40 m2		4 places adaptades
5	2.005,45 m2		156 places vehicles
6	94,60 m2		23 places motocicletes
7	161,80 m2		places bicicletes
TOTAL	5.590,25 m2		