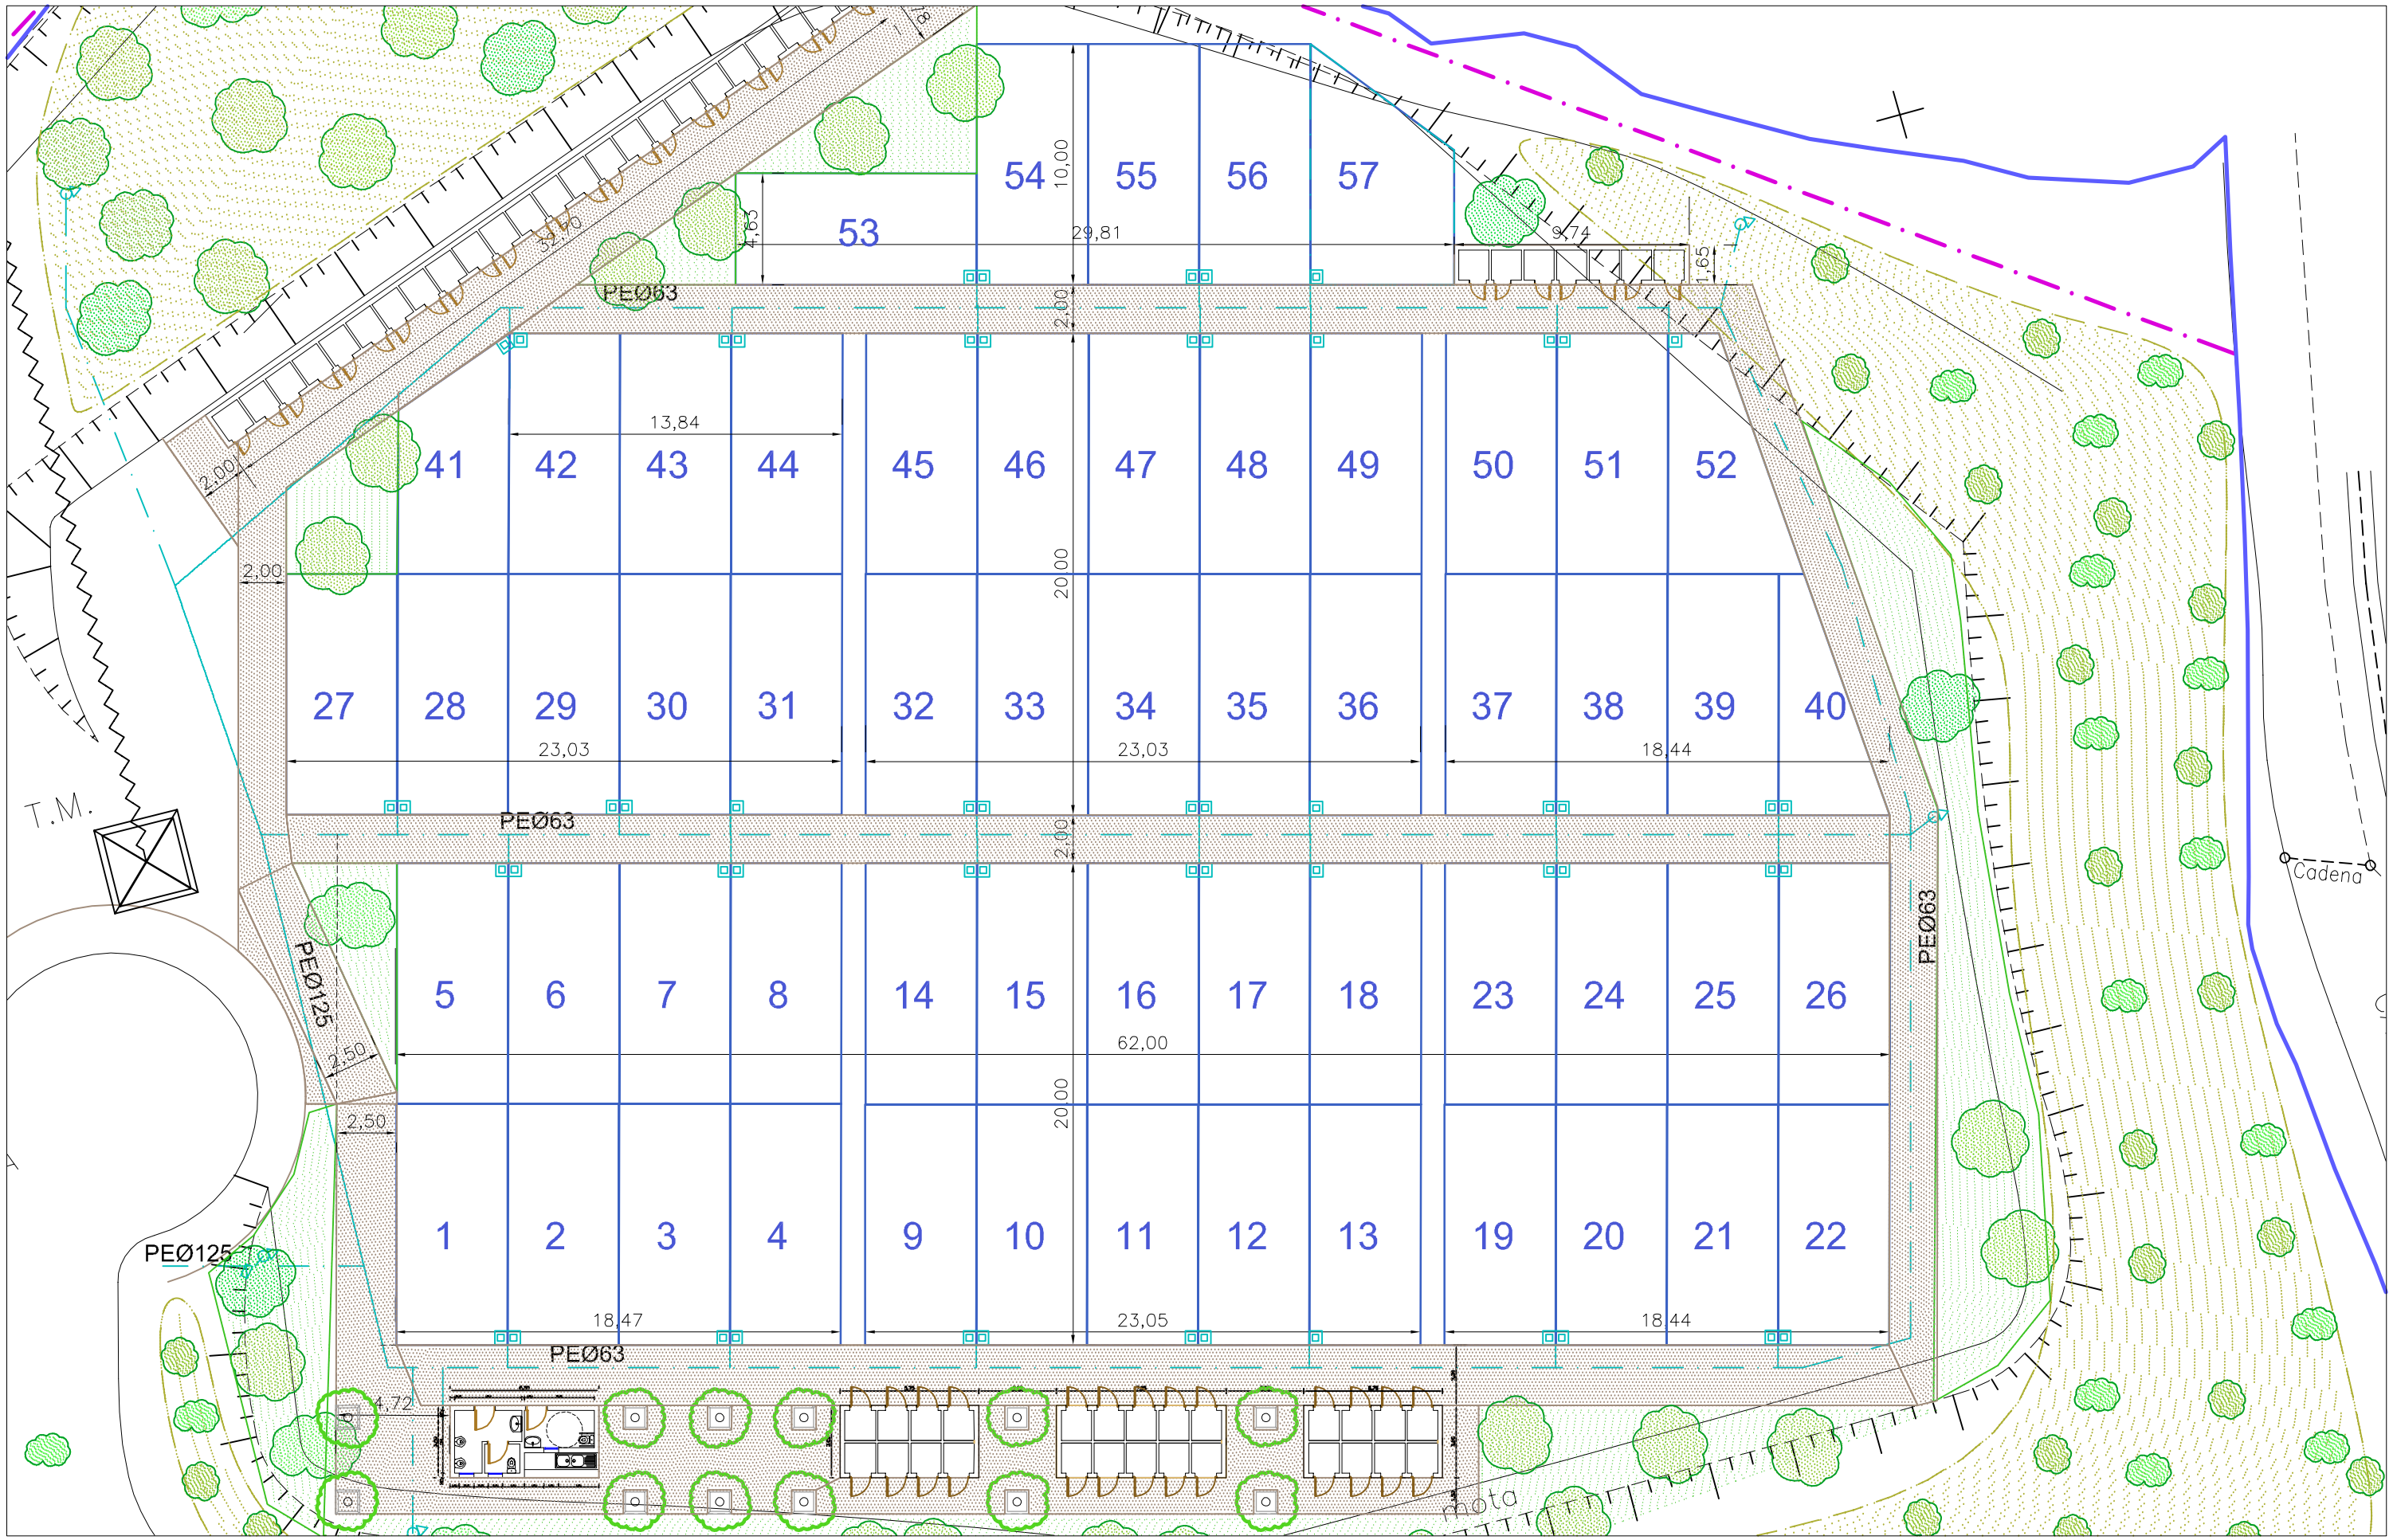

	L'ENGINYER MUNICIPAL	L'ALCALDE	ESCALA		DATA	PROJECTE	TÍTOL	NUM.
	JORDI AULET I CORNEY	ROMÀ CODINA I MASERAS	1/250	AJUNTAMENT DE LLORET DE MAR (LA SELVA)	FEBRER-12	HORTS MUNICIPALS DE CULTIU ECOLÒGIC	PLÀNOL DE DISTRIBUCIÓ D'HORTS	01