

CLAUS URBANÍSTIQUES

SISTEMES URBANÍSTICS

- 1.1 Viat.
1.2 Hidrogràfic.
1.3 Espais lliures i zones verdes.
1.4 Equipaments.
1.4A Públic administratiu.
1.4B Escolar.
1.4C Cultural.
1.4D Religios.
1.4E Sanitari assistencial.
1.4F Esportiu.

- 1.4G Mercat.
1.4H Recreatiu.
1.4I Habitatge dotacional públic.
1.4J Cementiri.
1.4K Aparcaments.
1.4L Reserva d'equipament.
1.5 Serveis tècnics.
1.6A, 1.6B, 1.6C, 1.6D, 1.6E, 1.6F
1.6 Litoral.
1.7 Port esportiu.
* Sistema de titularitat privada.

ZONES EN SÒL URBÀ

- 2.1 Zona de casc antic.
2.1A Illa densa.
2.1B Pati en illa.
2.1C Pati d'illa.
2.2 Zona de densificació urbana.
2.2A Illa densa.
2.2B Pati d'illa.
2.3 Zona de fronts de passeig.
2.4 Zona d'edificació aïllada.
2.4A, 2.4B, 2.4C, 2.4D, 2.4E, 2.4F, 2.4G, 2.4H, 2.4I, 2.4J, 2.4K, 2.4M


- 2.5 Zona d'habitatges unifamiliars (PB+1).
2.5A, 2.5B, 2.5C, 2.5D, 2.5E
2.6 Zona hotelera.
2.6A, 2.6B, 2.6C, 2.6D,
2.6H, 2.6HA, 2.6HB, 2.6HC, 2.6HD I 2.6HE
2.7 Zona Comercial (2.7, 2.7A)
2.8 Zona de Verd Privat.
2.9 Volumetria específica.

- SECTORS EN SÒL URBÀ
PA.U. Polígon d'actuació urbanística
PM.U. Pla de millora urbana
A.P.E. Àmbit de planejament executat
SECTORS EN SÒL URBANITZABLE
PBU. Pla parcial urbanístic
S.U.N.D. Sòl urbanitzable no delimitat


SÒL NO URBANITZABLE

- 5.0PEIN Zona inclosa en el PEin Massís de les Cadiretes
5.1 Zona d'interès agrícola.
5.2 Sòl no urbanitzable comú.
5.3 Sòl no urbanitzable forestal.
5.4 Sòl no urbanitzable protecció del paisatge
5.5 Càmping en sòl no urbanitzable.
5.6 Golf en sòl no urbanitzable.
5.7 Zona esportiva motoritzada Can Daura en sòl no urbani
5.8 Masies de Lloret.
5.C1 Sòl no urbanitzable costaner 1.
5.C2 Sòl no urbanitzable costaner 2.
5.C3 Sòl no urbanitzable costaner 3.
5.CPEIN Sòl no urbanitzable costaner inclòs en el PEIN.

SITUACIÓ

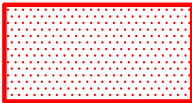

Àmbit del projecte

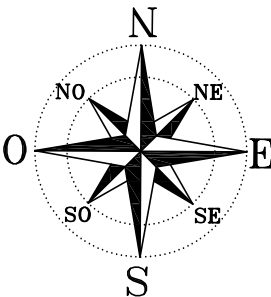

EMPLAÇAMENT



PROJECTE DE CONDICIONAMENT DE L'APARCAMENT PÚBLIC DEL PARC DE CAN XARDÓ
Av. Puig de Castellet s/n - LLORET DE MAR

PROMOTOR
EXCM. AJUNTAMENT DE LLORET DE MAR

01


Enginyer Col. 6.831
GENÍS NEGRE VILA

S.E.T.-7

CC-839
NF-3520
07-03-16

SITUACIÓ - EMLAÇAMENT
1:2000 - 1:500

Servei d'Estudis Tècnics SET-7 tel. 670449546 genis@set-7.com

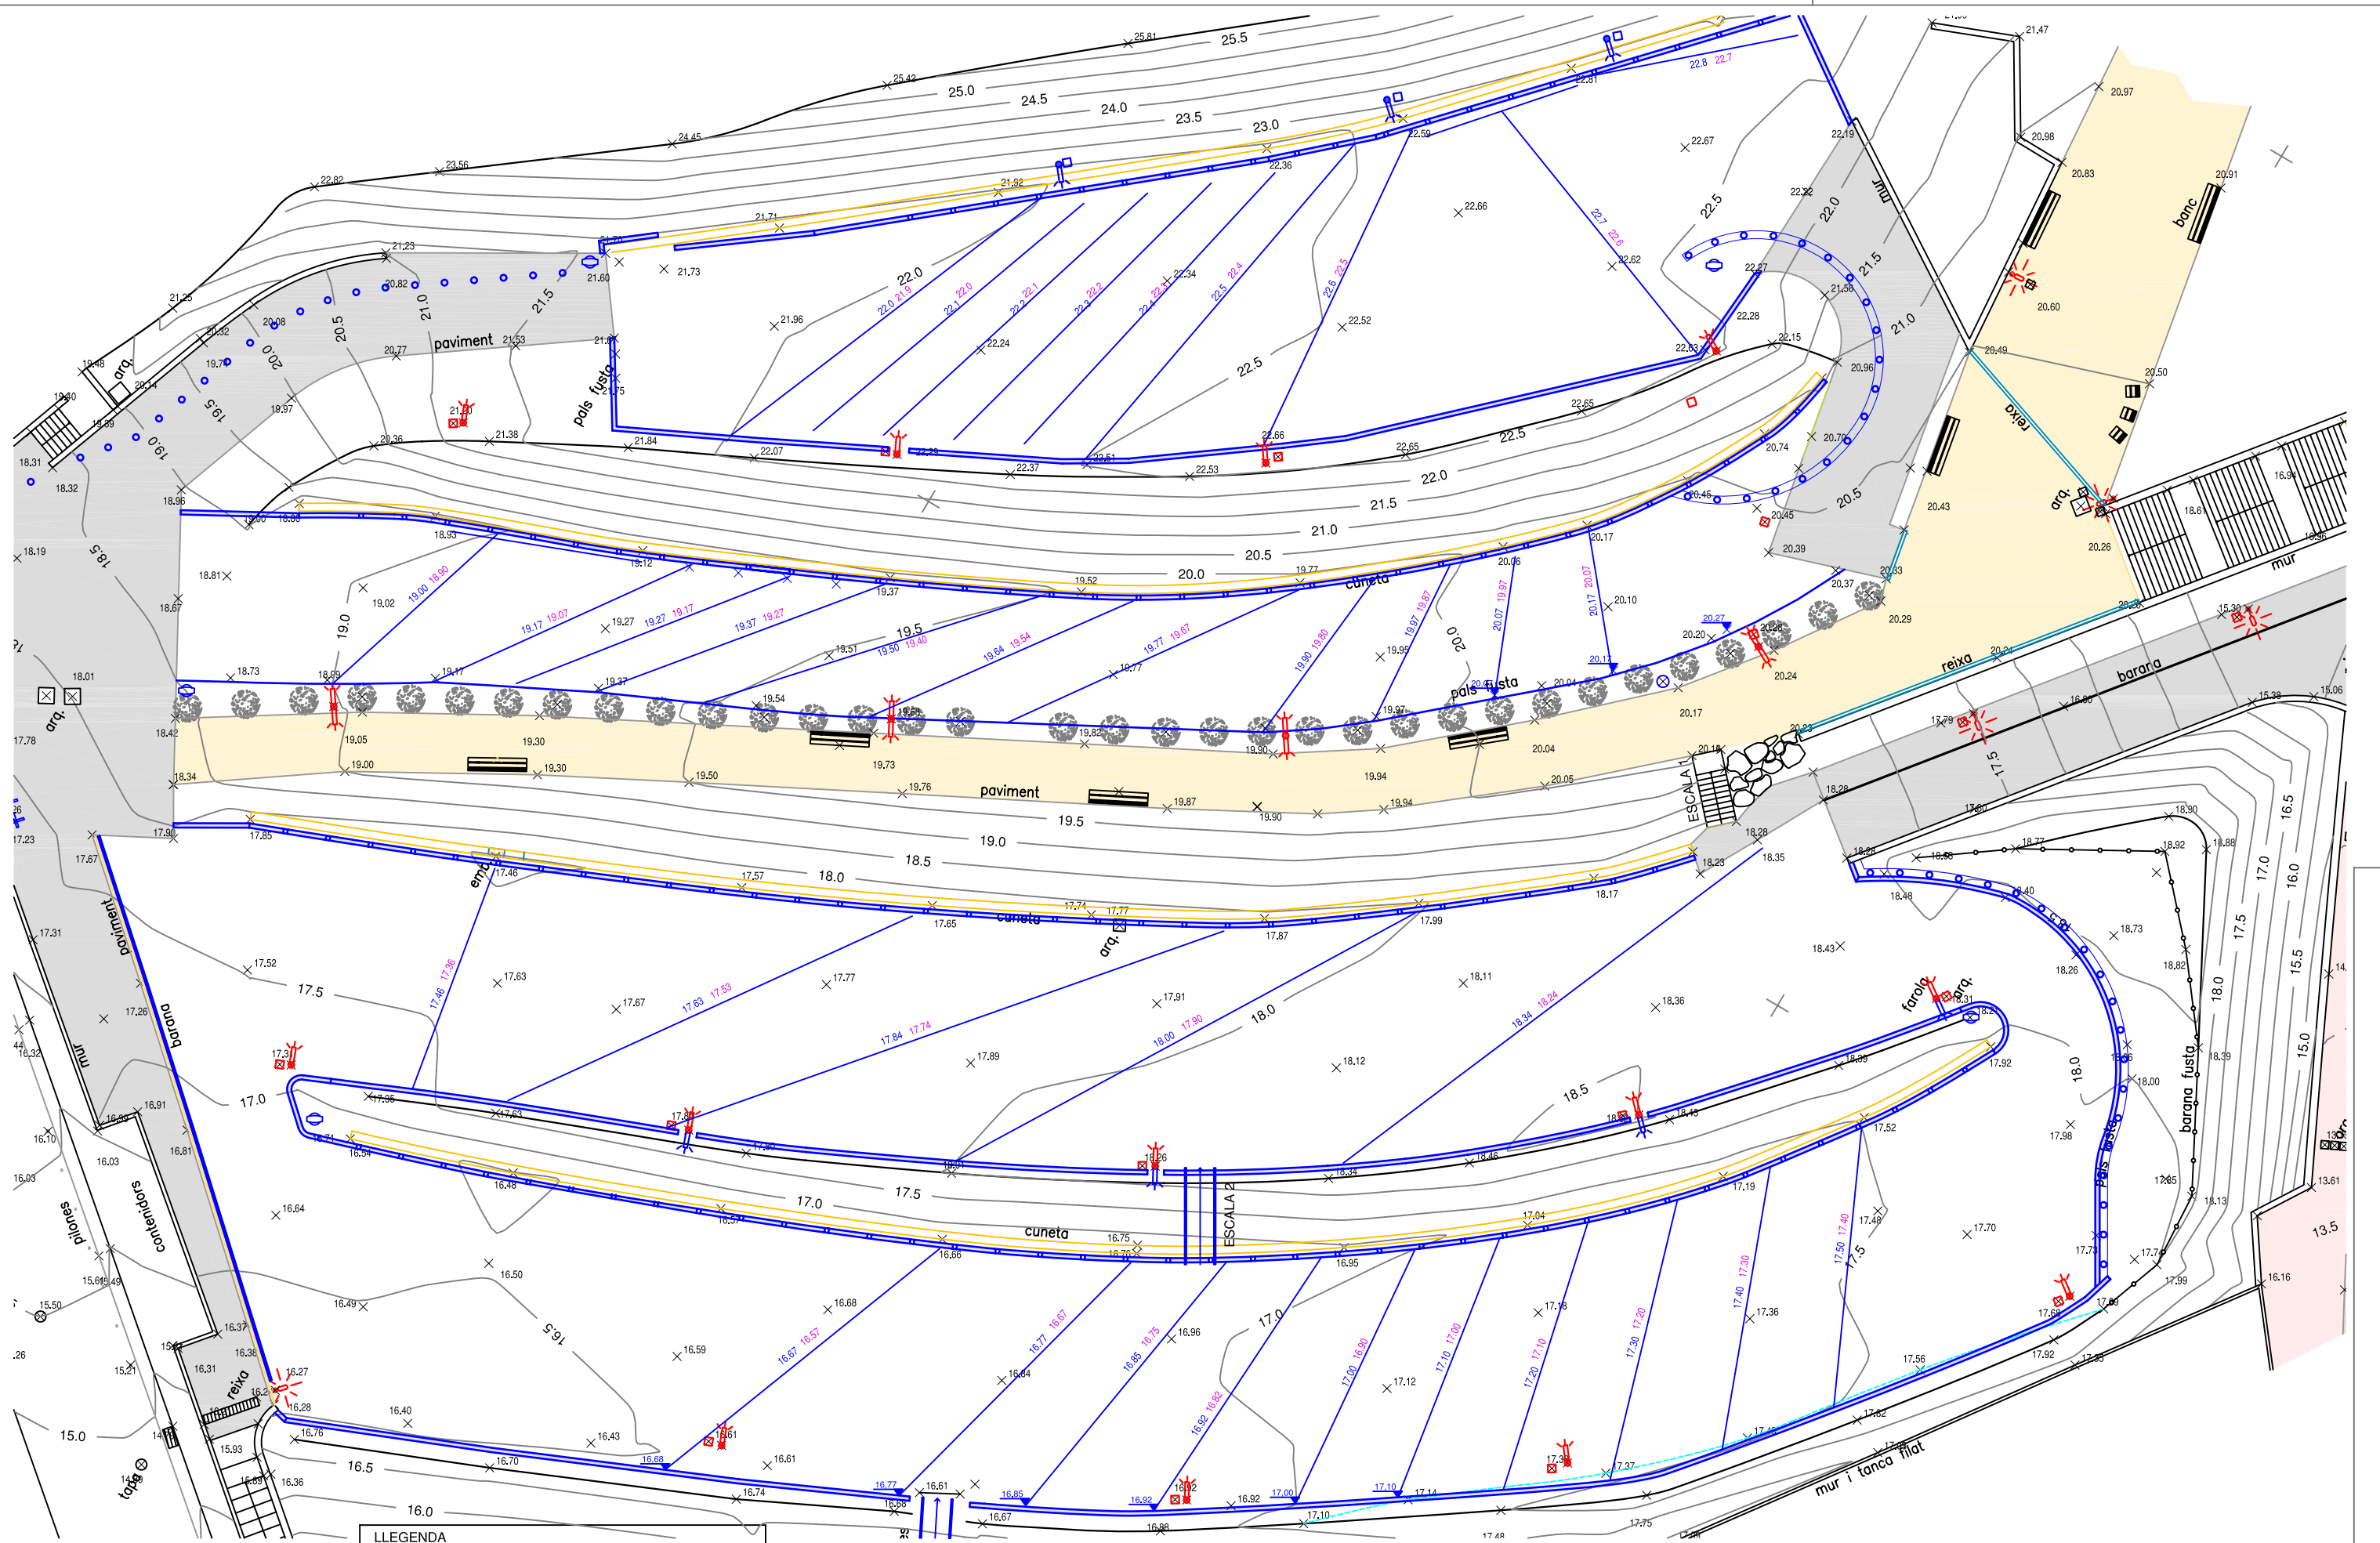

LLEGENDA

18.34 18.24 COTA DE PAVIMENT ACABAT
COTA DE CAIXA DE PAVIMENT

LES COTES DE NIVELL DEL PAVIMENT DE COLOR BLAU CORRESPONEN ALS NIVELLS QUE ES MODIFIQUEN RESPECTE DEL NIVELL ORIGINAL DEL TERRANY

CUNETÓ PREFABRICAT EXISTENT

PROJECTE DE CONDICIONAMENT DE L'APARCAMENT PÚBLIC DEL PAC DE CAN XARDÓ
Av. Puig de Castellet s/n - LLORET DE MAR

PROPIETARI
EXCM. AJUNTAMENT DE LLORET DE MAR


CC-839
NF-3520
07-03-16

MOVIMENT TERRES
1:300

06

Enginyer Col. 6.831
GENÍS NEGRE VILA

S.E.T.-7

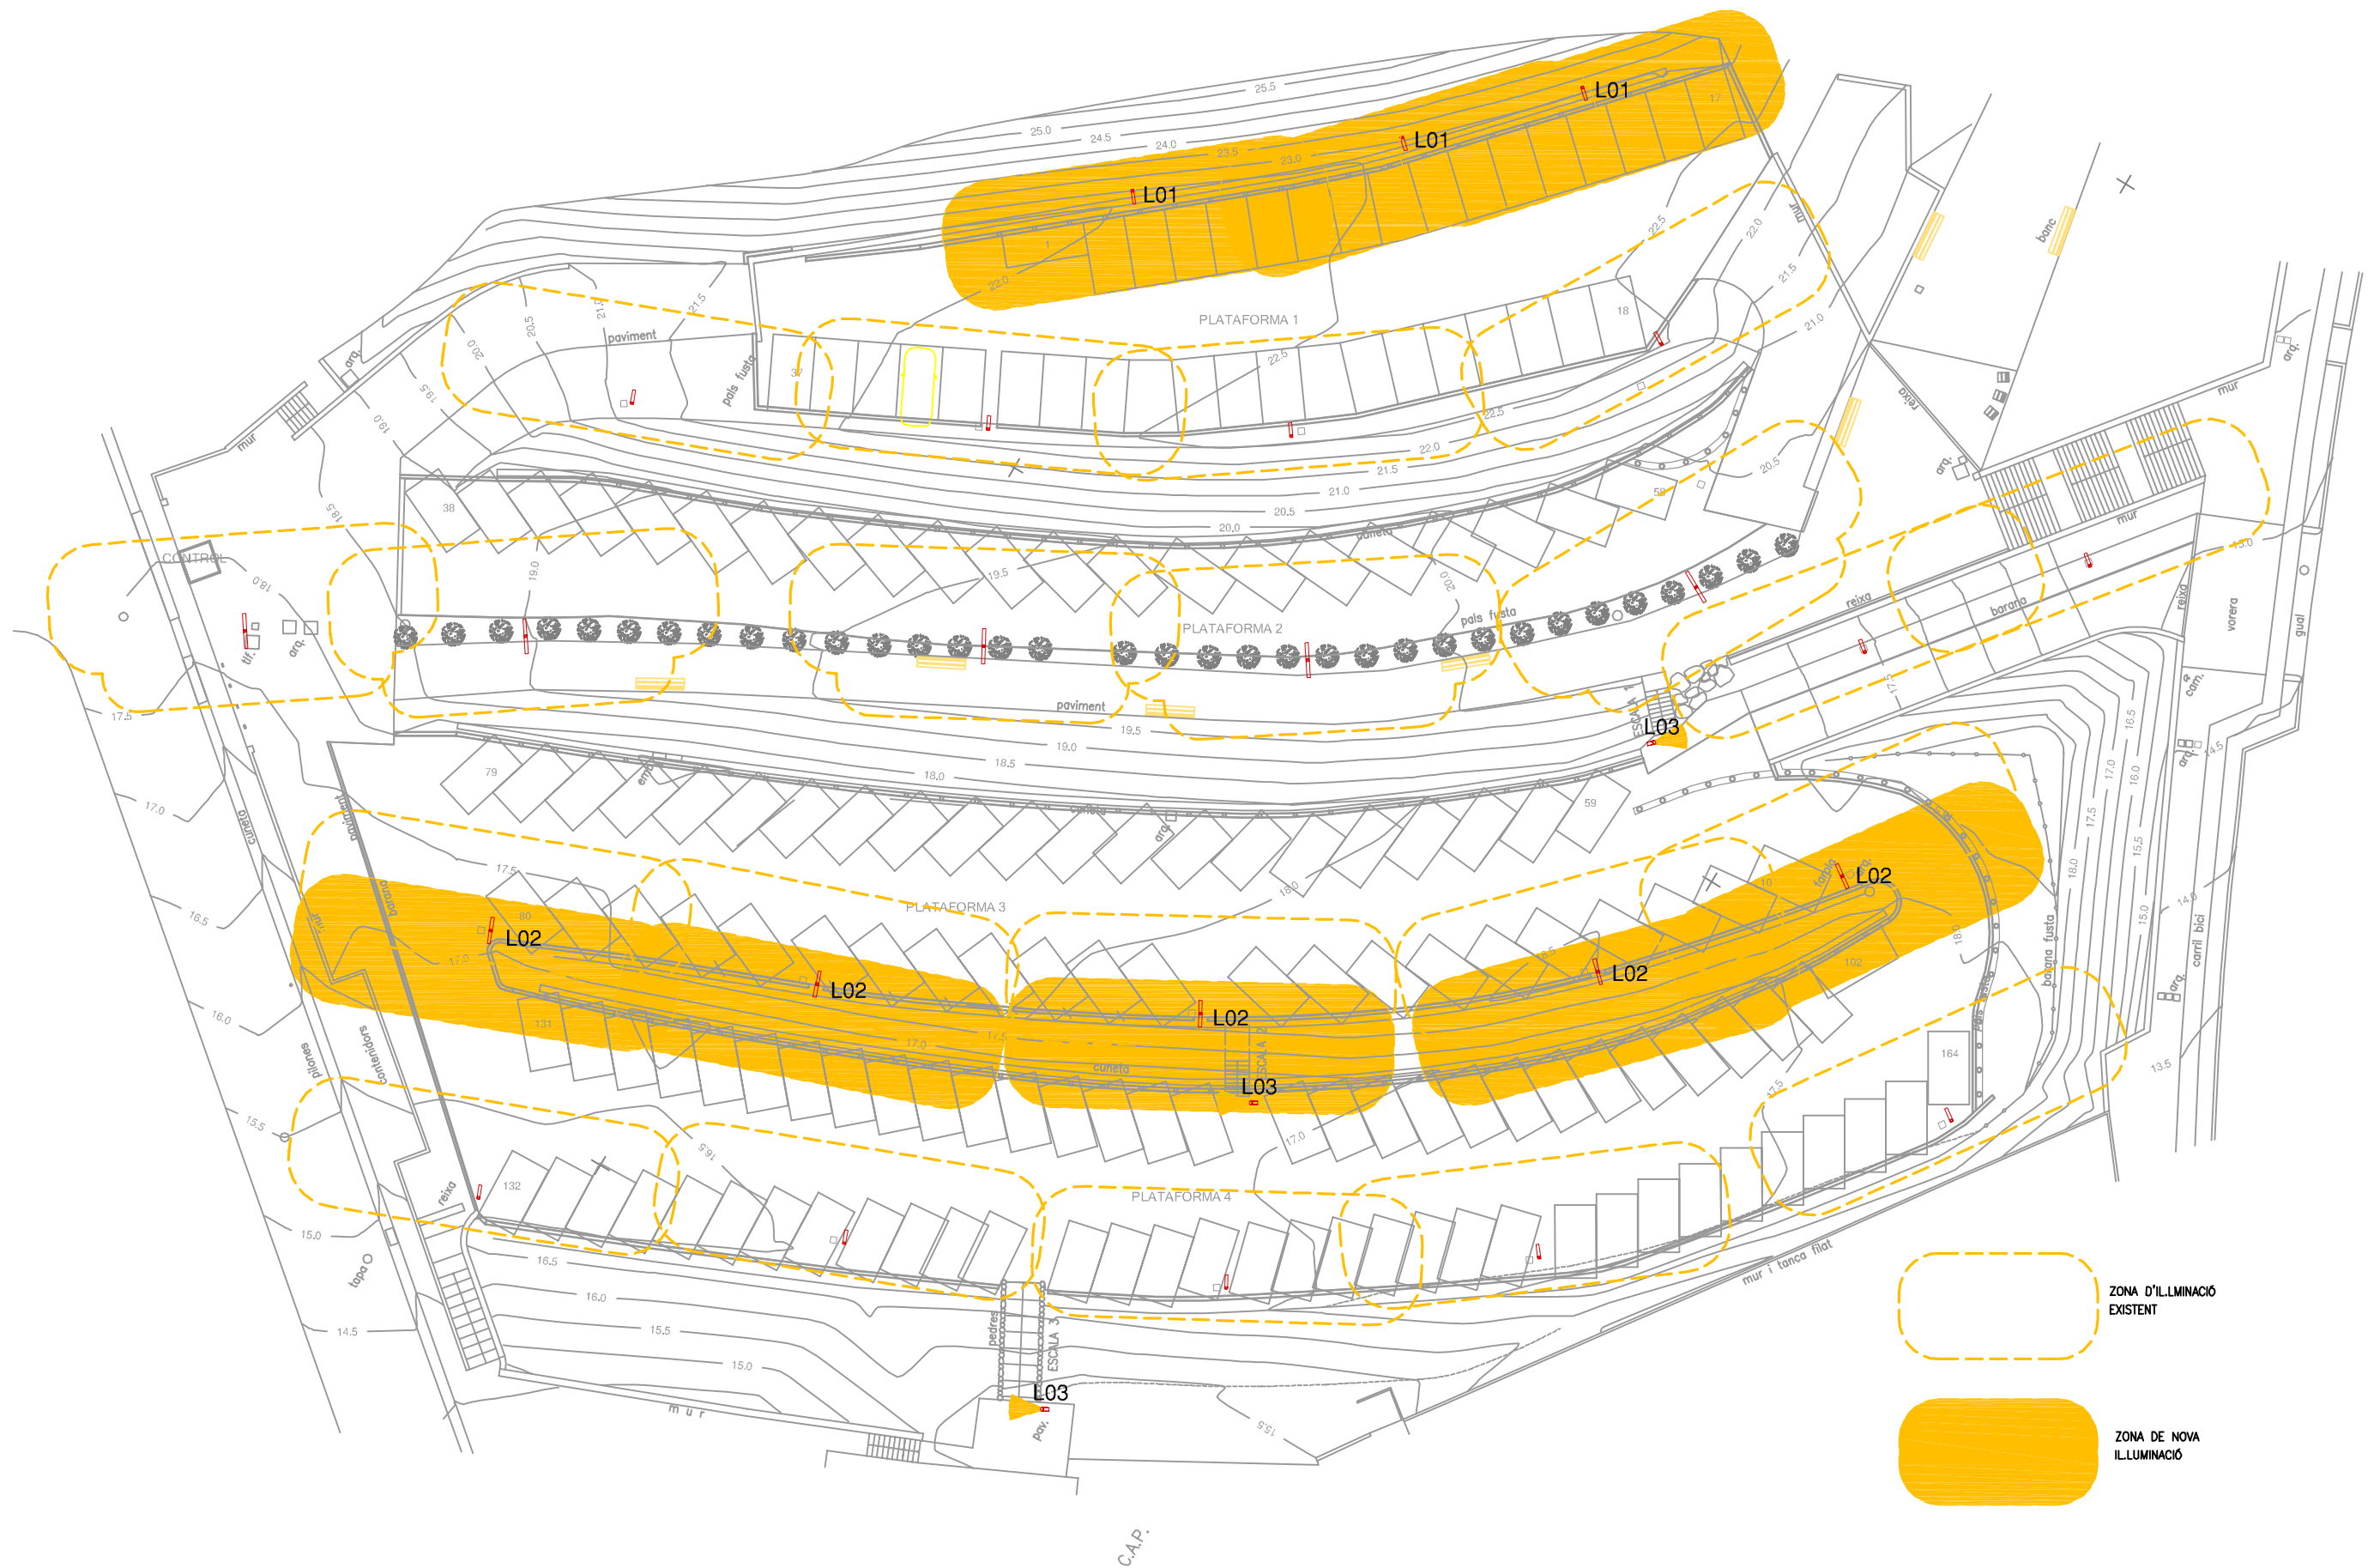

PROJECTE DE CONDICIONAMENT DE L' APARCAMENT PÚBLIC DEL PARC DE CAN XARDÓ
Av. Puig de Castellet s/n - LLORET DE MAR

PROPIETARI
EXCM. AJUNTAMENT DE LLORET


CC-839
NF-3520
07-03-2016

ESTUDI LUMINOTÈCNIC
1:400


07

Enginyer Col. 6.831
GENÍS NEGRE VILA


S.E.T.-7

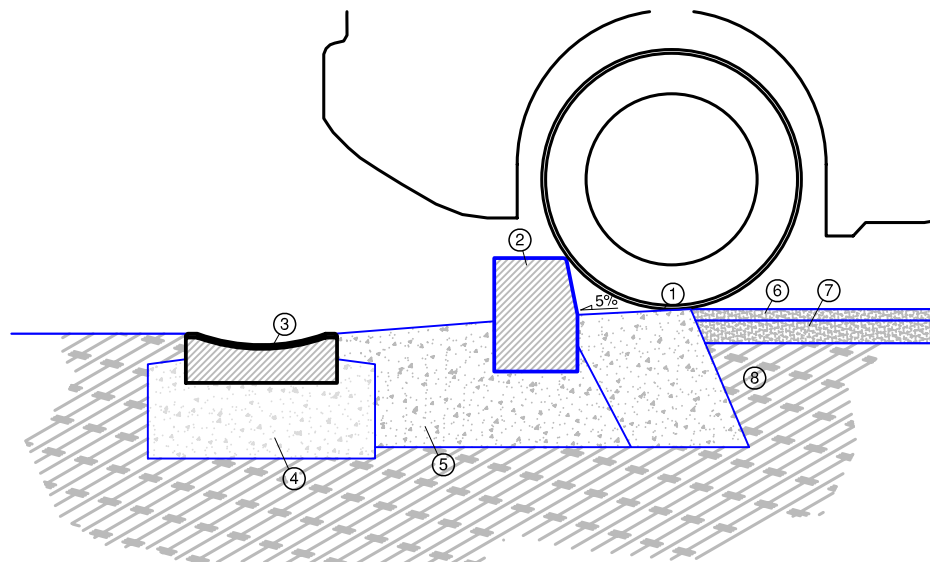


SECCIÓ A-A'

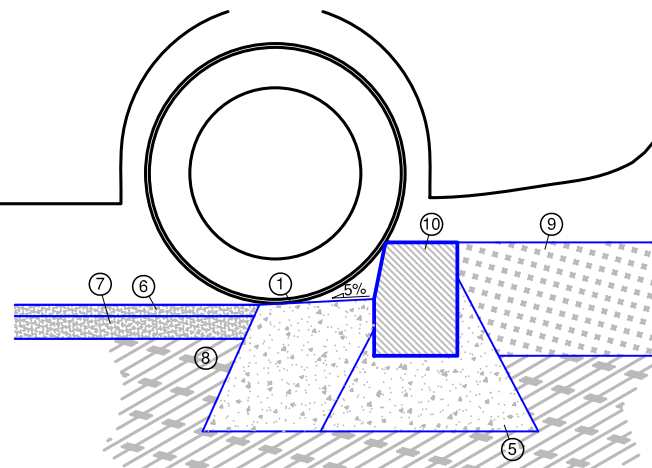


SECCIÓ B-B'

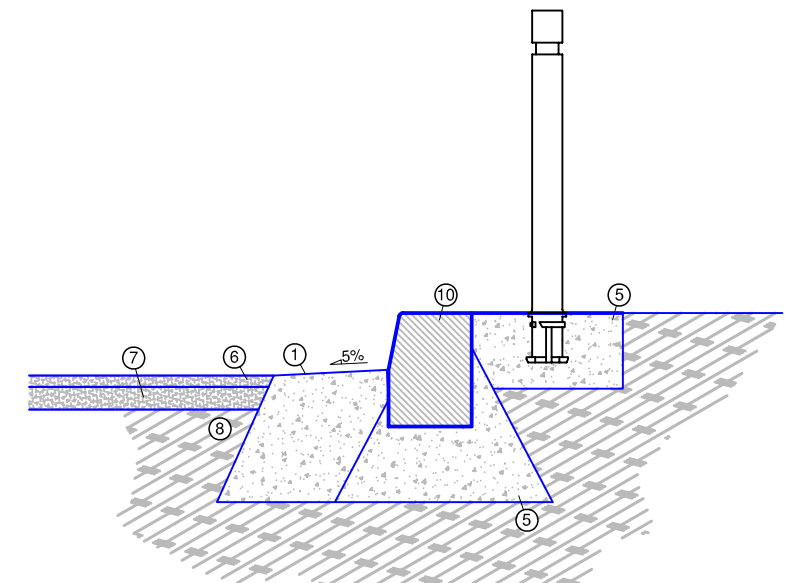


SECCIÓ C-C'

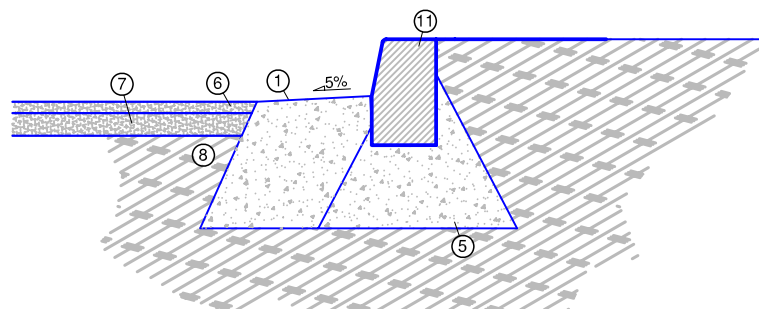

SECCIÓ D-D'

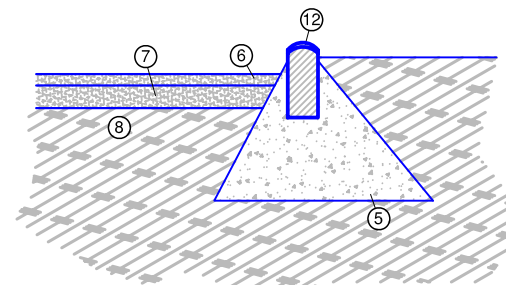


SECCIÓ E-E'

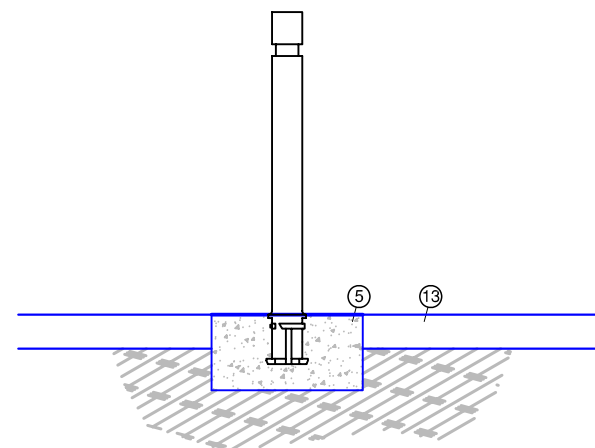

SECCIÓ F-F'

LLEGENDA
1.- RIGOLA DE 30cm D'AMPLADA HM-20 REMOLINAT SUPERFICIALMENT
2.- VORADA A TRAMS DE 2,00 m. SEPARATS 20 cm. ENTRE ELLS DE LA CASA GLS MODEL BO1930
3.- CUNETÓ PREFABRICAT EXISTENT
4.- FORMIGÓ EN MASSA EXISTENT
5.- FORMIGÓ EN MASSA HM-20
6.- CAPA ASFÀLTICA RODADURA 4 cm.
7.- CAPA ASFÀLTICA INTERMÈDIA 6 cm.
8.- BASE GRANULAR DE SAULÓ EXISTENT
9.- CAPA TERRA VEGETAL 30 cm.
10.- VORADA CONTINUA DE LA CASA PREFRAGA MODEL T-5
11.- VORADA CONTINUA DE LA CASA PREFRAGA MODEL T-3
12.- VORADA CONTINUA DE LA CASA PREFRAGA MODEL R-4
13.- FORMIGÓ EN MASSA O CAPA ASFÀLTICA EXISTENTS
14.- PILONA DE LA CASA SABACAUCHO MODEL GORJE D80 SIMULAT CORTEN

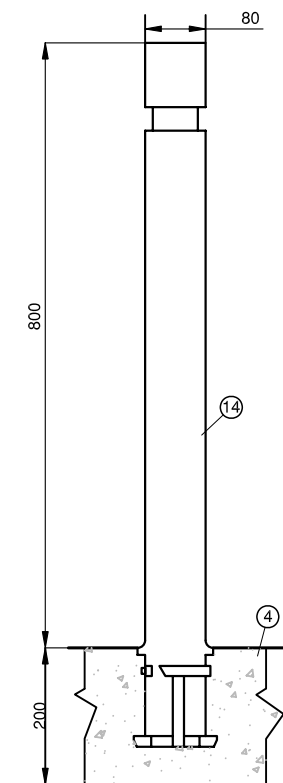

PILONA E: 1/10

PROJECTE DE CONDICIONAMENT DE L'APARCAMENT PÚBLIC DEL PARC DE CAN XARDÓ
Av. Puig de Castellet s/n - LLORET DE MAR

PROMOTOR
EXCM. AJUNTAMENT DE LLORET DE MAR


CC-839
NF-3520
07-03-16

DETALLS VIALITAT
1:20


08

Enginyer Col. 6.831
GENÍS NEGRE VILA


S.E.T.-7

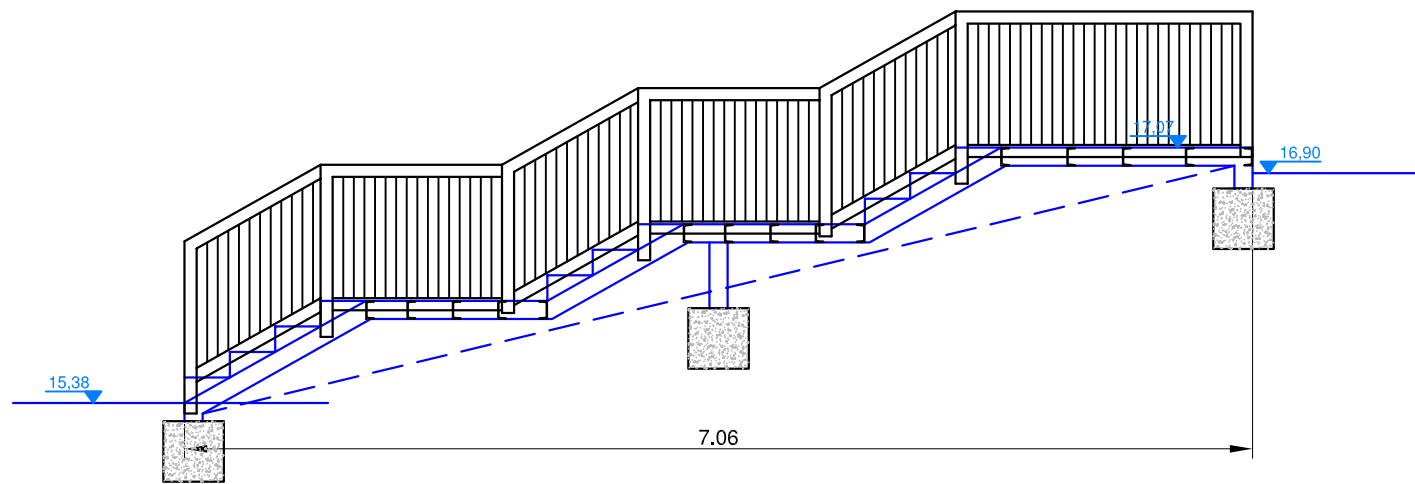


ESCALA 3

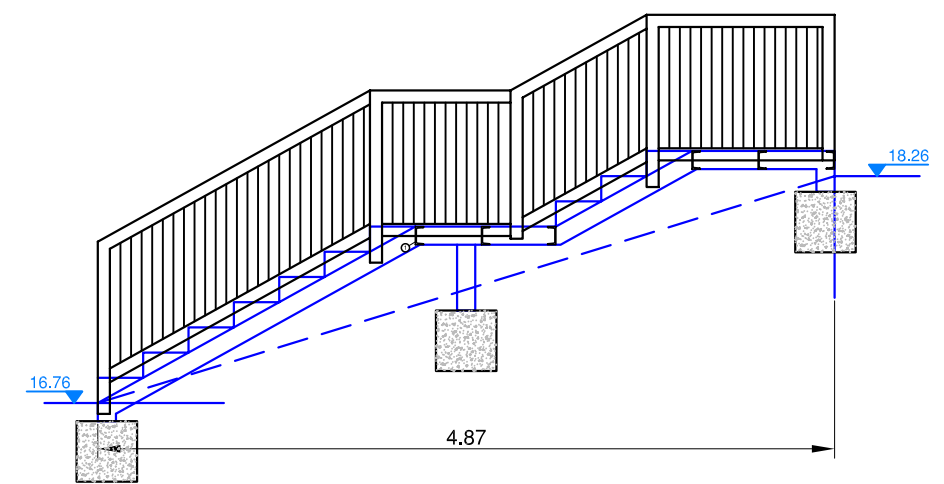


ESCALA 2

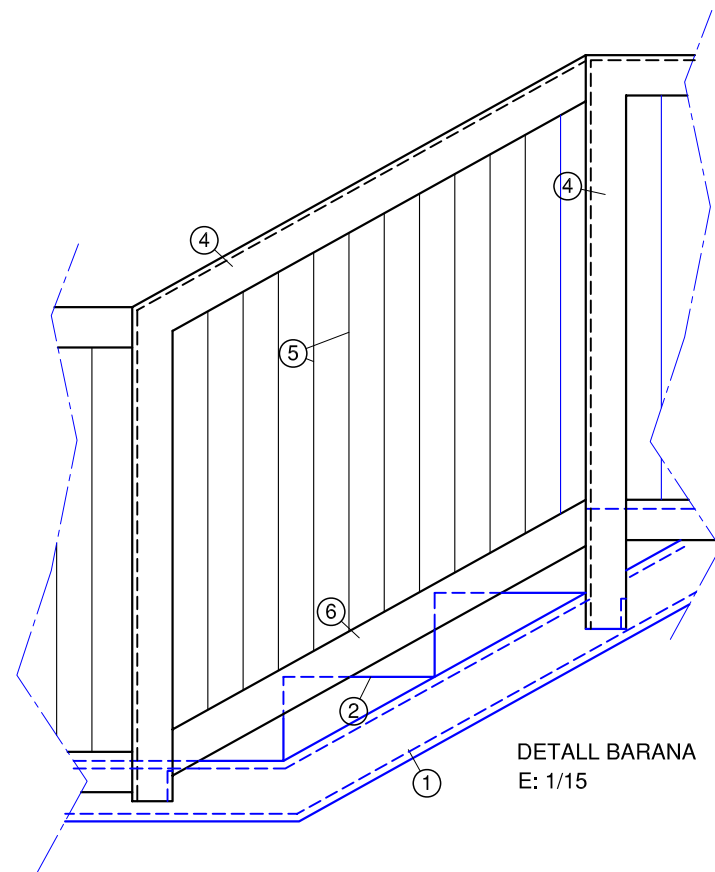

DETALL BARANA
E: 1/15

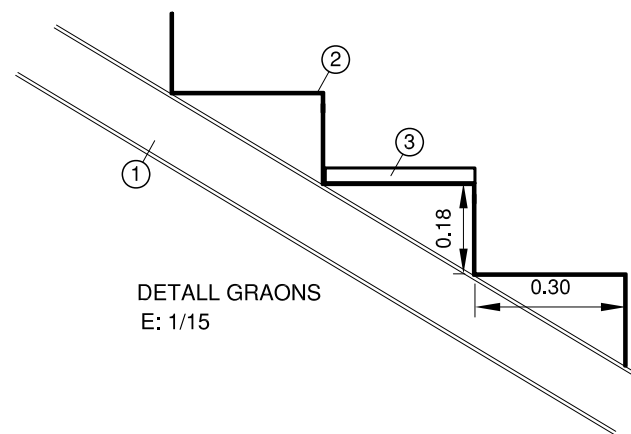

DETALL GRAONS
E: 1/15

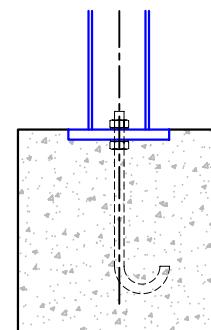

LLEGENDA
1.- MUNTANT UPN-120
2.- PASSAMA 50x5
3.- GRAO RECTANGULAR XAPA PERFORADA
4.- ANGULAR L-80x80x6
5.- RODONS Ø 10 mm. SEPARATS 7 cm.
6.- PASSAMA 80x6 mm.
7.- DAUS FORMIGÓ HM-20 DE 40x40x40 cm
NOTA: TOTS ELS ELEMENTS SERAN AMB ACABAT CORTEN

PROJECTE DE CONDICIONAMENT DE L'APARCAMENT PÚBLIC DEL PARC DE CAN XARDÓ
Av. Puig de Castellet s/n - LLORET DE MAR

PROMOTOR
EXCM. AJUNTAMENT DE LLORET DE MAR


CC-839
NF-3520
07-03-16

DETALLS ESCALES
1:50



09

Enginyer Col. 6.831
GENÍS NEGRE VILA

S.E.T.-7

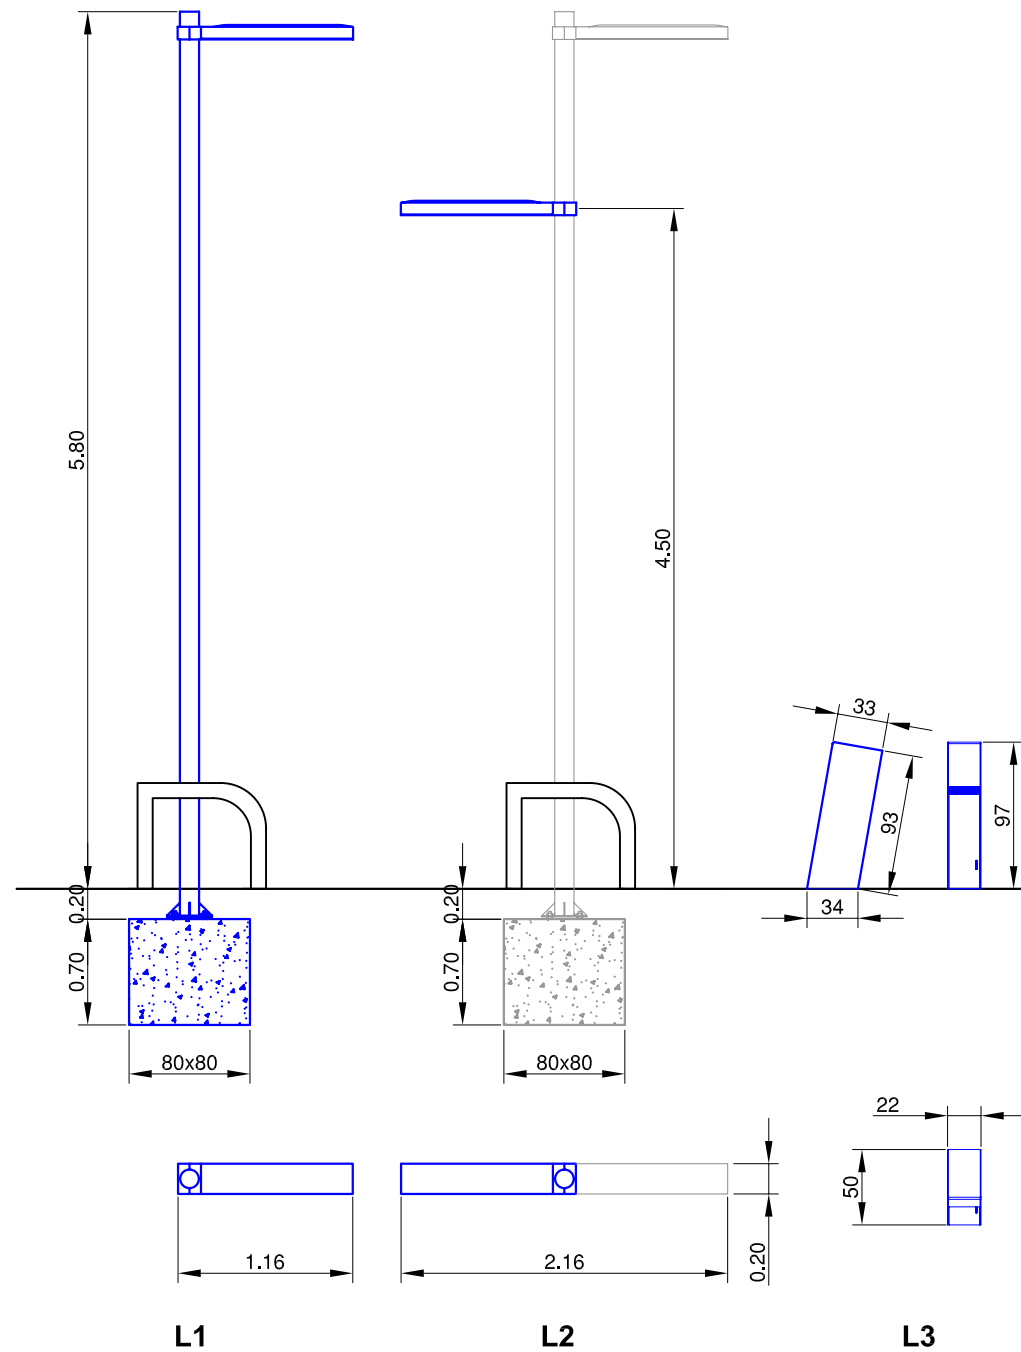

L1	Fanal Santa & Cole RAMA h5,8m 100W HM 3000K Columna de h6m d'alçada total, realitzada en acer galvanitzat acabat pintat negre. Llumnària d'extrusió d'alumini 100W HM E40 Ref: RAF21P + RAF059 + RAF039
L2	Lluminària Santa & Cole RAMAcol·locada a h4,5m 100W HM 3000K Llumnària d'extrusió d'alumini 100W HM E40 Ref: RAF059 + RAF059
L3	Balisa Santa & Cole AREA LED h0,1m 20W LED 3000K Estructura en forma de tetraedre de xapa d'acer corten i reflector en planxa d'acer inoxidable, amb logotip personalitzat, seguint el disseny del Parc del Xardó Llumnària 20W LED (9L 3000K 700mA) Ref: ESP00

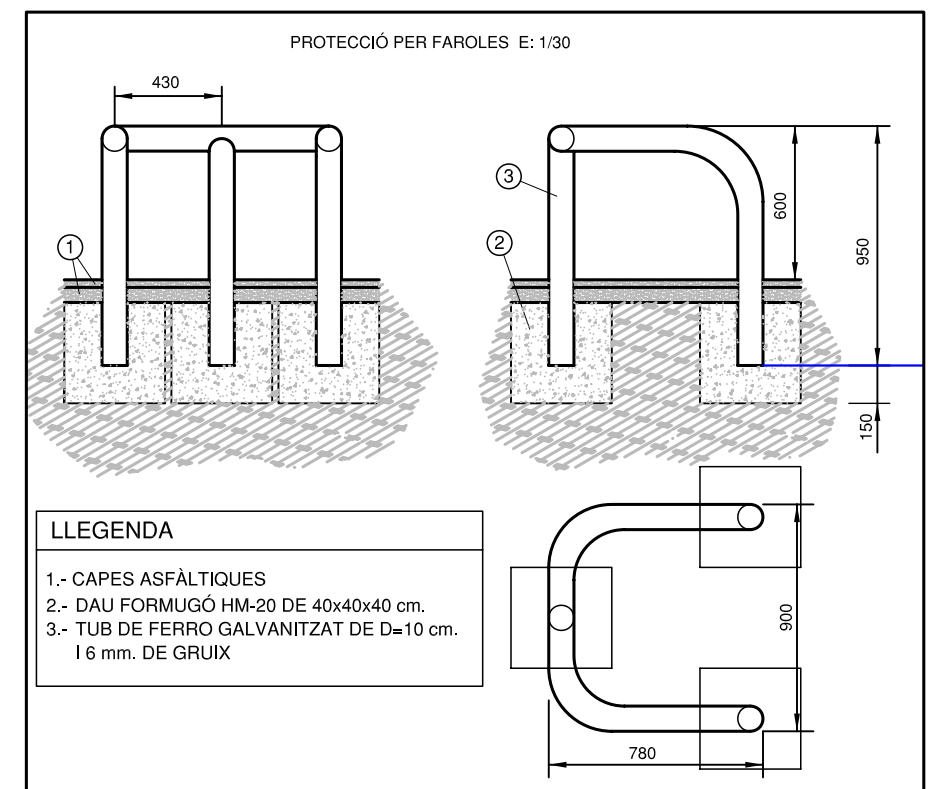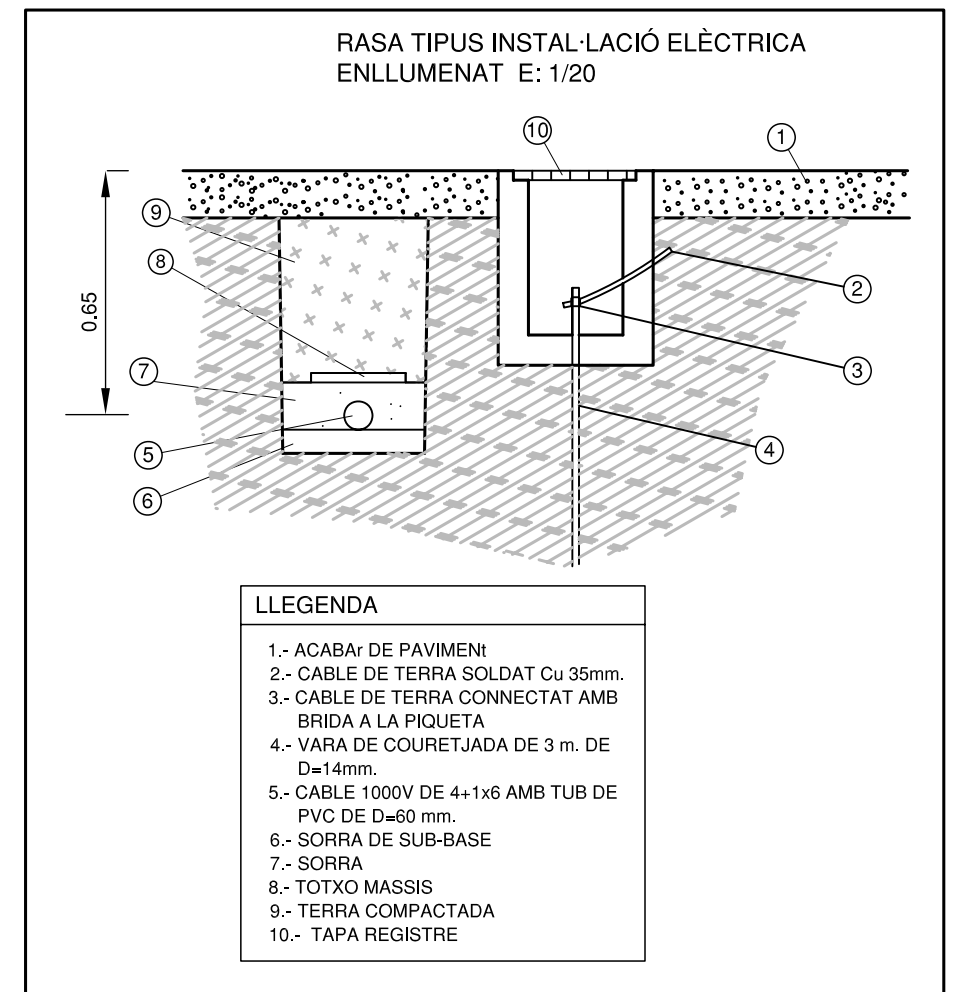

PROJECTE DE CONDICIONAMENT DE L'APARCAMENT PÚBLIC DEL PARC DE CAN XARDÓ
Av. Puig de Castellet s/n - LLORET DE MAR

PROMOTOR
EXCM. AJUNTAMENT DE LLORET DE MAR

CC-839
NF-3520
07-03-16


DETALLS ENLLUMENAT
1:50

10

Enginyer Col. 6.831
GENÍS NEGRE VILA

S.E.T.-7

POU DE REGISTRE

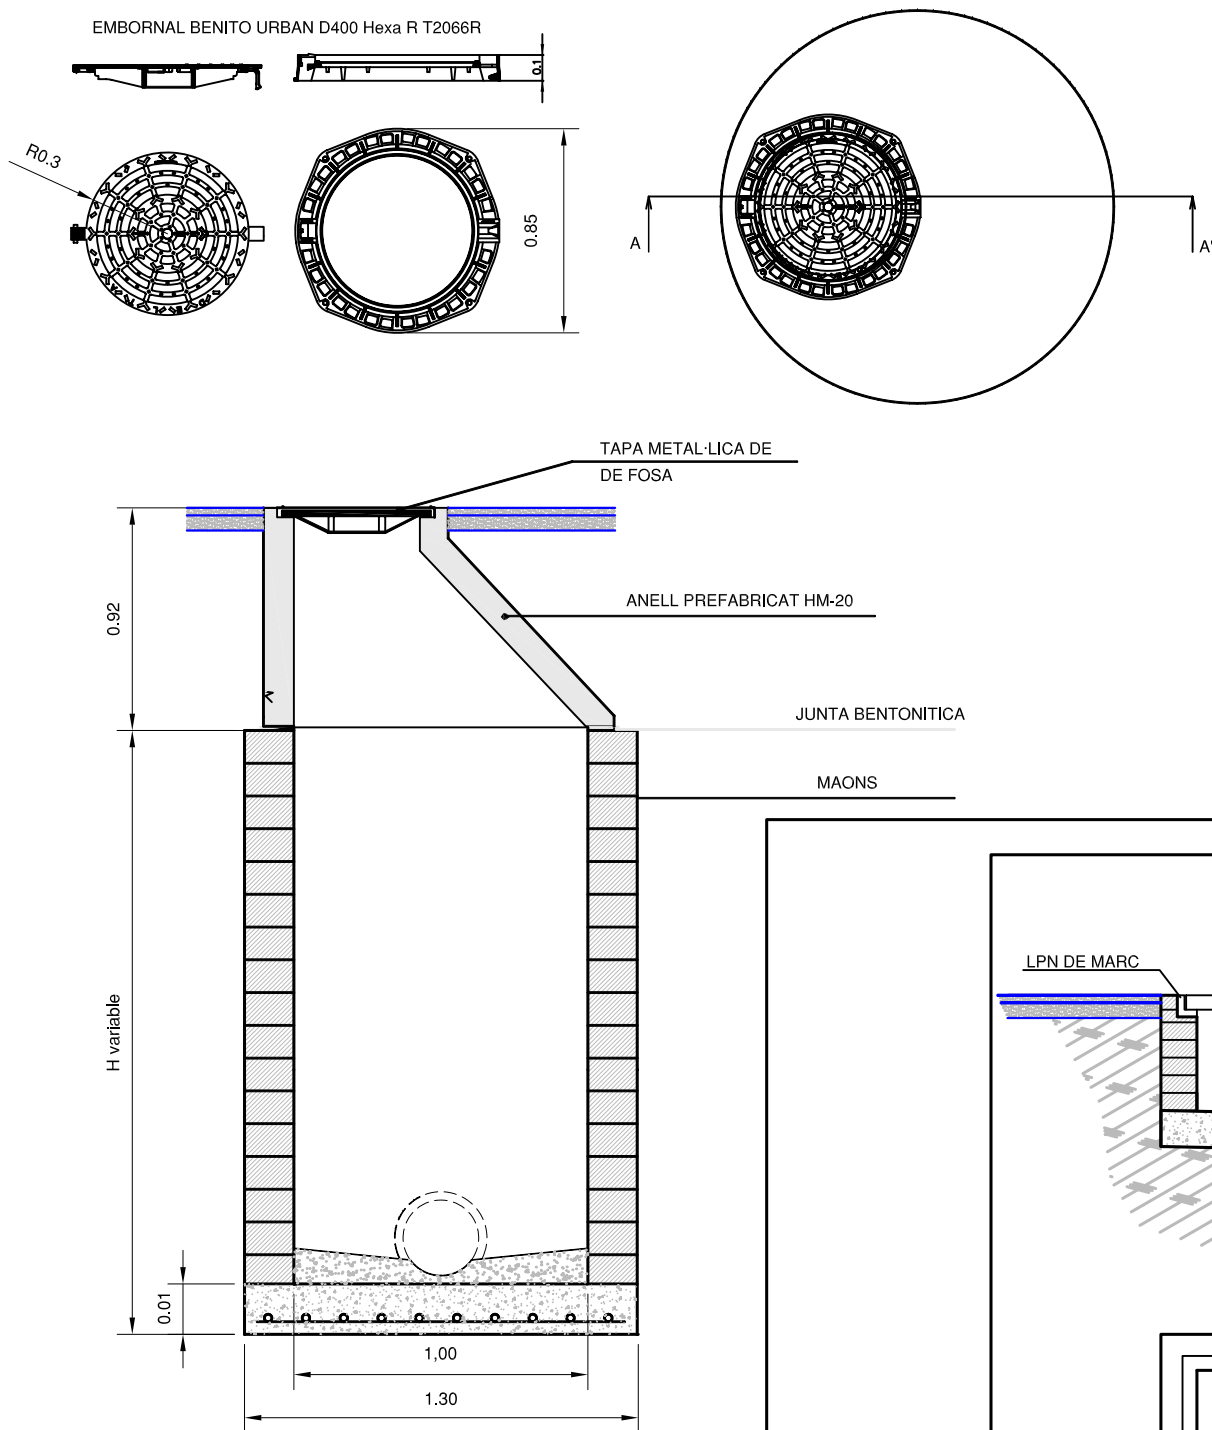


DETALL EMBORNAL E: 1/20


CONJUNT DE LA CASA FUNDICION DUCTIL BENITO, COMPOSADA DE:
 1.- REIXA DE MIDES 880x350 ACOBLADA A:
 2.- IMBORNAL SIFONIC MODEL OPTIMO
 SP840 DE POLIPROLILÈ AMB SORTIDA LATERAL DE D=160/200 mm. DE
 MIDES TOTALS 880x350x660 mm.



REIXA INTERCEPTORA

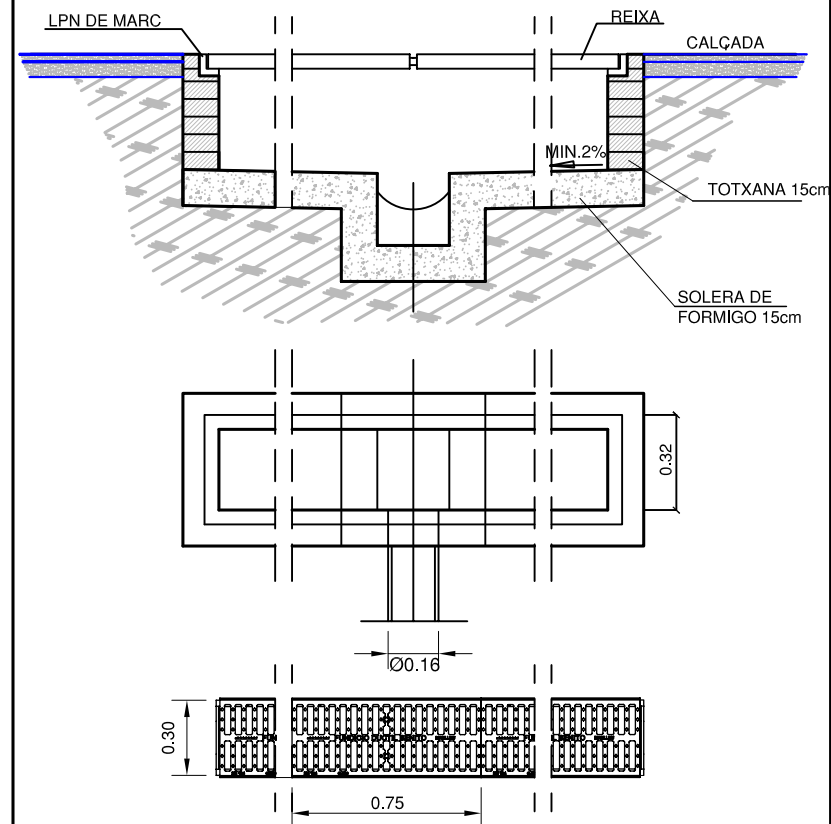

RASA PER A CANONADA

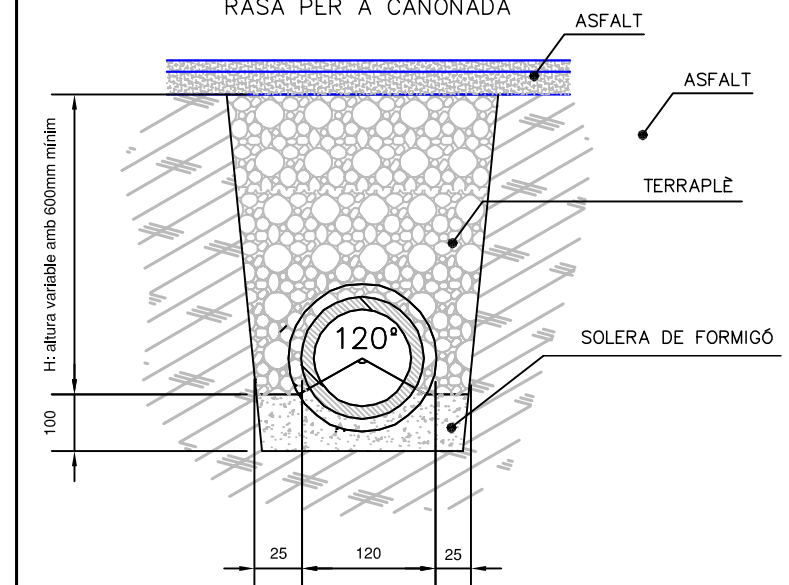

PROJECTE DE CONDICIONAMENT DE L'APARCAMENT PÚBLIC DEL PARC DE CAN XARDÓ
 Av. Puig de Castellet s/n - LLORET DE MAR

PROMOTOR
 EXCM. AJUNTAMENT DE LLORET DE MAR

CC-839
 NF-3520
 07-03-16

DETALLS CLAVEGUERAM
 1:30

11

Enginyer Col. 6.831
 GENÍS NEGRE VILA

S.E.T.-7