


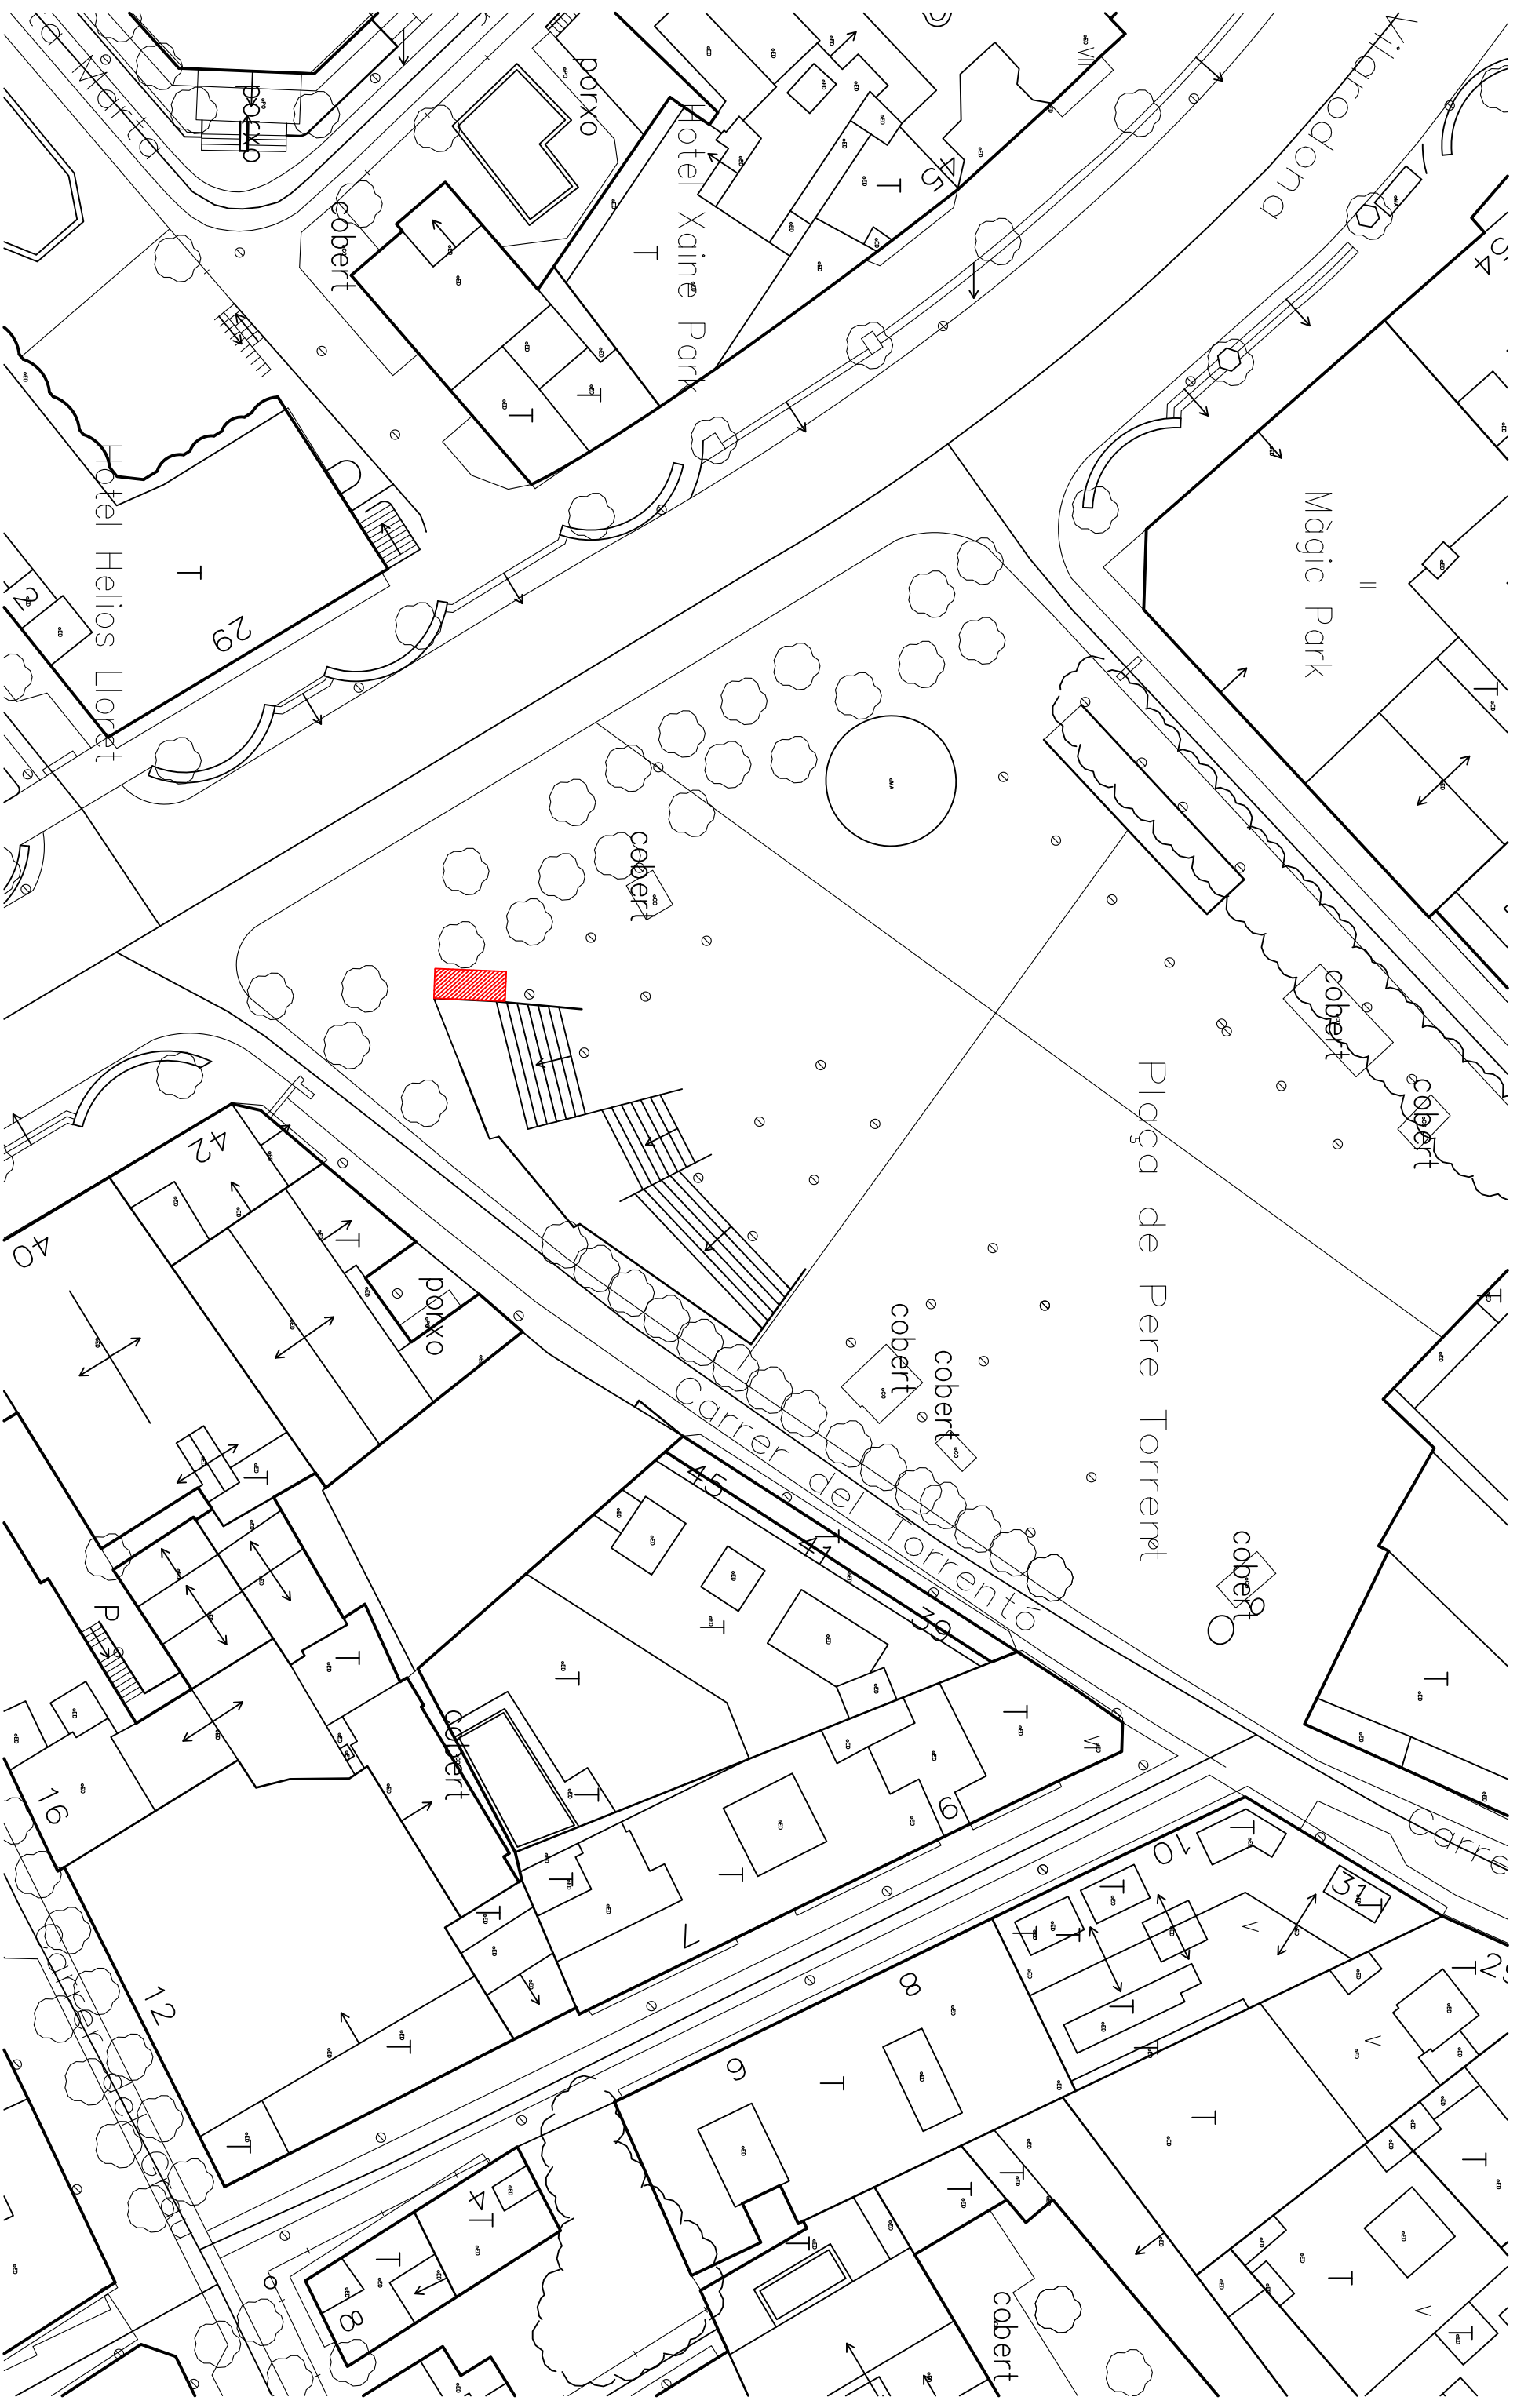

Xurreria/Creperia 6mx2,5m

UBICACIÓ INSTAL·LACIÓ XURRERIA/CREPERIA

E:1/500