


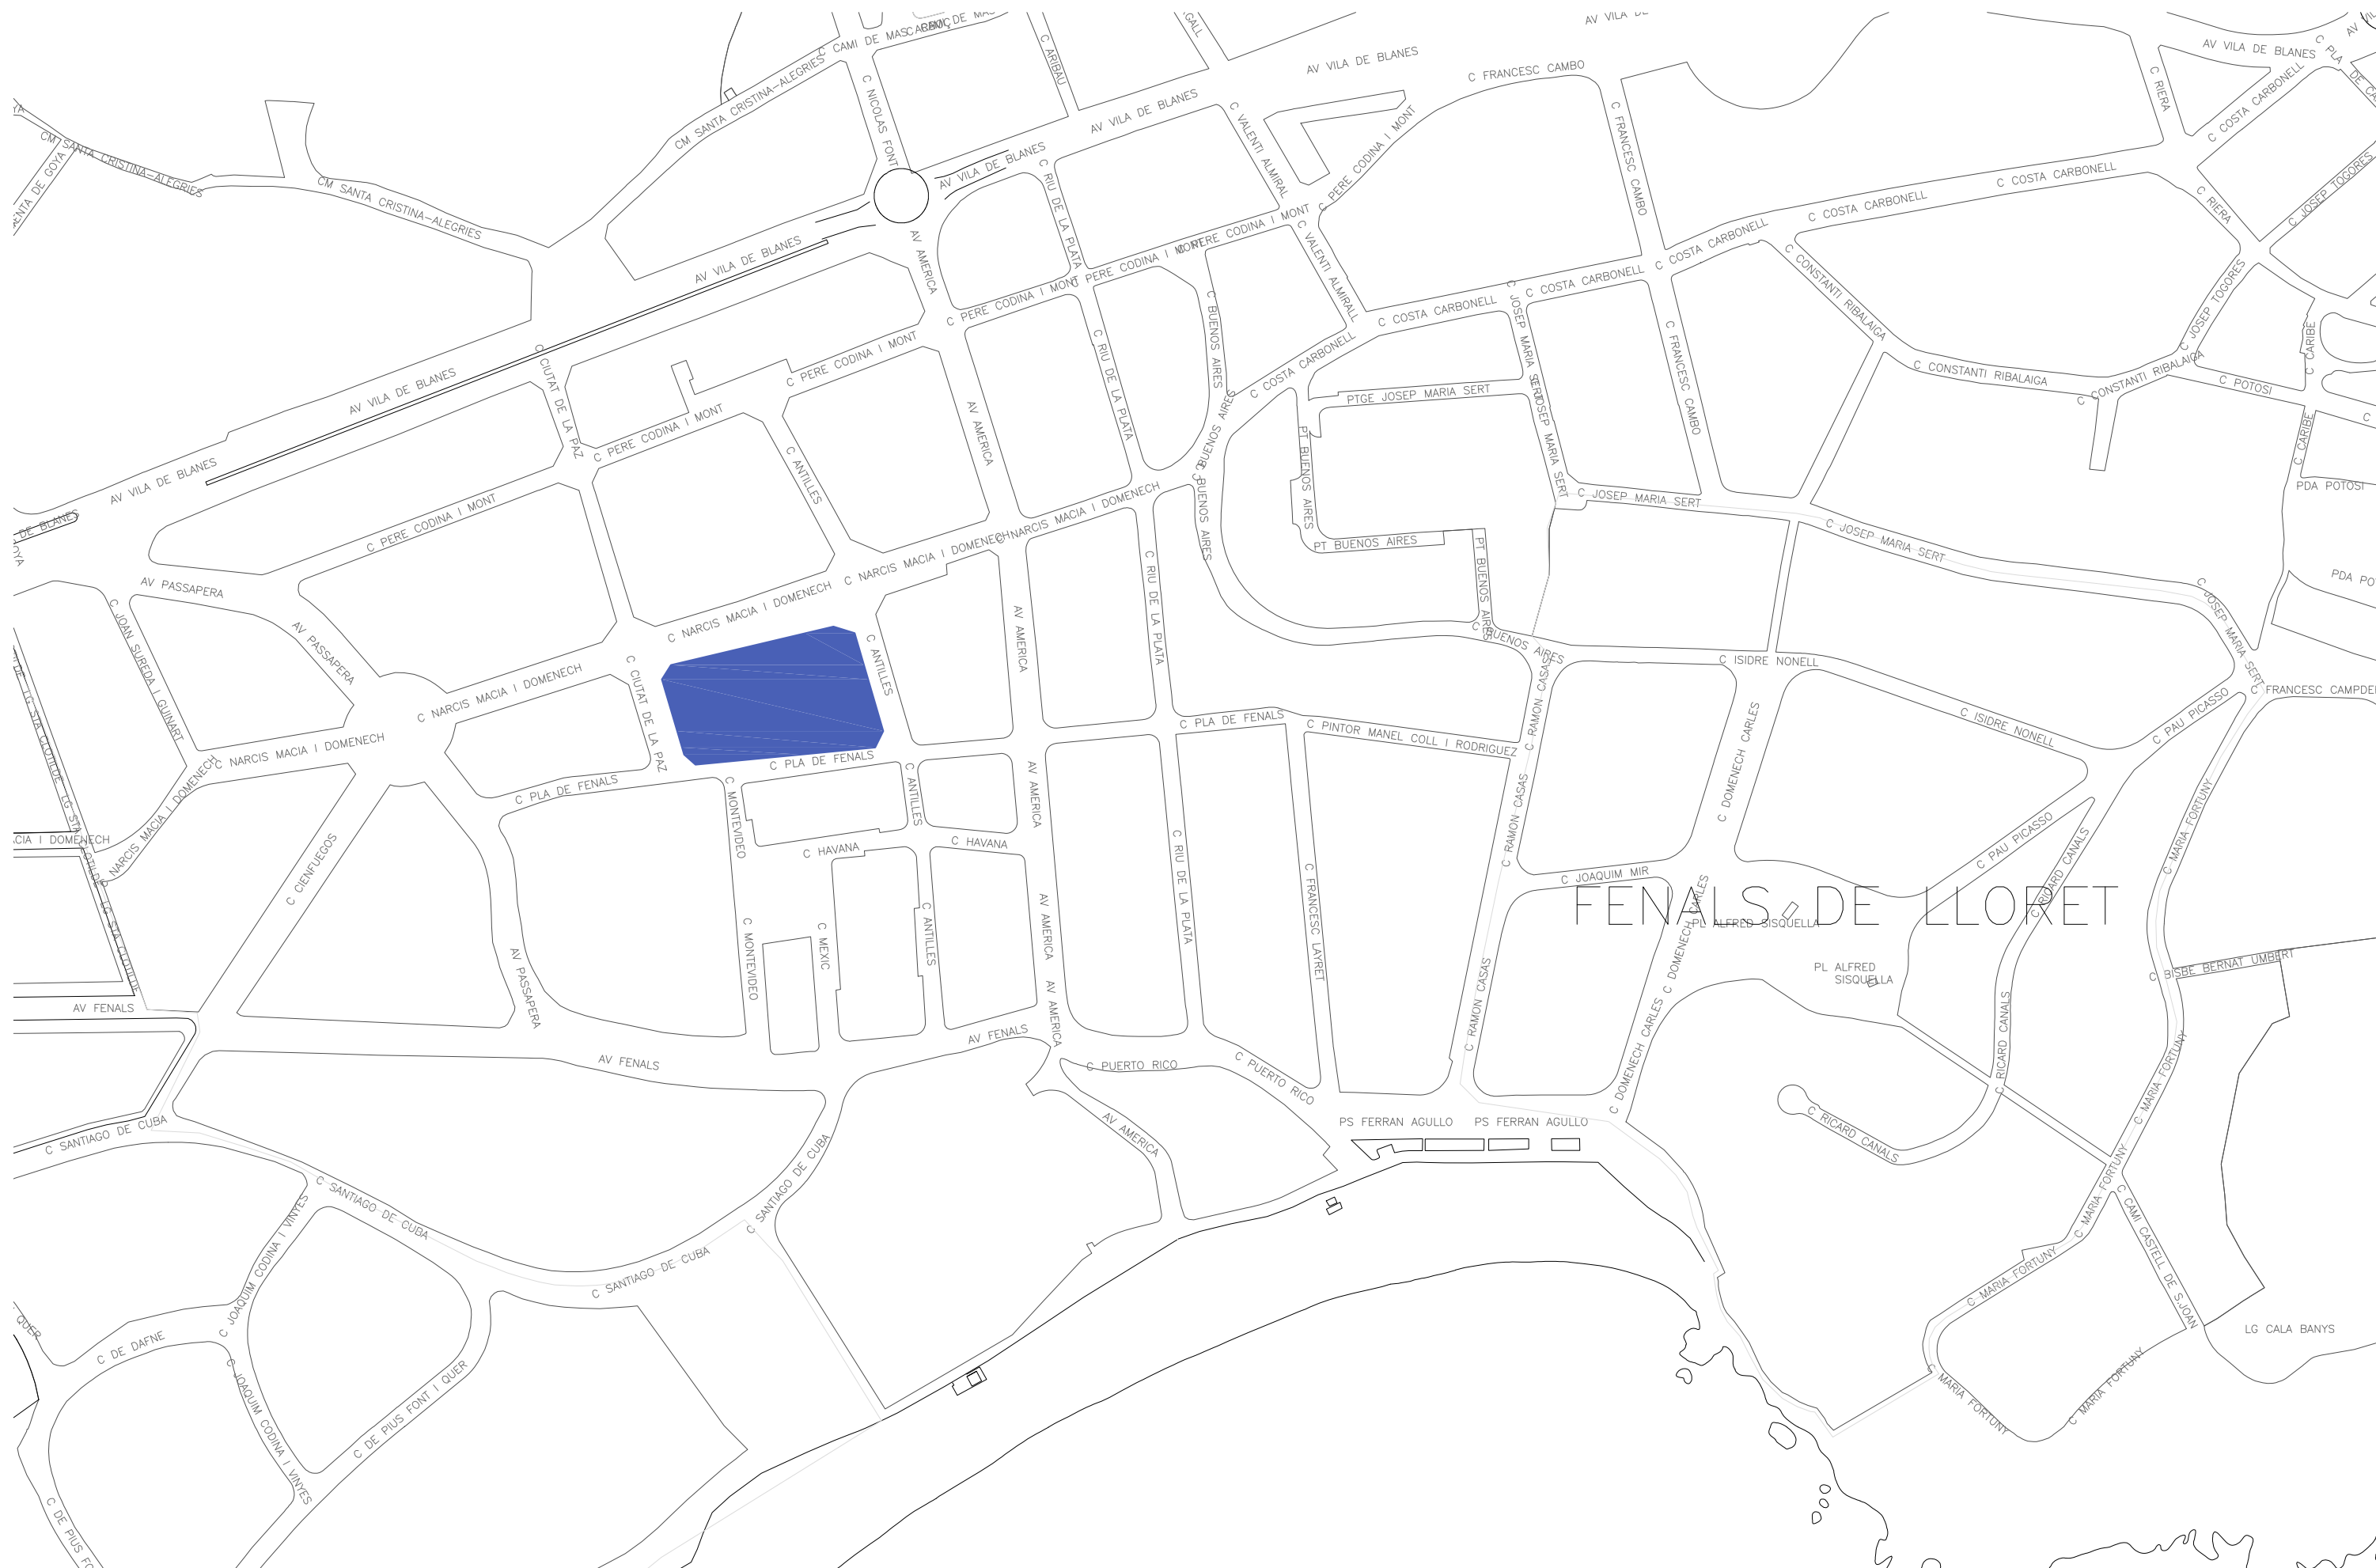

L'ENGINYER MUNICIPAL	L'ALCALDE	ESCALA	 AJUNTAMENT DE LLORET DE MAR (LA SELVA)	DATA	PROJECTE	TÍTOL	NUM.
JORDI AULET I CORNEY	JAUME DULSAT I RODRÍGUEZ	---		MARÇ - 17	PARC INFANTIL INCLUSIU PLAÇA ESTEVE FÀBREGAS	PLANTA	01