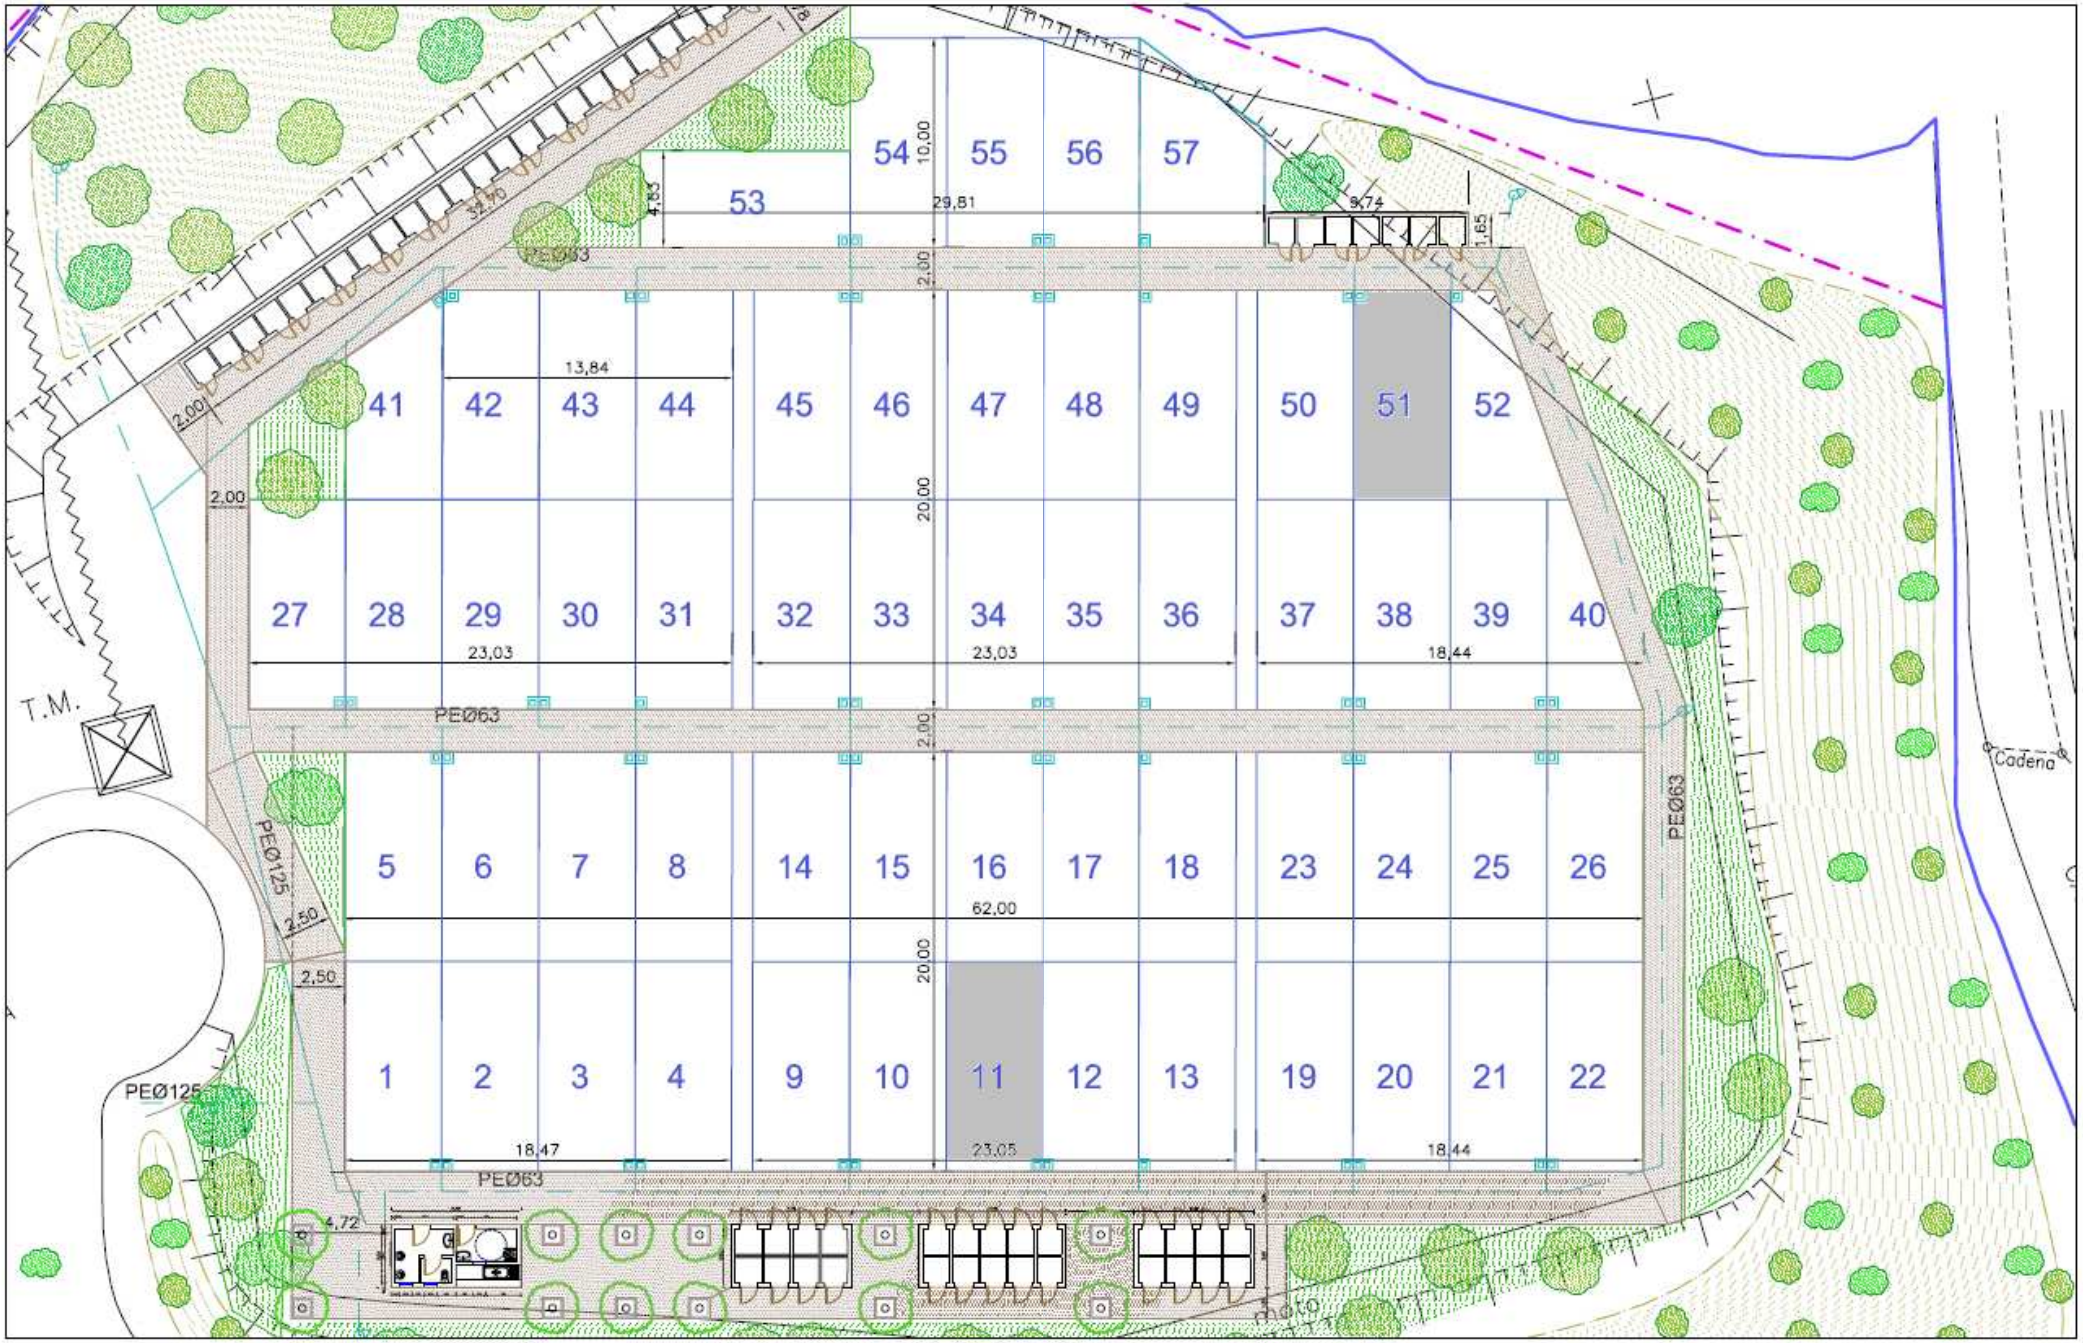

	L'ENGINYER MUNICIPAL JORDI AULET I CORNEY	L'ALCALDE ROMÀ CODINA I MASERAS	ESCALA 1/250	AJUNTAMENT DE LLORET DE MAR (LA SELVA)	DATA FEBRER-12	PROJECTE HORTS MUNICIPALS DE CULTIU ECOLÒGIC	TÍTOL PLÀNOL DE DISTRIBUCIÓ D'HORTS	NUM. 01