




PLANOL: ESTAT ACTUAL PLANTA SOTERRANI – PLANTA BAIXA		02	ESCALA: E: 1/100	AJUNTAMENT DE LLORET DE MAR		ALEXANDRA SOLIGUER
OBRA: PROJECTE BÀSIC I EXECUTIU DE REHABILITACIÓ DE CAN FONT		SITUACIÓ: c/ Sant Carles , 16 Lloret de Mar (Girona)		PROMOTOR:		ARQUITECTA:
		DATA: SETEMBRE – 2013				

Superf. Const. edif. ppa: 171,09 m2
Superf. Const. volum pati: 21,19 m2
Superf. Const. total: 192,28 m2
Superf. Util. edif. ppa: 104,94 m2
Superf. Util. volum pati: 8,98 m2
Superf. Util. total: 113,92 m2

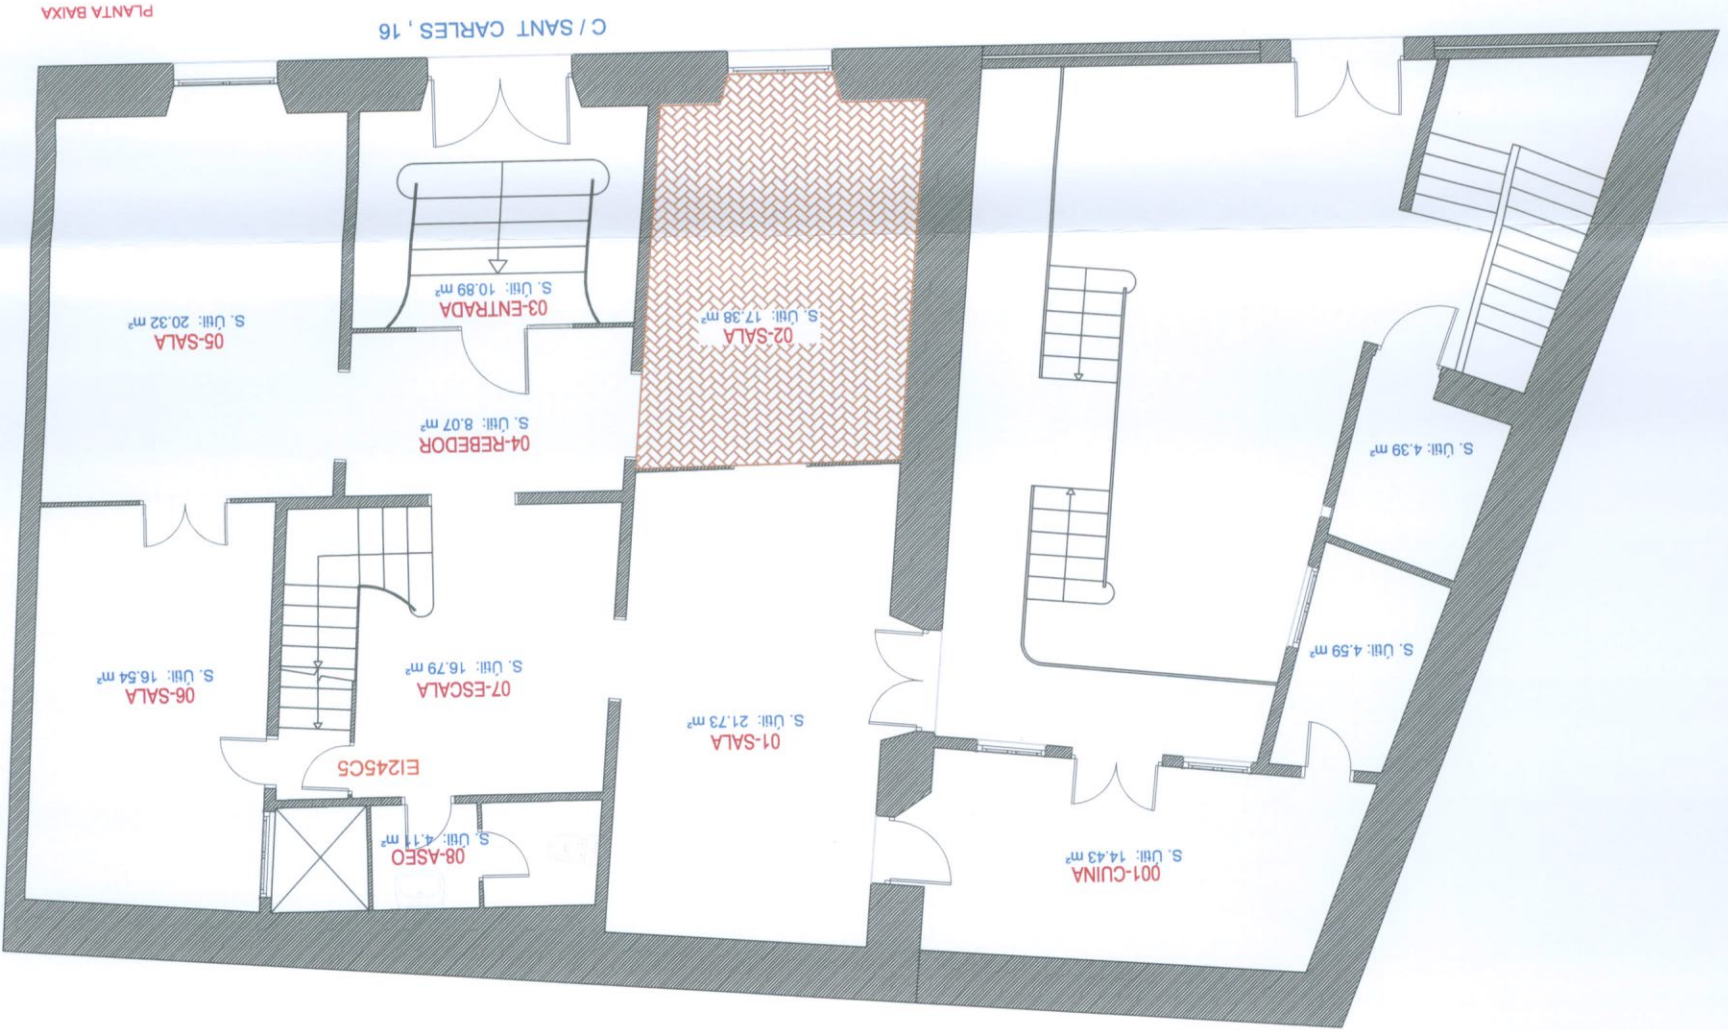


Superf. Const. edif. ppa: 143,11 m2
Superf. Util. edif. ppa: 94,42 m2

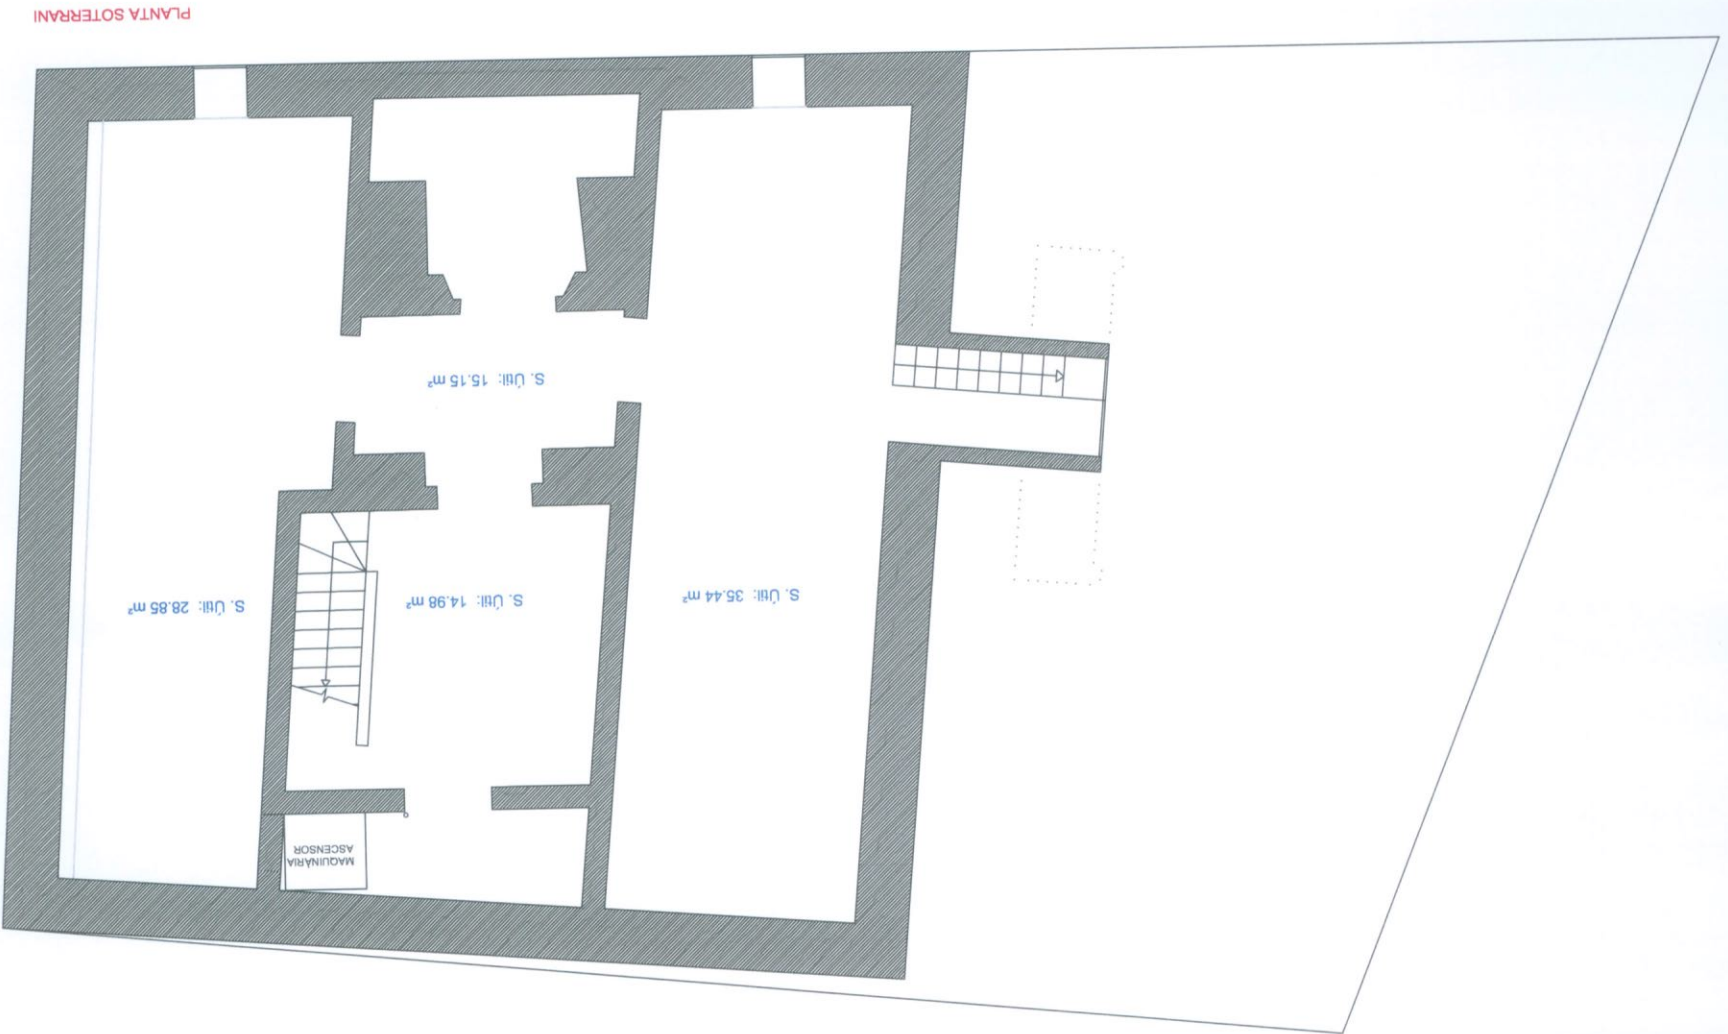

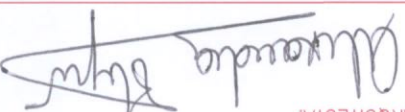PLANOL: ESTAT ACTUAL PLANTA PRIMERA – PLANTA SEGONA	03	ESCALA: E: 1/100	AJUNTAMENT DE LLORET DE MAR 	ALEXANDRA SOLIGUER
OBRA: PROJECTE BÀSIC I EXECUTIU DE REHABILITACIÓ DE CAN FONT	SITUACIÓ: c/ Sant Carles, 16 Lloret de Mar (Girona)	PROMOTOR: AJUNTAMENT DE LLORET DE MAR	ARQUITECTA: 	

Supert. Const. edif. ppal: 149,78 m2
 Supert. Util. edif. ppal: 107,91 m2

PLANTA SEGONA

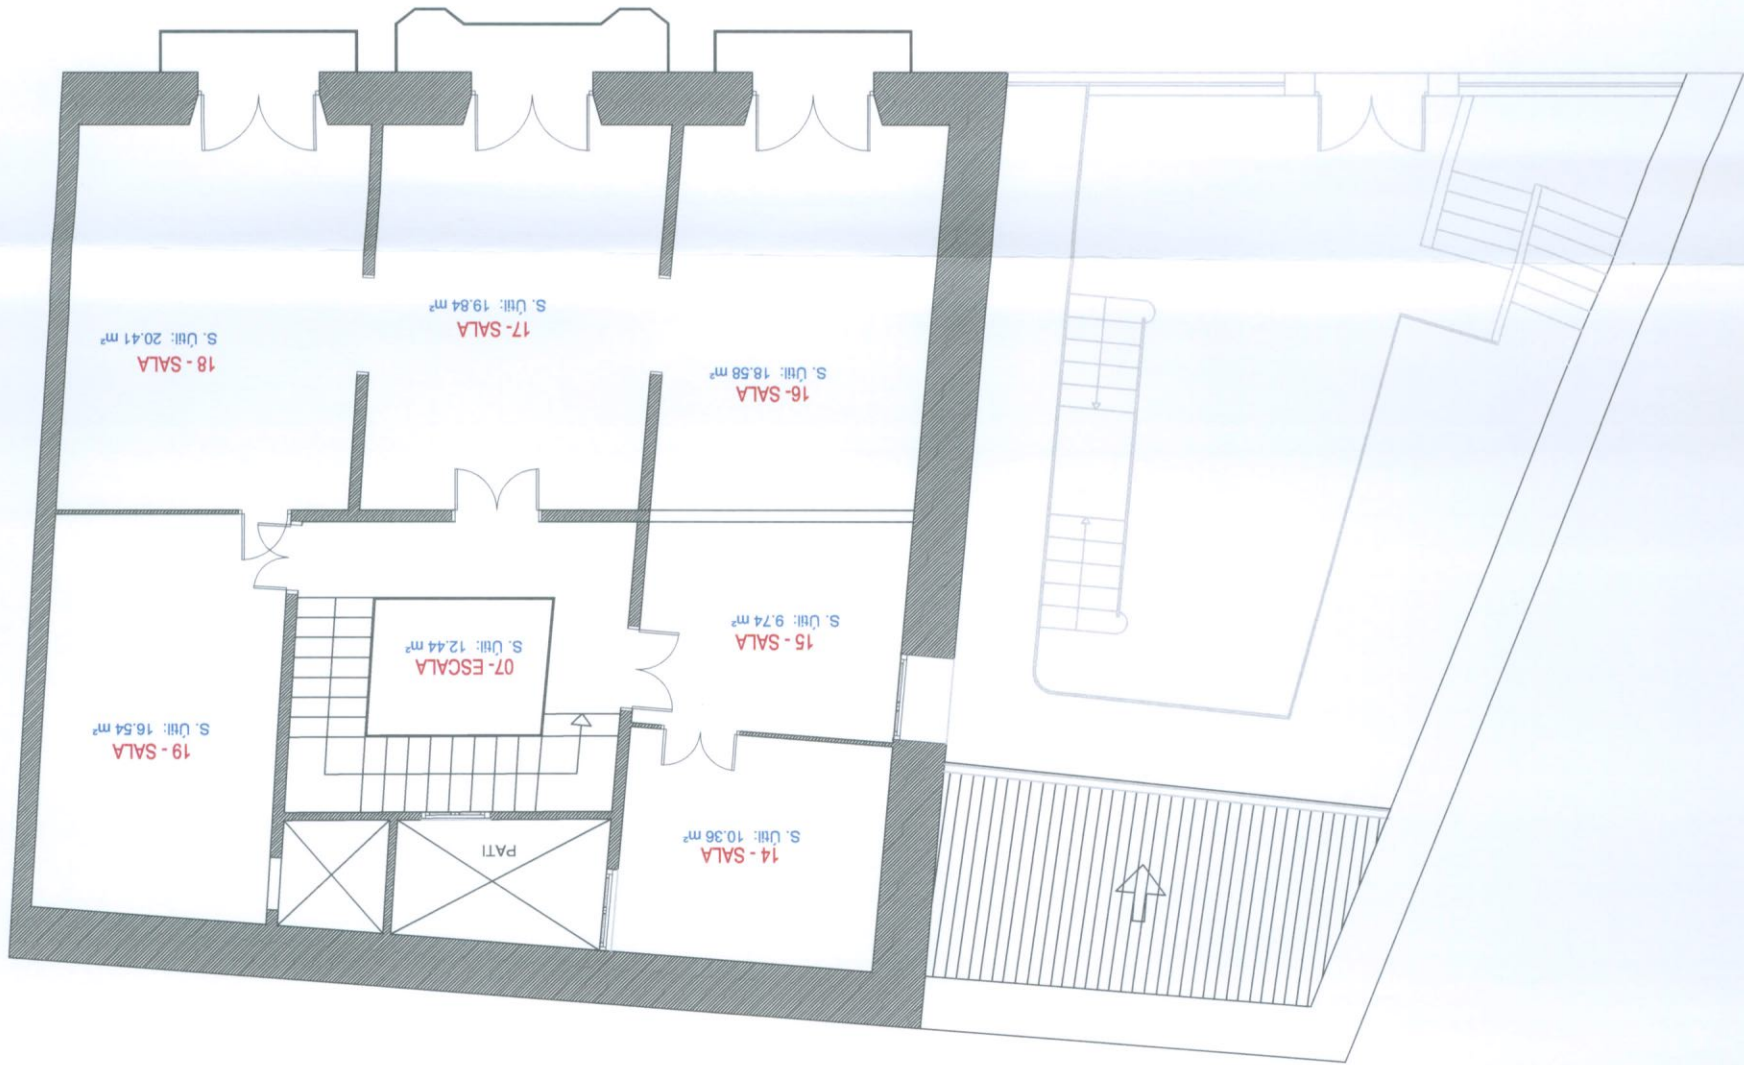

Supert. Const. edif. ppal: 171,09 m2
 Supert. Util. edif. ppal: 122,53 m2

PLANTA PRIMERA

