



OBRA: PROJECTE BÀSIC I EXECUTIU DE REHABILITACIÓ DE CAN FONT		PLÀNOL: ESTAT ACTUAL PLANTA SOTACOBERTA – COBERTES	
SITUACIÓ: c/ Sant Carles, 16 Lloret de Mar (Girona)		E: 1/100 ESCALA:	
DATA: SETEMBRE – 2013			
PROMOTOR: 		ALEXANDRA SOLIGUER	
ARQUITECTA: 			

COBERTES

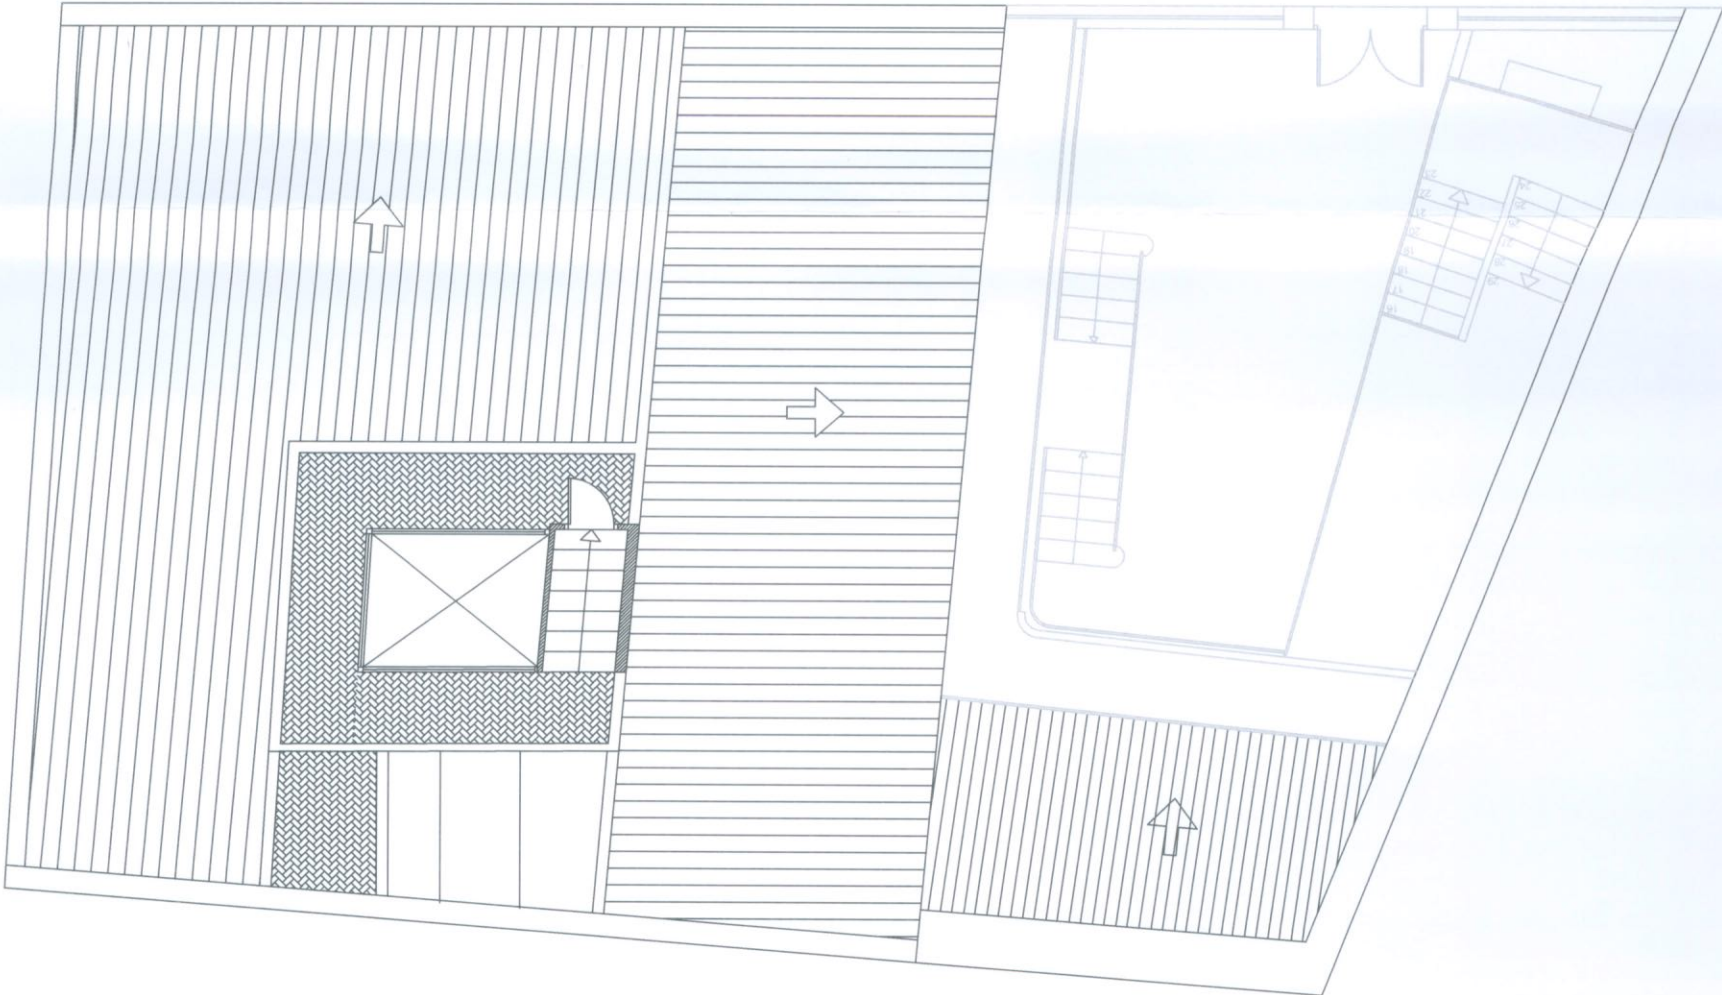



Superf. Const. edit. ppal: 149,78 m2
Superf. Util. edit. ppal: 107,80 m2

PLANTA SOTACOBERTA

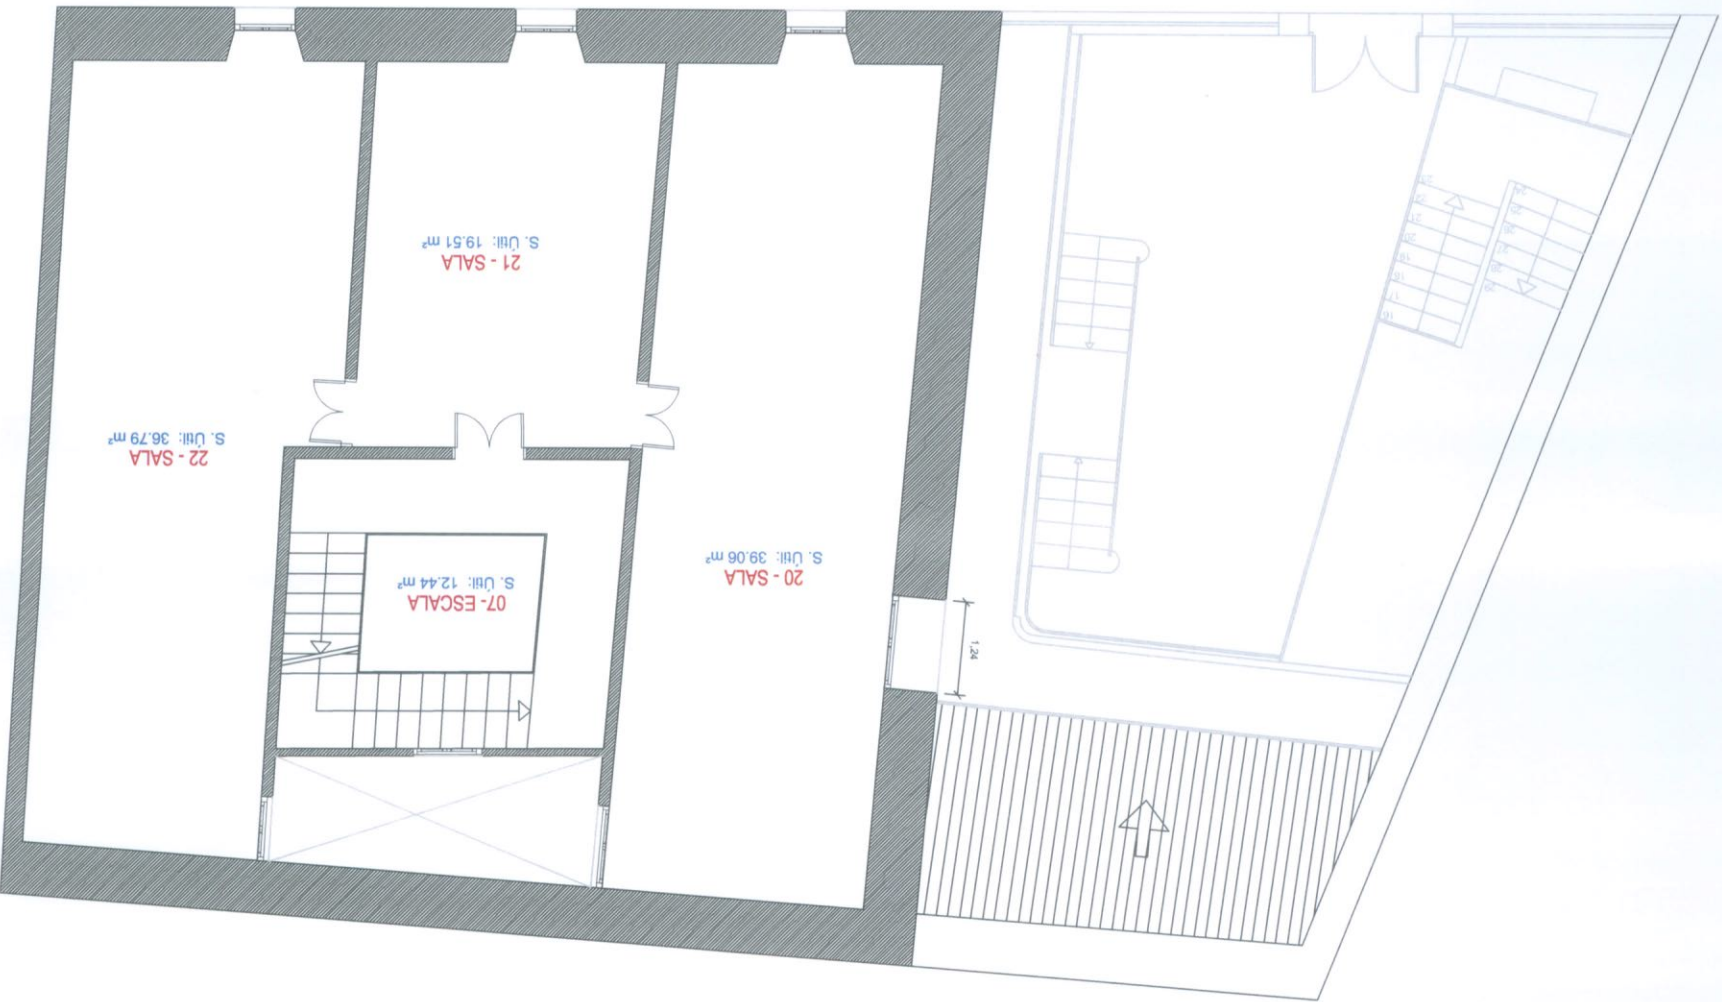

OBRA: PROJECTE BÀSIC I EXECUTIU DE REHABILITACIÓ DE CAN FONT		PLÀNOL: ESTAT ACTUAL SECCIÓ	
SITUACIÓ: c/ Sant Carles , 16 Lloret de Mar (Girona)		DATA: SETEMBRE - 2013	ESCALA: E: 1/100
PROMOTOR: AJUNTAMENT DE LLORET DE MAR		AJUNTAMENT DE LLORET DE MAR	
ARQUITECTA: ALEXANDRA SOLIGUER		ALEXANDRA SOLIGUER	

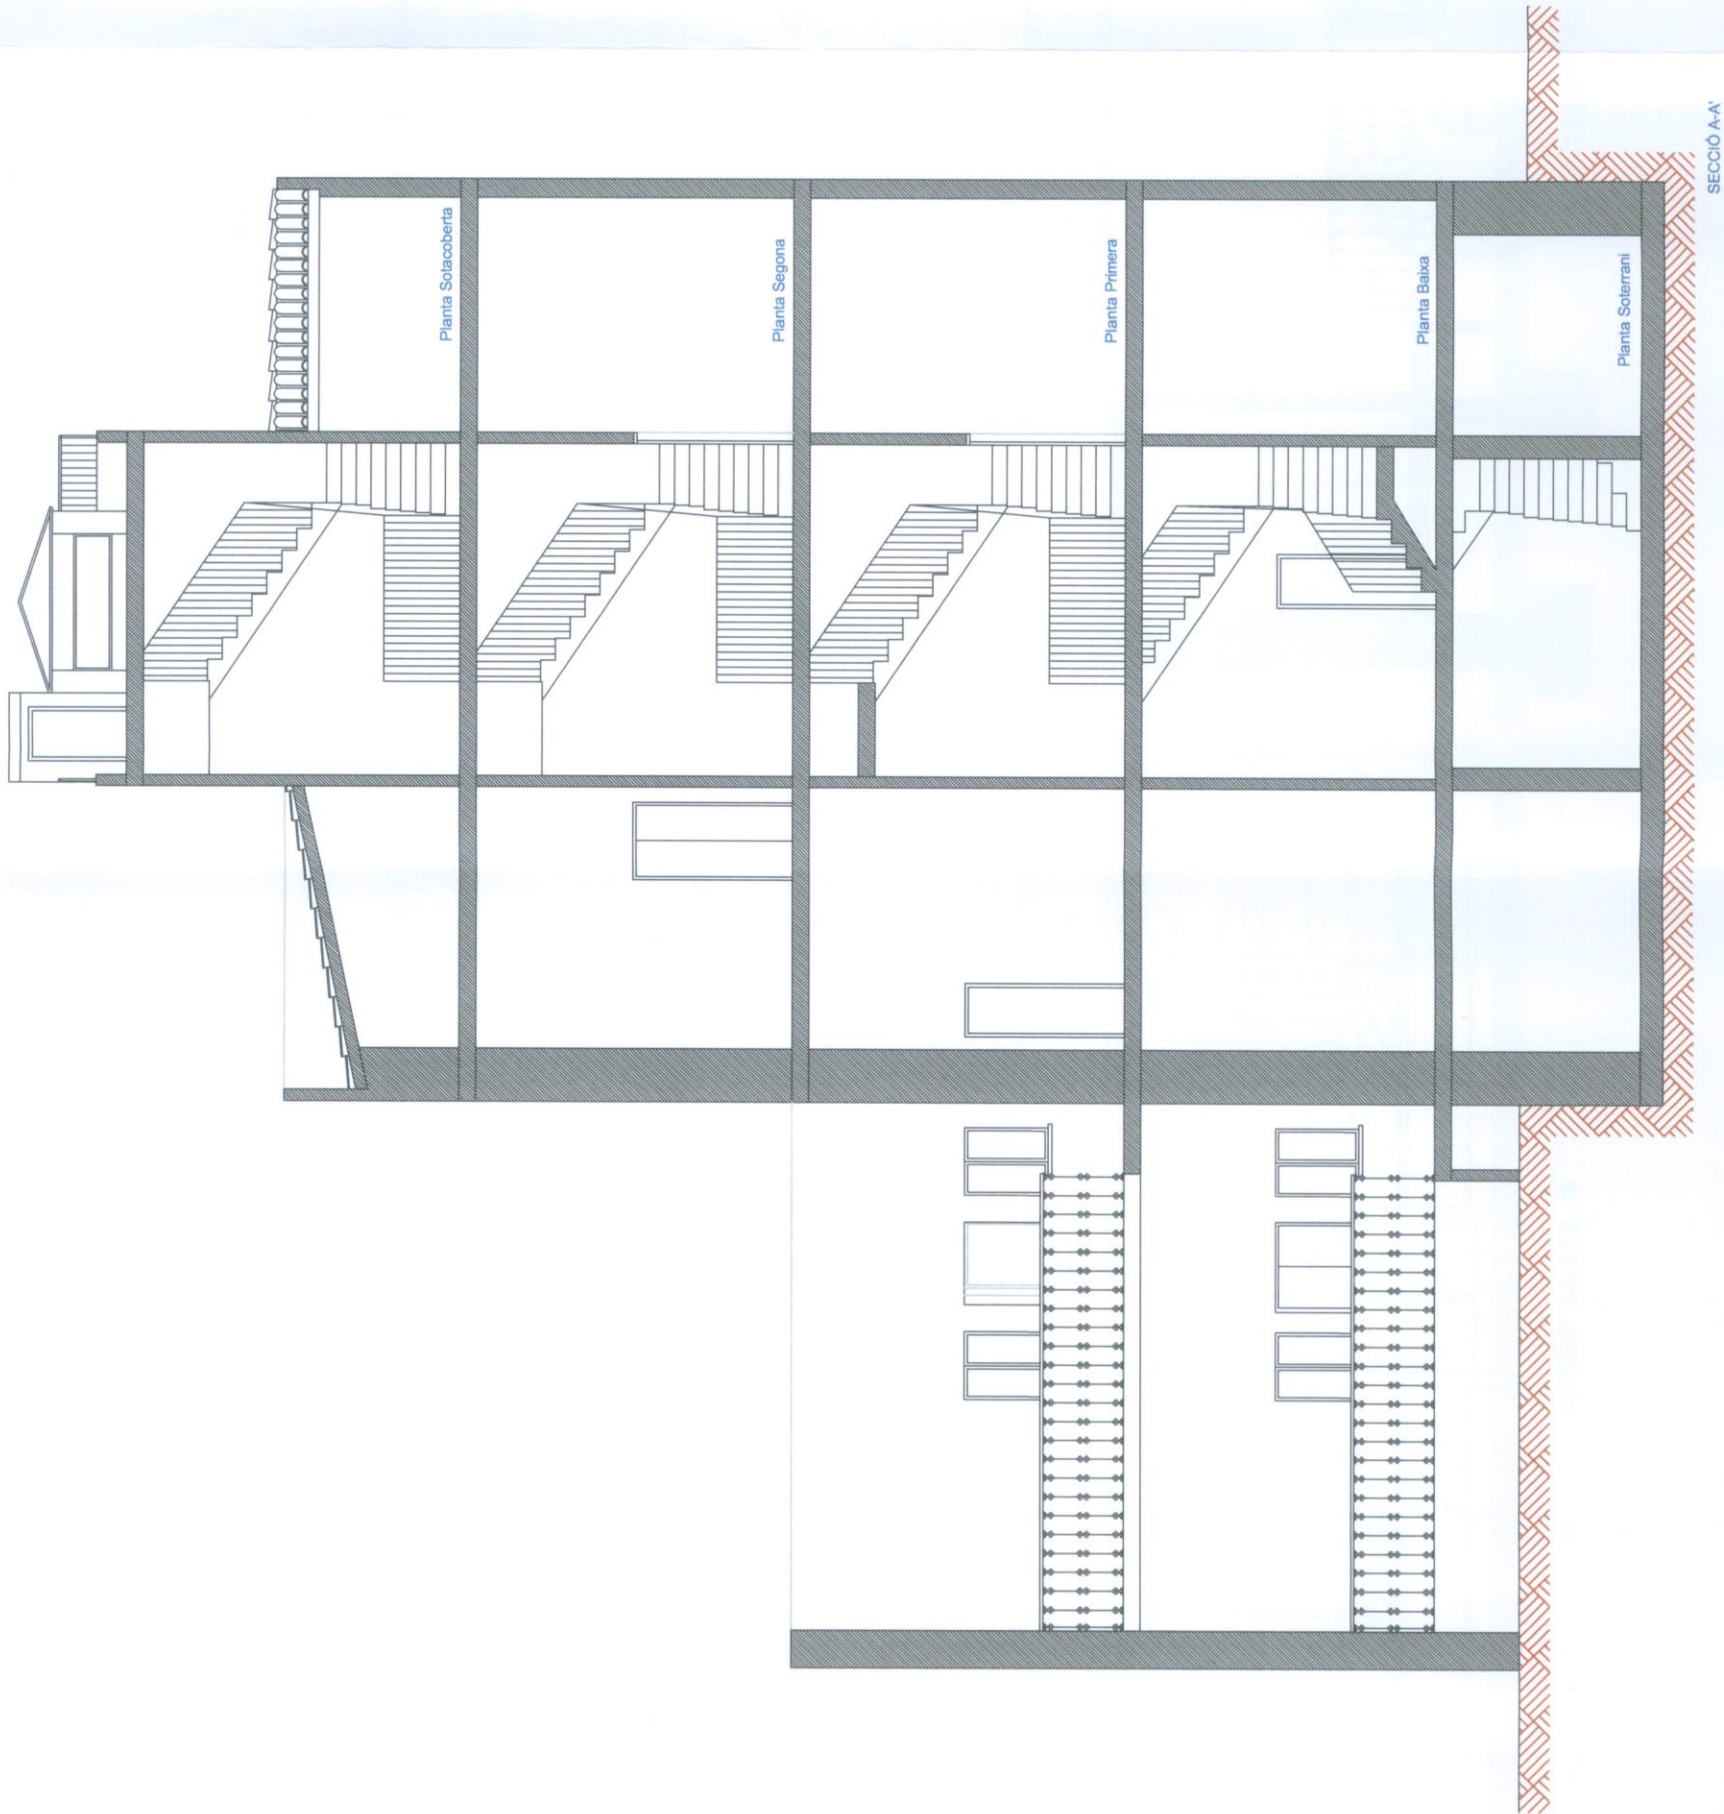

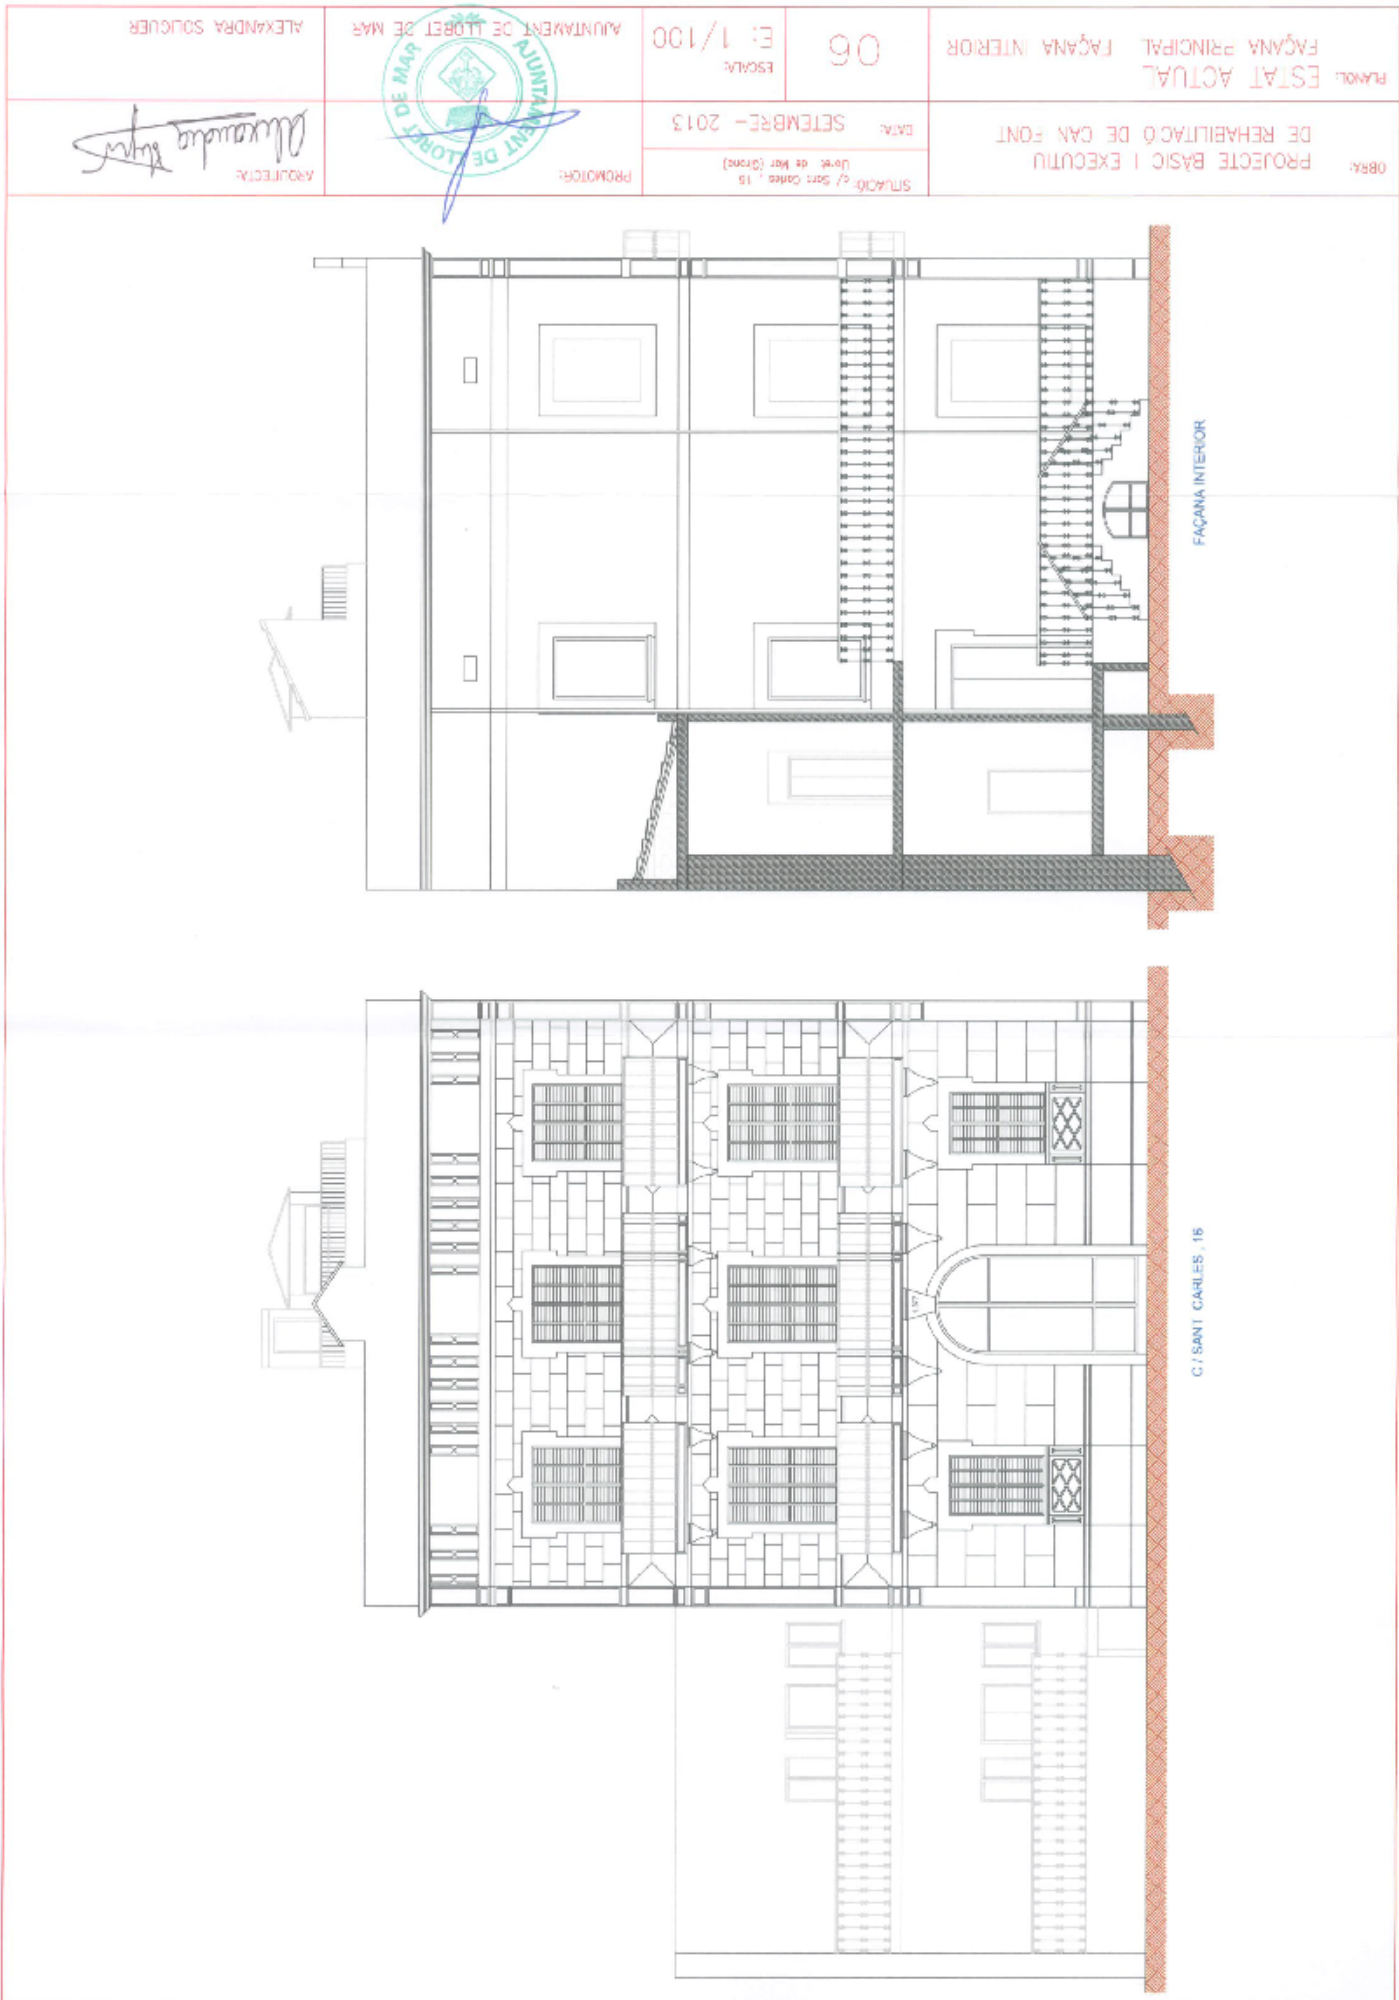

OBRA: PROJECTE BÀSIC I EXECUTIU DE REHABILITACIÓ DE CAN FONT

PLÀNOL: ACTUACIONS - PLANTA BAIXA ENDERROCS

07

ESCALA: E: 1/100

DATA: SETEMBRE - 2013

SITUACIÓ: c/ Sant Carles, 16
Lloret de Mar (Girona)

PROMOTOR:



AJUNTAMENT DE LLORET DE MAR


ALEXANDRA SOLIGUER

ARQUITECTA:

Alexandra Soliguer



C/ SANT CARLES, 16

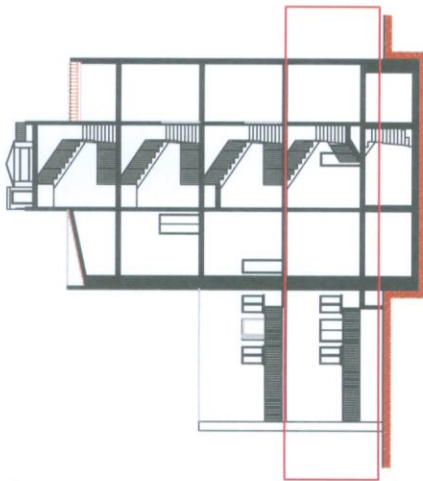

Secció