


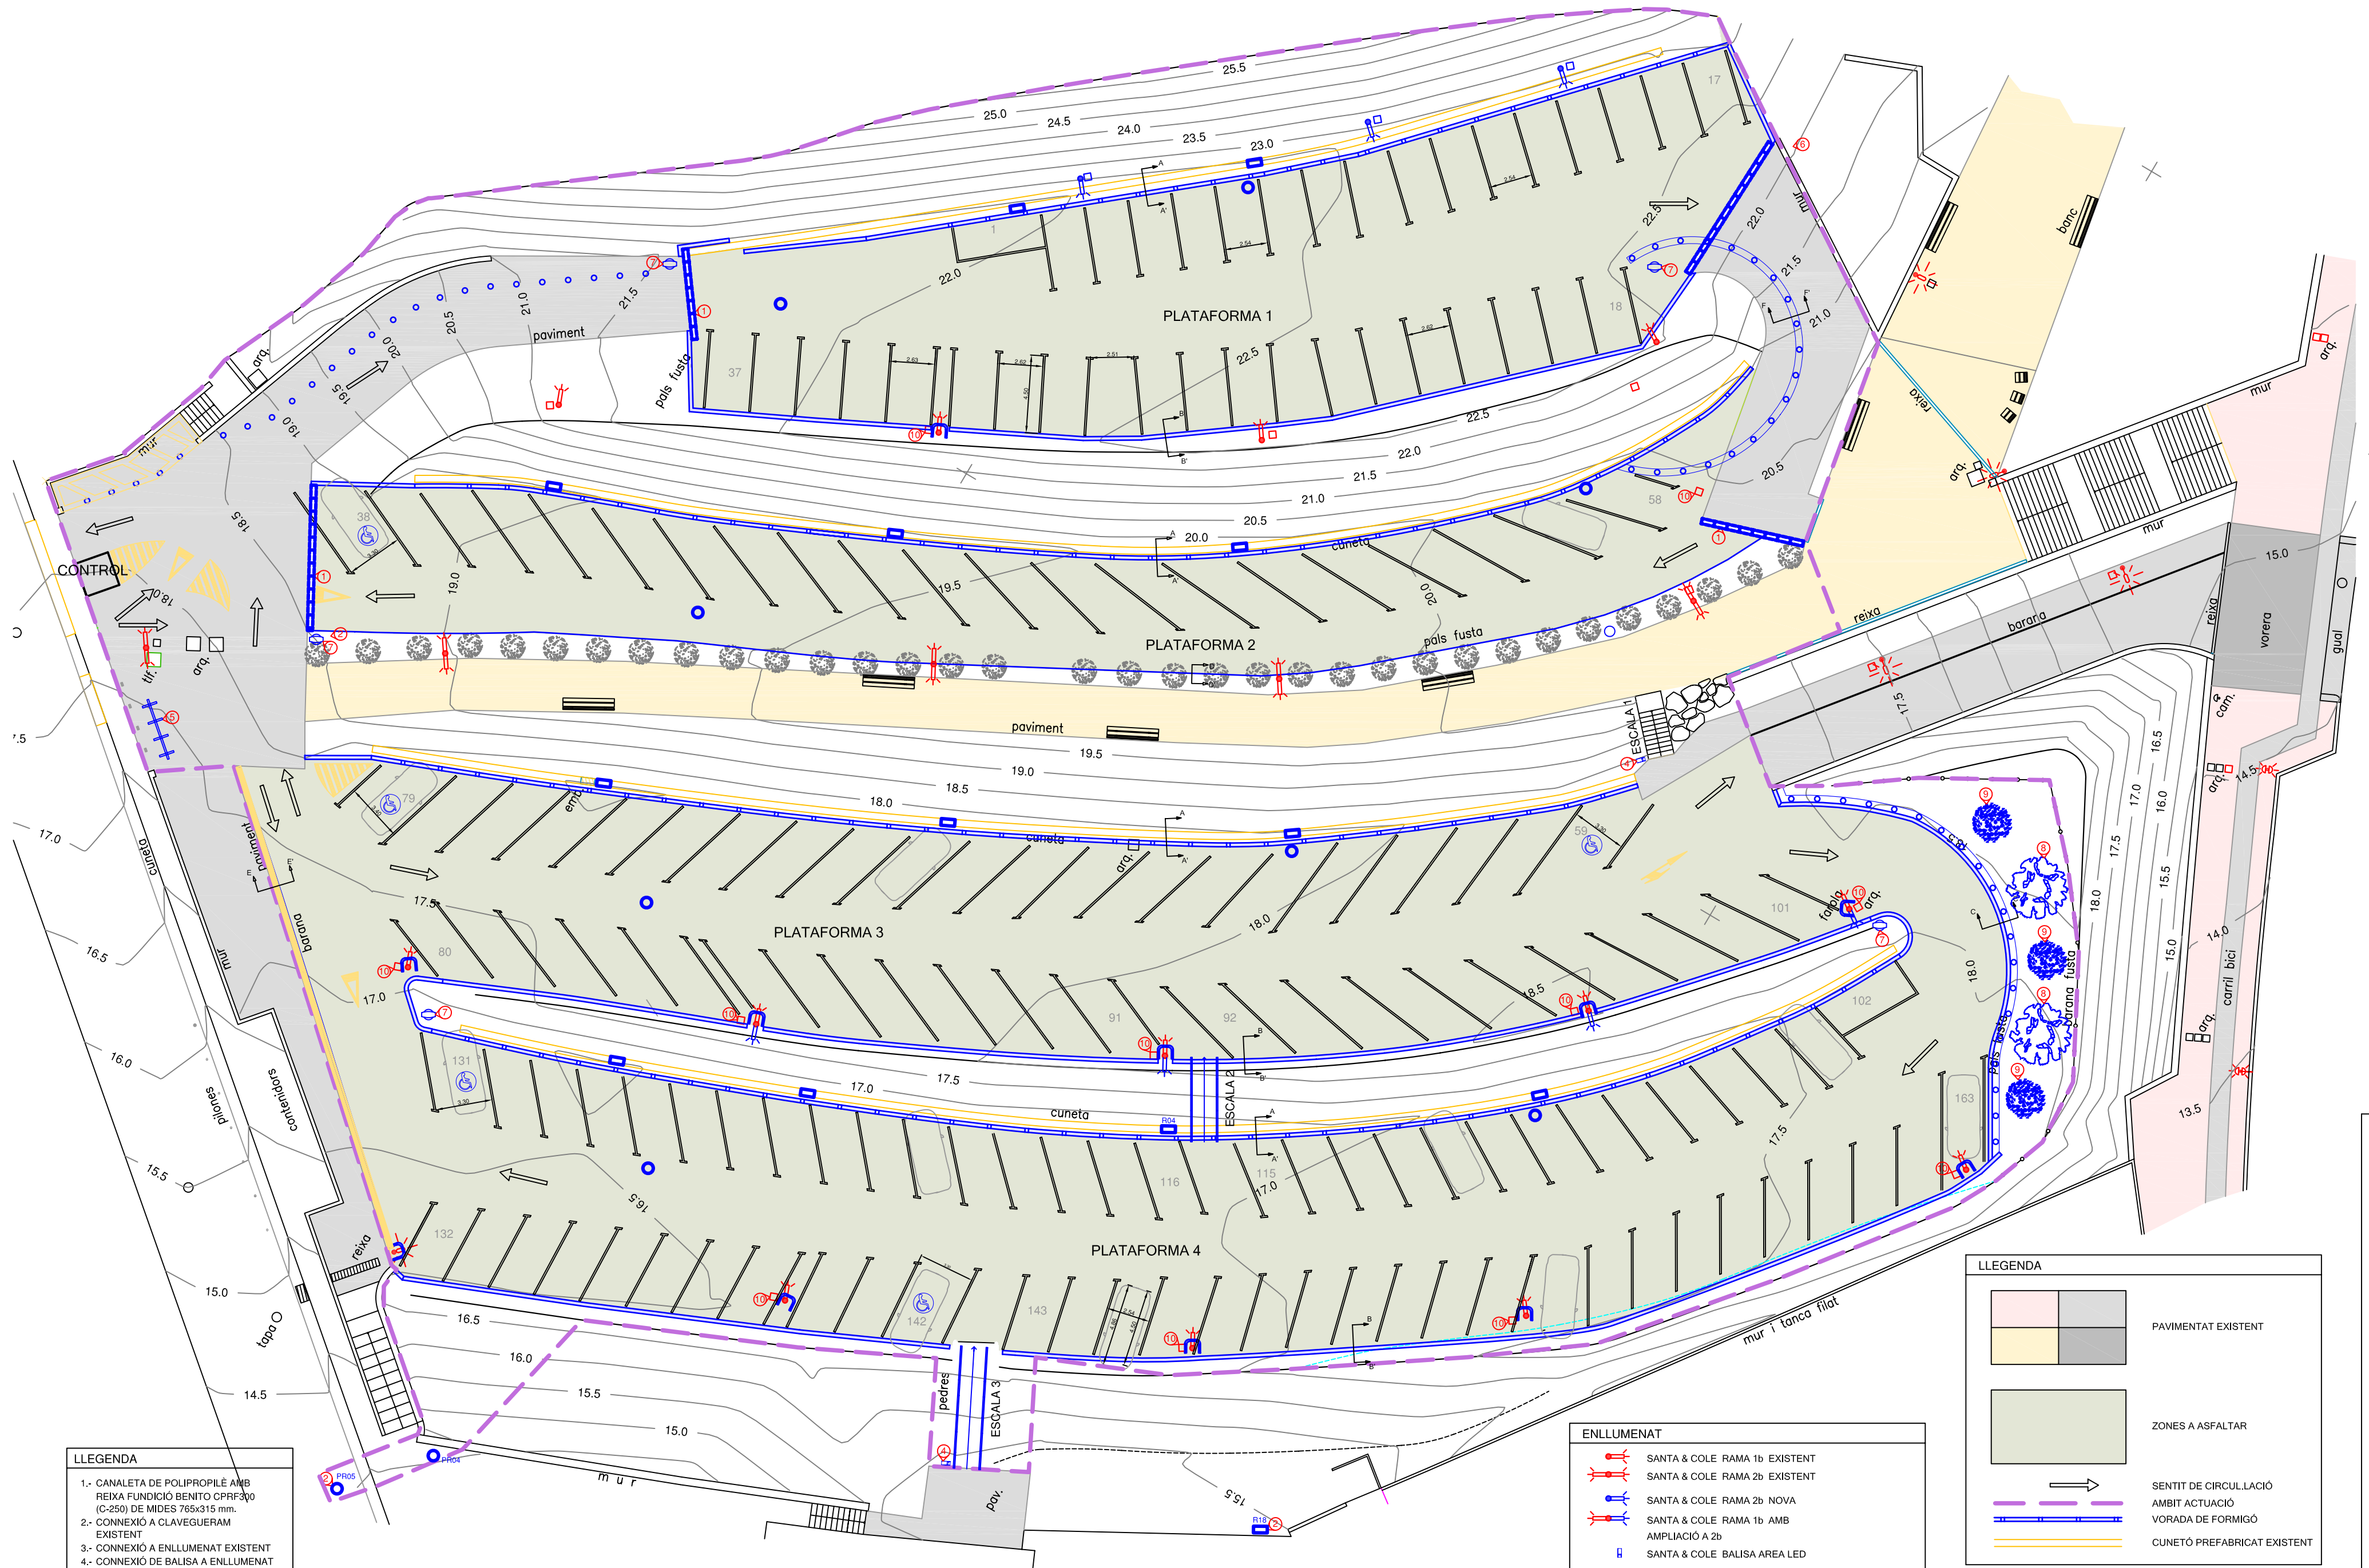

- LLEGENDA**
- 1.- CANALETA DE POLIPROPILE AMB REIXA FUNDICIÓ BENITO CPRF300 (C-250) DE MIDES 765x315 mm.
 - 2.- CONNEXIÓ A CLAVEGUERAM EXISTENT
 - 3.- CONNEXIÓ A ENLLUMENAT EXISTENT
 - 4.- CONNEXIÓ DE BALISA A ENLLUMENAT EXISTENT
 - 5.- APARCABICICLETES
 - 6.- CONNEXIÓ DE REIXA A ZONA DE BOLOS
 - 7.- PAPERERA
 - 8.- ARBRE TIPUS QUERCUS
 - 9.- ARBRE TIPUS PINUS HALEPENSIS
 - 10.- APLUJAR TAPA

NOTA IMPORTANT

ES DIBUIXEN DE COLOR BLAU TOTS ELS ELEMENTS O INSTAL·LACIONS DE NOVA IMPLANTACIÓ EN EL PRESENT PROJECTE

- ENLLUMENAT**
- SANTA & COLE RAMA 1b EXISTENT
 - SANTA & COLE RAMA 2b EXISTENT
 - SANTA & COLE RAMA 2b NOVA
 - SANTA & COLE RAMA 1b AMB AMPLIACIÓ A 2b
 - SANTA & COLE BALISA AREA LED
 - PROTECTOR DE COLUMNA

- LLEGENDA**
- PAVIMENTAT EXISTENT
 - ZONES A ASFALTAR
 - SENTIT DE CIRCUL·LACIÓ
 - AMBIT ACTUACIÓ
 - VORADA DE FORMIGÓ
 - CUNETÓ PREFABRICAT EXISTENT

PROJECTE DE CONDICIONAMENT DE L'APARCAMENT PÚBLIC DEL PARC DE CAN XARDÓ

Av. Puig de Castellet s/n - LLORET DE MAR

PROMOTOR
EXCM. AJUNTAMENT DE LLORET DE MAR

CC-839
NF-3520
07-03-16


DISTRIBUCIÓ
1:250

04

Enginyer Col. 6.831
GENÍS NEGRE VILA

S.E.T.-7

Servei d'Estudis Tècnics SET-7 tel. 670449546 genis@set-7.com

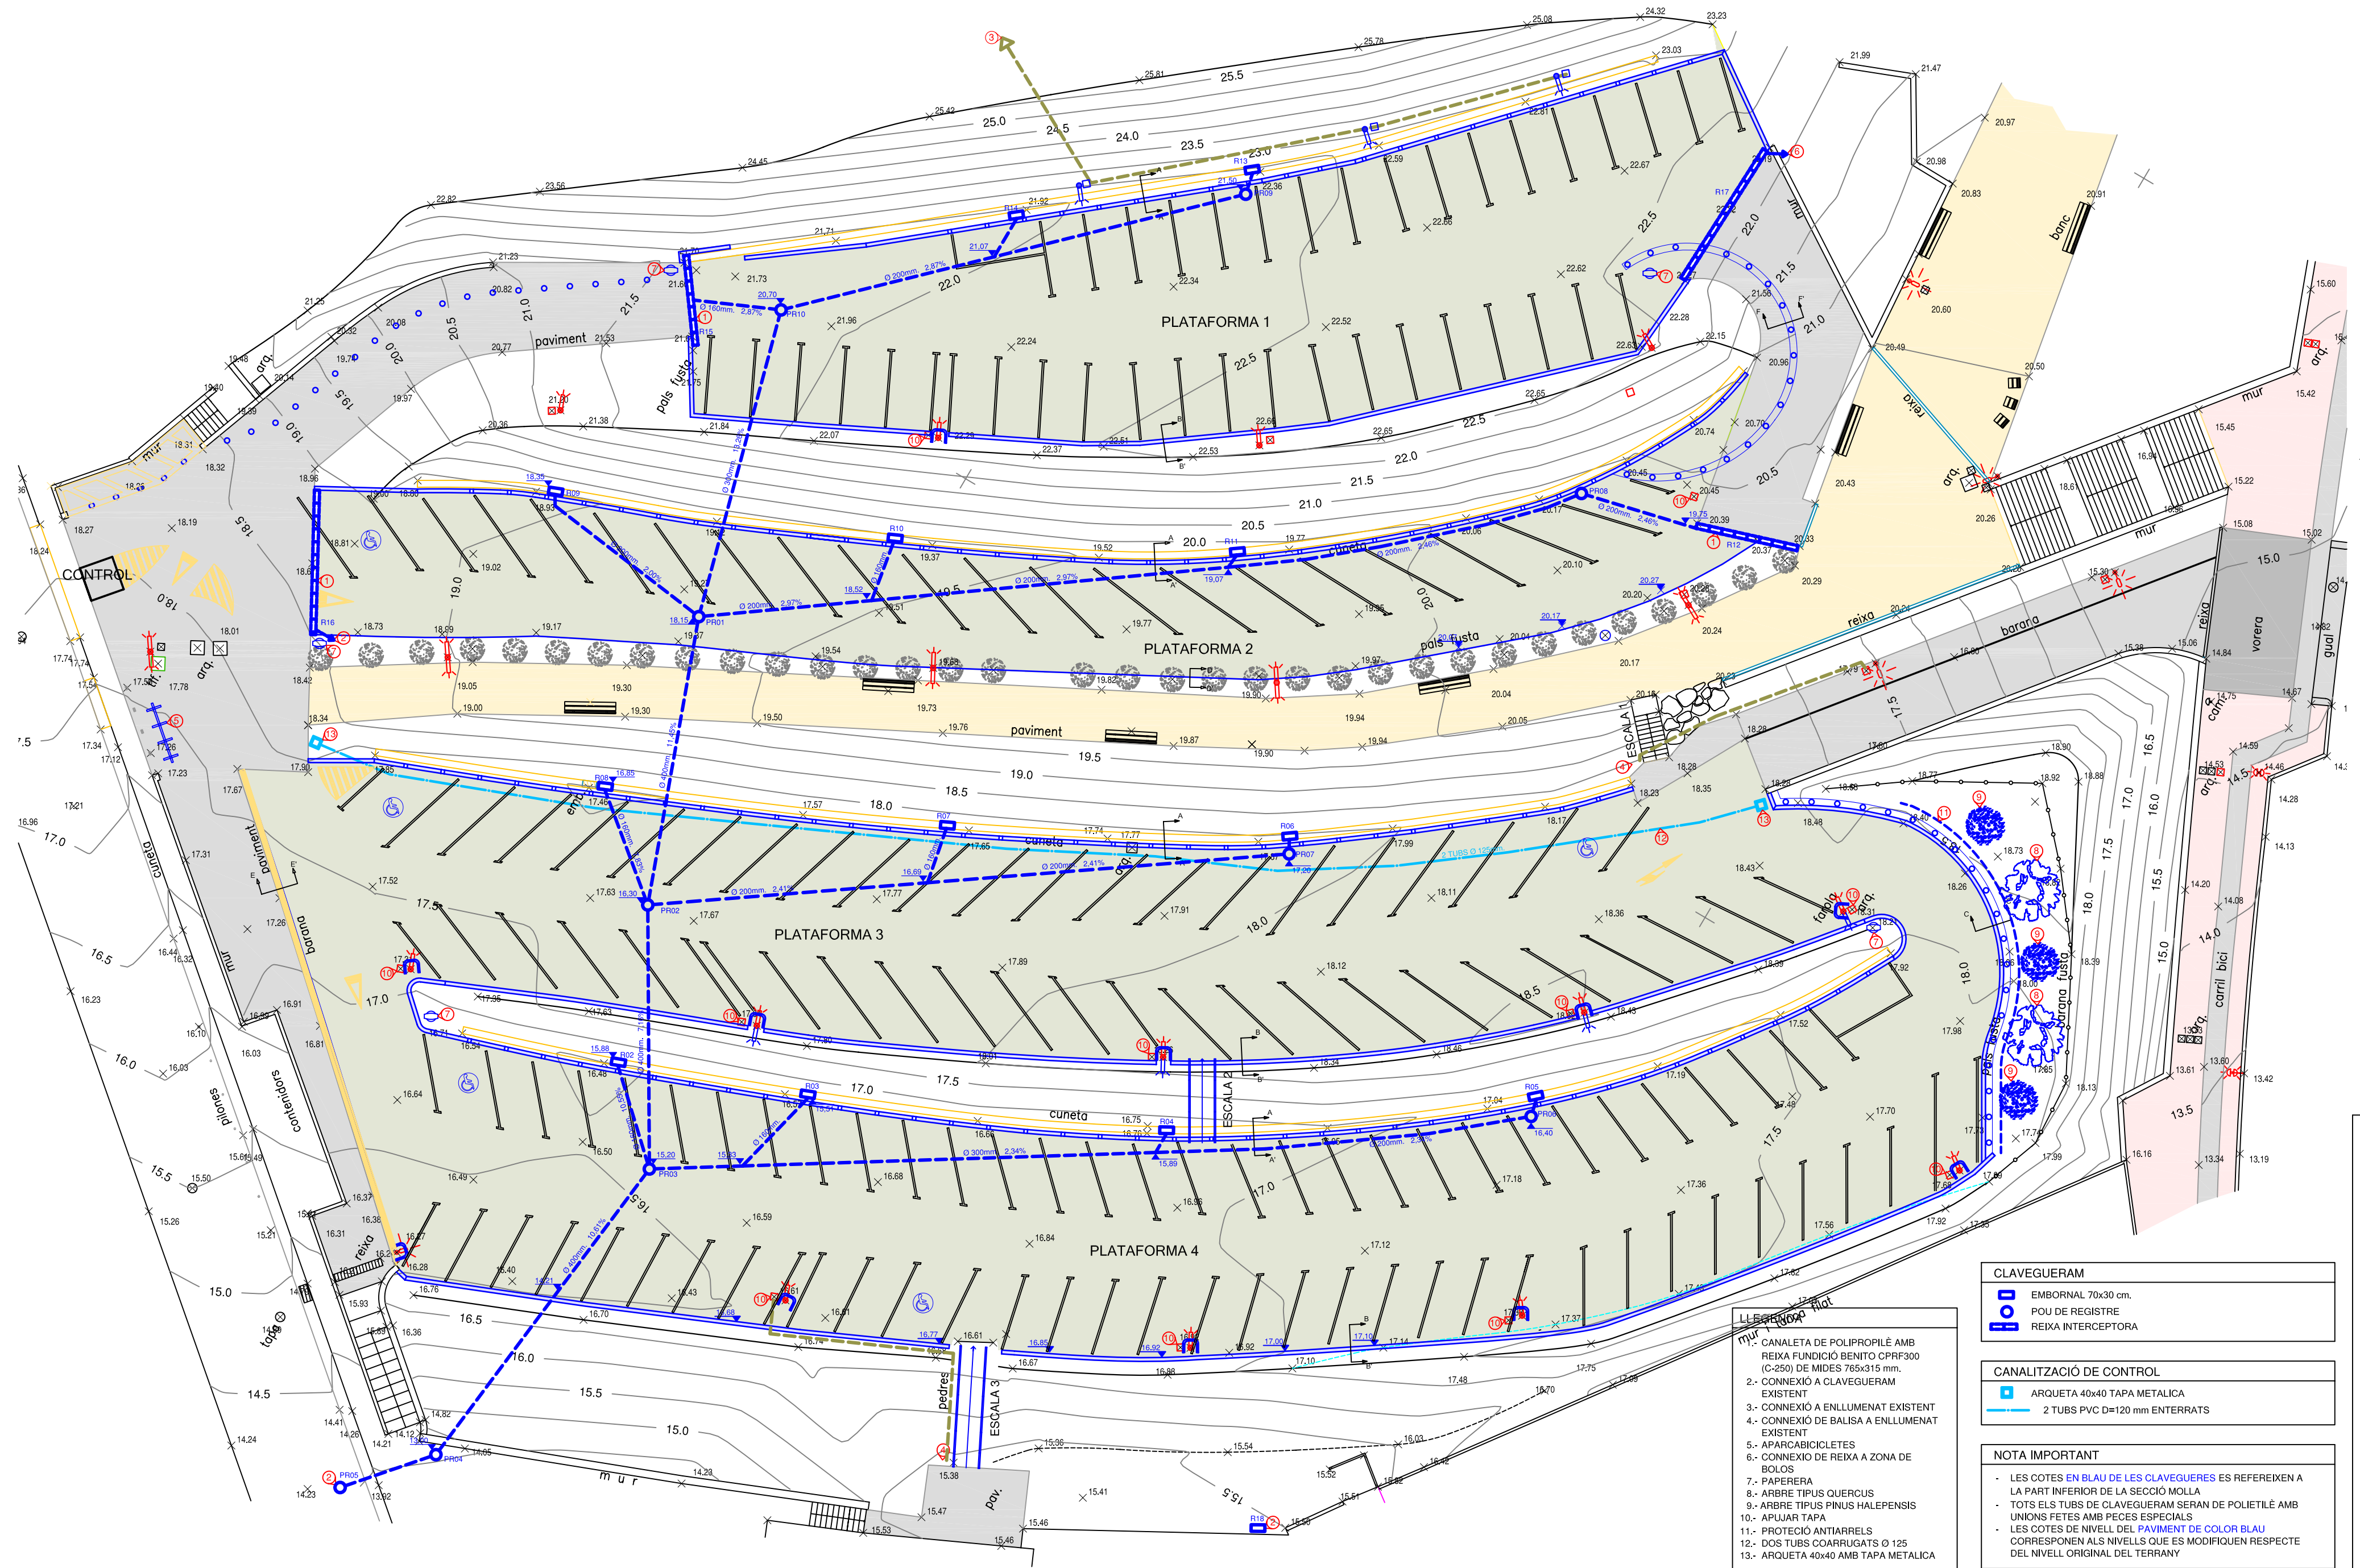

CLAVEGUERAM	
	EMBORNAL 70x30 cm.
	POU DE REGISTRE
	REIXA INTERCEPTORA
CANALITZACIÓ DE CONTROL	
	ARQUETA 40x40 TAPA METALICA
	2 TUBS PVC D=120 mm ENTERRATS
NOTA IMPORTANT	
- LES COTES EN BLAU DE LES CLAVEGUERES ES REFEREIXEN A LA PART INFERIOR DE LA SECCIÓ MOLLA	
- TOTS ELS TUBS DE CLAVEGUERAM SERAN DE POLIETILÈ AMB UNIONS FETES AMB PECES ESPECIALS	
- LES COTES DE NIVELL DEL PAVIMENT DE COLOR BLAU CORRESPONEN ALS NIVELLS QUE ES MODIFIQUEN RESPECTE DEL NIVELL ORIGINAL DEL TERRANY	